


LEGENDA:

- OBVOD STAVBY
- hranice KÚ
- KN hranice pozemků
- KN hranice pozemků - vnitřní
- číslo KN parcely

Klad sekcí:

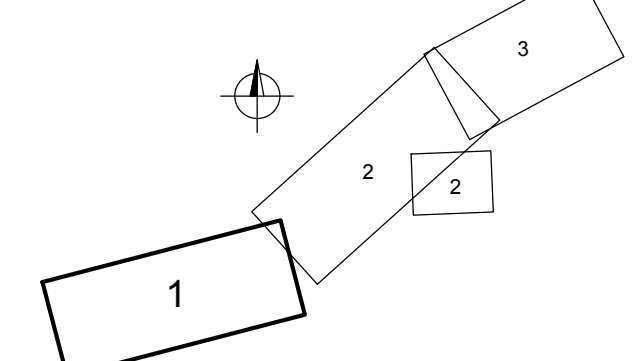

F.1

| | | | | | |
|---|--|---|--|--|--|
| Návrh/oprava: Ing. Petra PROCHÁZKOVÁ projekt: <i>Pragopjekt</i> | | Zapojení projekt: Ing. Petra PROCHÁZKOVÁ projekt: <i>Pragopjekt</i> | | Realizace projekt: Ing. Jan ZAPLETAL | |
| Technická kontrola: Ing. Michal POSPÍŠIL | | Hlavní stavební projekt: Ing. Dominika URBANOVÁ | | Zhotovitel: PRAGOPROJEKT, s.r.o. PRAGOPROJEKT, s.r.o. K Rybáře 108/11, 172 00 Praha 4 | |

| | | | | | |
|--|--|---------------|--|----------|--|
| Kraj: PLZEŇSKÝ | | Čís. zadání: | | 16.337.1 | |
| Obec: PLZEŇ | | Čís. akce: | | 04.473 | |
| Objednatel: ODBOR INVESTIC MAGISTRATY MĚSTA PLZNĚ | | Datum: | | 09/2017 | |
| Akce: MĚSTSKÝ OKRUH, ÚSEK KRÍMICKÁ (CHEBSKÁ) - KARLOVARSKÁ V PLZNI | | Forma: | | 1:5 A4 | |
| ZABOROVÝ ELABORÁT | | Měřítko: | | 1:1000 | |
| SITUACE, část 1, ZÚ-km 3.80 | | Stupeň: | | DSP | |
| | | Čís. přílohy: | | 2. | |