


TVAROVÉ SCHÉMA AP01 - DVOJITÝ KIOSEK

POHLED ČELNÍ

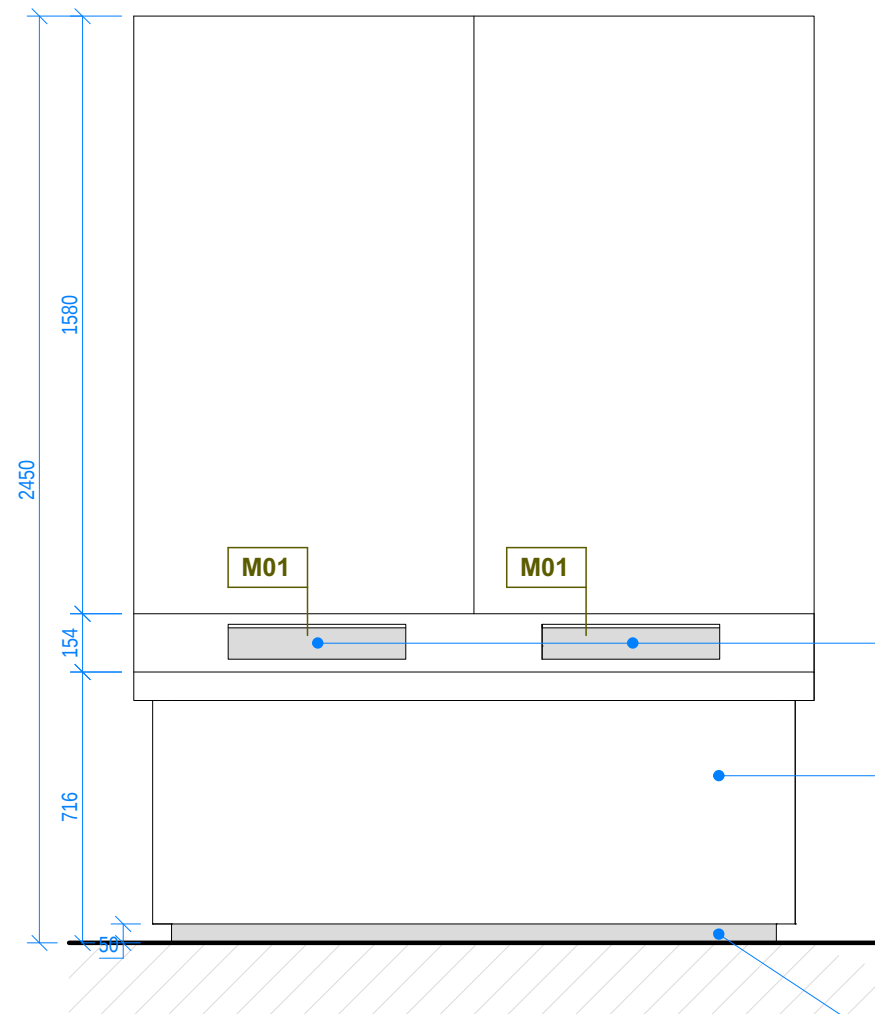


FUNKČNÍ CELEK MULTIMEDIÁLNÍHO INTERAKTIVNÍHO BADATELSKÉHO INFOPOINTU - "KIOSKU".
V PANELU JE PROVEDENA PŘÍPRAVA PRO OSAZENÍ DOTYKOVÉ OBRAZOVKY. V PANELU BUDOU PROVEDENY V NÁVAZNOSTI NA TECHNIKU POTŘEBNÉ OTVORY PRO ŠÍŘENÍ ZVUKU, KRYTÉ NEREZOVÝM DĚROVANÝM PLECHEM V NEREZOVÉM RÁMEČKU.

M01 PC VČETNĚ POTŘEBNÉHO SOFTWARE ZAJIŠŤUJÍCÍ BEZPROBLÉMOVÝ PROVOZ, DOTYKOVÁ OBRAZOVKA 21.5" (16:9), ROZLIŠENÍ 1920X 1080, PODSVÍCENÍ LED DISPLAY ODOLNÝ DOTYKŮM. PEVNÝ DISK MIN 500 GB, OPERAČNÍ PAMĚŤ MIN 4 GB, VÝKONNÁ GRAFICKÁ KARTA. ZAŘÍZENÍ BUDE DODÁNO VČETNĚ POTŘEBNÉHO PŘÍSLUŠENSTVÍ, PRVKŮ PRO NAPOJENÍ DO SÍTĚ A PŘEPĚŤOVÉ OCHRANY, MONTÁŽE A UVEDENÍ DO PROVOZU. PC BUDE SKRYTĚ UMÍSTĚNO V KONSTRUKCI KIOSKU. PRVEK BUDE V EXPOZIČNÍM REŽIMU OVLÁDÁN POUZE DOTYKOVOU OBRAZOVKOU. OVLÁDÁNÍ PŘECHODU ON/OFF MUSÍ BÝT PRO OBSLUHU ZAJIŠTĚNO JEDNODUCHÝM ZPŮSOBEM. KIOSEK BUDE OPATŘEN JEDNODUCHOU SKRYTOU ZVUKOVOU APARATUROU S LOKÁLNÍM DOSAHEM.

PLOCHA KIOSKU - VODOVZDORNÁ DESKA MDF TL. 40 MM, PŘED FINÁLNÍ ÚPRAVOU BUDE POVRCH VČETNĚ VEŠKERÝCH SPOJŮ TMELEN A BROUŠEN. TĚLO KIOSKU BUDE OPATŘENO 3 NÁSTŘIKY V POLOMATNÉ BARVĚ, DLE VÝBĚRU ARCHITEKTA, PŘEDPOKLAD ANTRACITOVÁ ŠEDÁ


SOKL ODSKOČENÝ O 50 MM, OBKLAD NEREZ PLECH

PŮDORYS

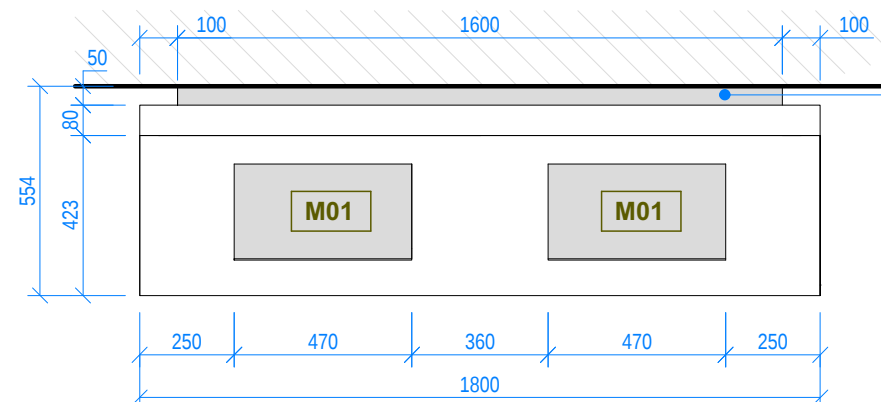

NOSNÝ RÁM Z OCELOVÝCH PROFILŮ KOTVENÝ DO STĚNY A DO PODLAHY. BOKY KRYTÉ DĚROVANÝM PLECHEM (OVÁLNÉ DĚROVÁNÍ) OBOJÍ BUDE OPATŘENO PRÁŠKOVOU BARVOU - TMAVÉ ŠEDOU.

POHLED BOČNÍ

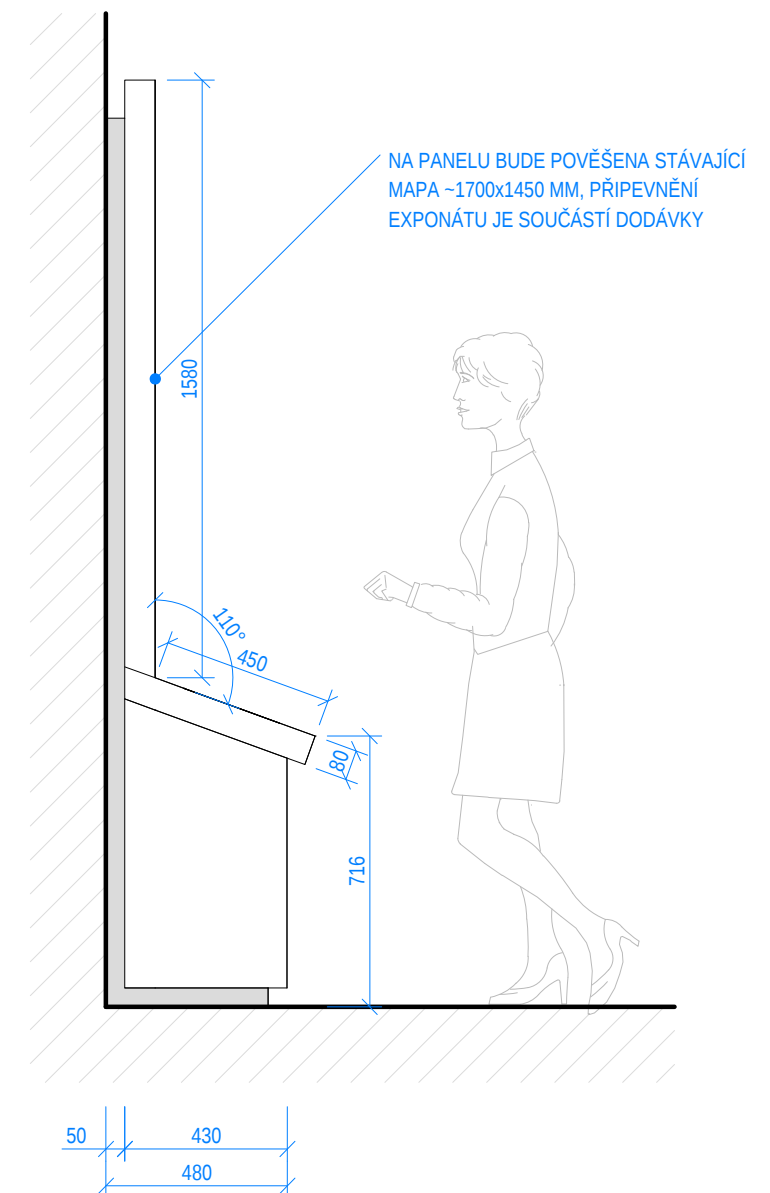

±0,000 = **+478,450 m.n.m.**

ČISTÁ PODLAHA 1.NP

Souřadný systém: JTSC

Výškový systém: BpV

ATELIER SOUKUP OPL ŠVEHLA	ATELIER SOUKUP OPL ŠVEHLA s.r.o., Klatovská třída 818/11, 301 00 Plzeň IČO 25229869 ☎ 377223236 info@atelier-soukup.cz www.atelier-soukup.cz		
	zodpovědný projektant: Ing. Antonín Švehla	autor: Ing. arch. Jan Soukup Ing. arch. Jan Trčka	projektant: Mgr. bc. Viktor Šmolík
		vedoucí projektant: Ing. Antonín Švehla	
	investor: Muzeum Českého lesa v Tachově, třída Míru č.p. 447, 347 01 Tachov		
	místo stavby: třída Míru č.p. 447, 347 01 Tachov		
			číslo paré:
akce: STAVEBNÍ ÚPRAVY KŘÍŽOVÉ CHODBY MUZEUM ČESKÉHO LESA - TACHOV			datum: 01/2016
			revize: -
část: D.1.1.b Návrh expozice - GRAFIKA			stupeň: DPS
			číslo zakázky: 2015102
název přílohy: TVAROVÉ SCHÉMA PRVKU - AP01			měřítko: 1:20
			číslo přílohy: 06

POZNÁMKA:

MATERIÁLY A ZAŘÍZENÍ UVEDENÉ V PD JSOU POUZE SMĚRNÉ DLE NUTNÝCH STANDARDŮ. MATERIÁLY A VÝROBKY JE MOŽNÉ ZAMĚNIT PŘI ZACHOVÁNÍ SHODNÝCH PARAMETRŮ A FUNKCE DOLOŽENÝCH TECHNICKÝMI LISTY!!! ZÁKLADNÍ ROZMĚRY VČETNĚ VÝŠKOVÝCH KÓT NUTNO PŘEMĚŘIT NA STAVBĚ !!! VEŠKERÉ STAVEBNÍ PRÁCE PROVÁDĚT DLE PLATNÝCH ČSN !!!