




Půdorys  
1 : 50

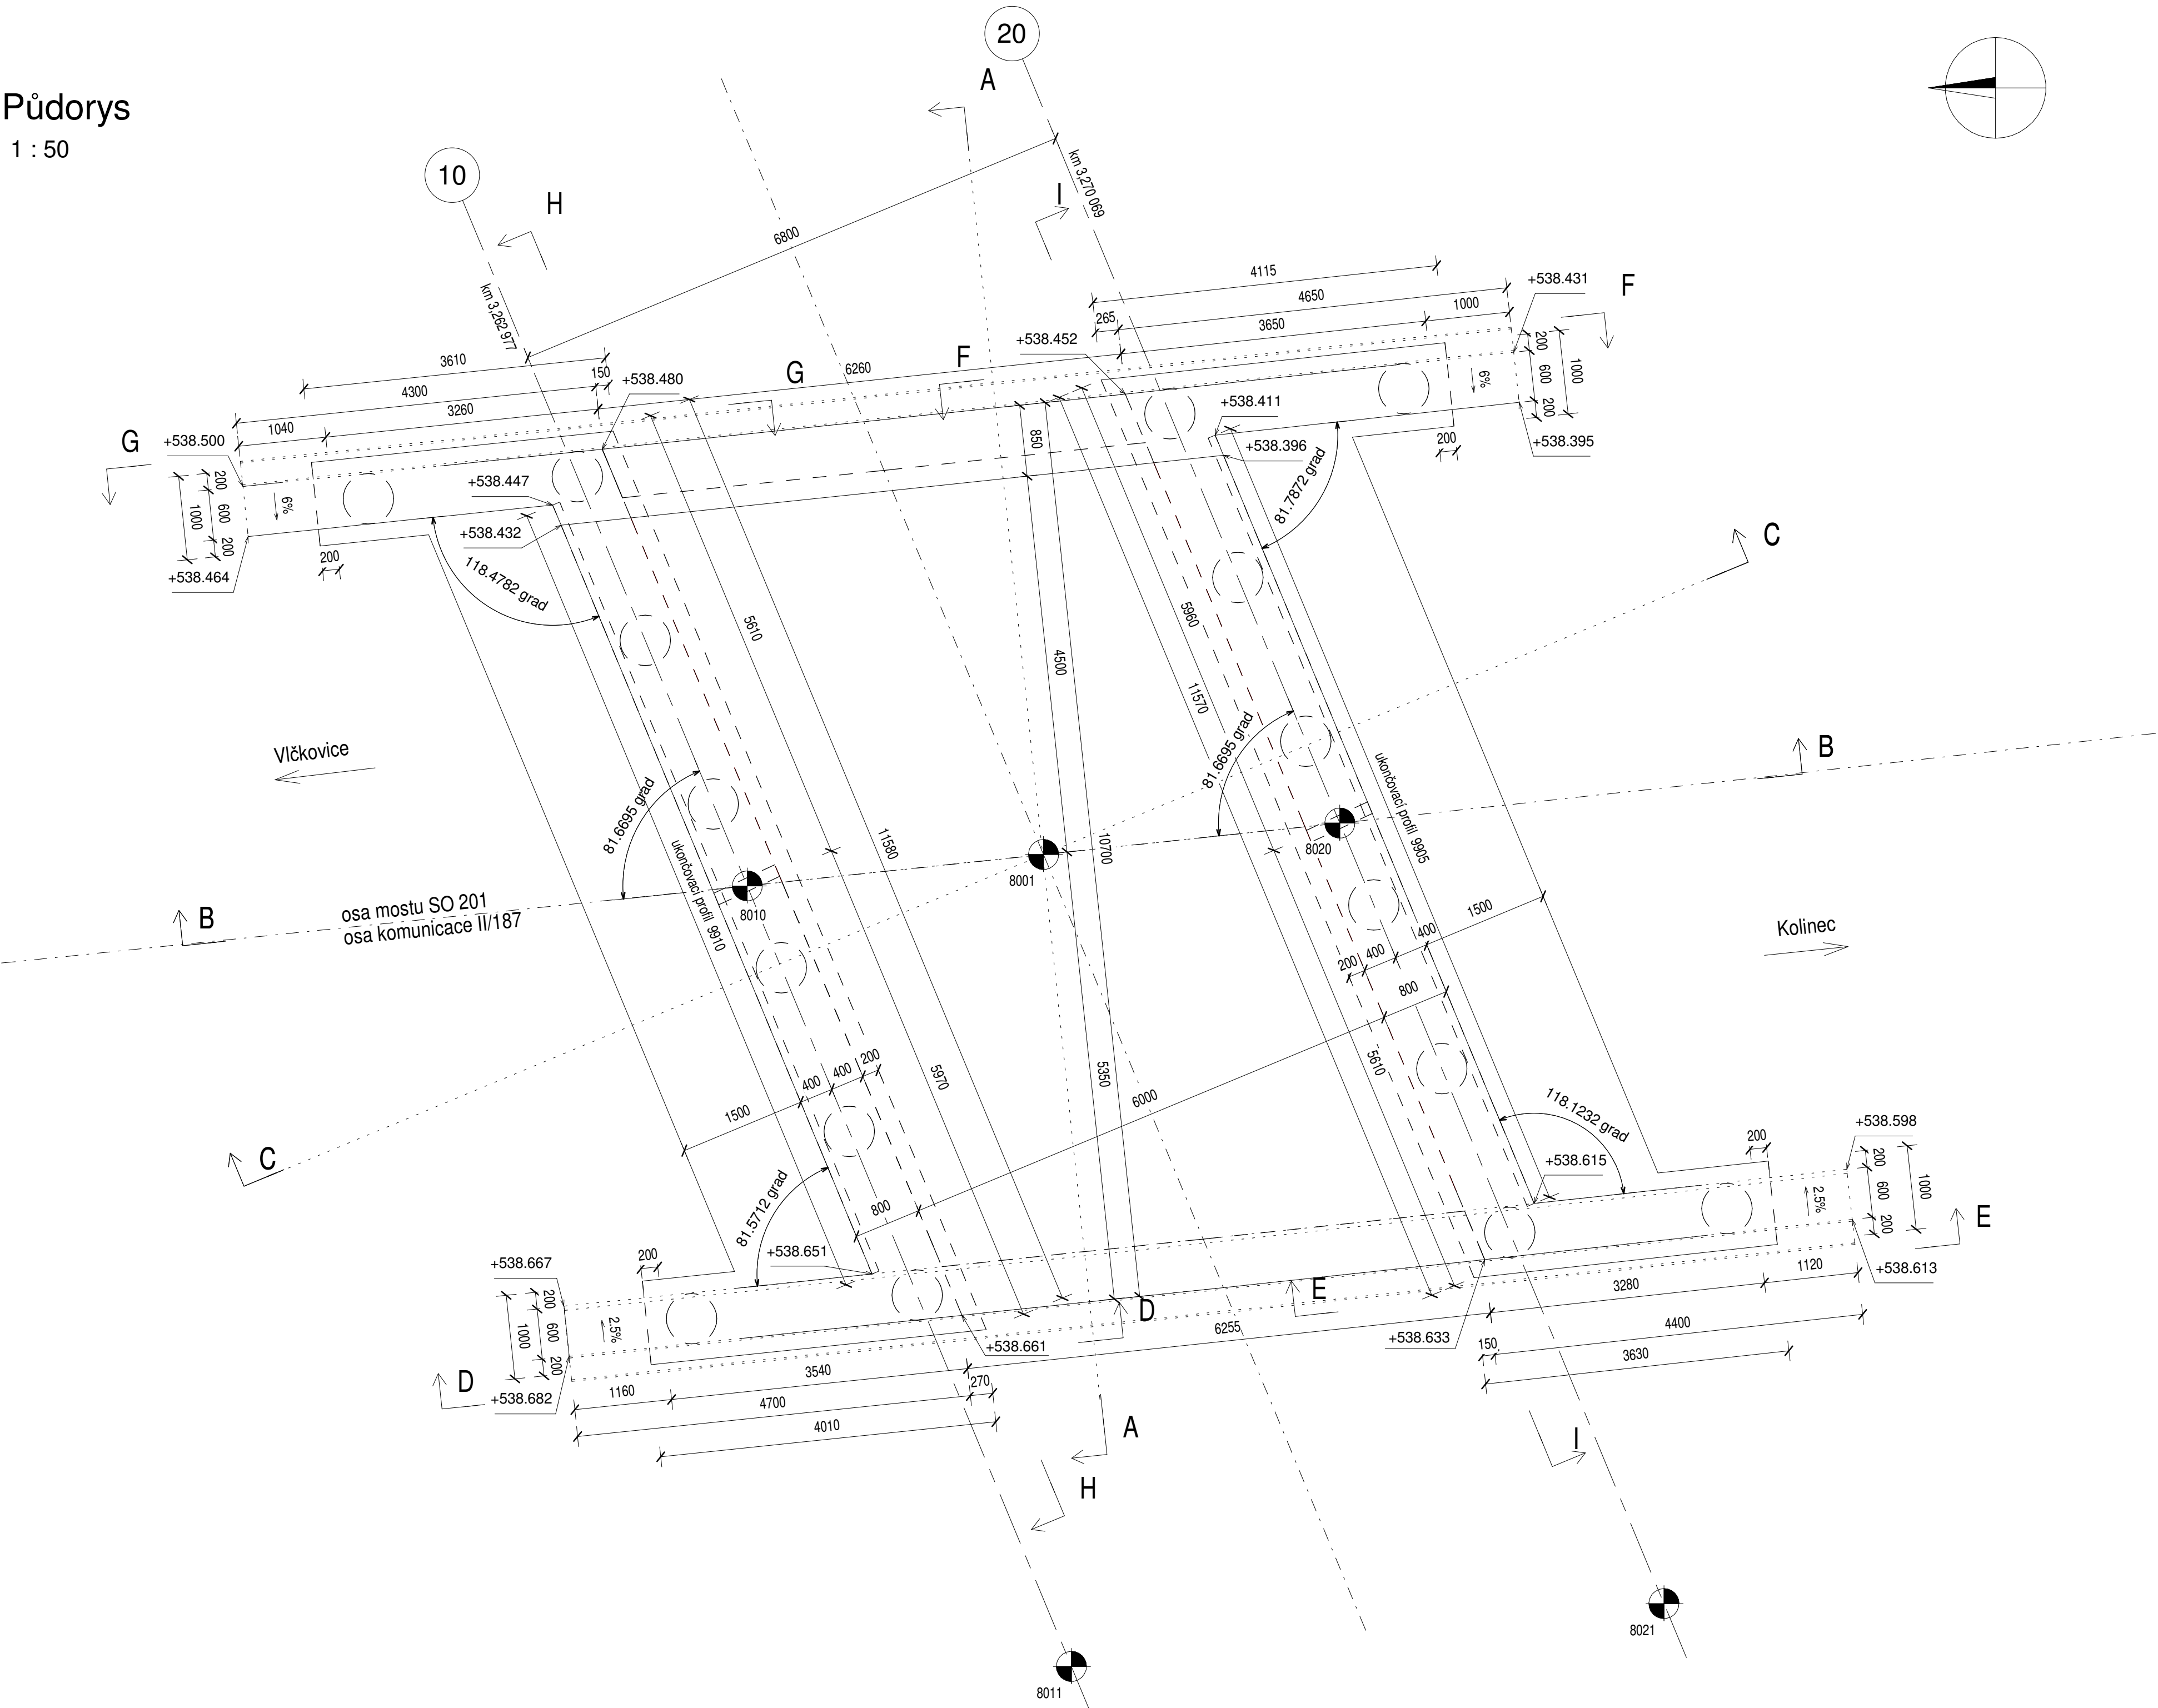


Vzorový příčný řez A-A - tvar  
1 : 50

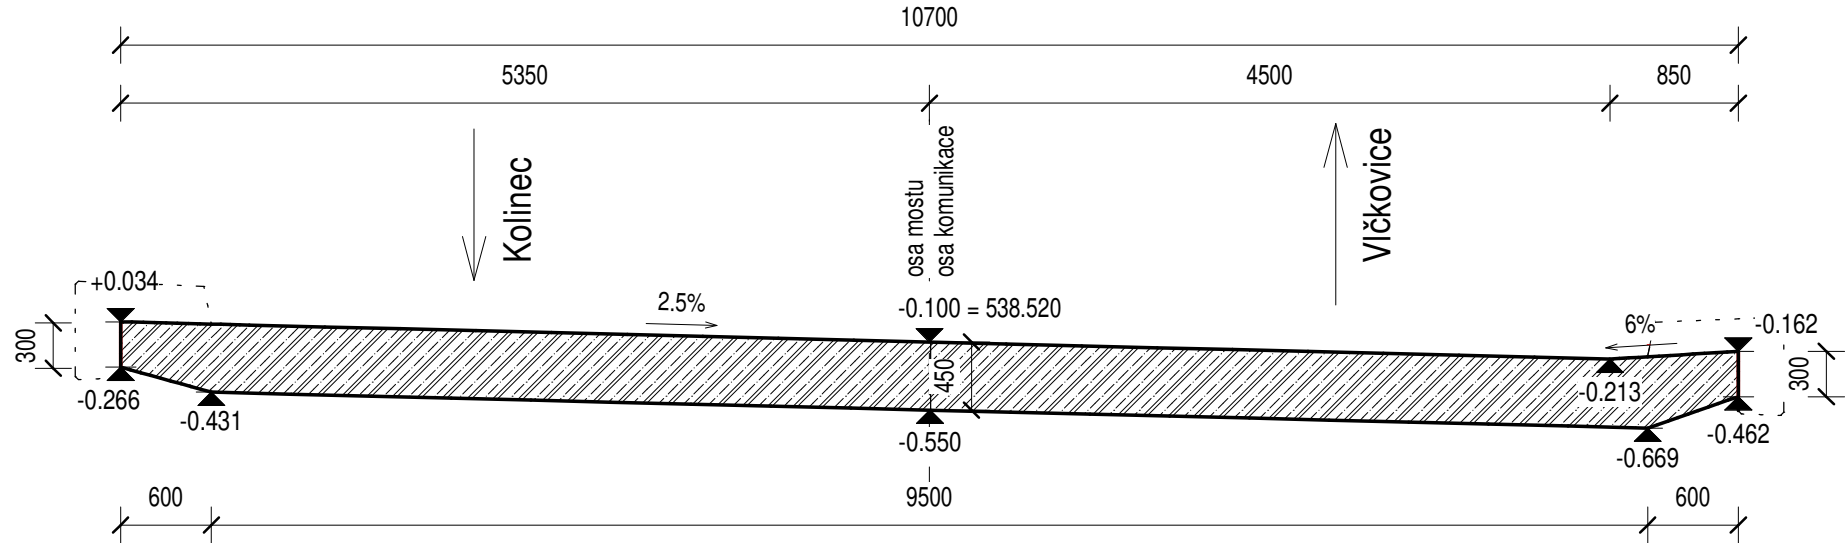


Podélný řez B-B (v ose komunikace)  
1 : 50

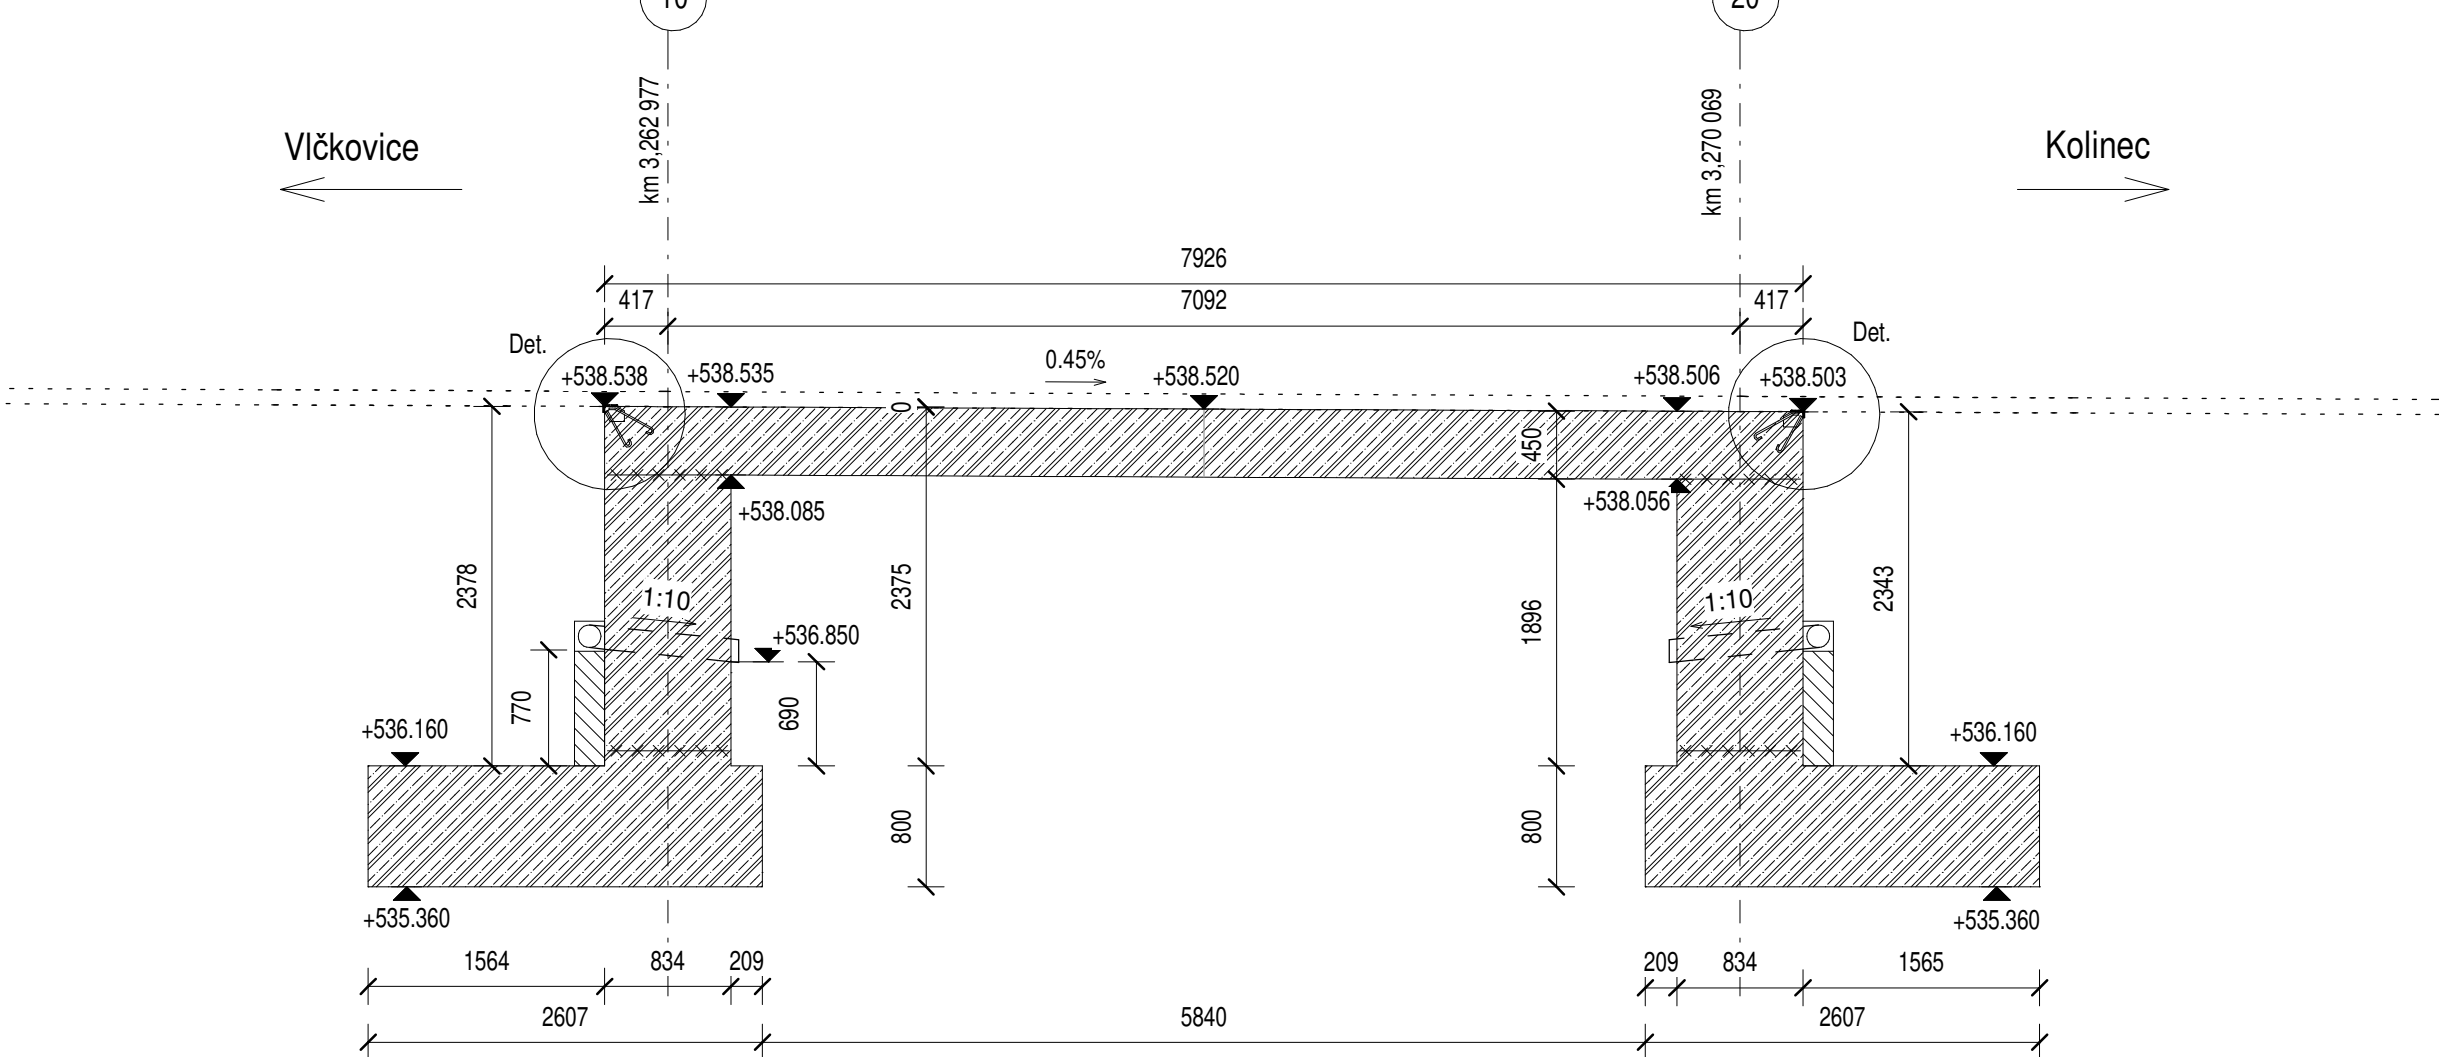


Detail - ukončovací profil  
1:5

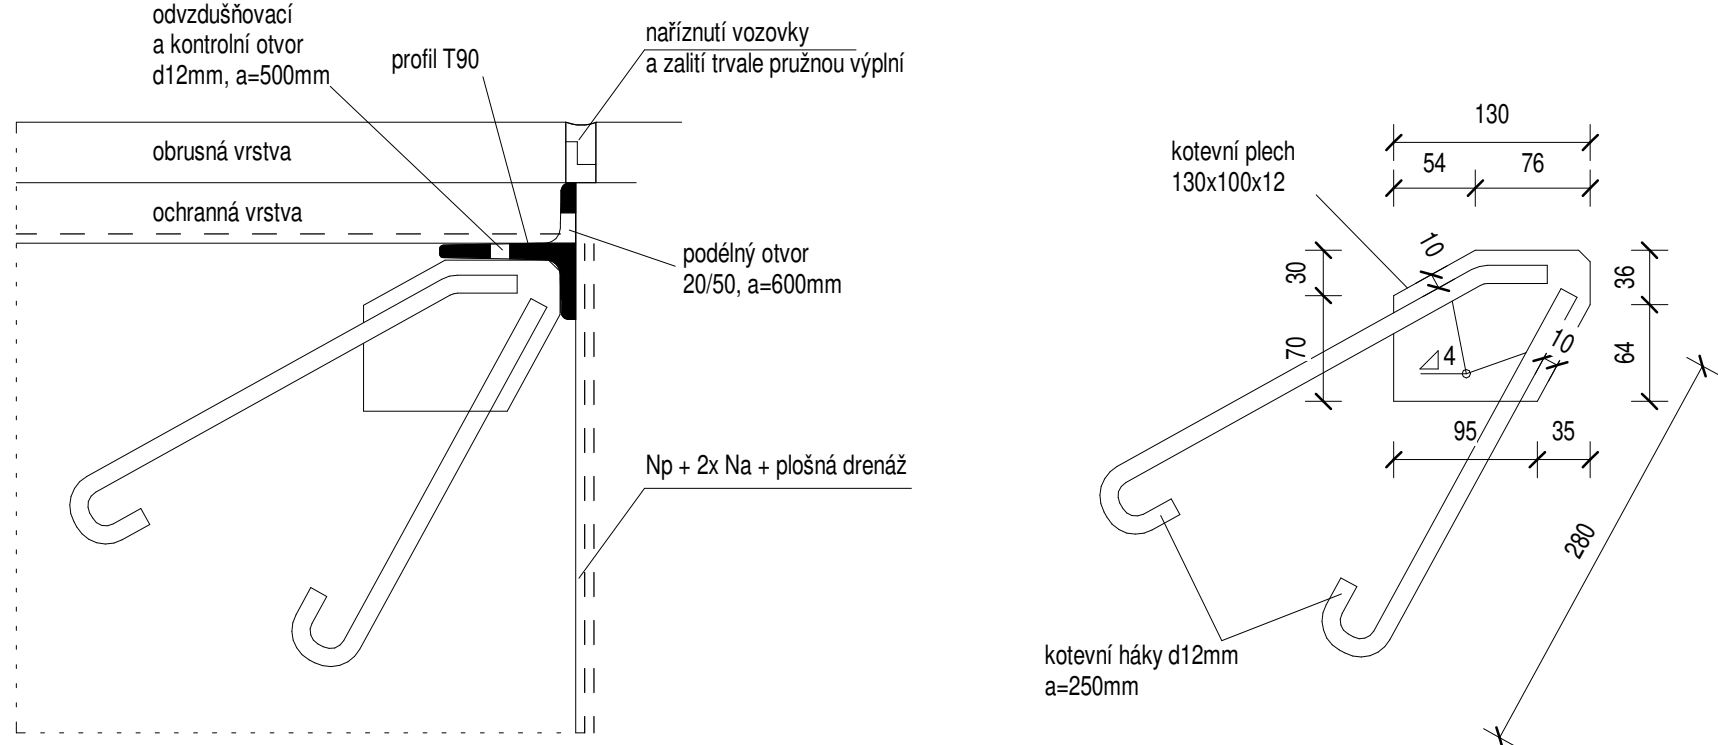


Pohled D-D  
1 : 50

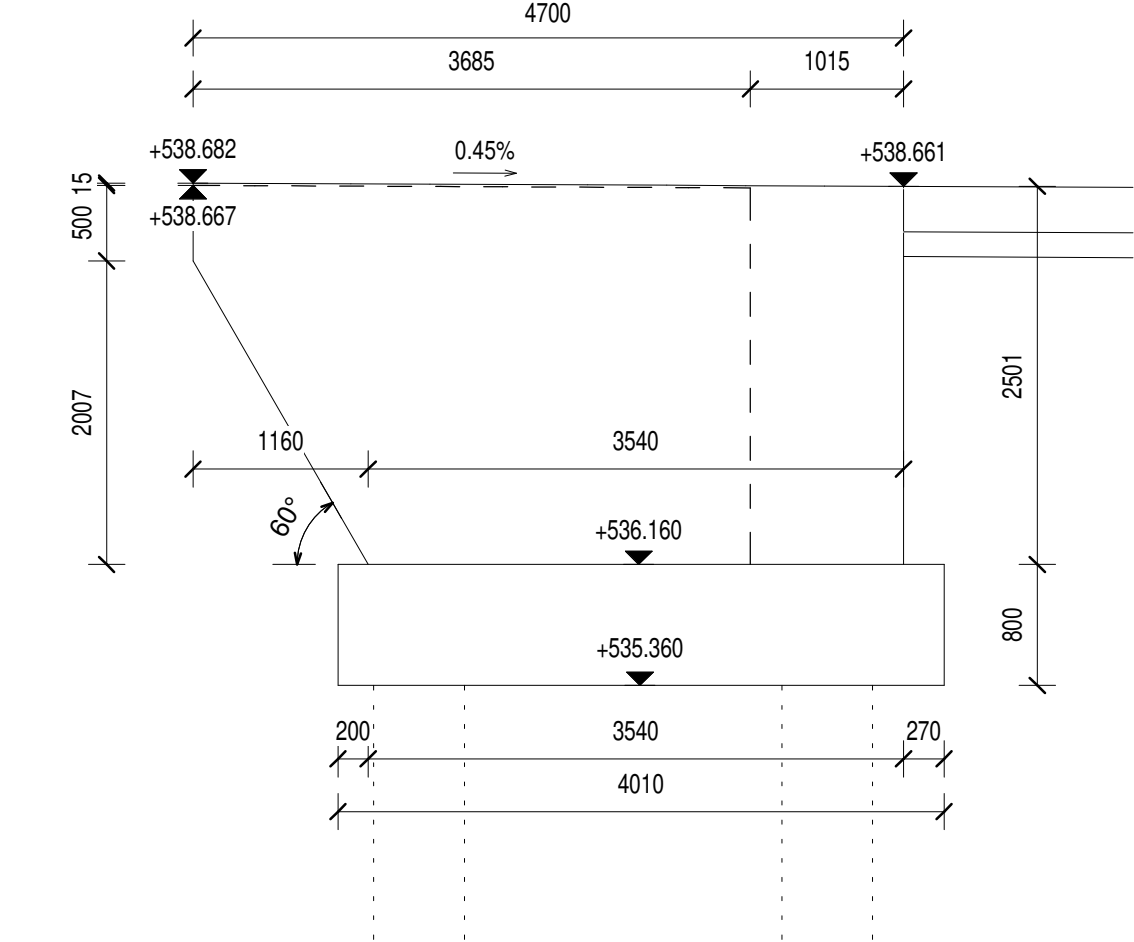


Pohled F-F  
1 : 50

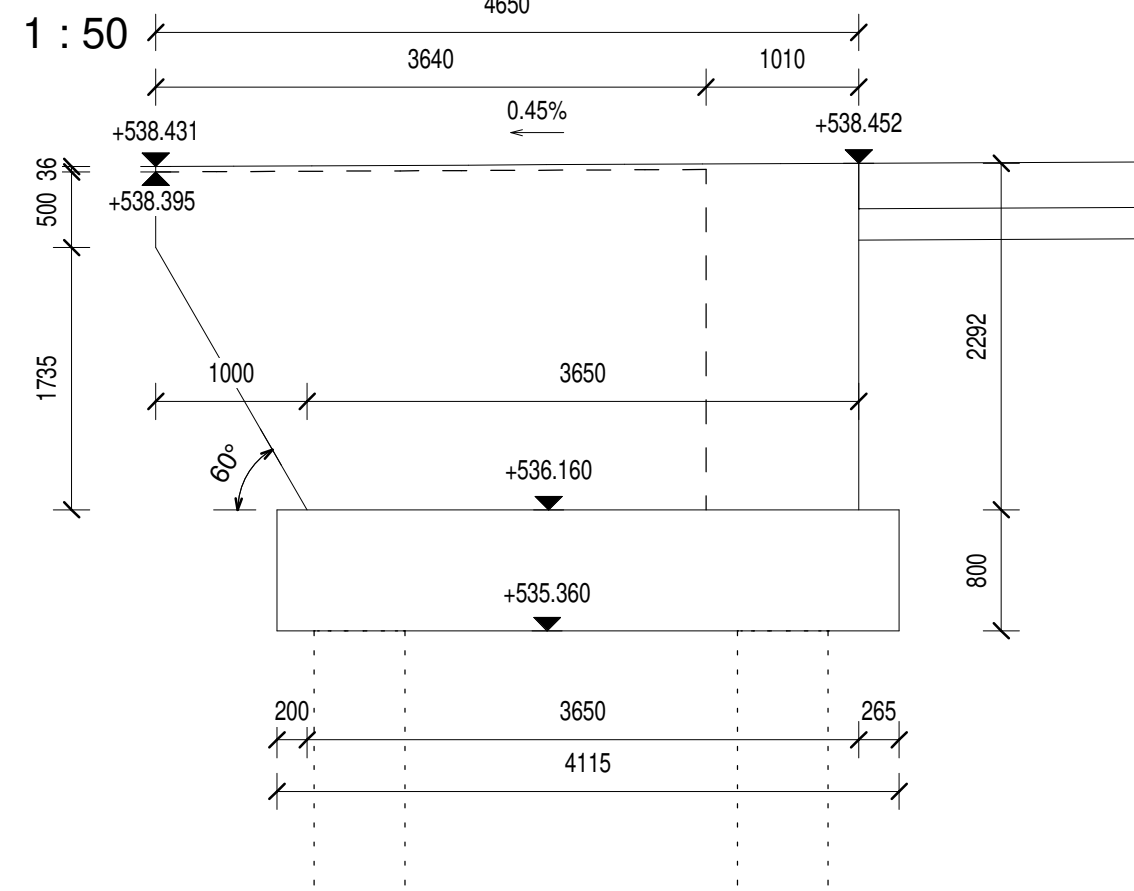


Řez C-C  
1 : 50

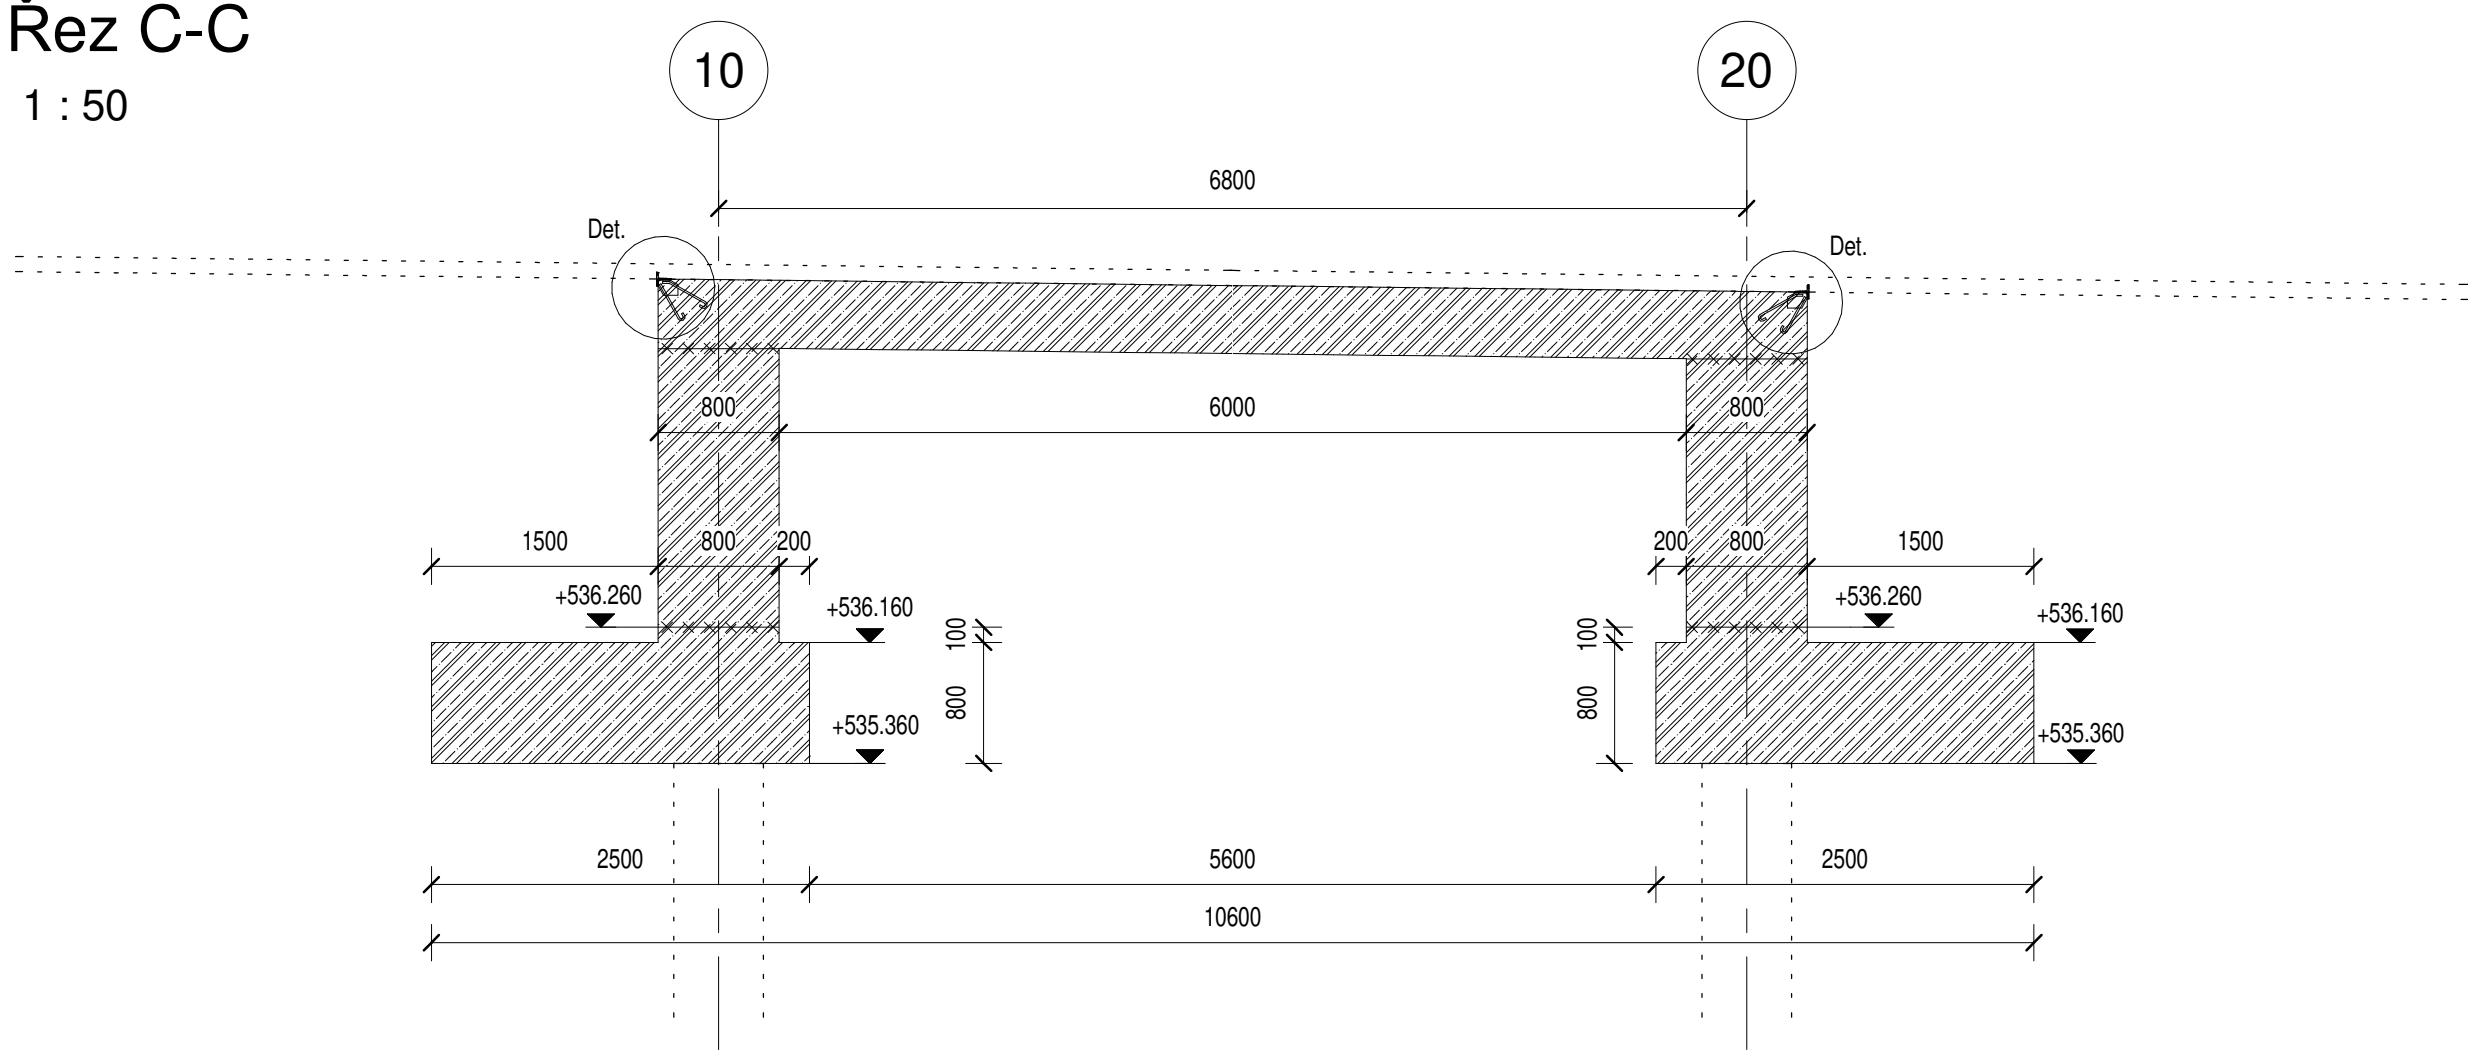


Pohled na opěru 10 H-H  
1 : 50

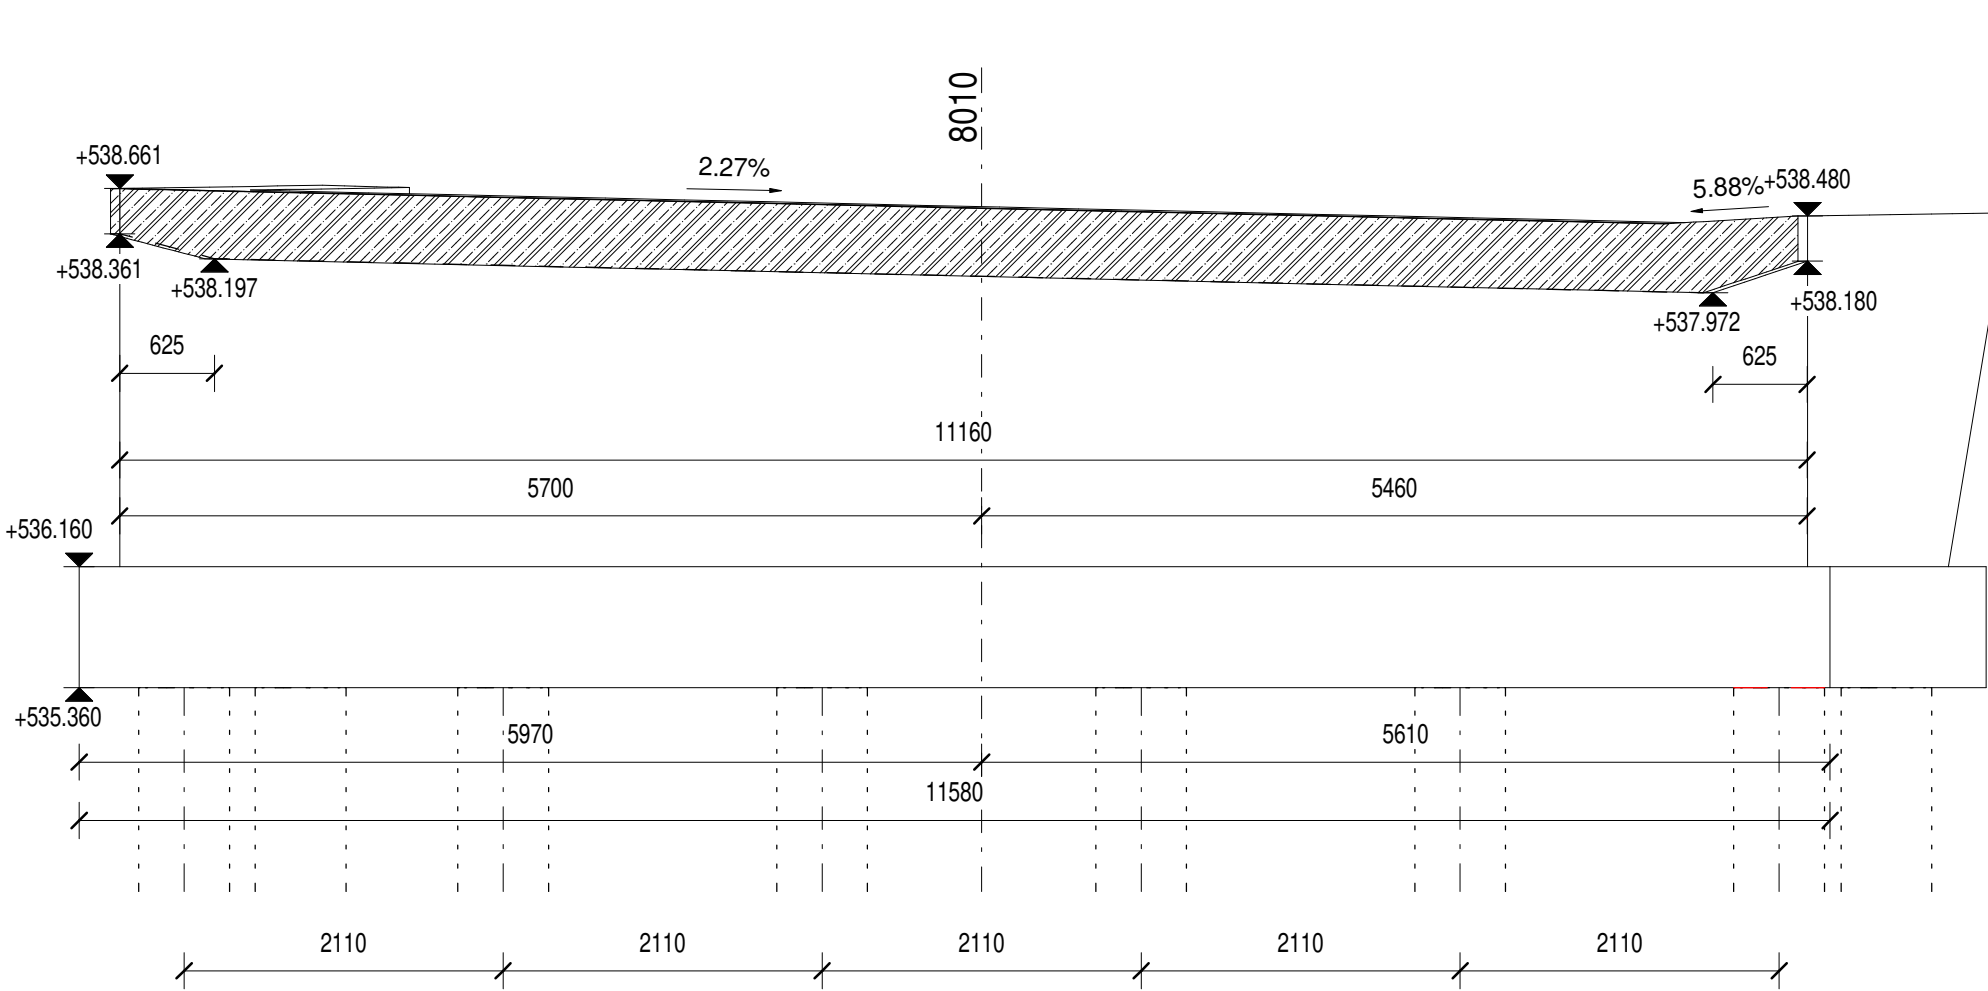


Pohled na opěru 20 I-I  
1 : 50

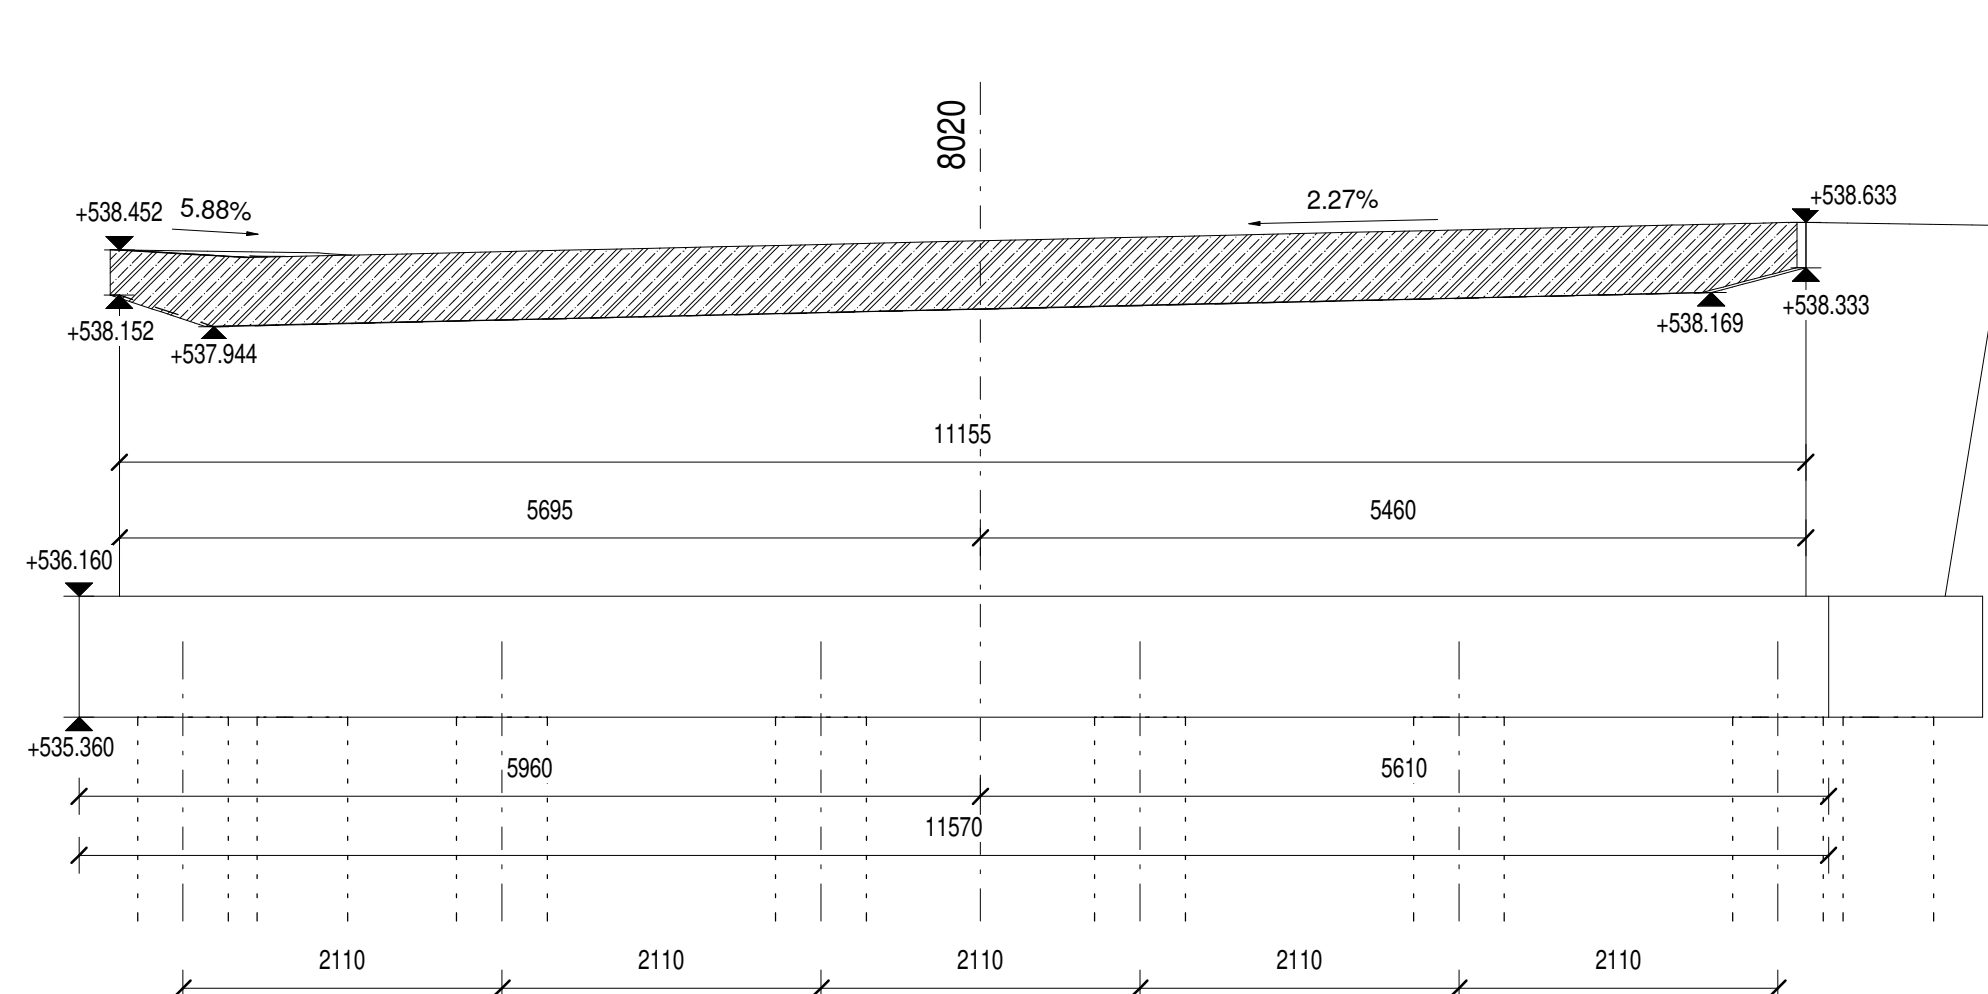

Pohled E-E  
1 : 50

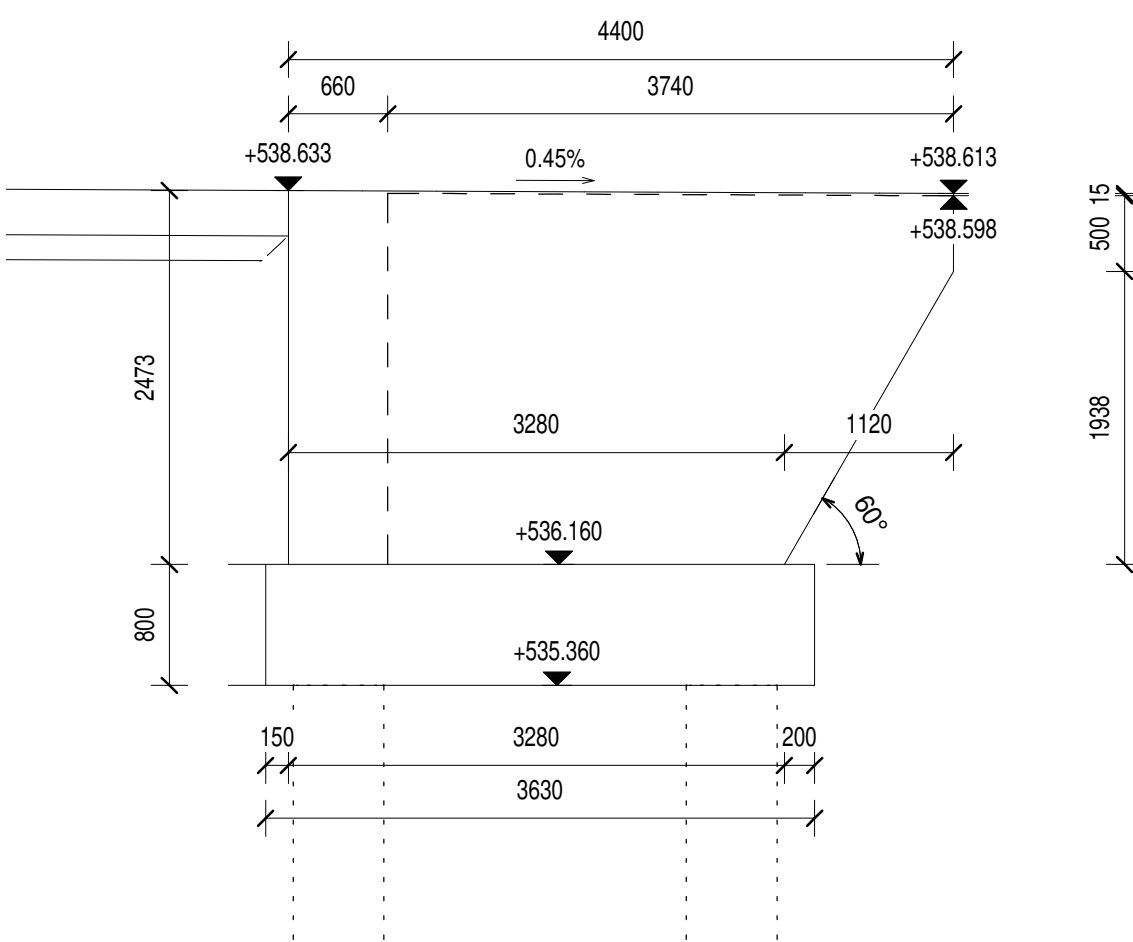

Pohled G-G  
1 : 50

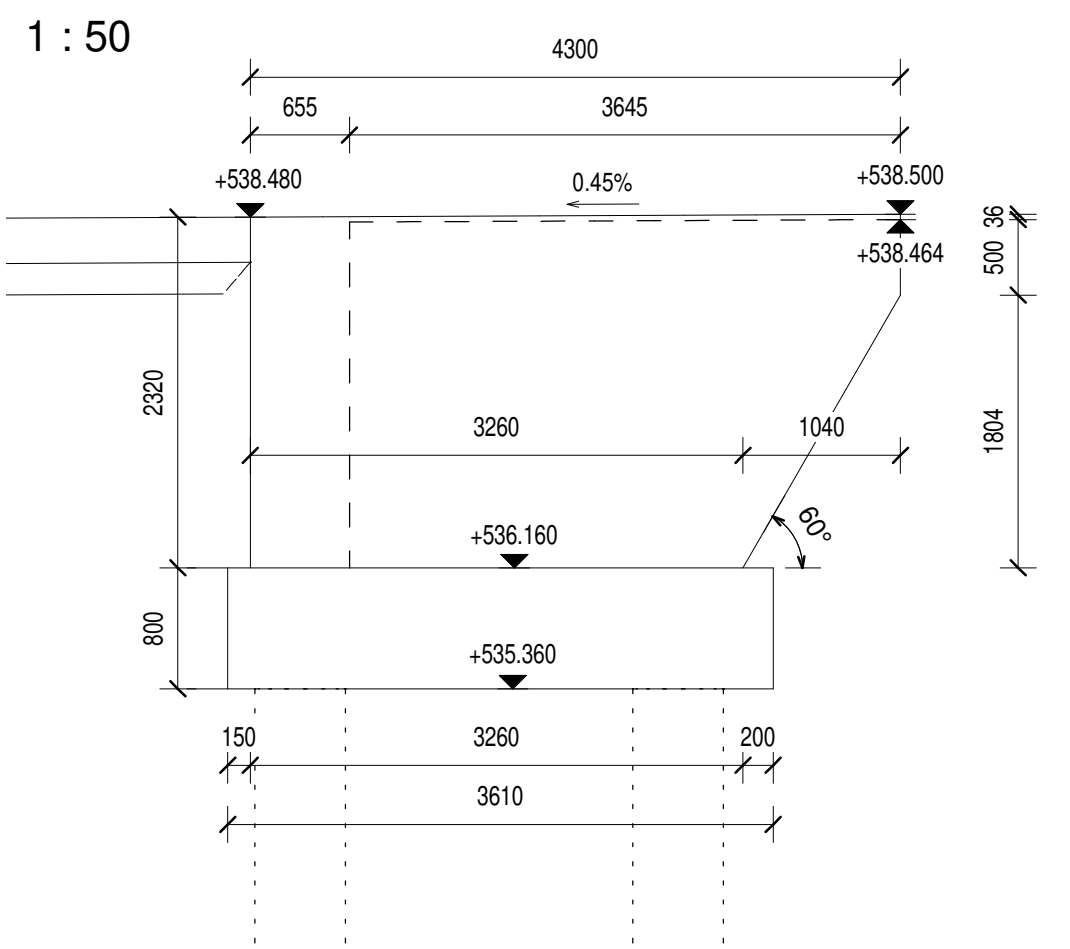

Použité materiály

konstrukční část	tr. betonu	vliv prostředí
Dřívky opěr, NK	C 30/37	XC2, XF2, XD1
Rimsy	C 30/37	XC4, XF4, XD3
Základy	C 30/37	XA1, XC2
Betonový sokl pod drenáž	C 20/25	XC2
Podkladní betony pod základy	C 12/15	X0
Plochy	C 25/30	XA1
Obtvarování drenážní trubky	MCB-8	
Betonářská ocel		B500B

Beton dle ČSN EN 206 a TKP dle staveb pozemních komunikací.


Poznámka:

- Všechny viditelné hrany budou zkoseny trojúhelníkovou lištou 20x20mm.
- Všecké zasypané části konstrukce budou opatřeny dvojnásobným nátěrem za studena na penetrační nátěr.
- Všecké pohledové plochy budou provedeny z kvalitního betonu bez dalších úprav.
- Pracovní spáry budou odděleny a opatřeny adhezivním mříškem.
- Letopočet bude vyznačen otiskem do křídla.

Hlavní vytyčované body

Bod	Y (m)	X (m)	Popis
8001	825216,834	1118554,734	bod křižem
8010	825217,208	1118551,208	osa opěry 10 x osa mostu
8011	825226,499	1118555,066	osa opěry 10
8020	825216,460	1118558,260	osa opěry 20 x osa mostu
8021	825225,751	1118562,118	osa opěry 20

ČÁST: C. DOKUMENTACE OBJEKTŮ

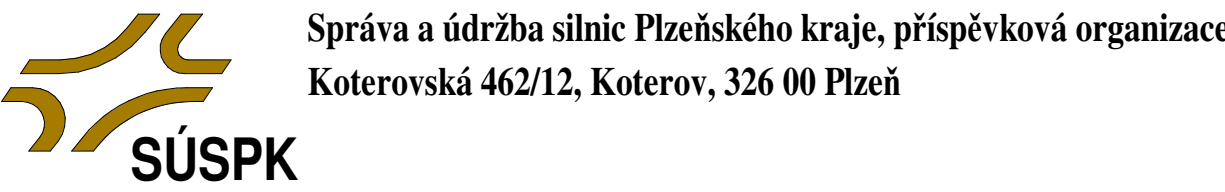

Přeložka silnice II/187 - Číhaň - Kolinec

SOÚŘADICOVÝ SYSTÉM: S-JTSK

VÝŠKOVÝ SYSTÉM: BpV

Číslo	Změna	Vypracoval	Kontrola	Datum

		Inženýrská projektová kancelář		Jarmenická 76388 140 00 Praha 4 Tel.: +420 244 104 010 E-mail: info@vinprojekt.cz Fax: +420 244 104 090	
HlP: Ing. Jan Hradil, PhD.		Zodpovědný projektant objektu: Ing. Pavel Kormaník		Kontroloval: Ing. V. Vančík, CSc.	
Operativní: SÚSPK Plzeňského kr.		Kraj: Plzeňský		Datum: 01/2020	
				Formát: 18xA4	
				Měřítko: 1:50	
				Číslo zakázky: 56816-1-2	
				Stupeň: DPS	
Výkres tvaru				Číslo: C	
				Přehled: C.2.5	