



# PROPUSTEK P21 - DN 1000 km 2+475.000


PŮDORYS M 1:100

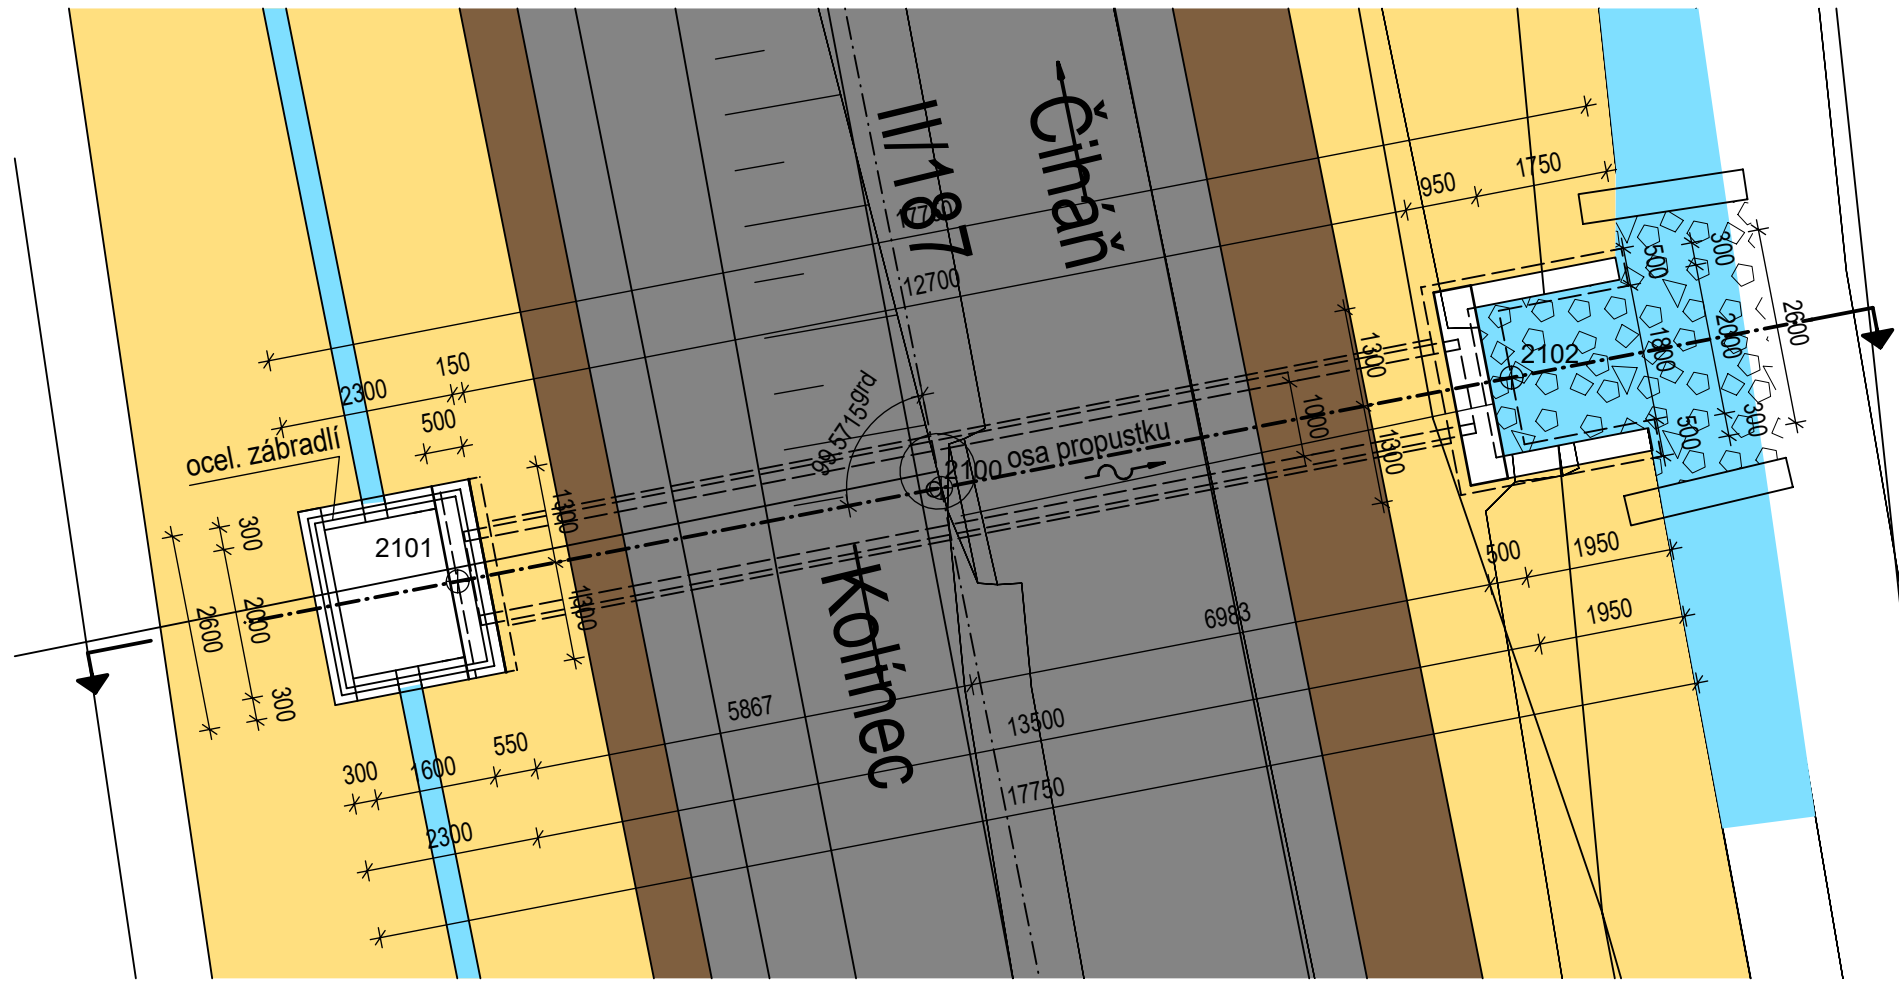

PODÉLNÝ ŘEZ M 1:25

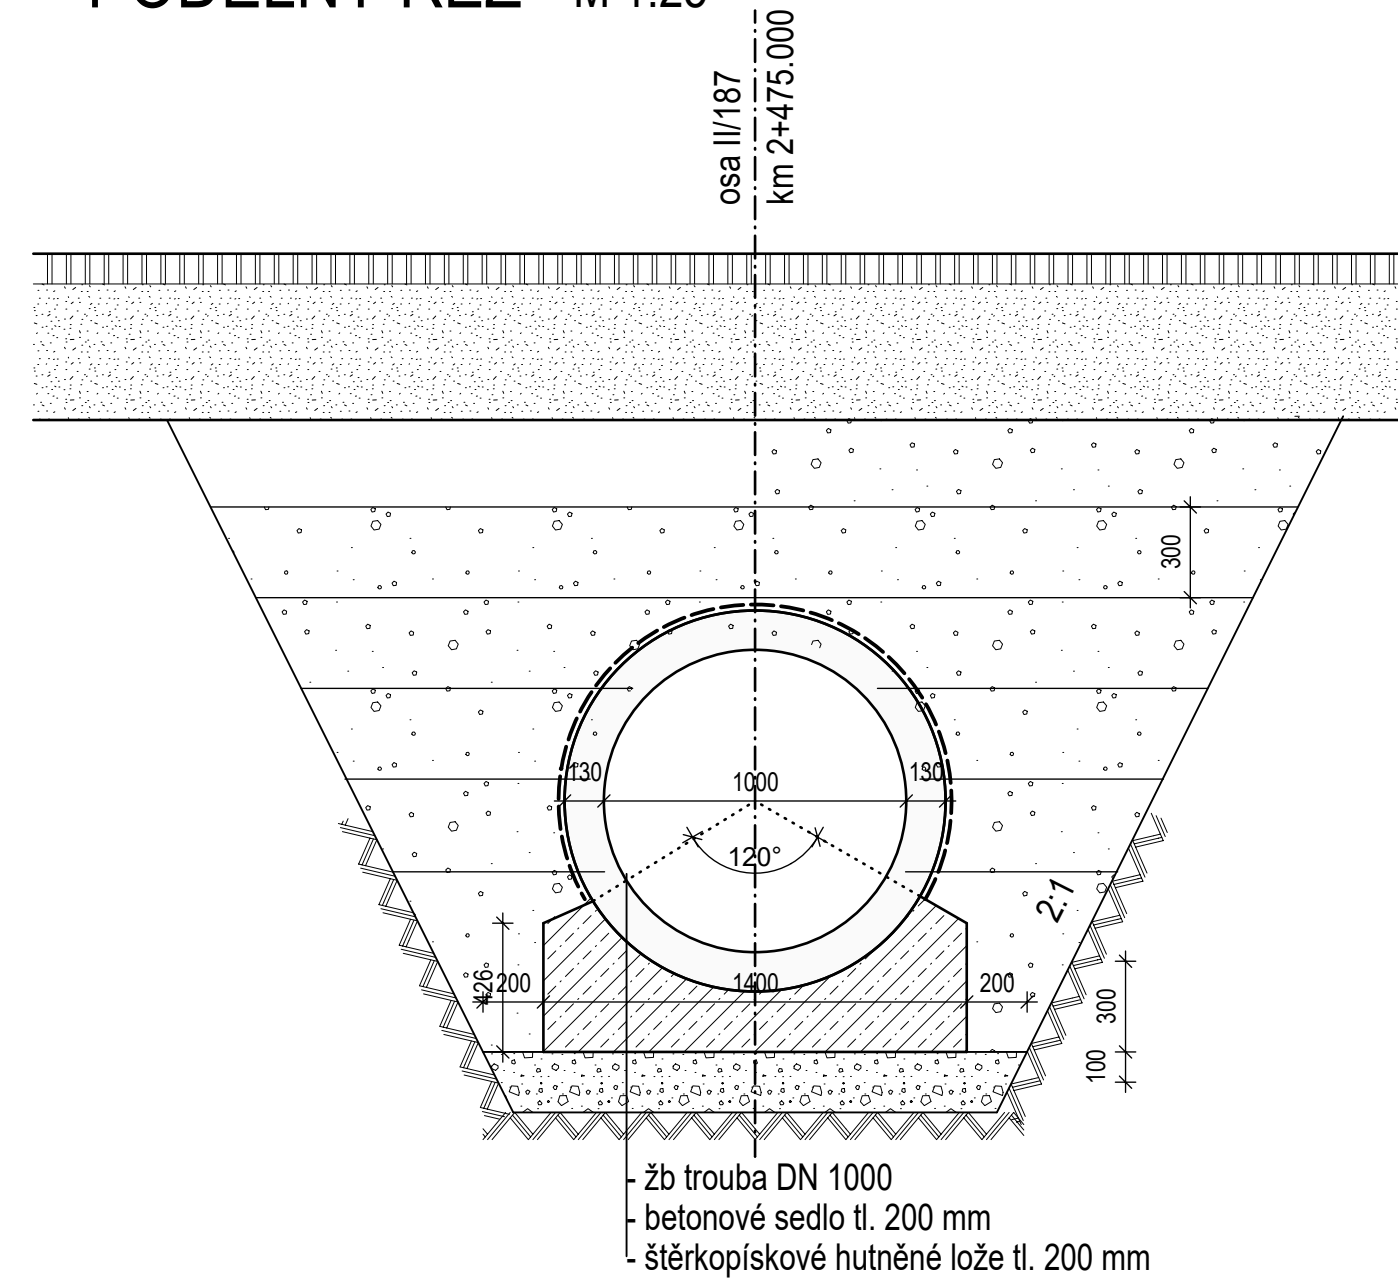

PŘÍČNÝ ŘEZ M 1:50

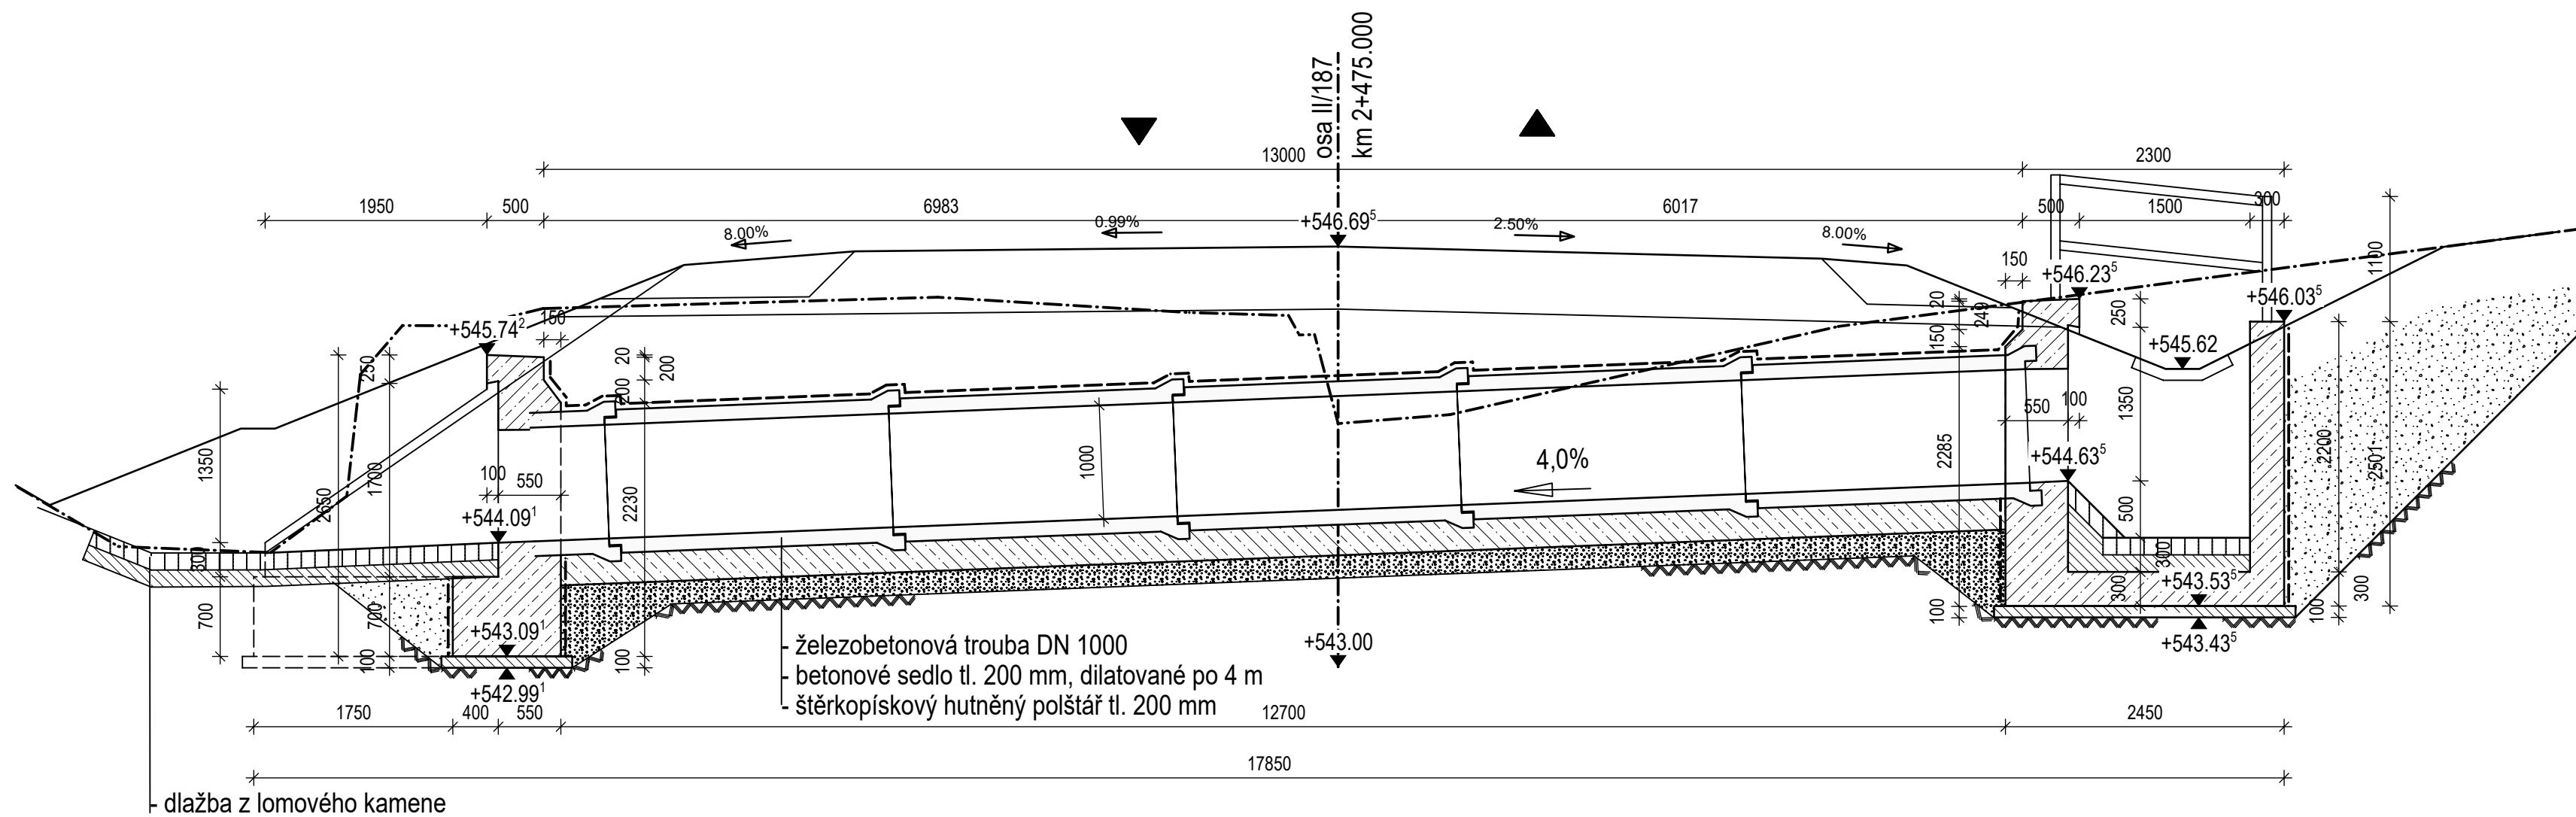

<b>Konstrukční prvek</b>	<b>Materiál</b>
ŽB trouba	C35/45 - XC4, XD3, XF4, XA1
Betonové sedlo trouby	C12/15 - XA1
Čelo propustku	C30/37 - XC4, XD3, XF4
Podkladní beton	C8/10
Dlažba	Lomový kámen, třída jakosti I v prostředí XF4
Betonové lože dlažby	C20/25n - XF3
Spárování dlažby	Cmentová malta dle ČSN EN 998-2 pro XF4 dle TKP 18

Vytyčované body

bod	X [m]	Y [m]	poznámka
2101	1 117 820,357	825 108,620	osa propustku X osa komunikace
2100	1 117 819,120	825 102,225	osa propustku X hrana základu
2102	1 117 817,661	825 094,678	osa propustku X hrana základu

PRO VYTYČENÍ BUDE POUŽITA PLATNÁ A OVĚŘENÁ VYTYČOVACÍ  
SÍŤ STAVBY PŘESNOST VYTYČENÍ DLE ČSN 730420-1 a 730420-2



**Správa a údržba silnic Plzeňského kraje, příspěvková organizace**  
Koterovská 462/162, 326 00 Plzeň

# Přeložka silnice II/187 - Číhaň - Kolinec

SOUŘADNICOVÝ SYSTÉM: S-JTSK

VÝŠKOVÝ SYSTÉM: Bpv

Číslo	Změna	Vypracoval	Kontrola	Datum

 <b>ViN</b> Inženýrská projektová kancelář <b>Consult</b>		Jereňkova 763/88 140 00 Praha 4 Tel.: (+420) 244 104 010 E-mail: vin@vinconsult.cz Fax: (+420) 244 104 090	
		Ředitel : Ing. V. Vančík, CSc	
Zodp. projektant stavby : Ing. Jan Hradil, Ph.D.	Zodpovědný projektant objektu : Ing. Pavel Kormaňák	Vypracoval : Ing. Pavel Kormaňák	Kontroloval : Ing. Jiří Biegl
Objednatel : SÚS Píseňského kr.	Kraj : Plzeňský	MÚ : Klatovy	Datum : 01/2020 Formát : 8xA4
C.5 Propustky		Měřítko : 1:25, 1:50, 1:100	
		Číslo zakázky : 56816.1-2	
PROPUSTEK P21 - DN1000 km 2+475.000		Stupeň : DPS	
		Část : C.5 Příloha : 8	