



Soupi objektů:

1.	SO 01	Velin	Plocha:	71,81 m2	Výška	3,5 m		
2.	SO 02	Nádrž	Plocha:	22,02 m2	Hloubka:	3,75 m		
3.	SO 03	Pomocná nádrž	Plocha:	29,98 m2	Hloubka:	2,8 m		
4.	SO 04	Nádrž	Plocha:	1,40 m2	Hloubka:	1,75 m		
5.	SO 05	Nádrž	Plocha:	4,35 m2	Hloubka:	2,45 m		
6.	SO 06	Stožár VO						
7.	SO 07	Nadzemní hydrant						
8.	SO 08	Nádrž	Plocha:	34,36 m2	Hloubka:	4,5 m		
9.	SO 09	Schodiště	Plocha:	0,75 m2	Výška	0,49 m		
10.	SO 10	Plocha ze silničních panelů	Plocha:	324,56 m2				
11.	SO 11	Plocha ze silničních panelů	Plocha:	5,20 m2				
12.	SO 12	Schodiště	Plocha:	1,45 m2	Výška:	1,17 m		
13.	SO 13	Skládka stavební sutě	Plocha:	80,95 m2	Výška:	2,25 m	Objem:	182,138 m3

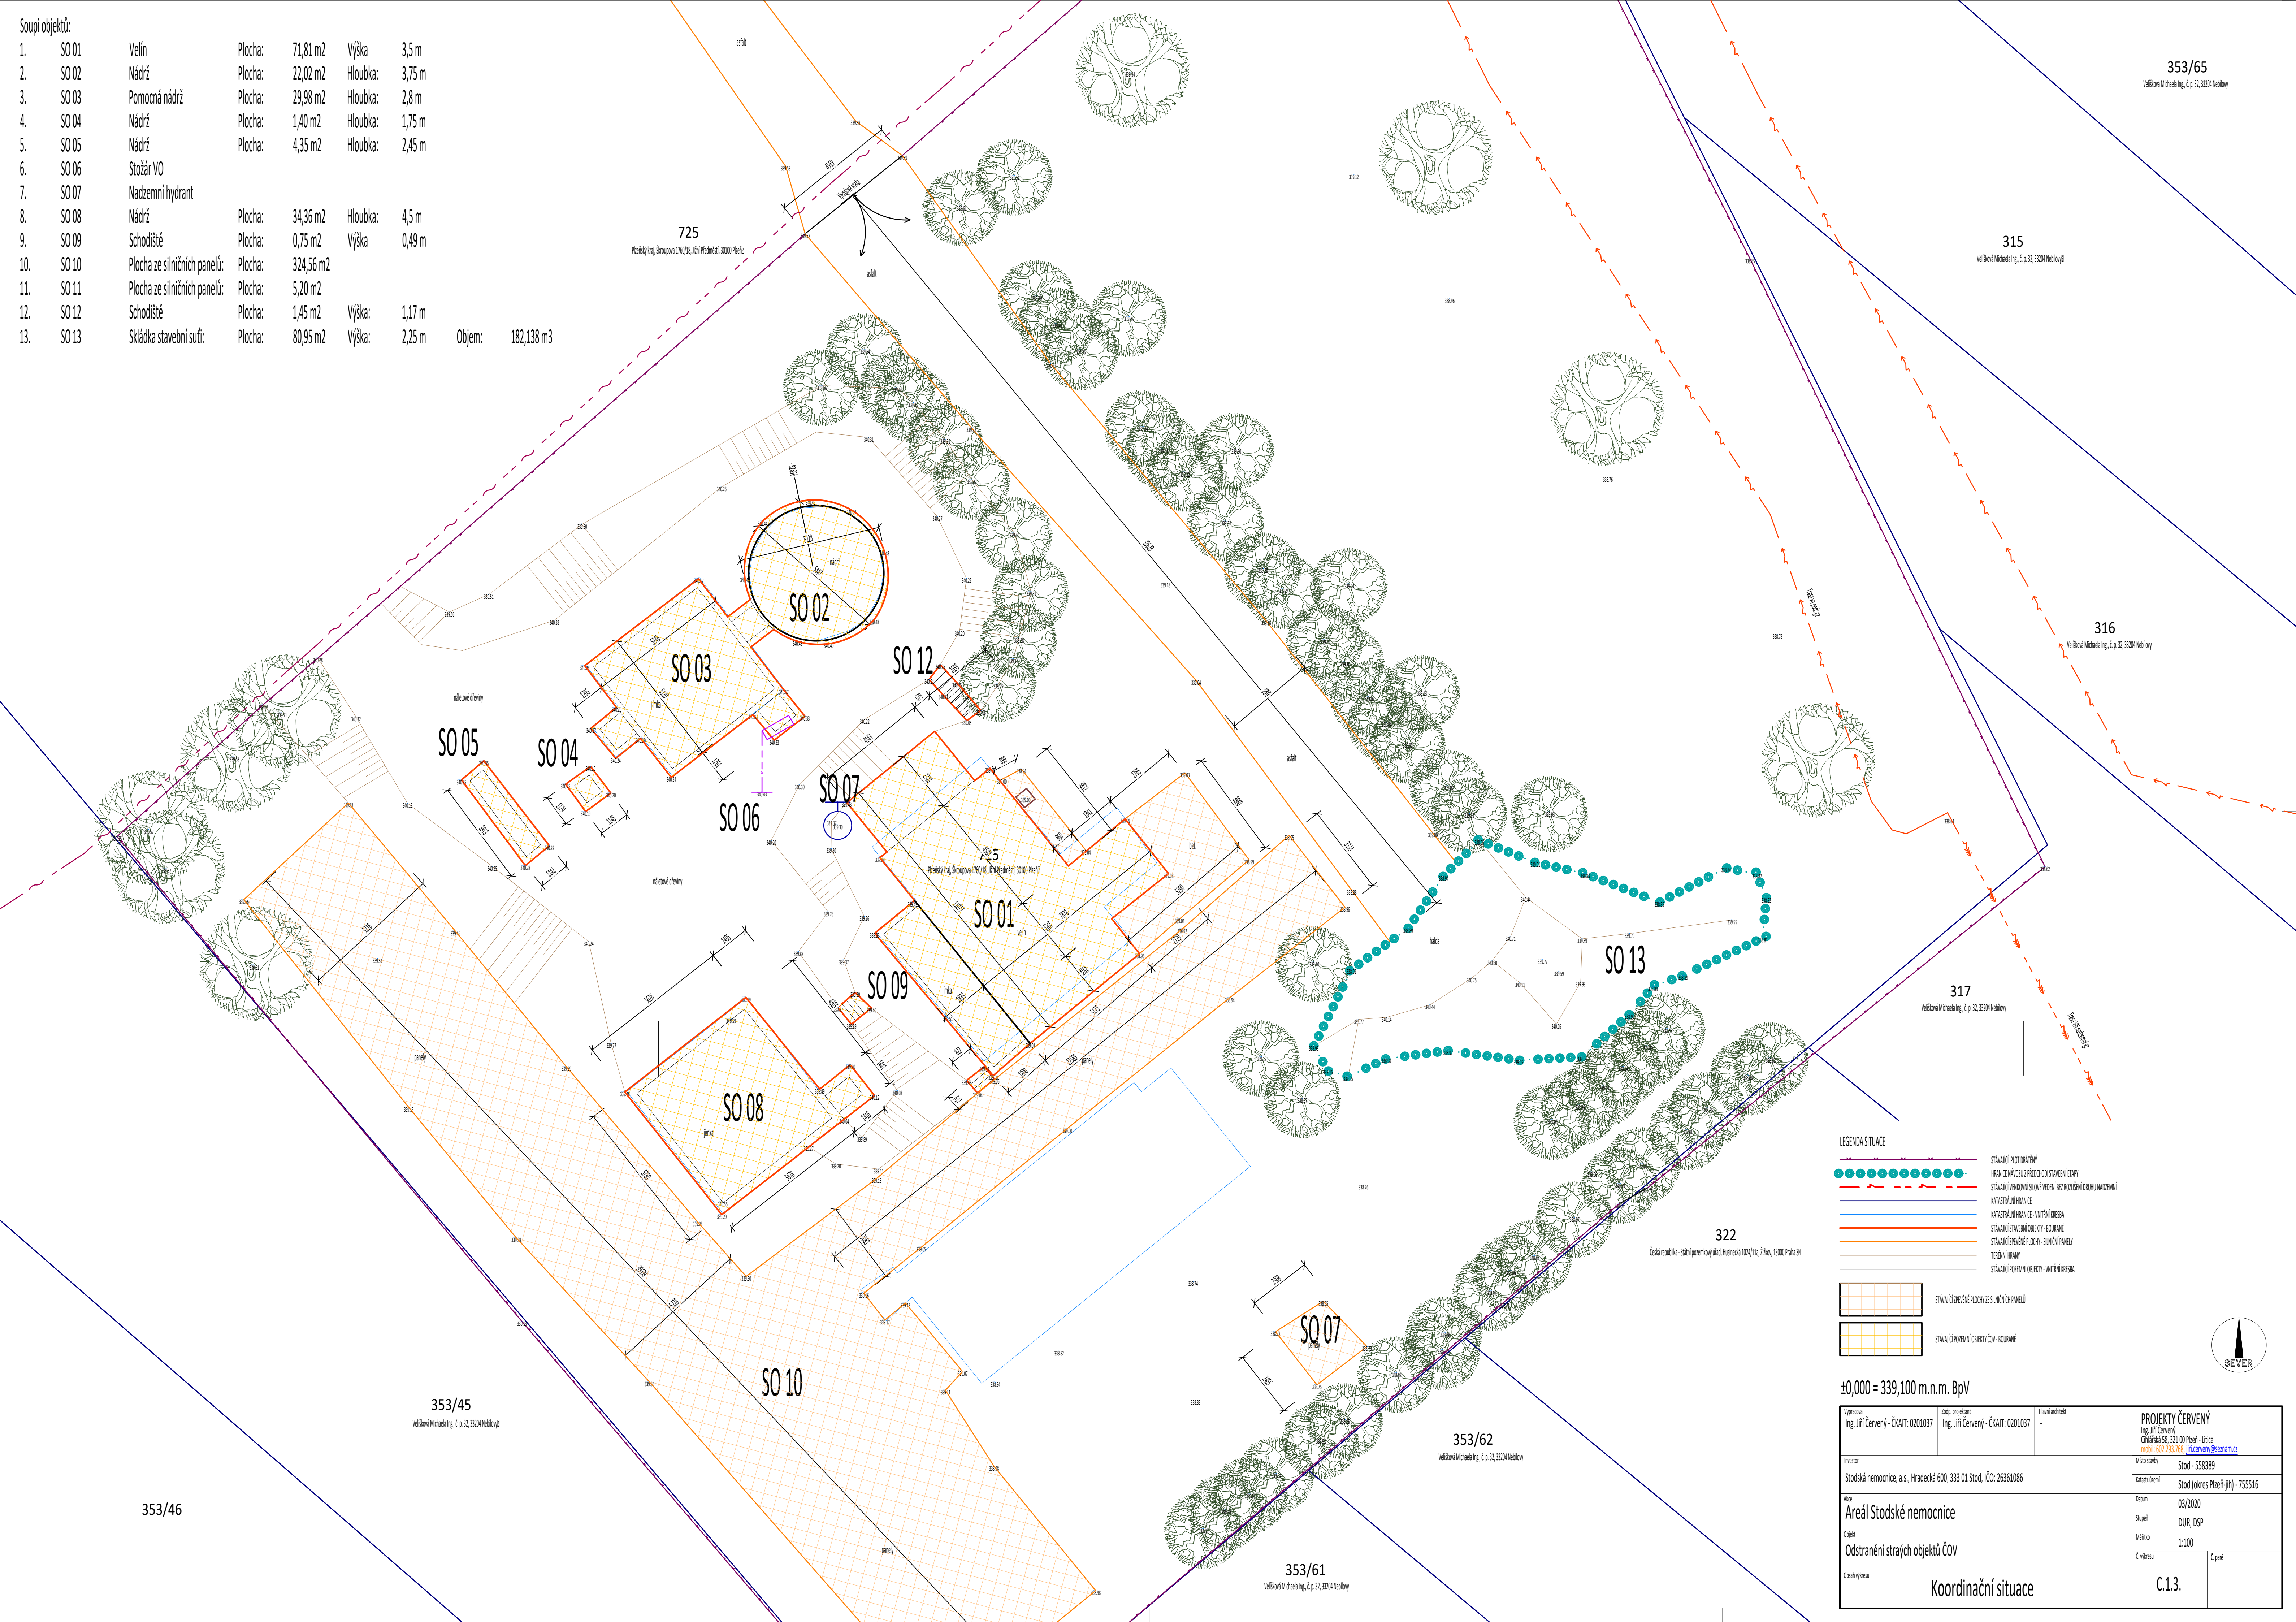

LEGENDA SITUACE

- STÁVAJÍCÍ PLOTY OBRÁŤENÍ
- HRANICE NÁVOZU Z PŘEDCHOZÍ STAVBY ETAPY
- STÁVAJÍCÍ VÝMĚNOVÉ SÍLOVÉ VĚŠENÍ BEZ ROZLOŽENÍ DRUHOU NADZEMNÍ
- KATASTRÁLNÍ HRANICE
- KATASTRÁLNÍ HRANICE - VNITŘNÍ KRESBA
- STÁVAJÍCÍ STAVBY OBCE - SOULANÉ
- STÁVAJÍCÍ STAVBY OBCE - SOULANÉ
- TERÉNNÍ HRANICE
- STÁVAJÍCÍ POZEMNÍ OBCE - VNITŘNÍ KRESBA

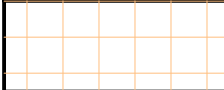

STÁVAJÍCÍ STAVBY OBCE - SOULANÉ



STÁVAJÍCÍ POZEMNÍ OBCE - SOULANÉ

±0,000 = 339,100 m.n.m. BpV

Výpracoval Ing. Jiří Červený - ČKAUT-0201037	Zlep. projektant Ing. Jiří Červený - ČKAUT-0201037	Hlavní architekt -	PROJEKTY ČERVENÝ Ing. Jiří Červený Chrástská 58, 321 00 Písek - Ústí mobil: +420 239 740, jiri.cerveny@seznam.cz
Investor Stodská nemocnice, a.s., Hradecká 600, 333 01 Stod, IČO: 26361086	Město státní Stod - 558389	Katastrální území Stod (okres Písek-jih) - 755516	Datum 03/2020
Objekt Odstranění stray objektů ČOV	Stupeň DUR, DSP	Měřítko 1:100	Č. par. výkresu C.13.
Koordináční situace			