



PŮDORYS 2.NP - stávající stav

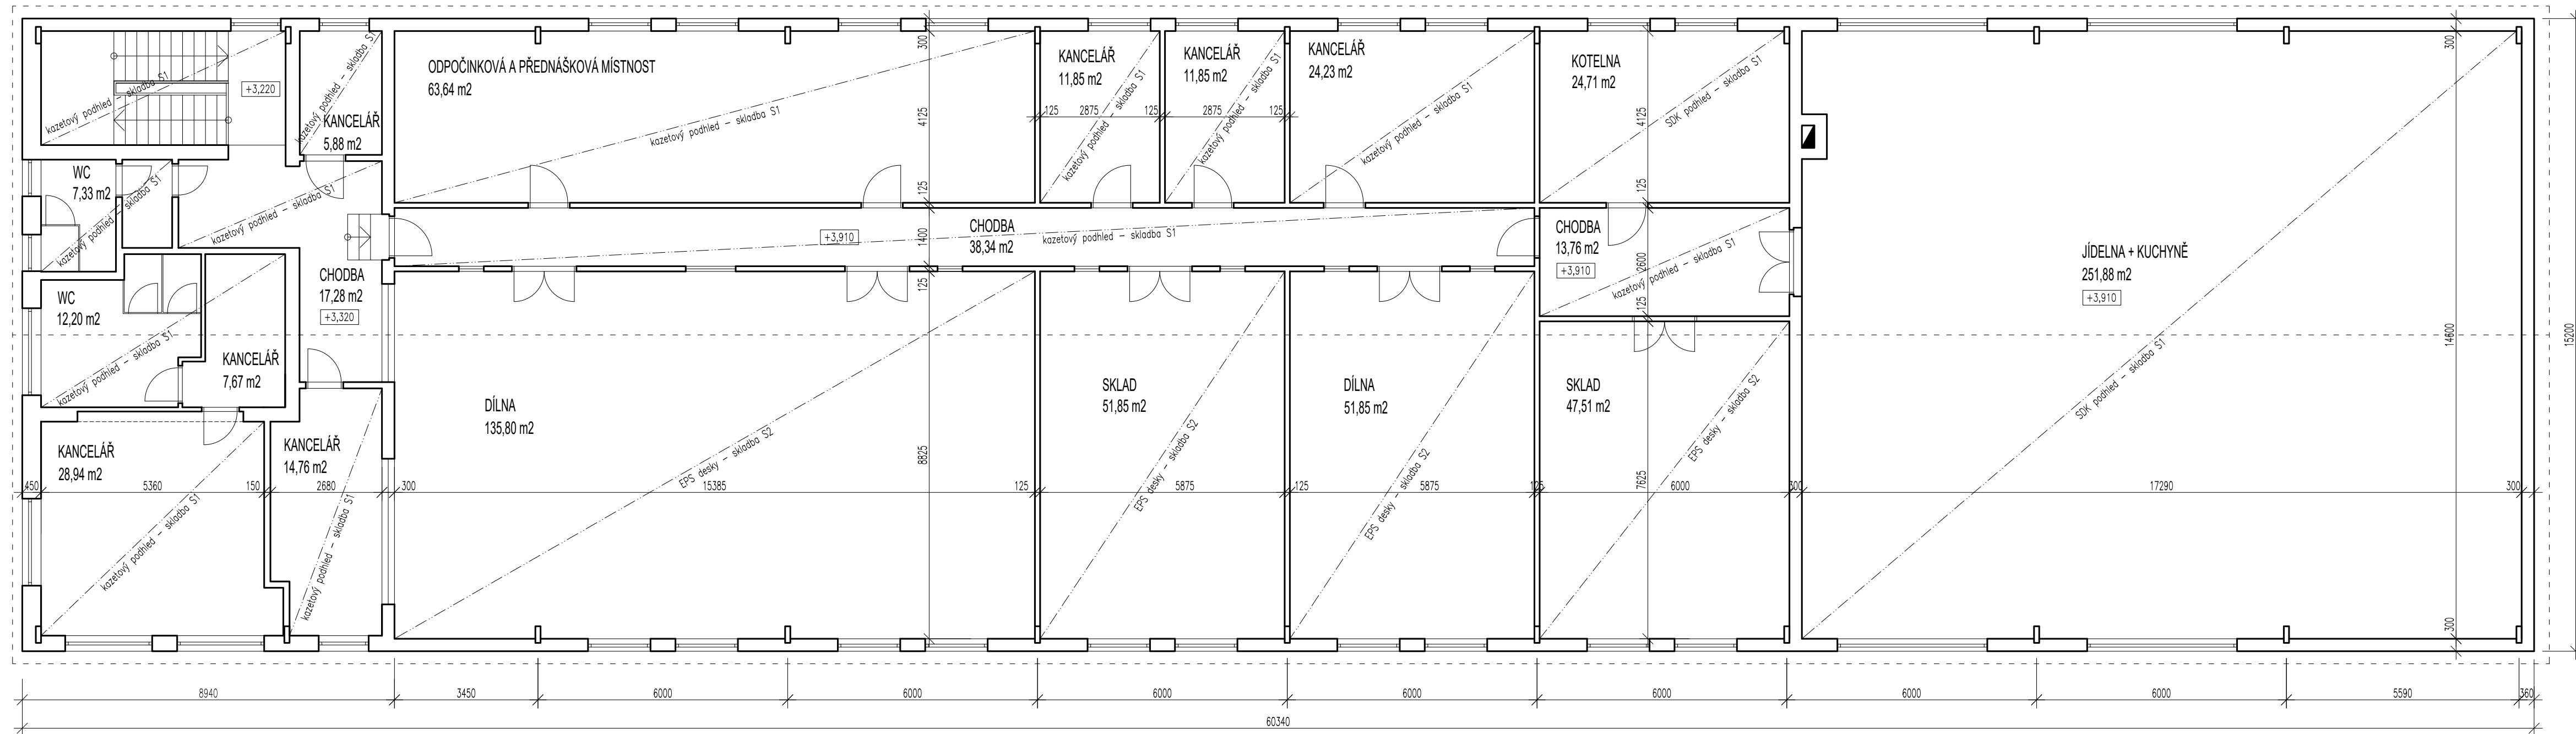

POZNÁMKA:
Skladby konstrukcí jsou uvedeny v technické zprávě.

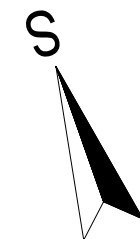

| | | | |
|---|--|--|--|
| <div>ATELIER DEK</div> | | <div>PROJEKTOVÁ DOKUMENTACE OPRAVY ŠIKMÉ STŘECHY ŠKOLNÍ JÍDELNY A UČŇOVSKÝCH DÍLEN STŘEDNÍ ŠKOLY BOR, PLZEŇSKÁ 231, 348 02 BOR</div> | |
| <div>projektant: DEKPROJEKT s. r. o. Tiskařská 10/257, 108 00 tel: 234 054 284 fax: 234 054 291</div> | | <div>objednatel: STŘEDNÍ ŠKOLA BOR Plzeňská 231 348 02 Bor tel: +420 736 413 401</div> | |
| <div>stupeň dokumentace: DPS</div> | | <div>část dokumentace: B. Výkresová část</div> | |
| <div>vypracoval: Ing. Miroslav Adam</div> | | <div>obsah výkresu: Půdorys 2.NP - stávající stav</div> | |
| <div>kontroloval: Ing. Lubomír Odehnal</div> | | <div>paré: <div>číslo výkresu: 01</div></div> | |
| <div>formát: 6xA4</div> | | <div>datum: 30.4.2020</div> | |
| <div>měřítko: 1:100</div> | | <div>č. zakázky: 2020-005515-AdM</div> | |