


KLATOVY

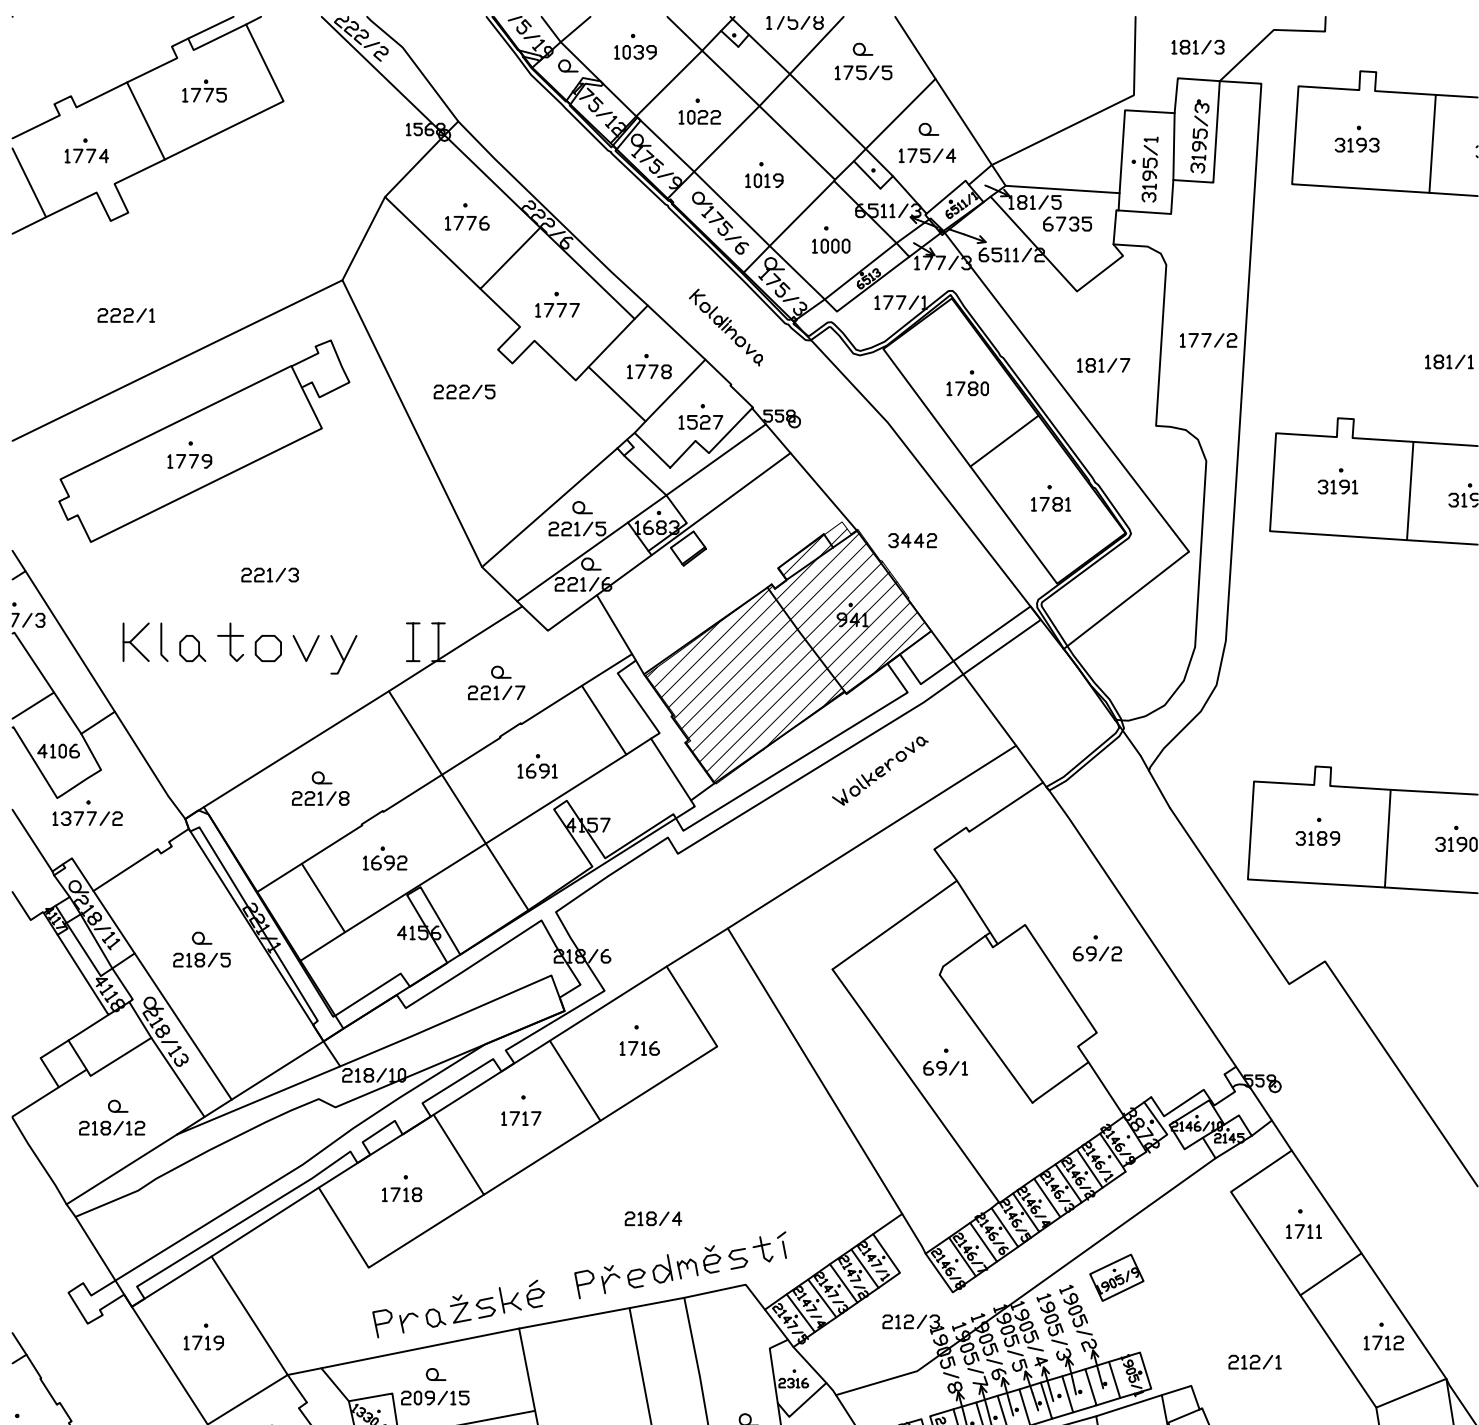

 ŘEŠENÝ OBJEKT

Stavebník: Střední průmyslová škola, Klatovy nábř. Kpt. Nálepky 362/III 339 01 Klatovy	Projektant : Projektová a znalecká kancelář Ing. Václav Vlček, s.r.o. Klatovy - Denisova 93/I tel./fax. 376 322 489	
Stavební úpravy školní kuchyně č.p. 180/II v Klatovech 3. etapa	C. Situační výkresy	Ing. Václav Vlček Ing. arch. Anežka Straková
		Datum : 04/2020 Číslo výkresu: C.1
Katastrální situace	Měřítko: 1: 1000	Číslo výtisku :