



Krsy ÷ Štipoklasy - situace opravy - část 4/5 1:750

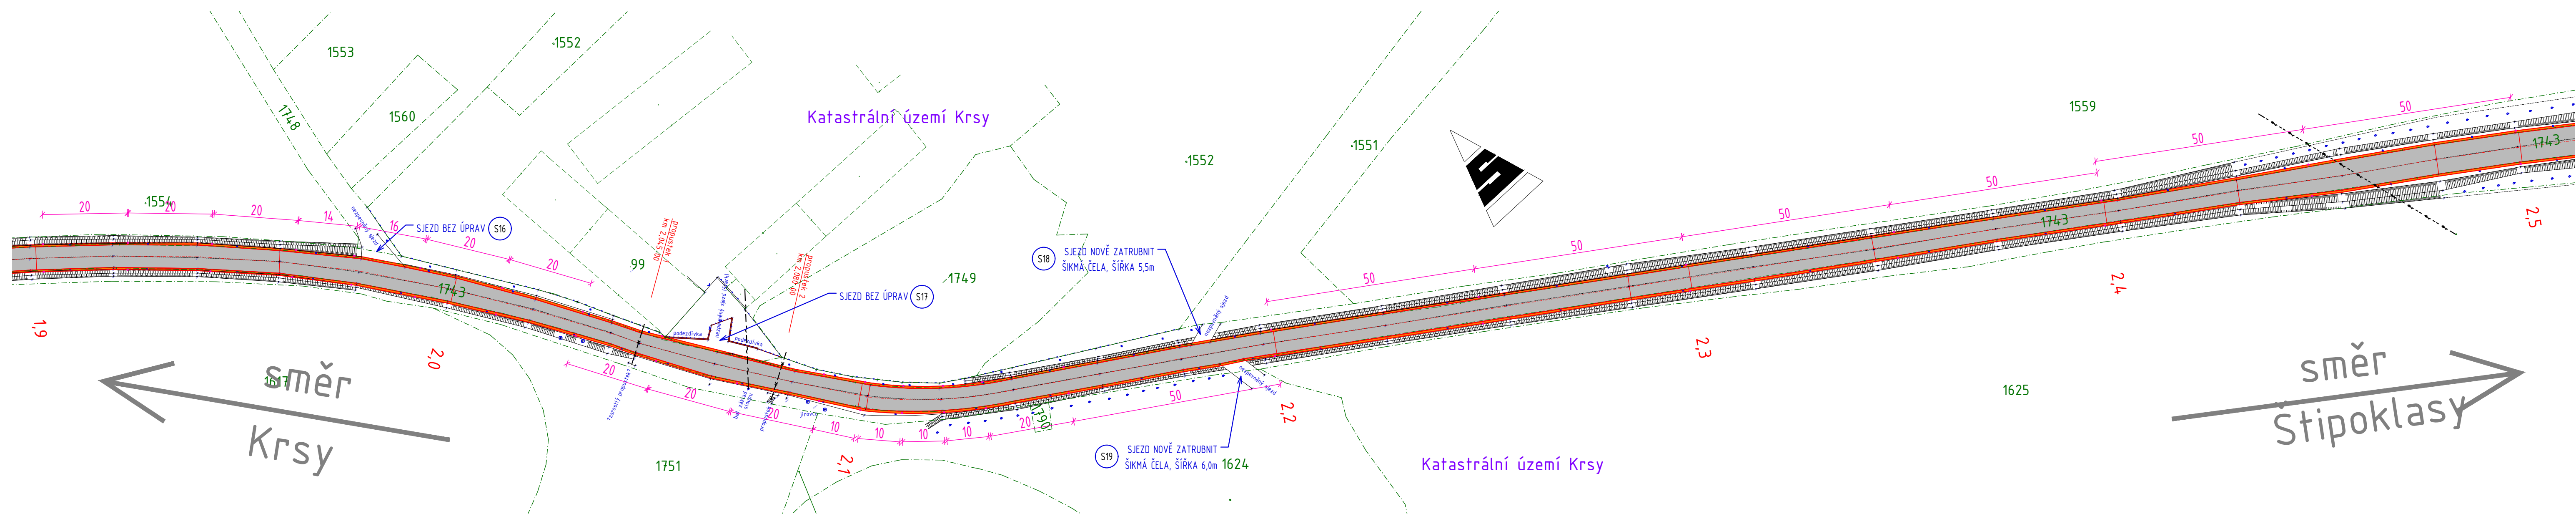

Krsy ÷ Štipoklasy - situace opravy - část 5/5 1:750

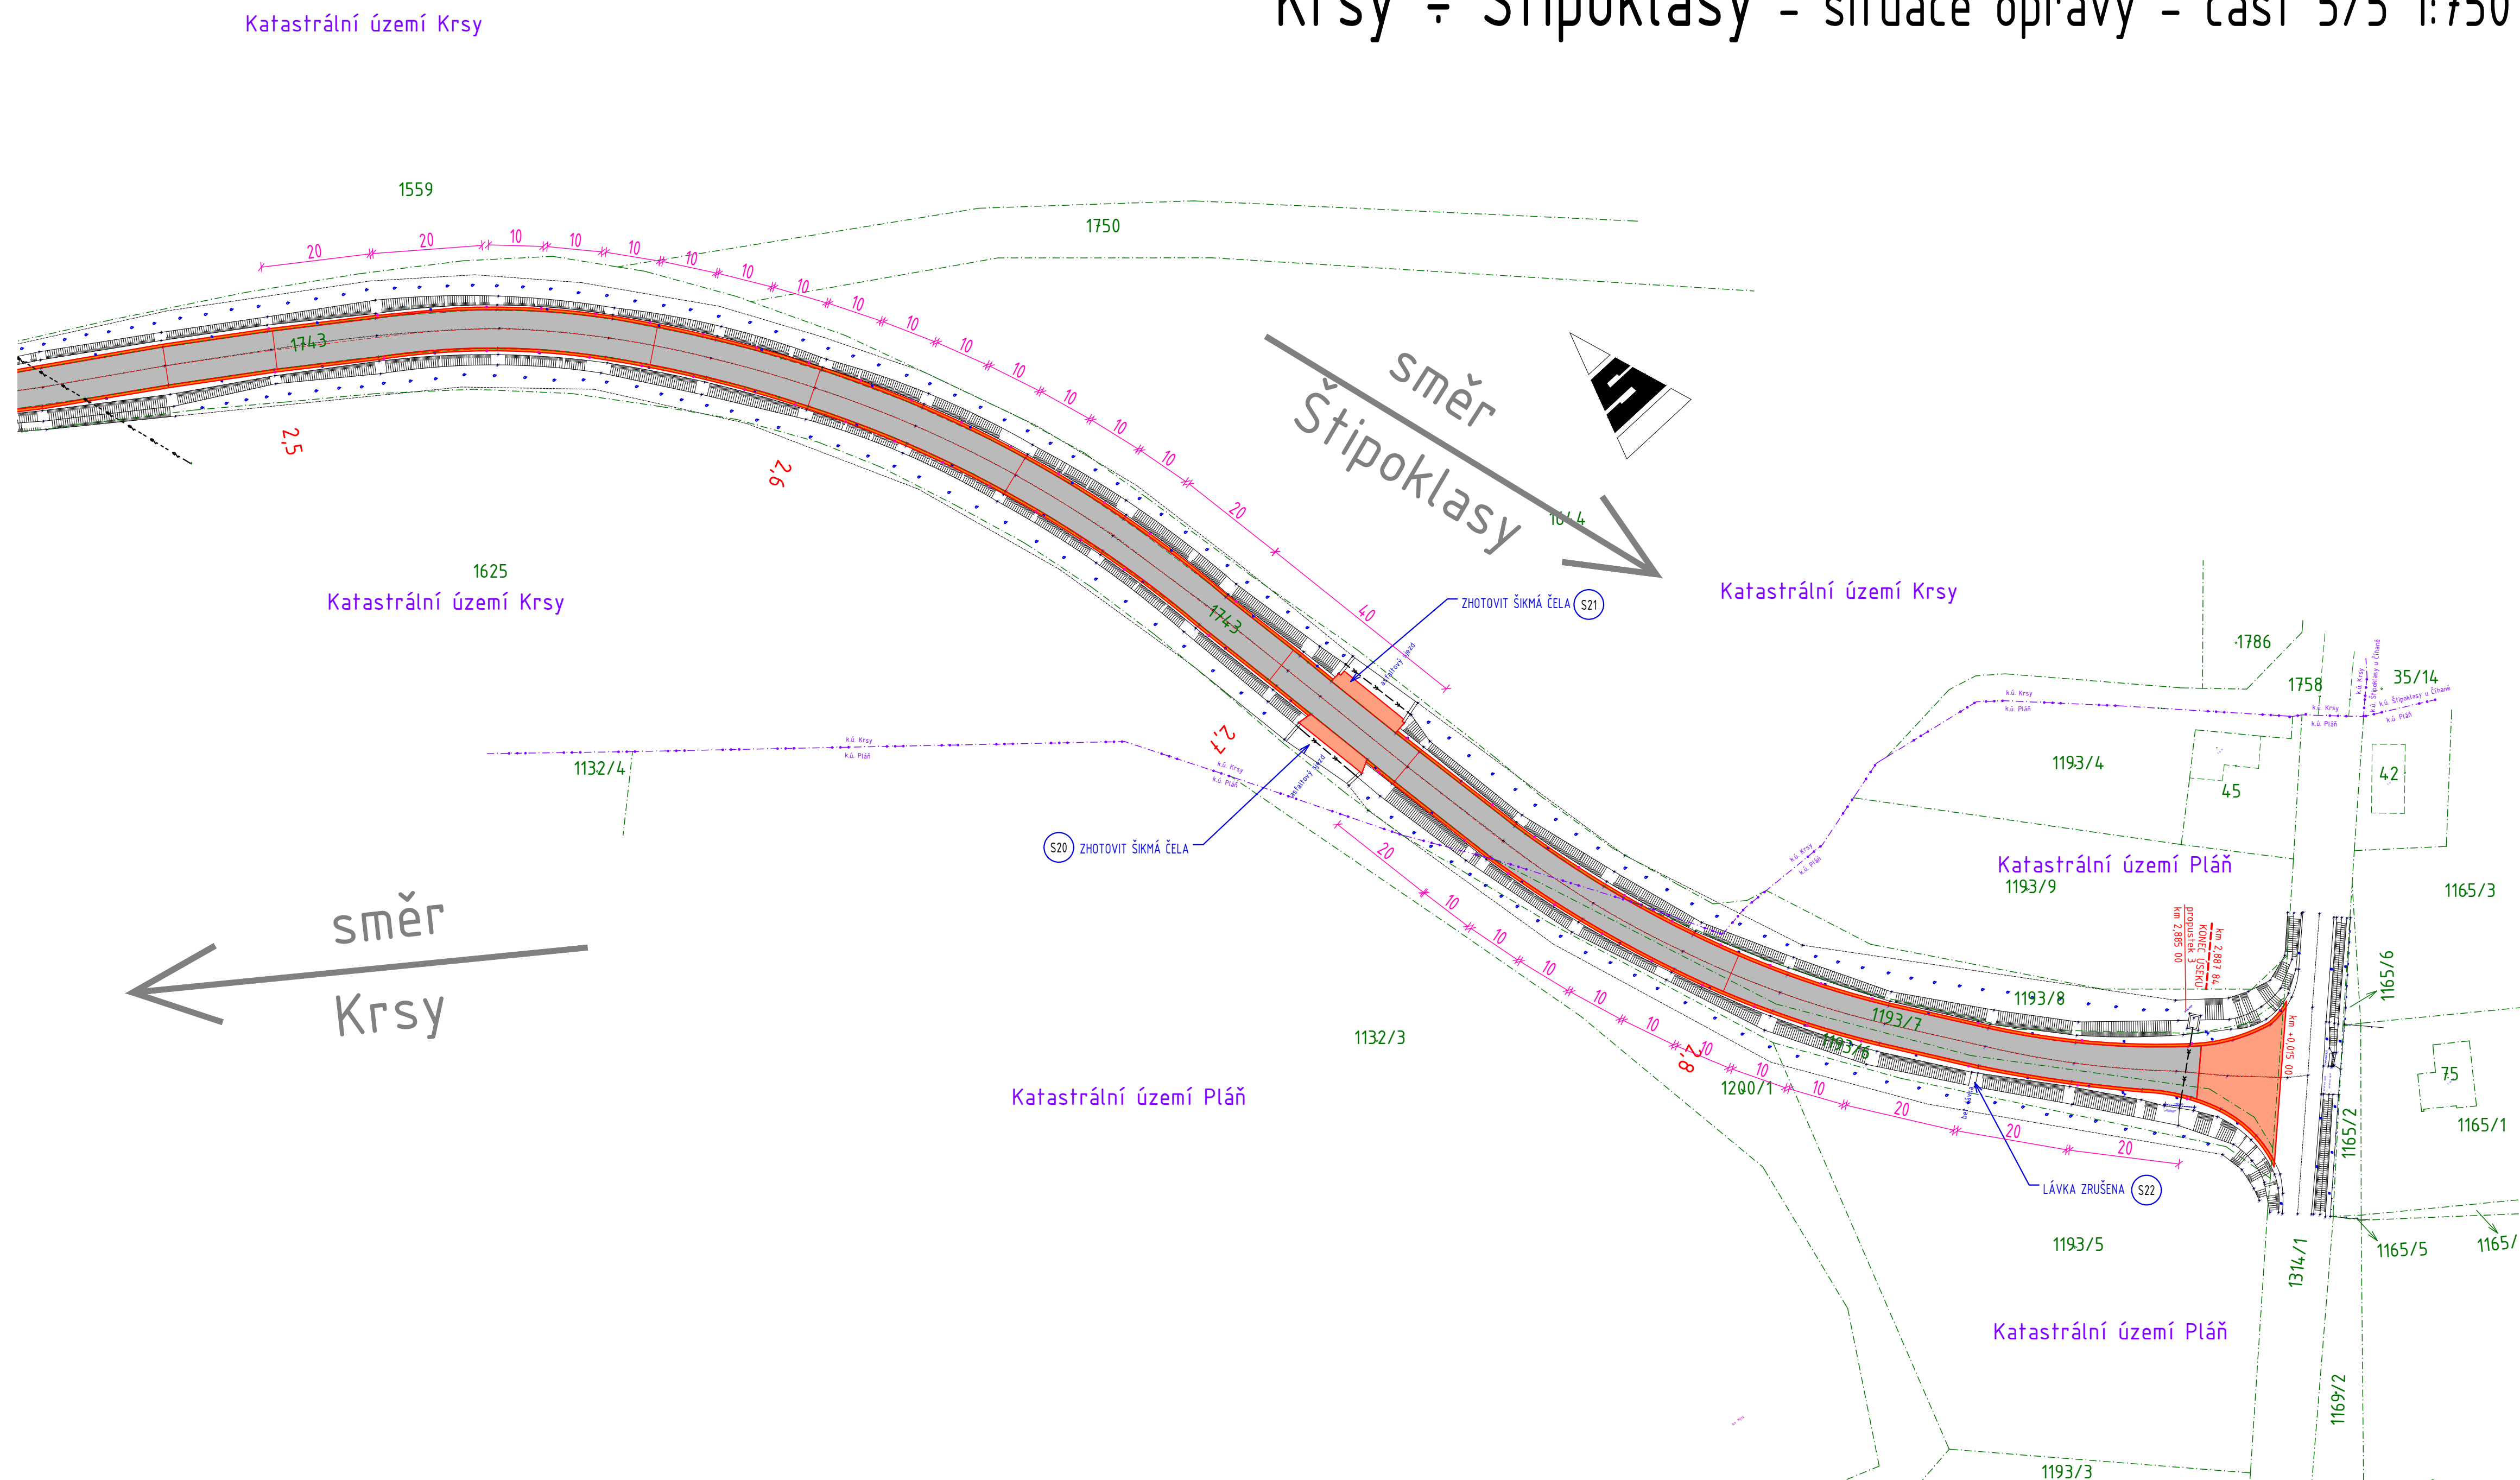

LEGENDA:

- | | |
|---|--|
|  | Povrchová oprava sil. II/193 |
|  | Napojení na stavající výškovy vozovky |
|  | Dosypání krajnic a přílehlostí sjezdů štěrordrtí (frézovanou drtí) |
|  | Směrové sloupky |
|  | Hranice KÚ |
|  | Hranice parcel KN |
| | opravovaná komunikace |

POZNÁMKA:

- Mapa KN je do polohopisného a výškopisného plánu vložená orientačně transformací mapového listu s přihlédnutím na zaměření identické body.
- V případě názvnosti projekčních prací na hranice KN je NUTNÉ zjistit skutečný průběh vlastnické hranice VYTYČENÍM vlastnické hranice v terénu odborně způsobilou osobou (geodetem) a následným vyhotovením geometrického plánu
- Vzhledem k charakteru povrchové opravy, kterou se nemění šířkové ani směrové uspořádání tělesa silnice, je vzhledem k odchylce měření podkreslení katastrální mapy irelevantní.
- Trasy inženýrských sítí jsou zakresleny pouze orientačně, přesné vytyčení si dle potřeby zajistí dodavatel stavby u správců jednotlivých sítí.

	<p>akce: POVRCHOVÁ OPRAVA KOMUNIKACE III/201 52 KRSY - ŠTIPOKLASY - PDPS</p>	
	<p>Pod Věsmi svatými 4, Píseň 301 64, tel: 377 542 288</p>	
<p>HIP: Ing. O.Janout, Ing. J.Korelus, projectstudio8 s.r.o.</p>	<p>místo stavby: Sílnice III. tr. č. 201 52 Krsy - Štipoklasy kat. úz.: Krsy (675/113), Pláň (716057)</p>	
<p>autor:</p>		
<p>zodp. projektant: Ing. O.Janout</p>	<p>zadávatel: Správa a údržba silnic Plzeňského kraje, příspěvková organizace Koterovská 426/162, 32600 Píseň</p>	
<p>vypracoval: Ing. O.Janout, M.Onačiča DiS.</p>		
<p>číslo zakázky: 100319</p>	<p>část: STAVEBNÍ ČÁST</p>	
<p>datum: 10/2019</p>	<p>stupeň projektu: PDPS</p>	
<p>číslo přílohy: B.2.</p>	<p>měřítko: 1:750</p>	<p>www.projectstudio8.cz</p>