




ŘEZ ÚNIKOVÝM SCHODIŠTĚM

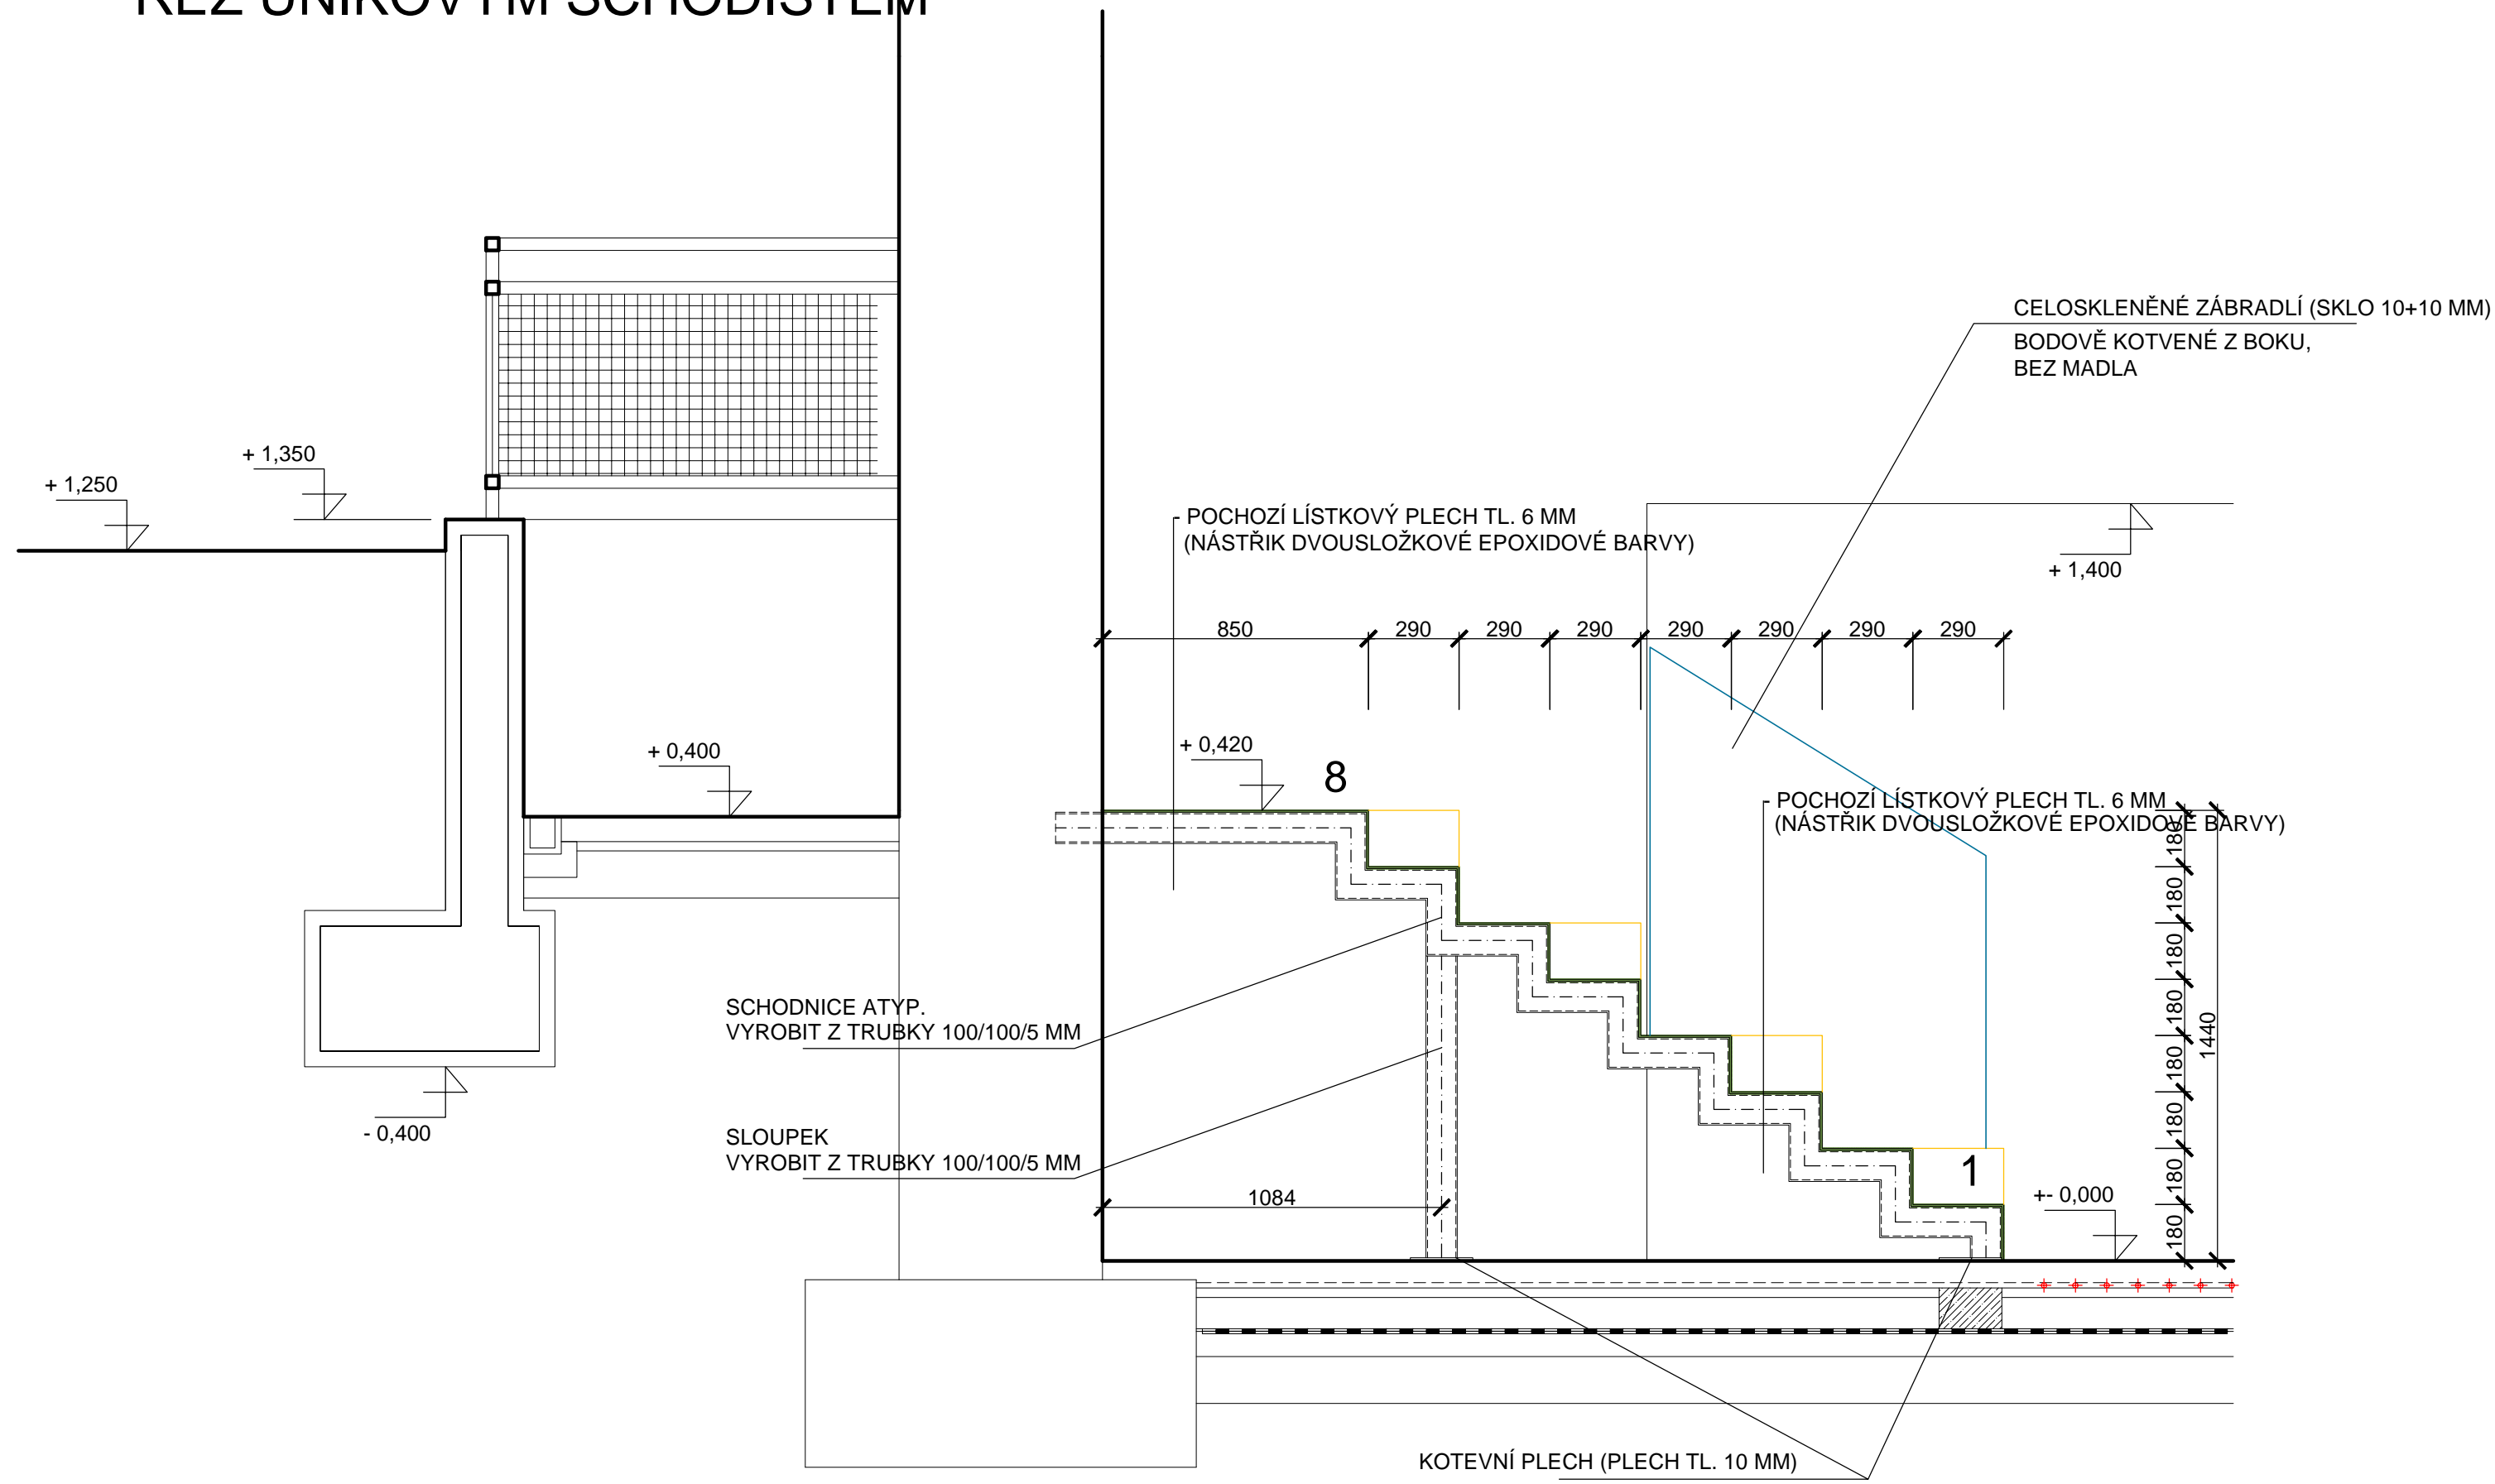


ŘEZ HLEDIŠTĚM

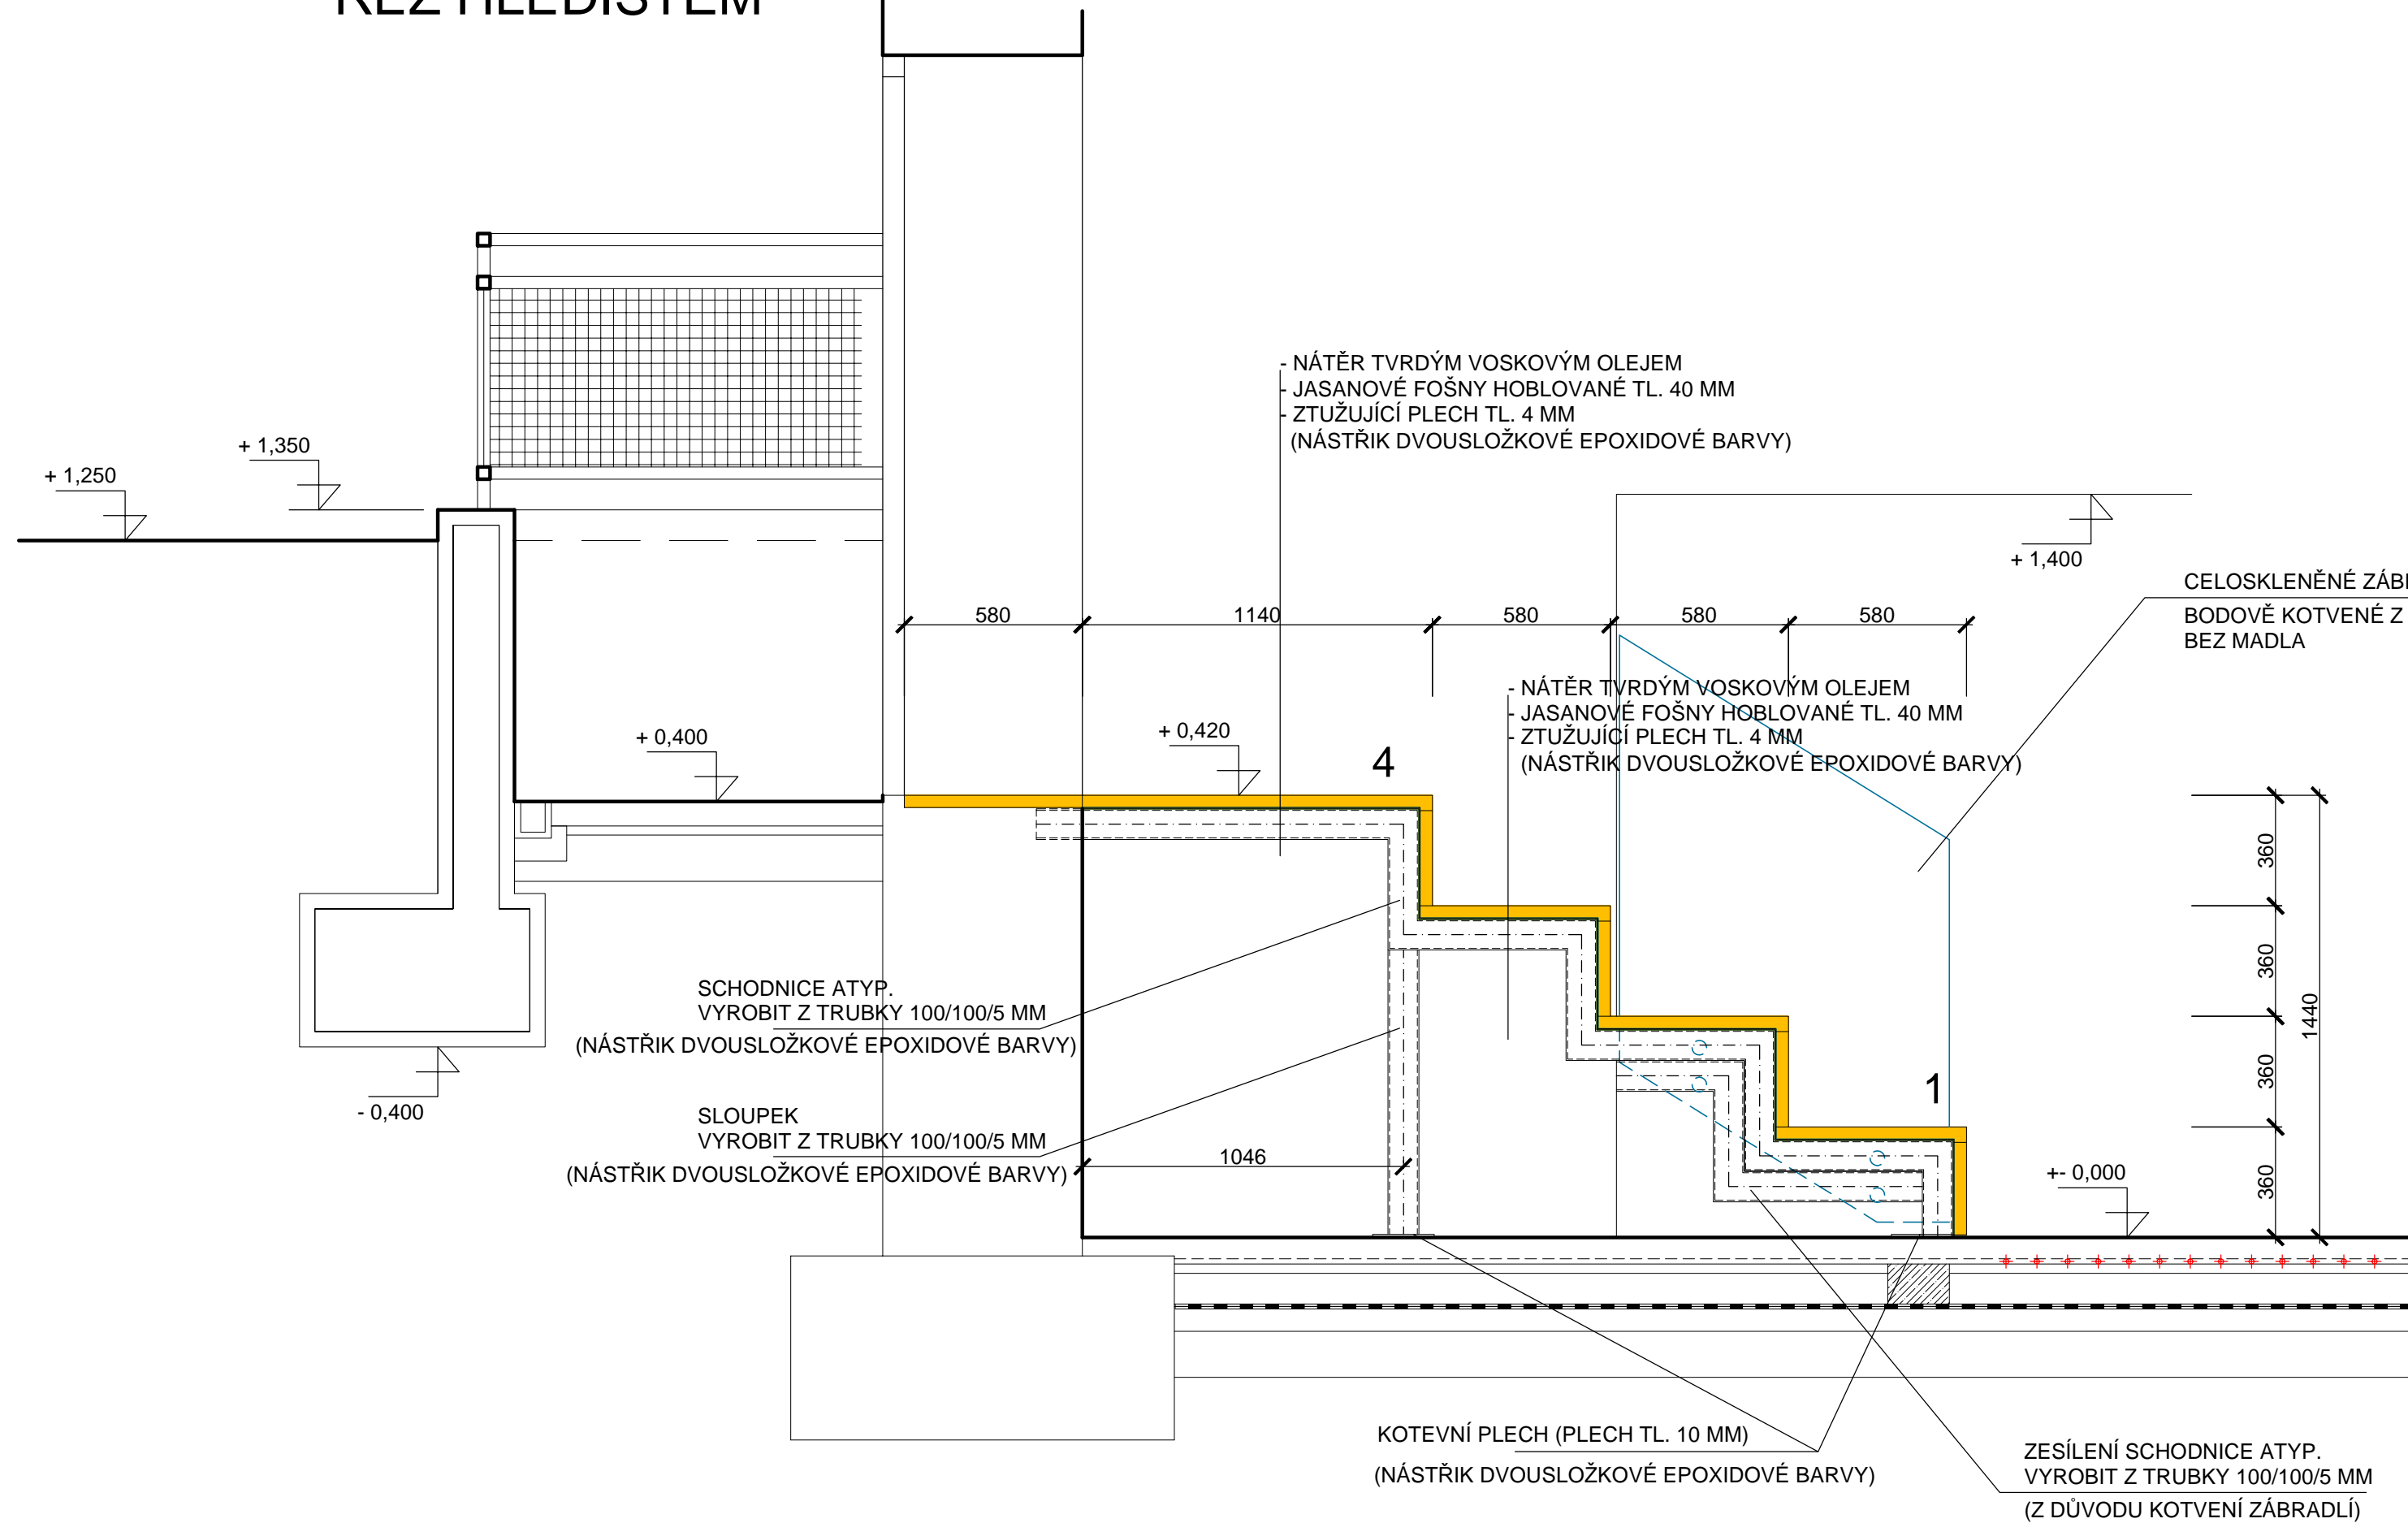


POHLED BOČNÍ

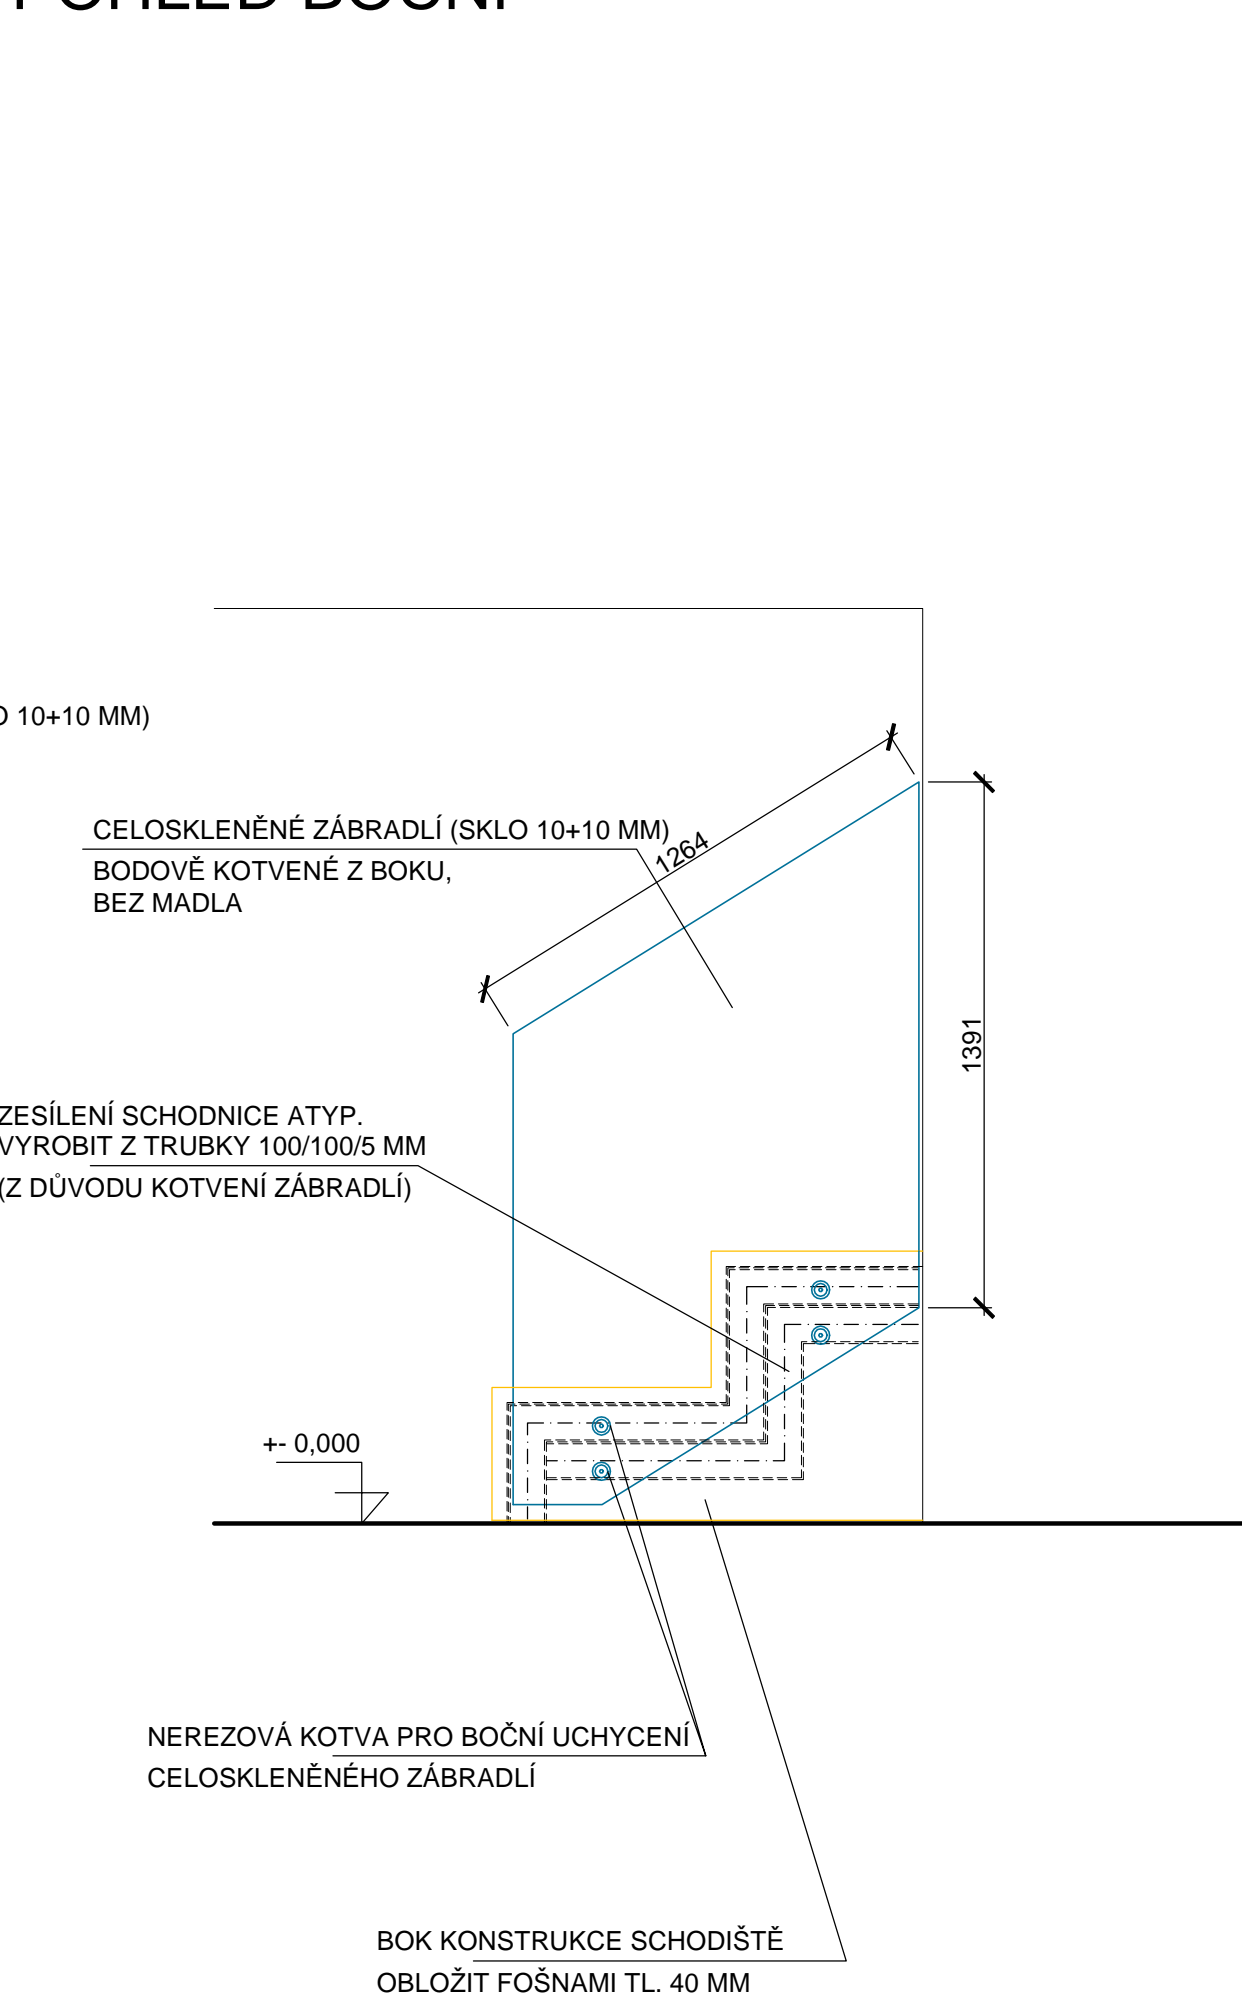

PŮDORYS

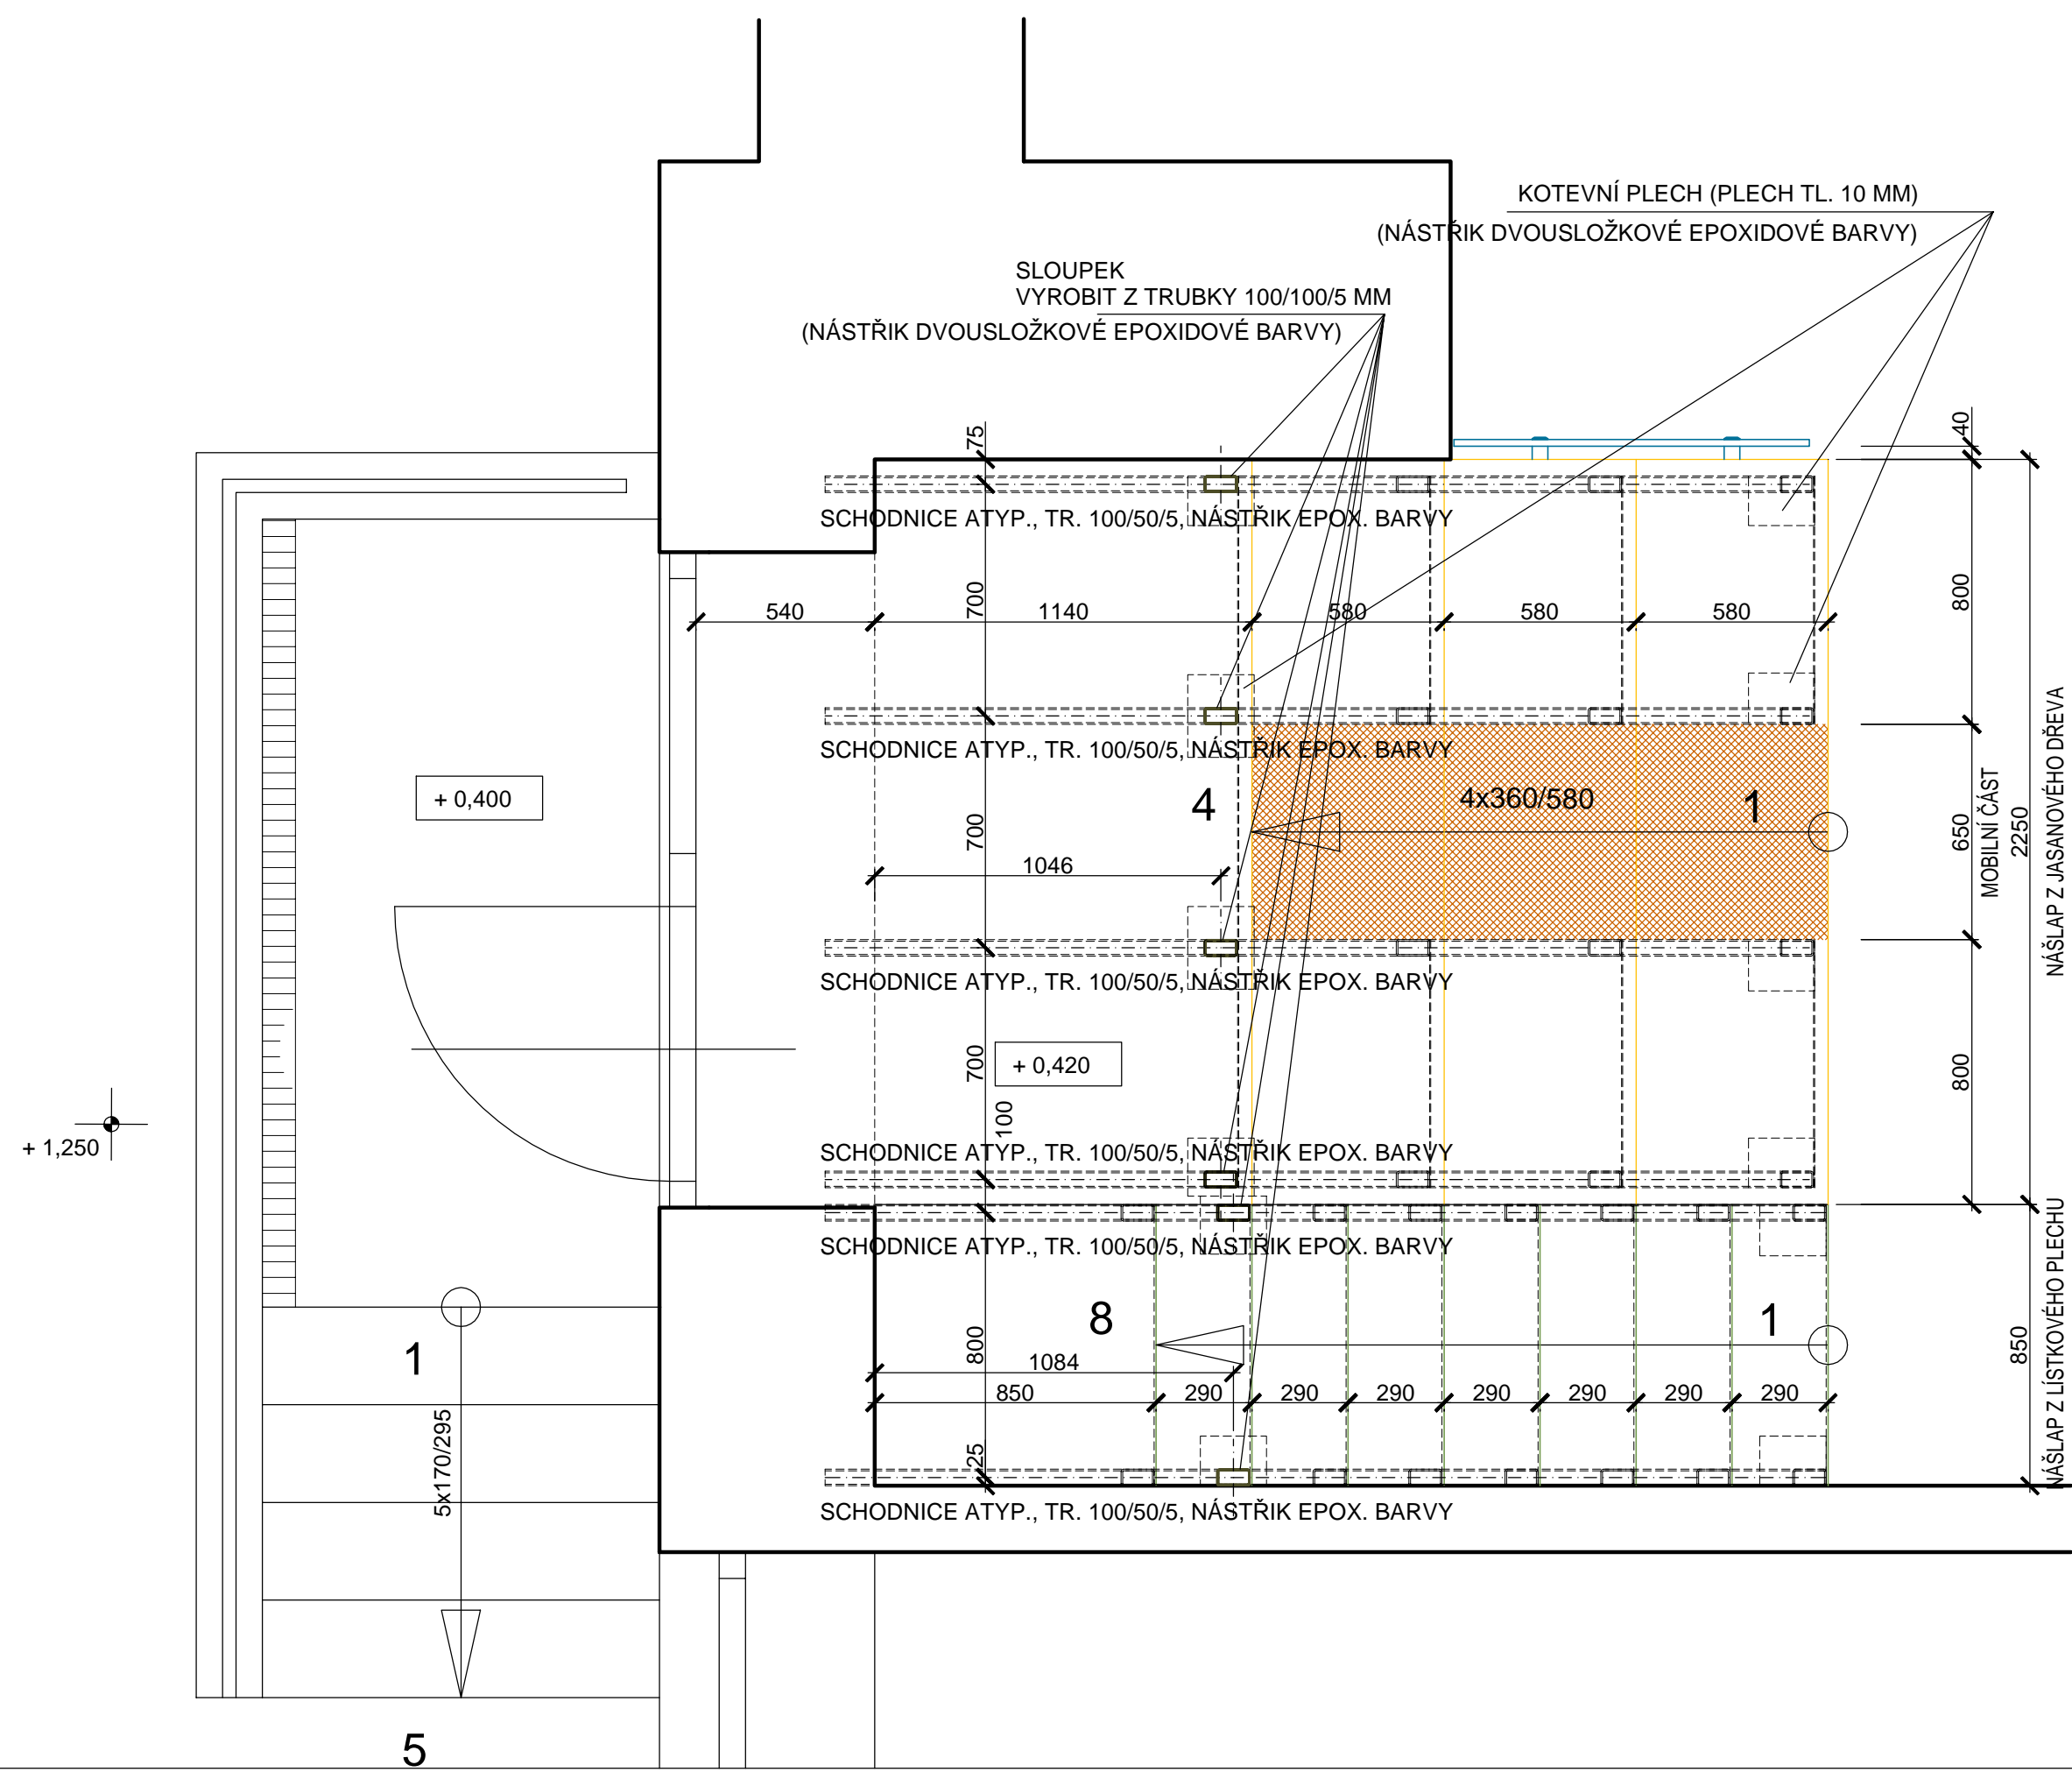


POHLED ČELNÍ

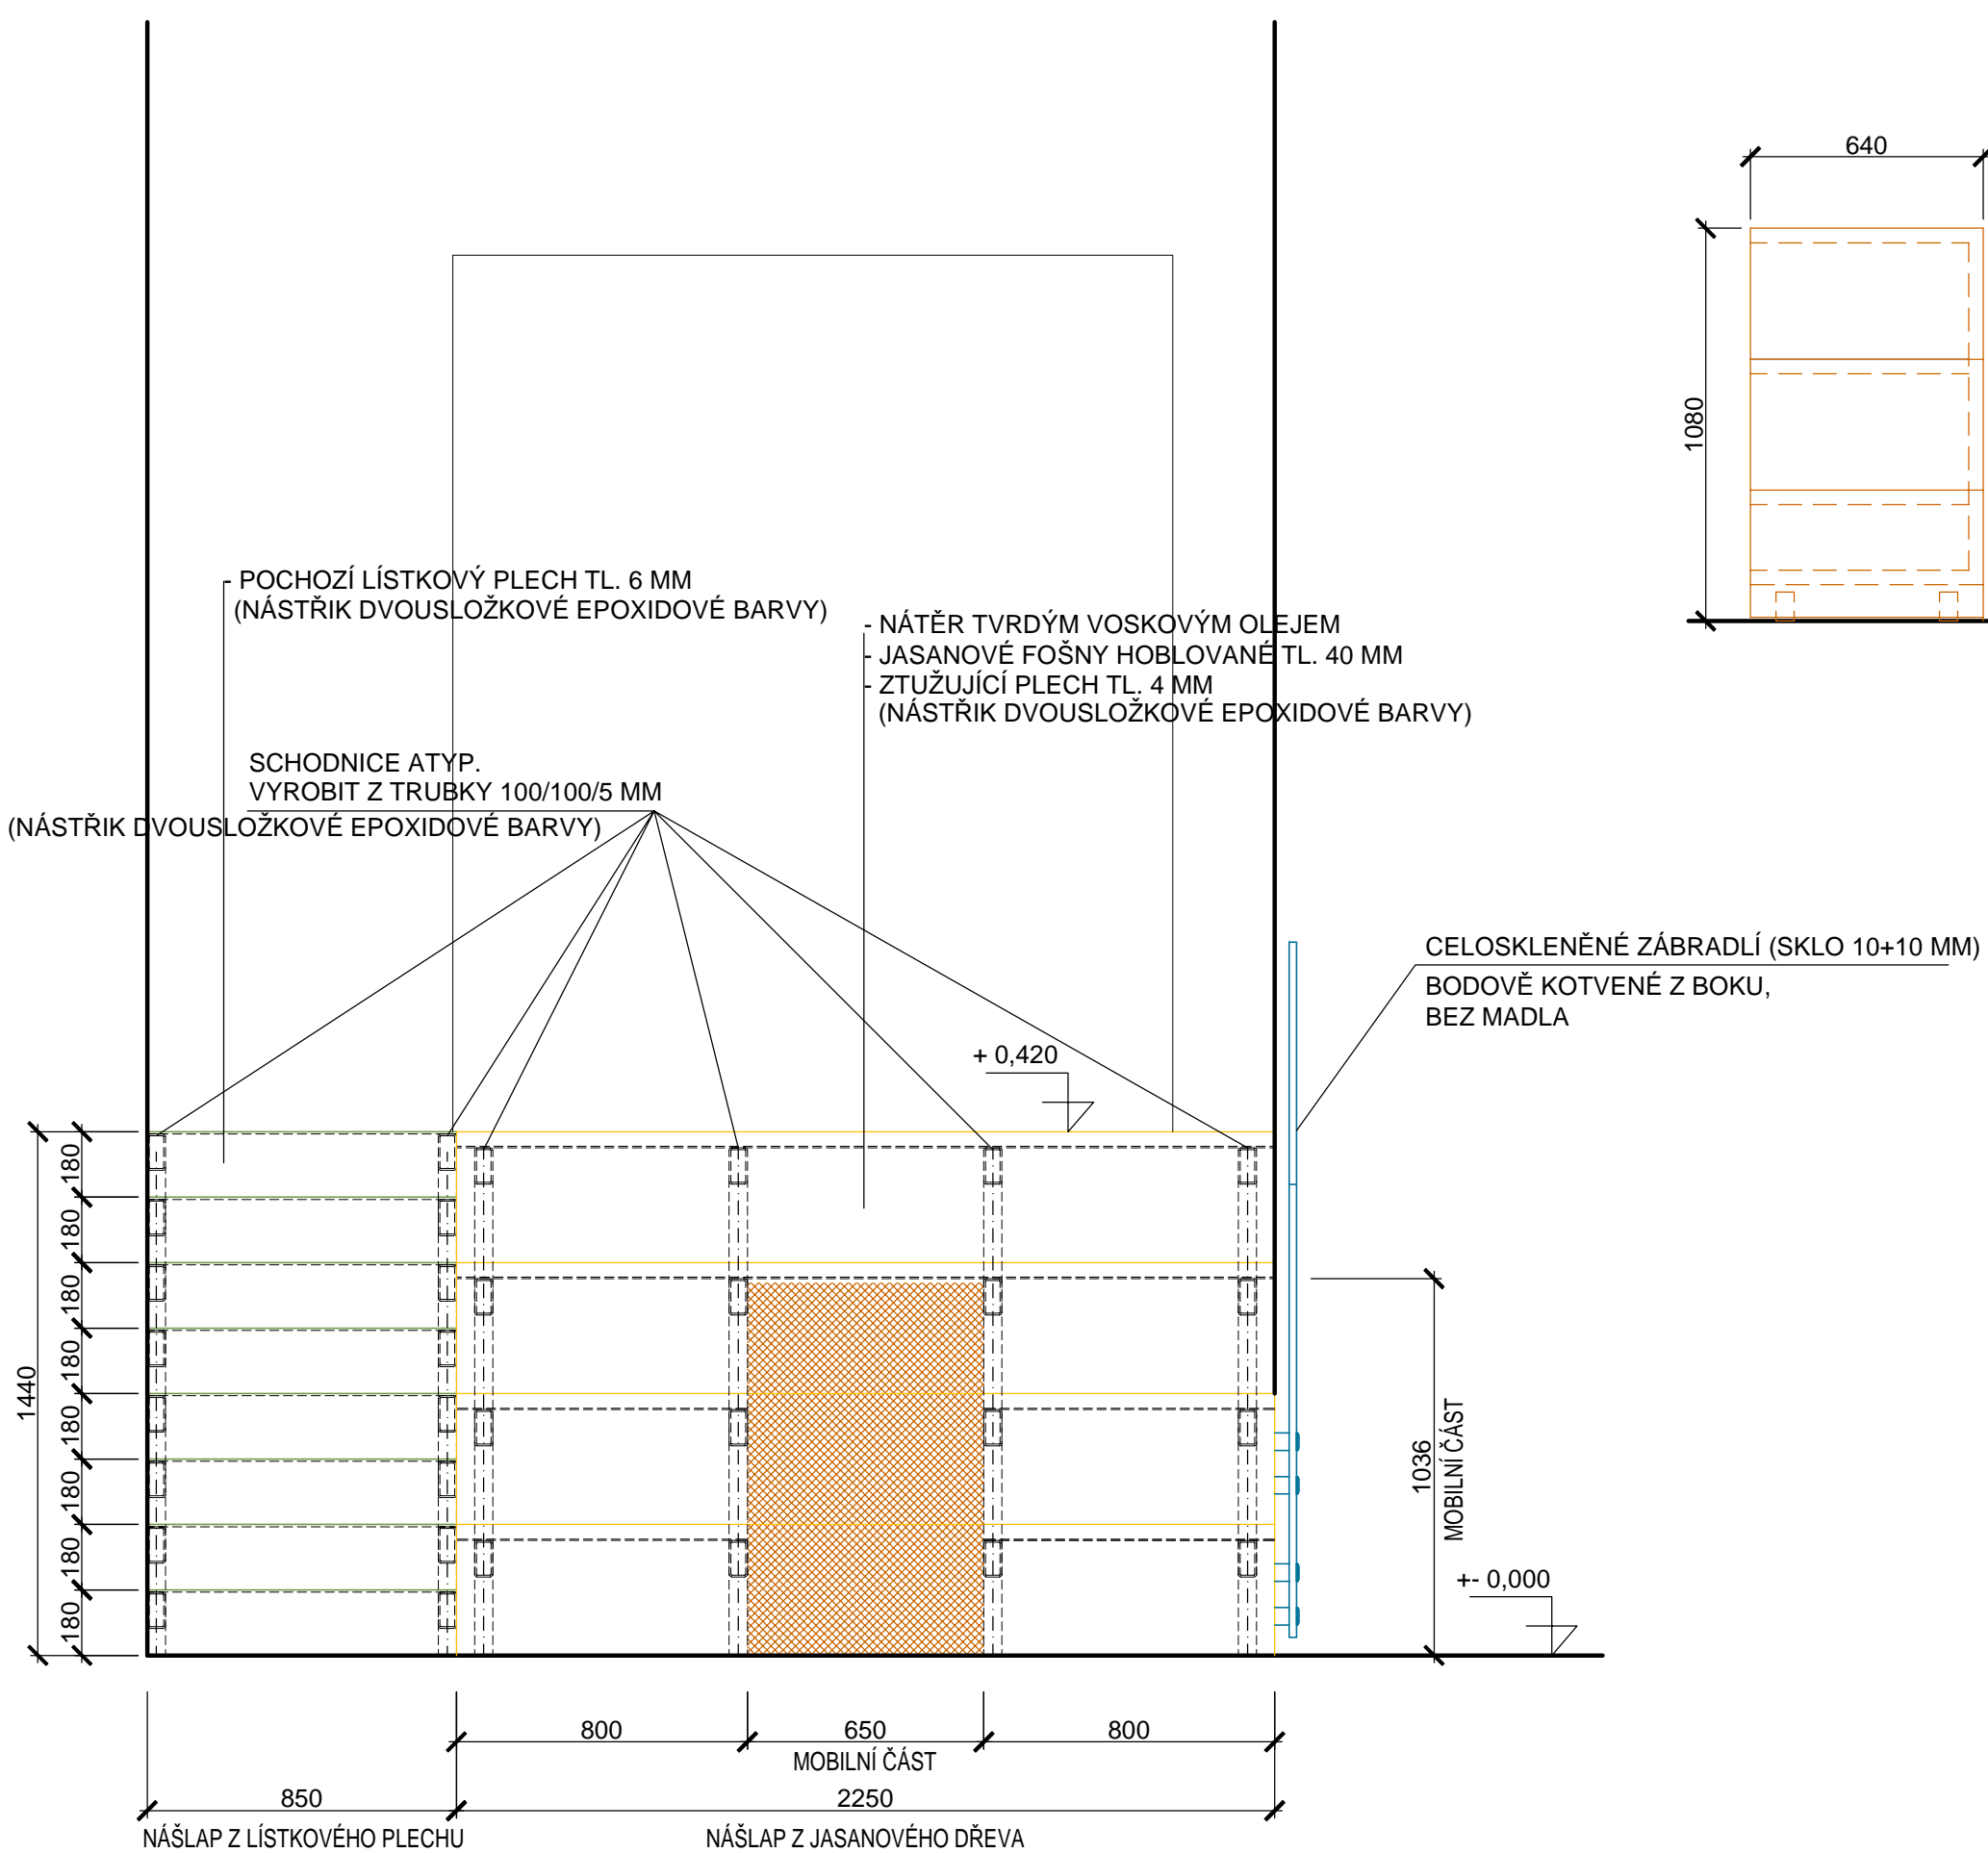

TVAR MOBILNÍ ČÁSTI

MATERIÁL: JASANOVÉ FOŠNY HOBLOVANÉ TL. 40 MM  
+NÁTER TVRÝM VOSKOVÝM OLEJEM

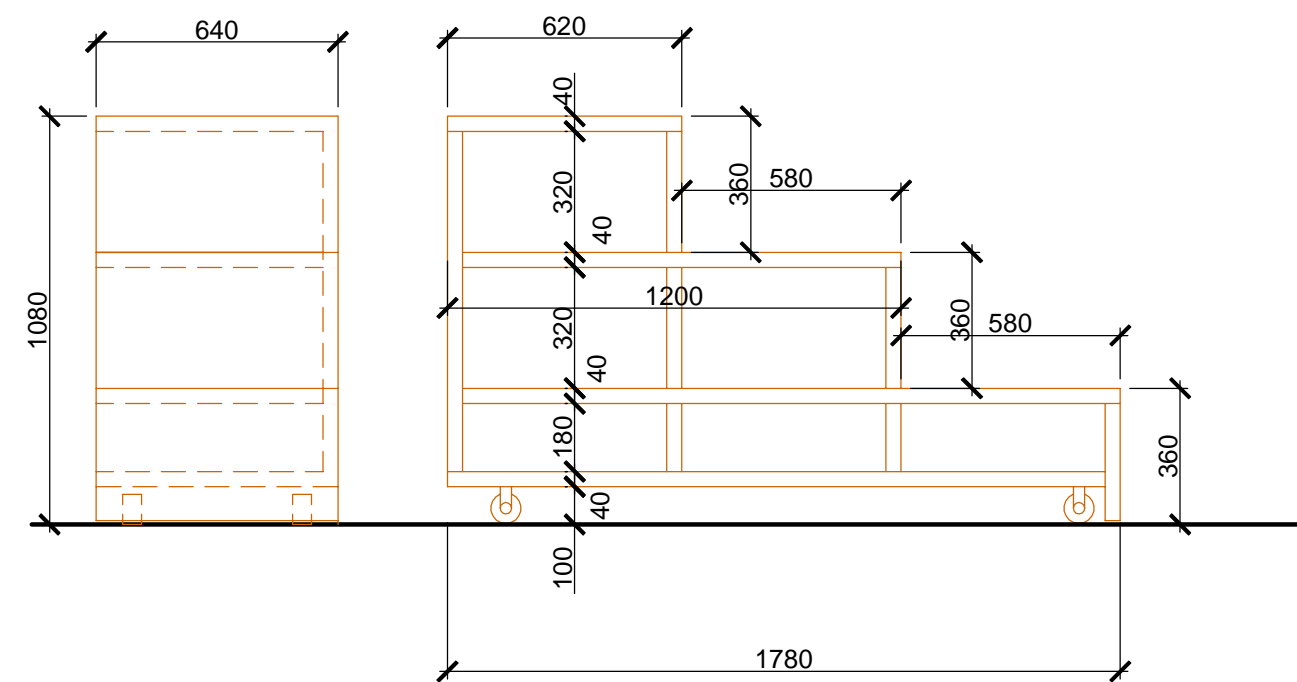

ORIENTAČNÍ VÝPIS HLAVNÍHO MATERIÁLU

NÁZEV	MNOŽSTVÍ	DĚLKA	HMOTNOST/	HMOTNOST CELKEM	PLOCHA CELKEM
SCHODNICE ATYPICKÉ VYROBIT Z TRUBKY 100/100/5 NÁSTRÍK DVOUSL. EPOXID. BARVY	6 KS	4,4 M	10,187 kg/m	269 kg	
SLOUPKY VYROBIT Z TRUBKY 100/100/5 NÁSTRÍK DVOUSL. EPOXID. BARVY	6 KS	1,0 M	10,187 kg/m	61 kg	
LÍSTKOVÝ PLECH TL. 6 MM NÁSTRÍK DVOUSL. EPOXID. BARVY	4,32m x 0,85m		49,10 kg/m <sup>2</sup>	180 kg	
ZTUŽUJÍCÍ PLECH TL. 4 MM NÁSTRÍK DVOUSL. EPOXID. BARVY	4,32m x 2,25m -2,82m x 0,65m		31,40 kg/m <sup>2</sup>	248 kg	
SPOJE A KOTVENÍ 10%				82 kg	
JASANOVÉ FOŠNY TL. 40 MM VOČNĚ NÁTERU TVRÝM VOSKOVÝM OLEJEM	4,90m x 2,25m (2,82x0,65) 0,61 m <sup>2</sup> 0,08 m <sup>2</sup> x 4				10,1 m <sup>2</sup>

MOBILNÍ ČÁST

JASANOVÉ FOŠNY TL. 40 MM VOČNĚ NÁTERU TVRÝM VOSKOVÝM OLEJEM	2,32 m <sup>2</sup> 1,92 m <sup>2</sup> 1,12 m <sup>2</sup>			5,3 m <sup>2</sup>
---	---	--	--	--------------------

PROJEKČNÍ KANCELÁŘ

Ing. Karel Kučera s.r.o.

Videňská 190, 339 01 Klatovy

IČO: 039 31 625 Tel.: 777 683 663

Projektant: Karel Kučera

Zodpovědný projektant: Ing. Karel Kučera

Stavběník: Střední průmyslová škola Klatovy, nář. spol. Náměstí 362, 339 01 Klatovy

Účel: výhled

Č. zakázky: 02/17

Datum: leden 2017

Měřítko: 1:20

Obsah:

NOVÝ STAV - ÚNIKOVÉ SCHODIŠTĚ

Číslo obsahu:

D.1.2.3