

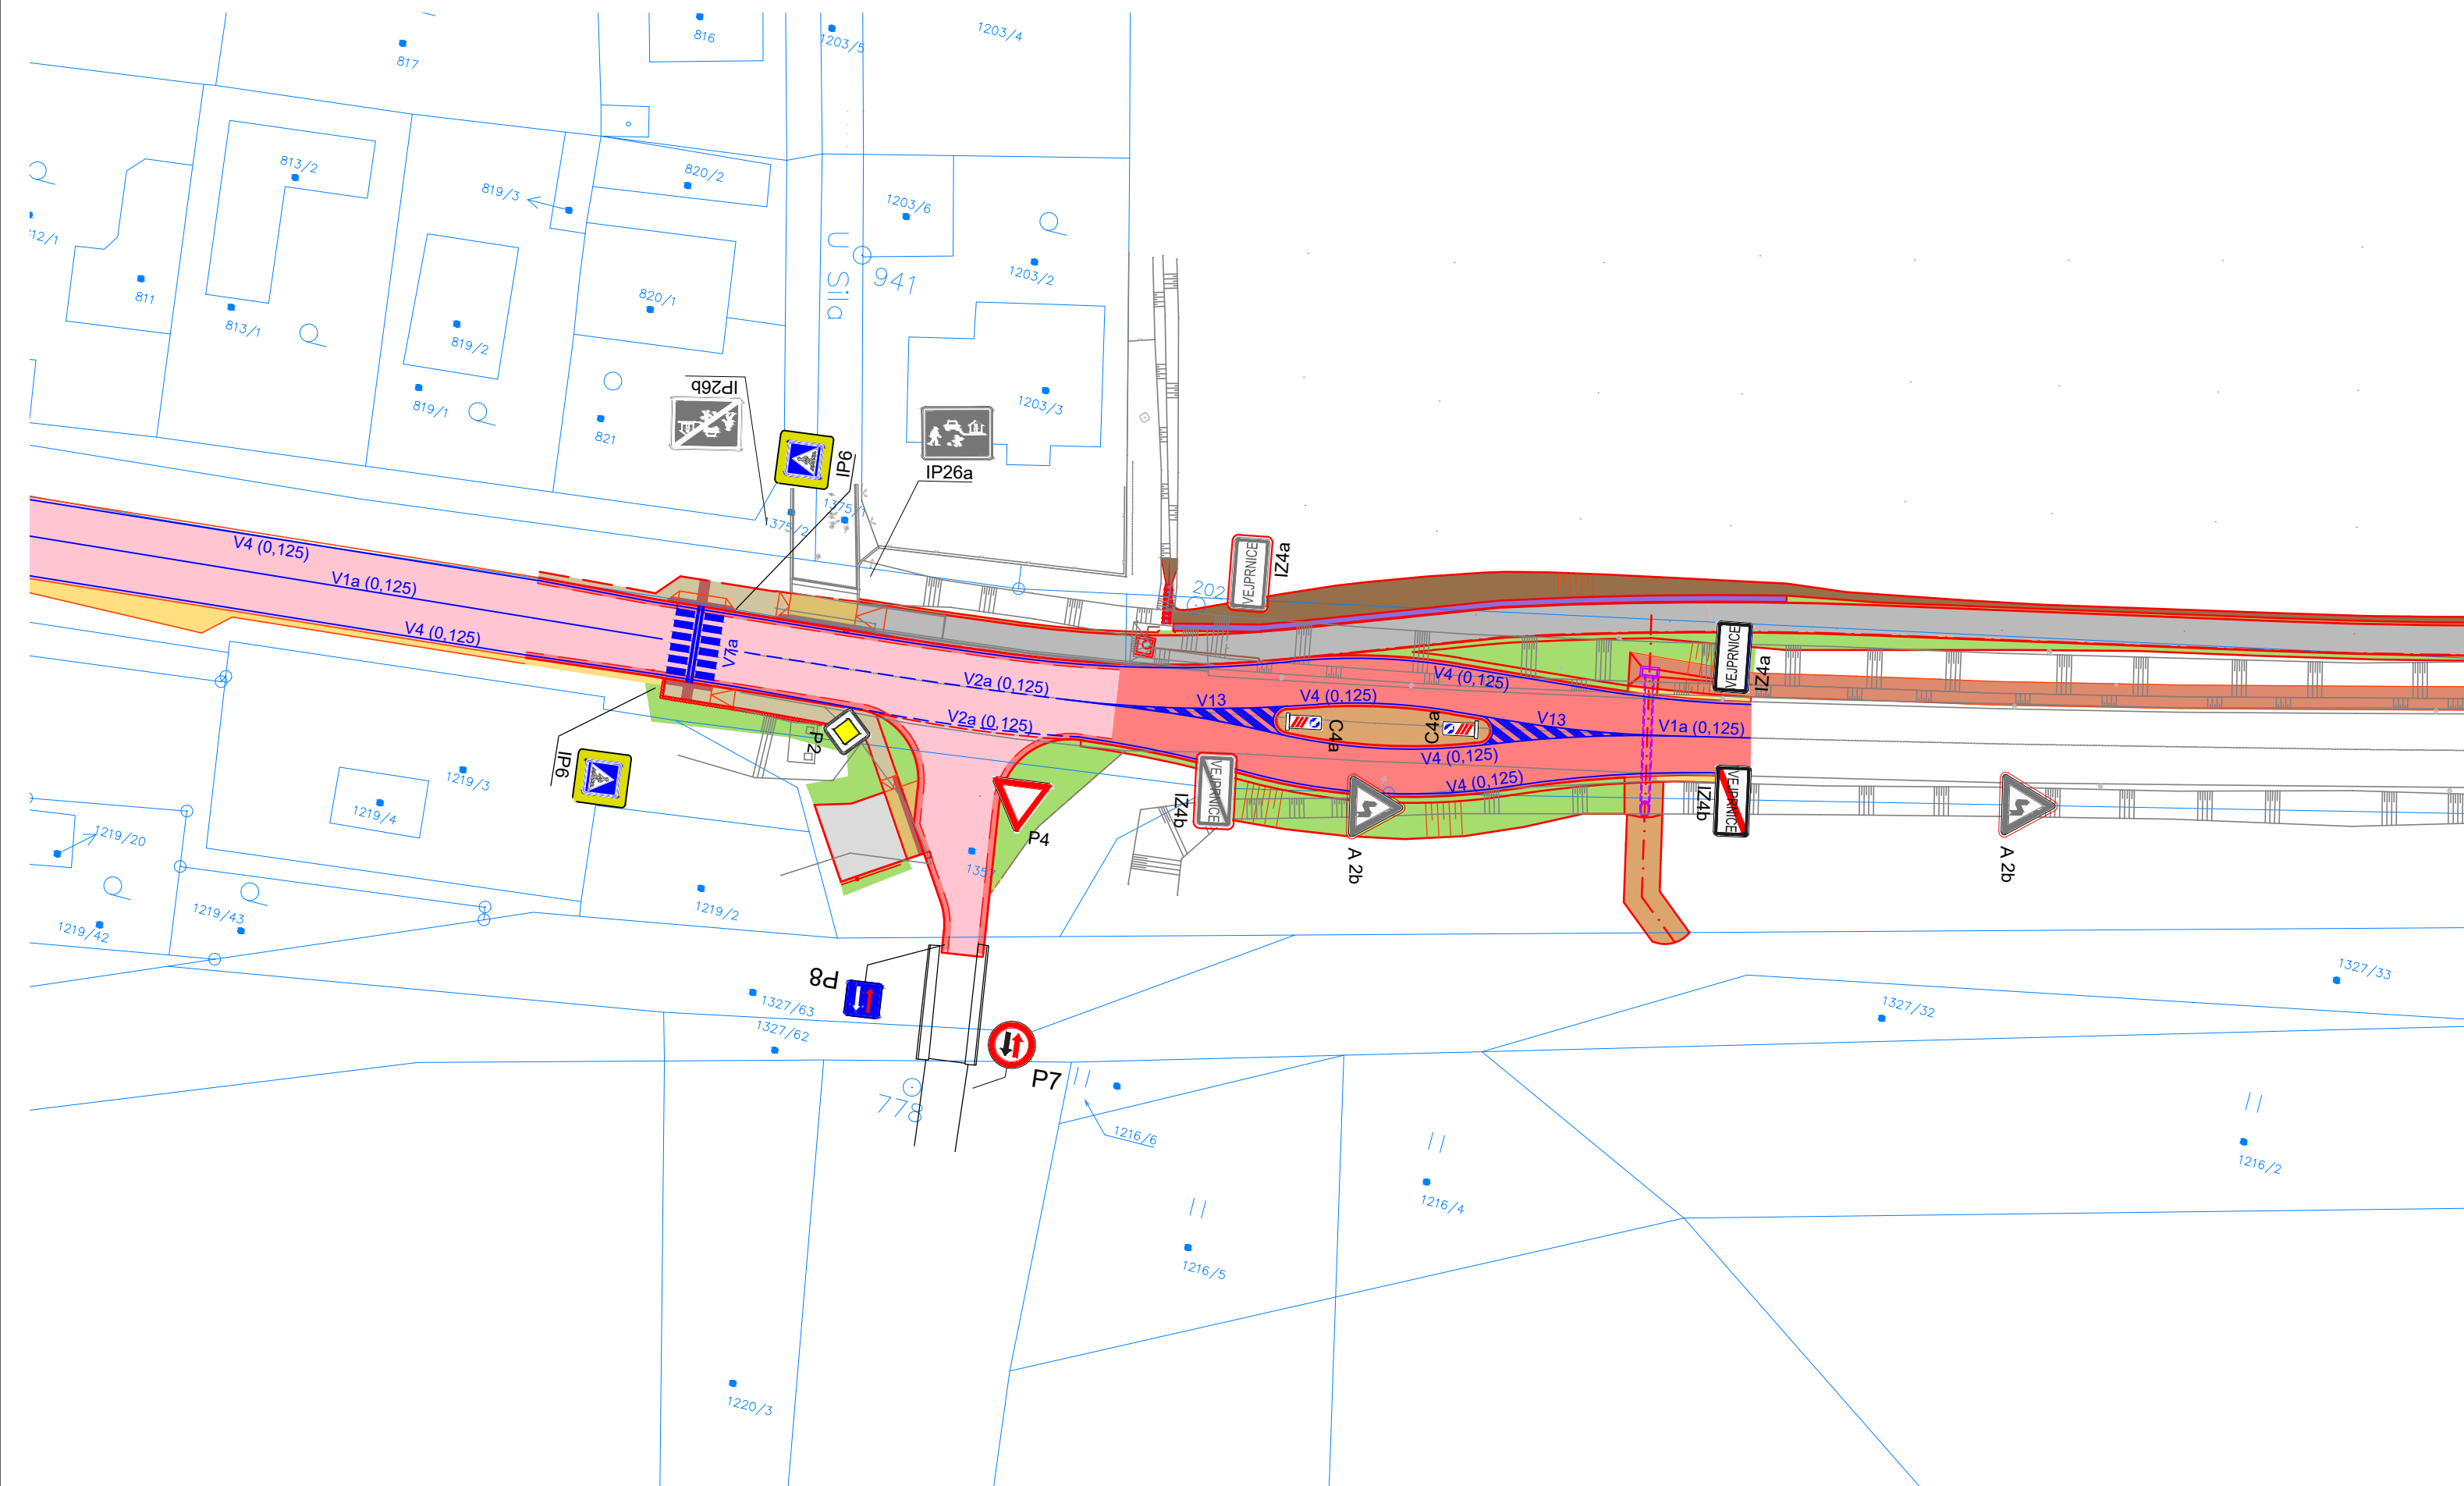


SITUACE DOPRAVNÍHO ZNAČENÍ M 1:500

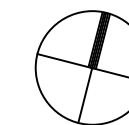

LEGENDA DOPRAVNÍHO ZNAČENÍ:

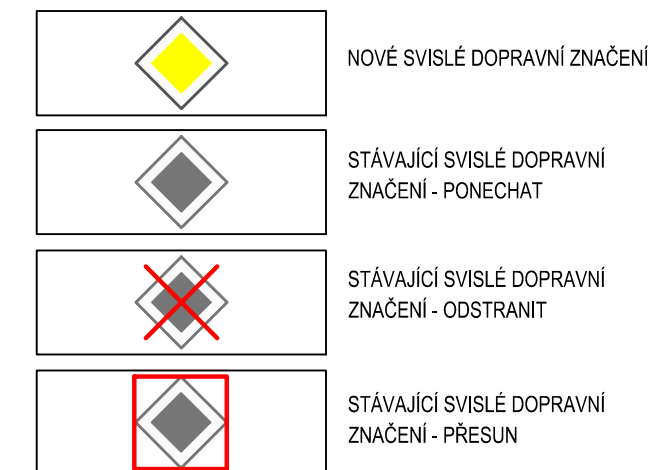

Souřadný systém S-JTSK
Výškový systém B.p.v.

VYPRACOVAL	PROJEKTANT	KONTROLOVAL	Woring s.r.o. Na Roudné 1604/93 301 00 PLZEŇ E-mail: info@woring.cz Tel: +420 371 141 150 +420 775 263 503	
M. Bělohubá	Ing. J. Bihary	Ing. P. Marek		
OBEČ, KRAJ: Vejpřnice; Plzeňský kraj			IČO: 29159342 DIČ: CZ29159342	
OBJEDNATEL: OÚ Vejpřnice, Mírová 17, Vejpřnice			STUPEŇ PD	
AKCE: VEJPRNICE, CHODNÍK DO OBCE VEJPRNICE - BRŮDEK			DUR + DSP, PDPS	
			DATUM 08/2018	
			ČÍSLO ZAKÁZKY 18W22 015	
OBSAH: SITUACE DOPRAVNÍHO ZNAČENÍ			MĚŘÍTKO 1 : 500	
			ČÍSLO PŘÍLOHY PARÉ ČÍSLO	
			C.5	