


Oprava střechy SO 01 bude v 2. etapě výstavby, návrh stavebních úprav není součástí této PD.


<b><u>Ing. Suchý - PROJEKTOVÁ A INŽENÝRSKÁ ČINNOST</u></b>  Družstevní 543, 330 12 Horní Bříza / IČ: 01256386 / mob: 724 757 343		
Profese :	D.1.1.1 Architektonicko - stavební řešení	Akce : <b>Sřecha domova mládeže, spojovací krček a dílny</b>
Výkres :	1) SO 01 - půdorys střechy - pasport krovu	
Místo stavby : Školní 280, 331 01 Plasy		Formát : A3   Měřítko : 1:100

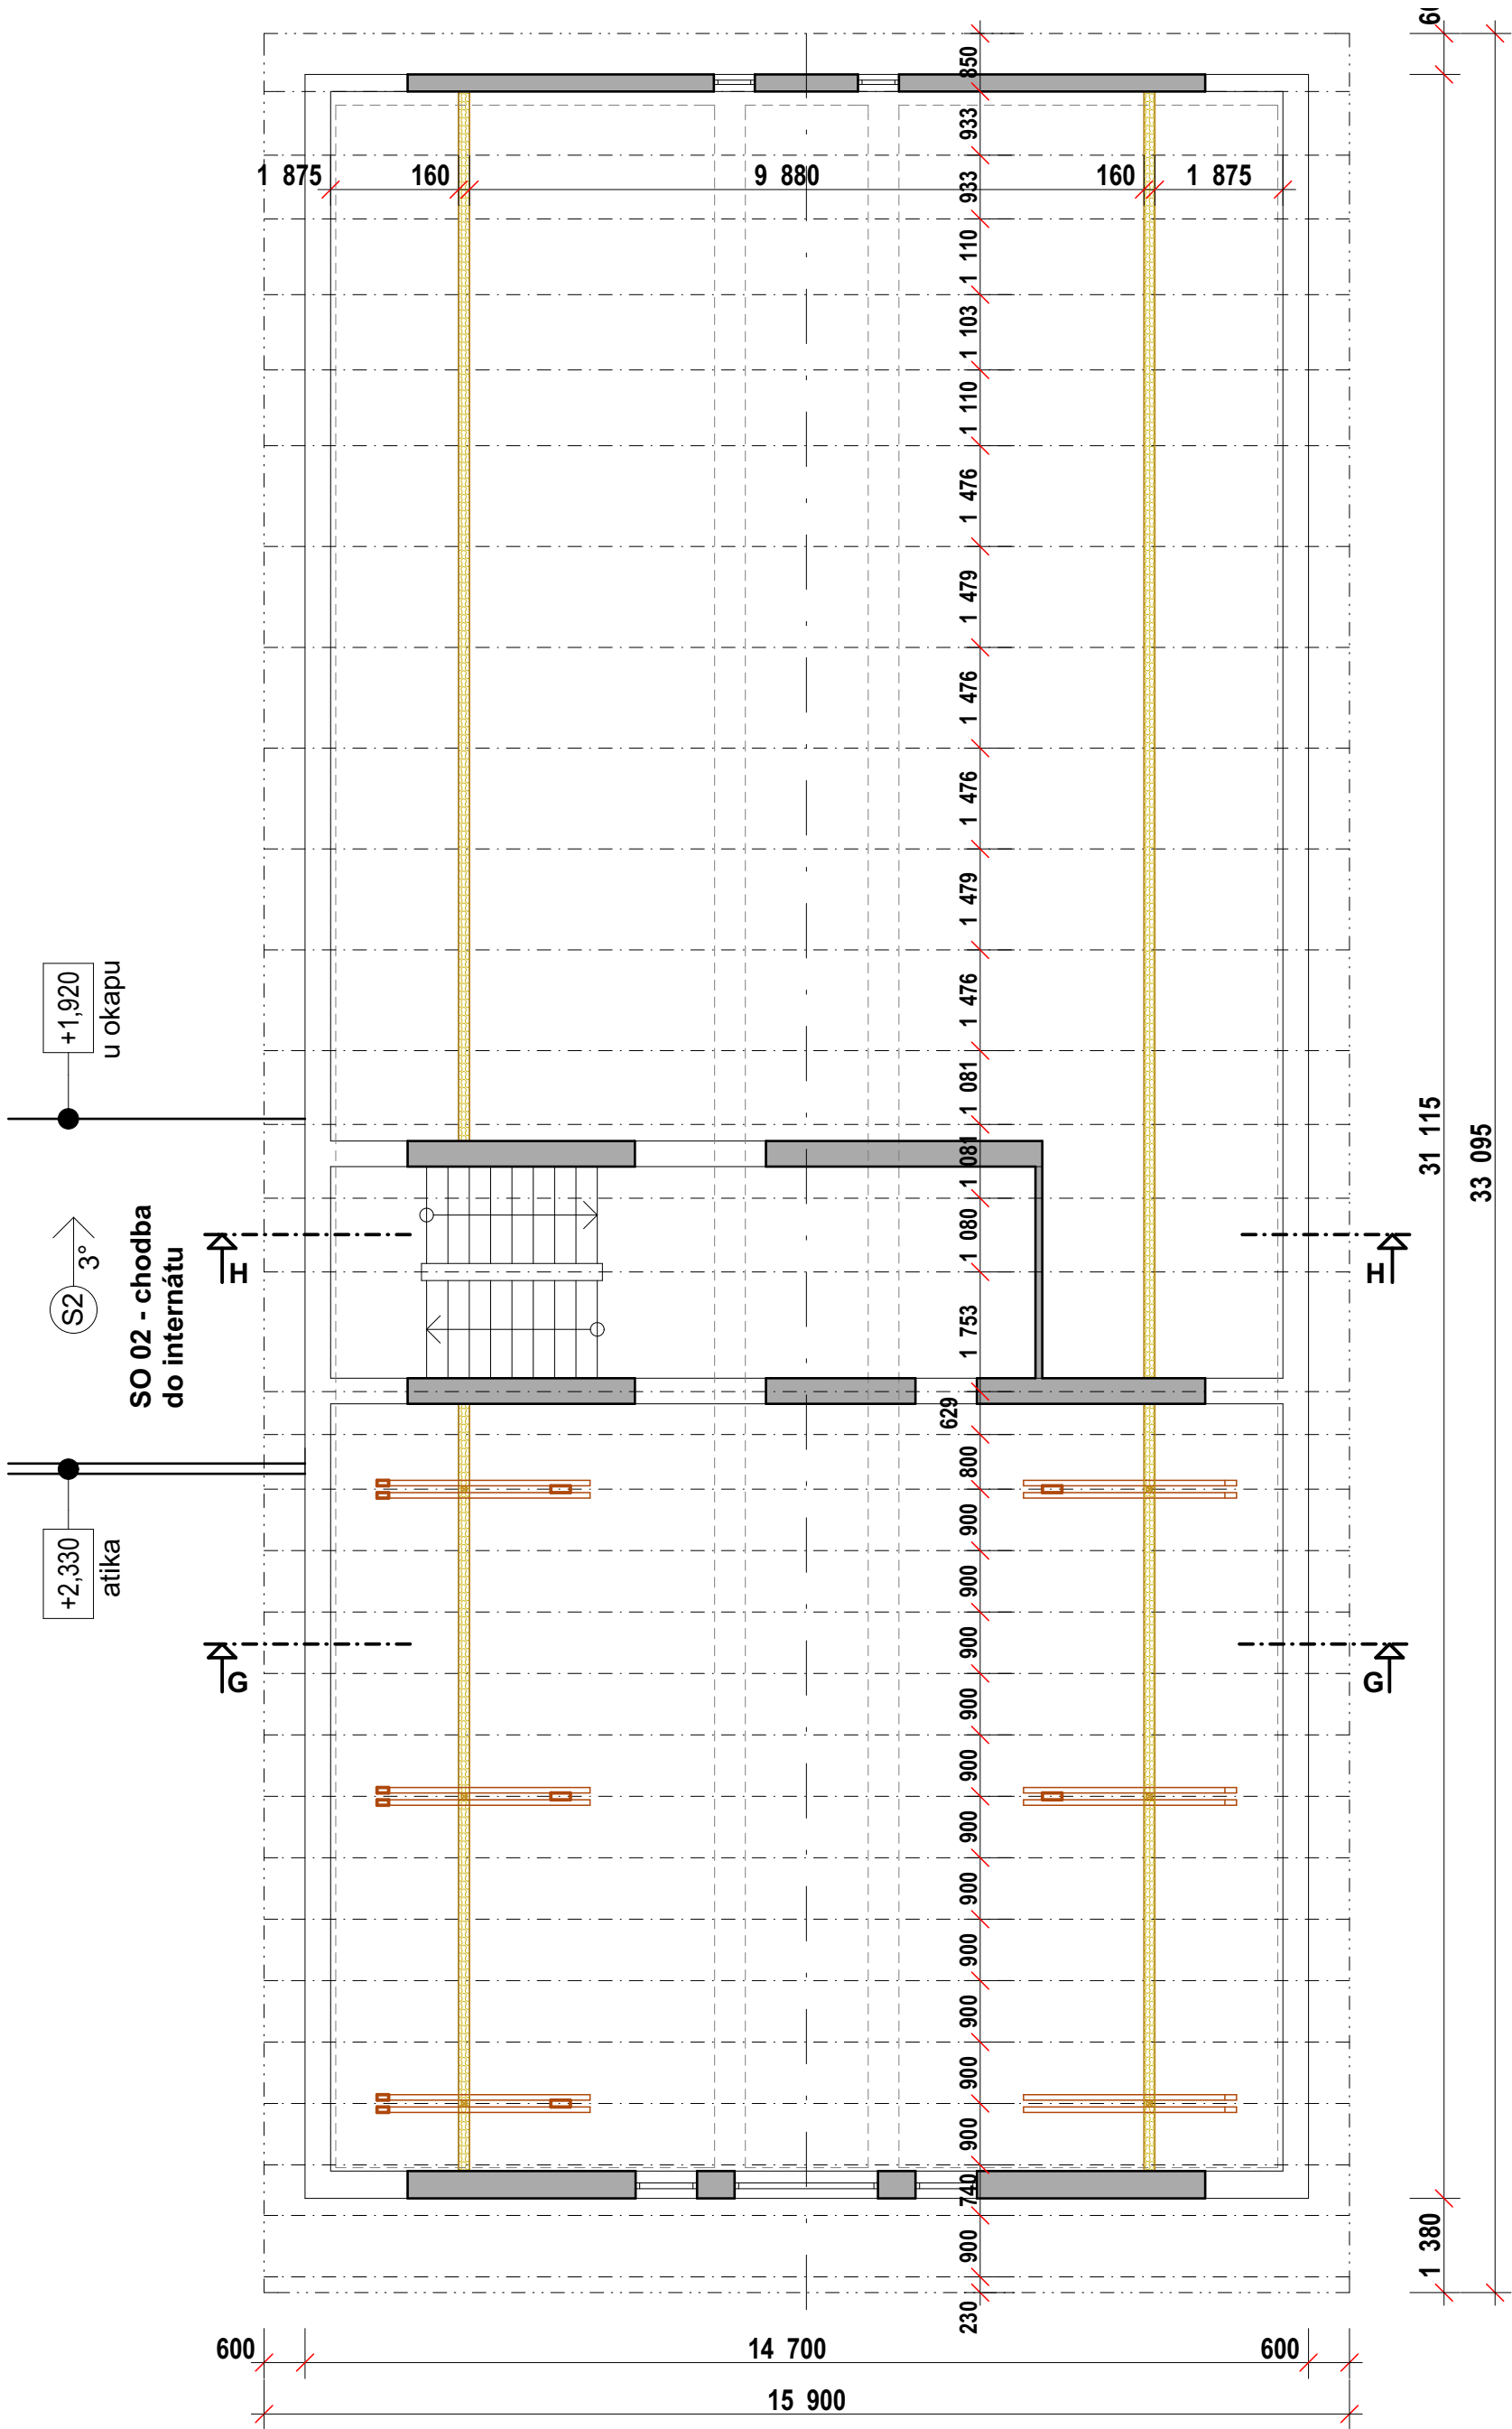

Oprava střechy SO 01 bude v 2. etapě výstavby, návrh stavebních úprav není součástí této PD.

<b>Ing. Suchý - PROJEKTOVÁ A INŽENÝRSKÁ ČINNOST</b> Družstevní 543, 330 12 Horní Bříza / IČ: 01256386 / mob: 724 757 343		
Profese :	D.1.1.1 Architektonicko - stavební řešení	Akce : <b>Střecha domova mládeže, spojovací krček a dílny</b>
Výkres :	2) SO 01 - půdorys podkroví - pasport krovu	
Místo stavby :	Školní 280, 331 01 Plasy	Formát : A3   Měřítko : 1:100

**ŘEZ G-G**  
příčný řez SO 01

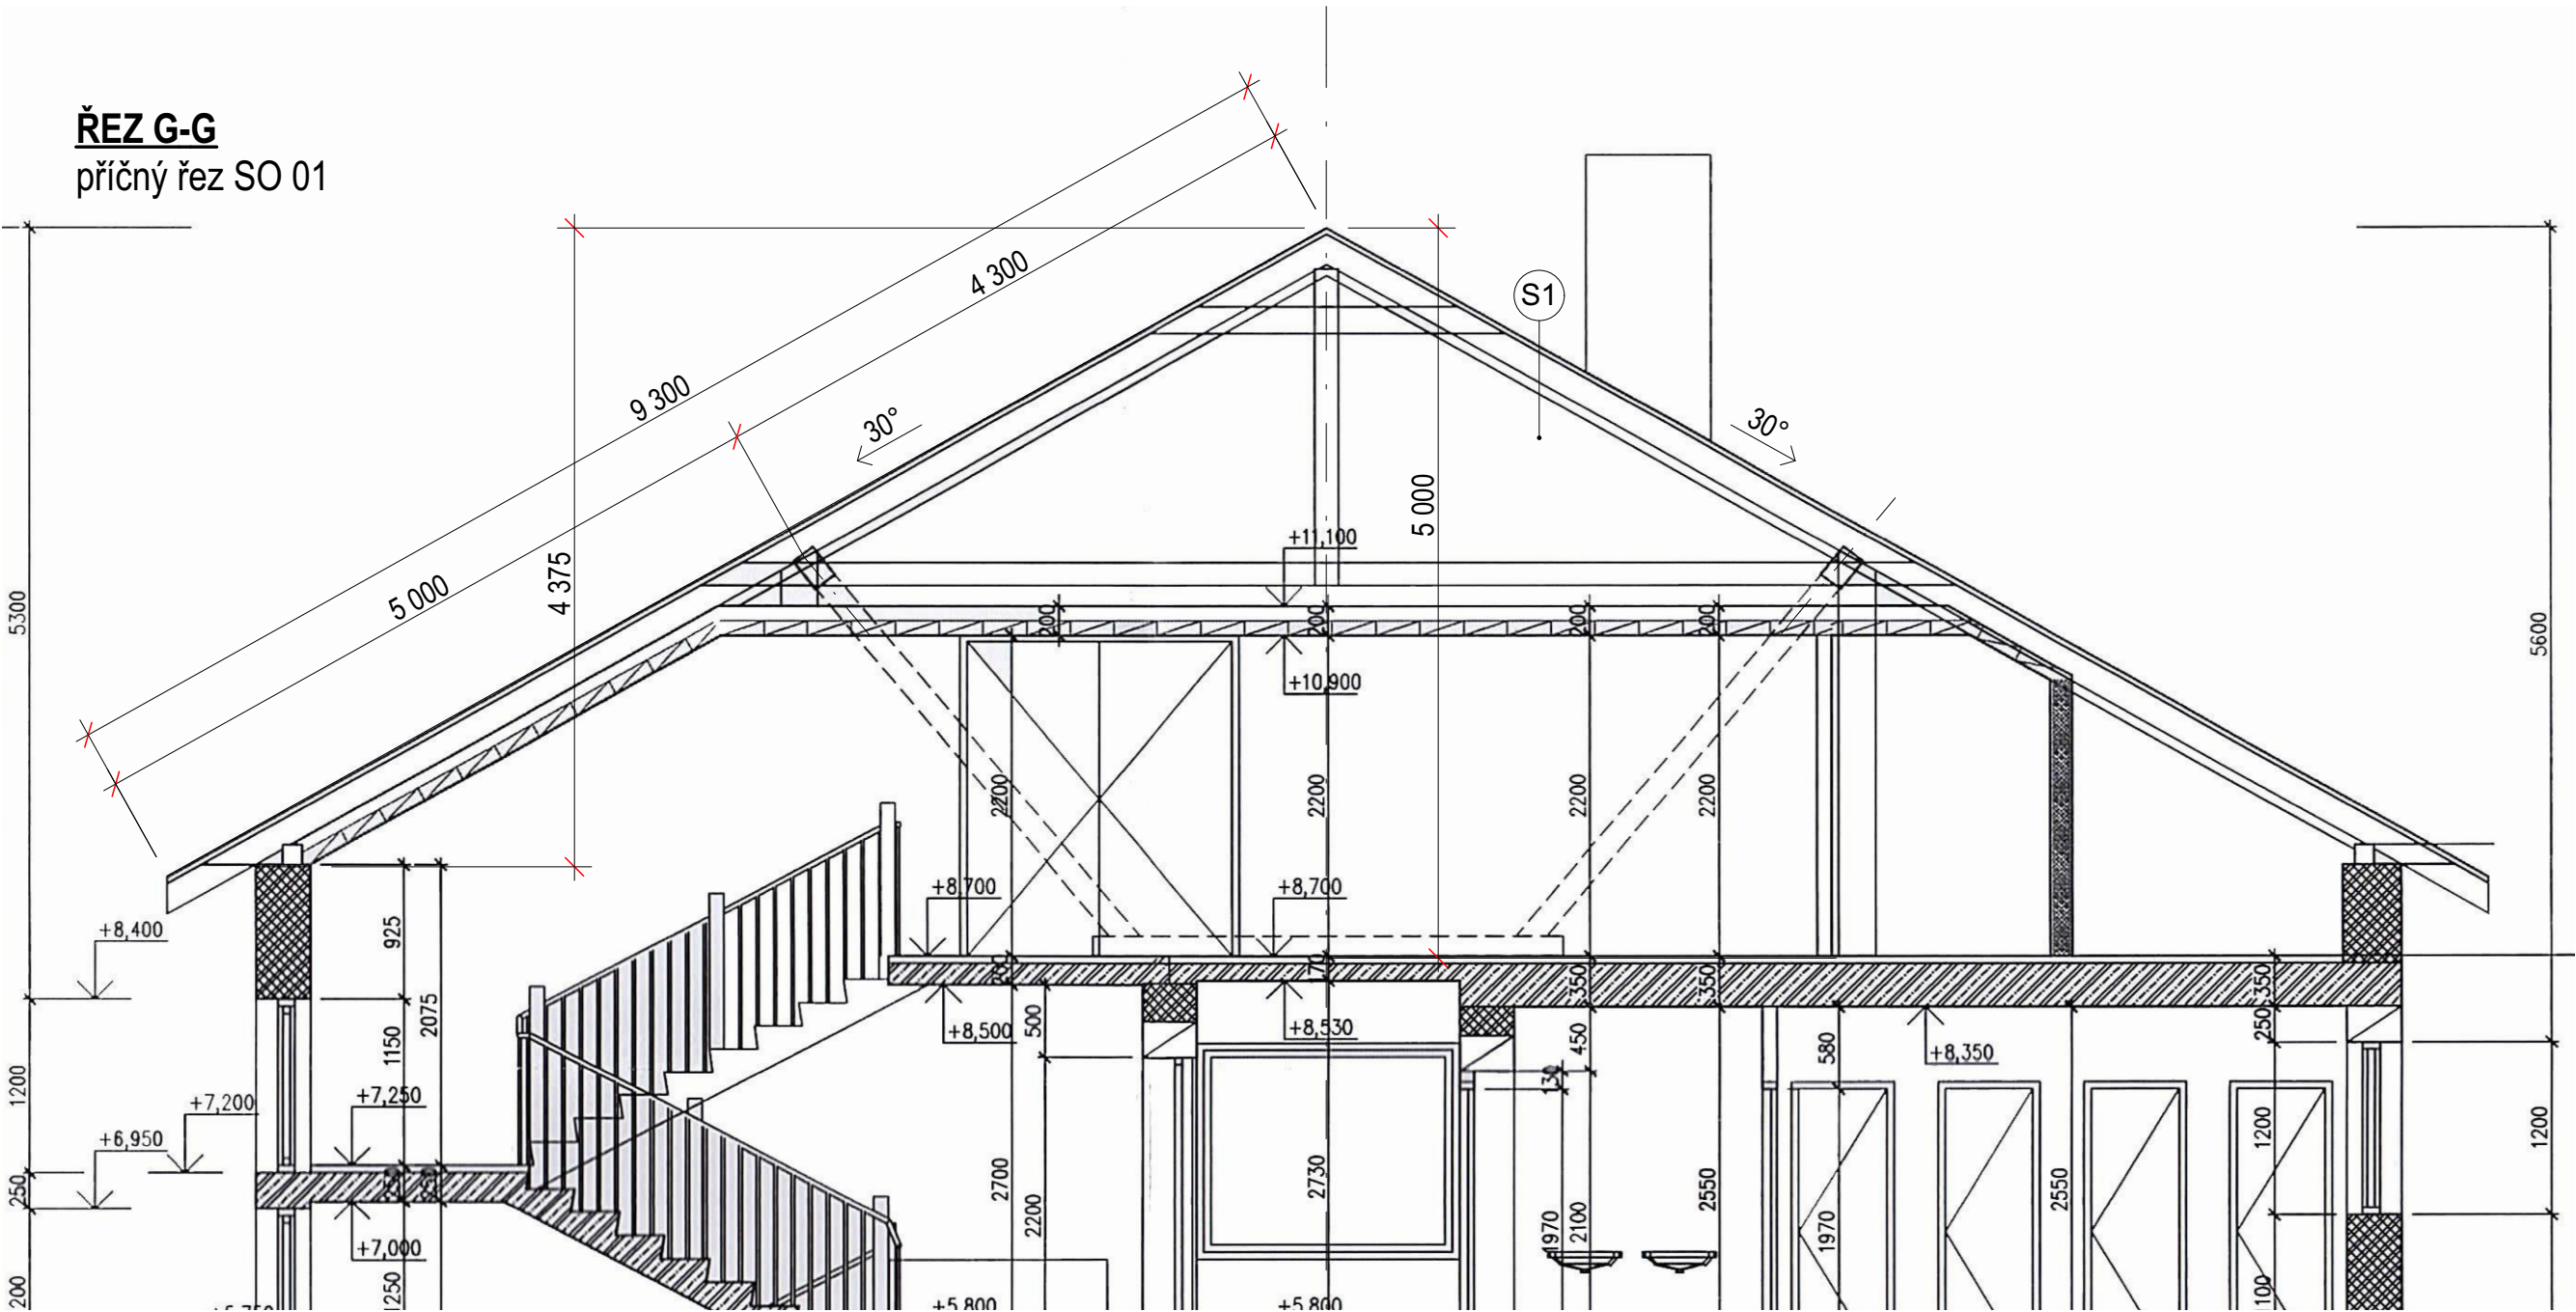


Oprava střechy SO 01 bude v 2. etapě výstavby, návrh stavebních úprav není součástí této PD.

<b>Ing. Suchý - PROJEKTOVÁ A INŽENÝRSKÁ ČINNOST</b> Družstevní 543, 330 12 Horní Bříza / IČ: 01256386 / mob: 724 757 343		
Profese :	D.1.1.1 Architektonicko - stavební řešení	Akce : <b>Sřecha domova mládeže, spojovací krček a dílny</b>
Výkres :	3) SO 01 - řez G - pasport krovu	
Místo stavby : Školní 280, 331 01 Plasy		Formát : A3   Měřítko : 1:50,



příčný řez SO 01

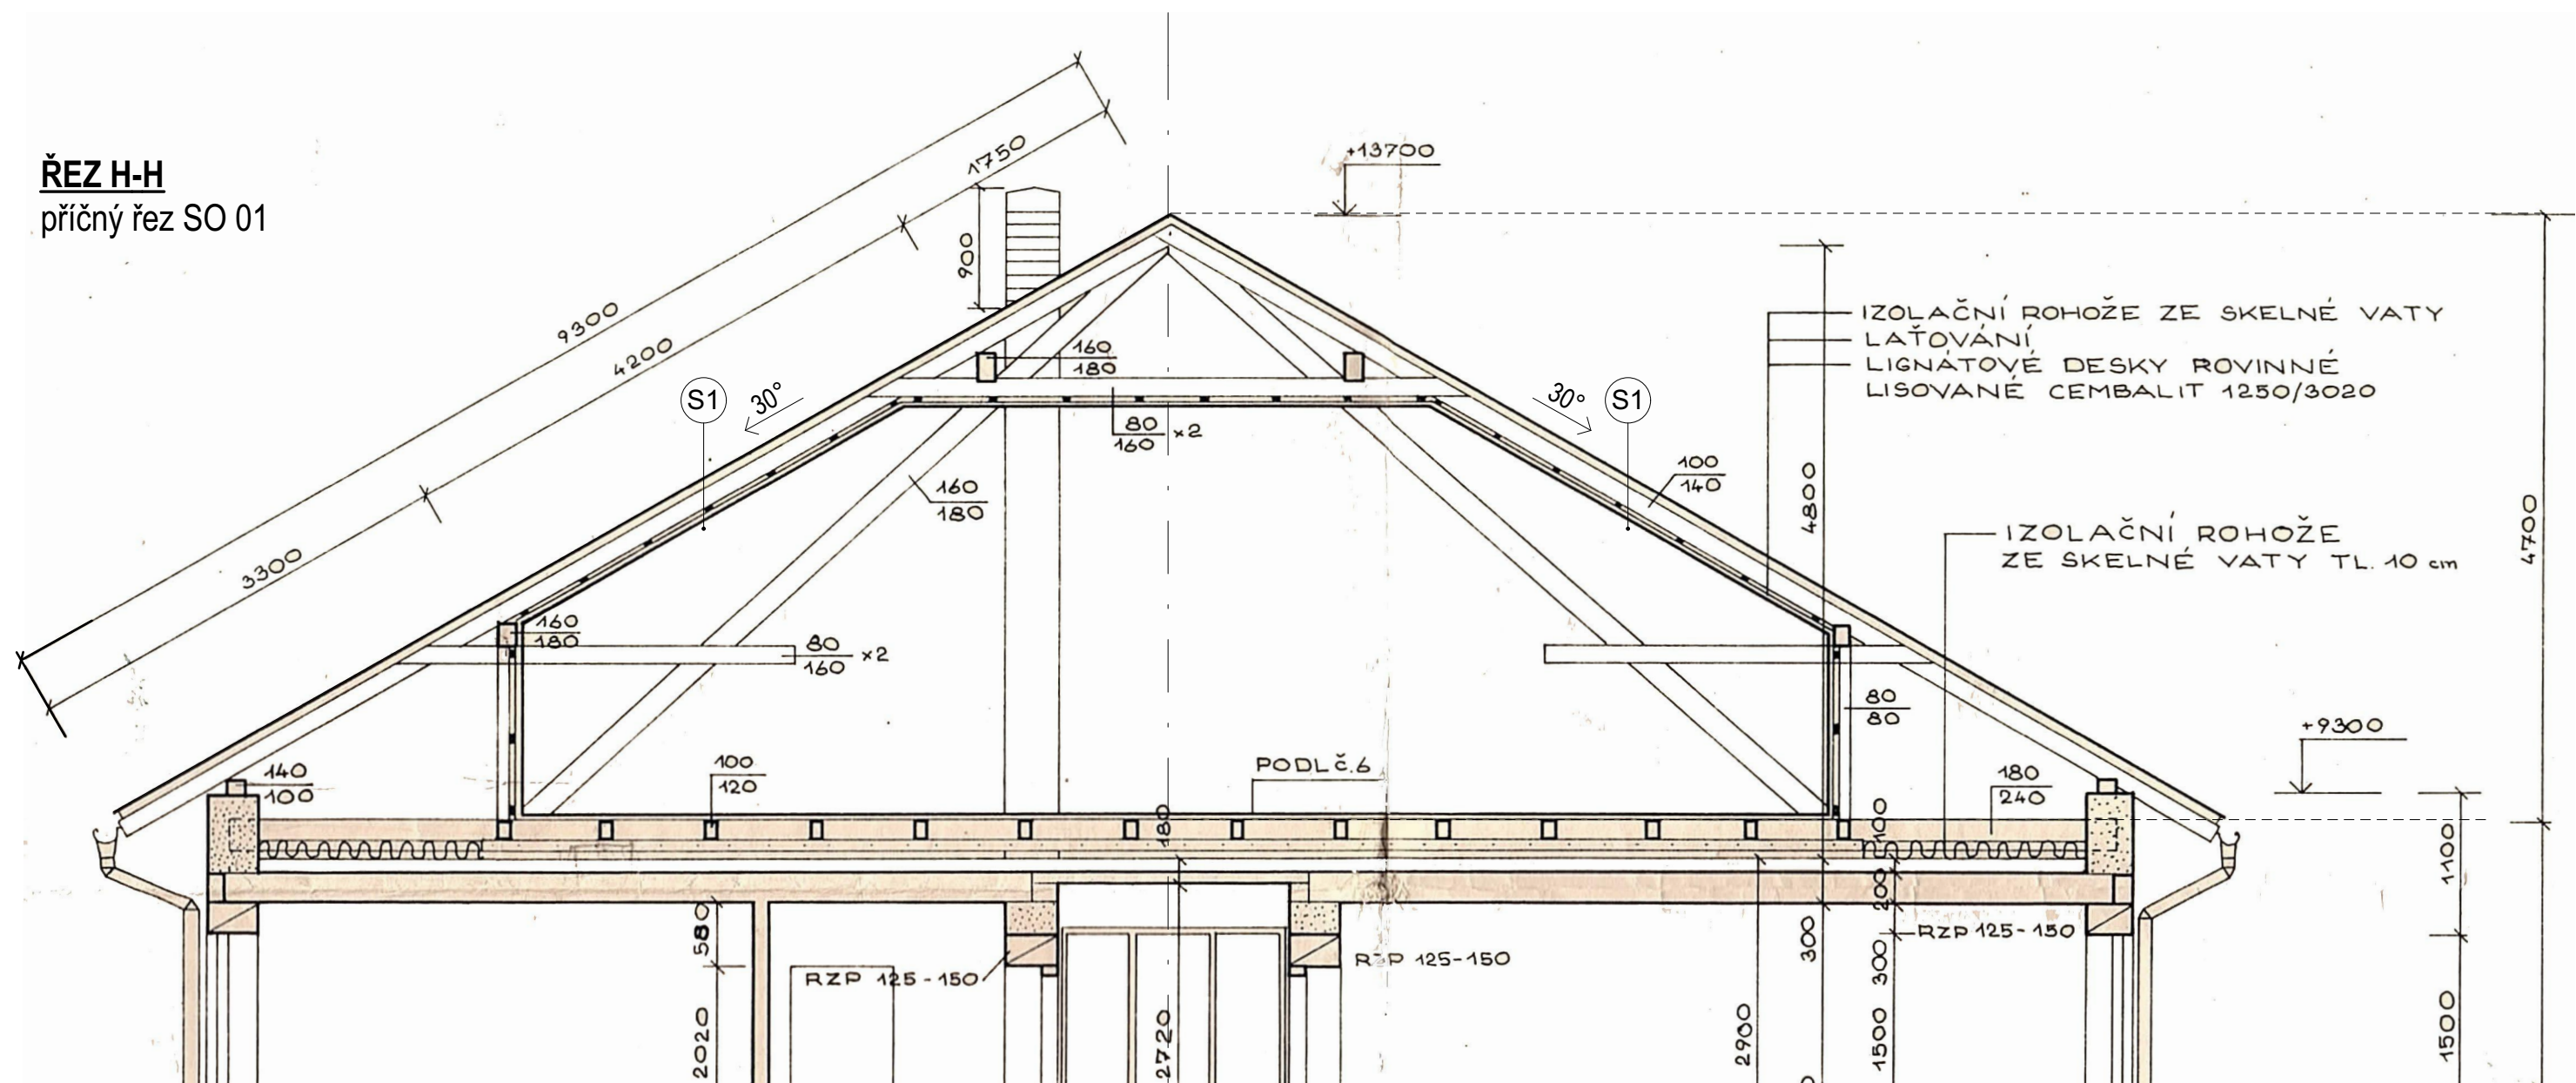


**In g. S u c h ý - PROJEKTOVÁ A INŽENÝRSKÁ ČINNOST**


## Sřecha domova mládeže, spojovací krček a dílny

Formát : A3 | Měřítko : 1:50,

PŮDORYS  
SO 02

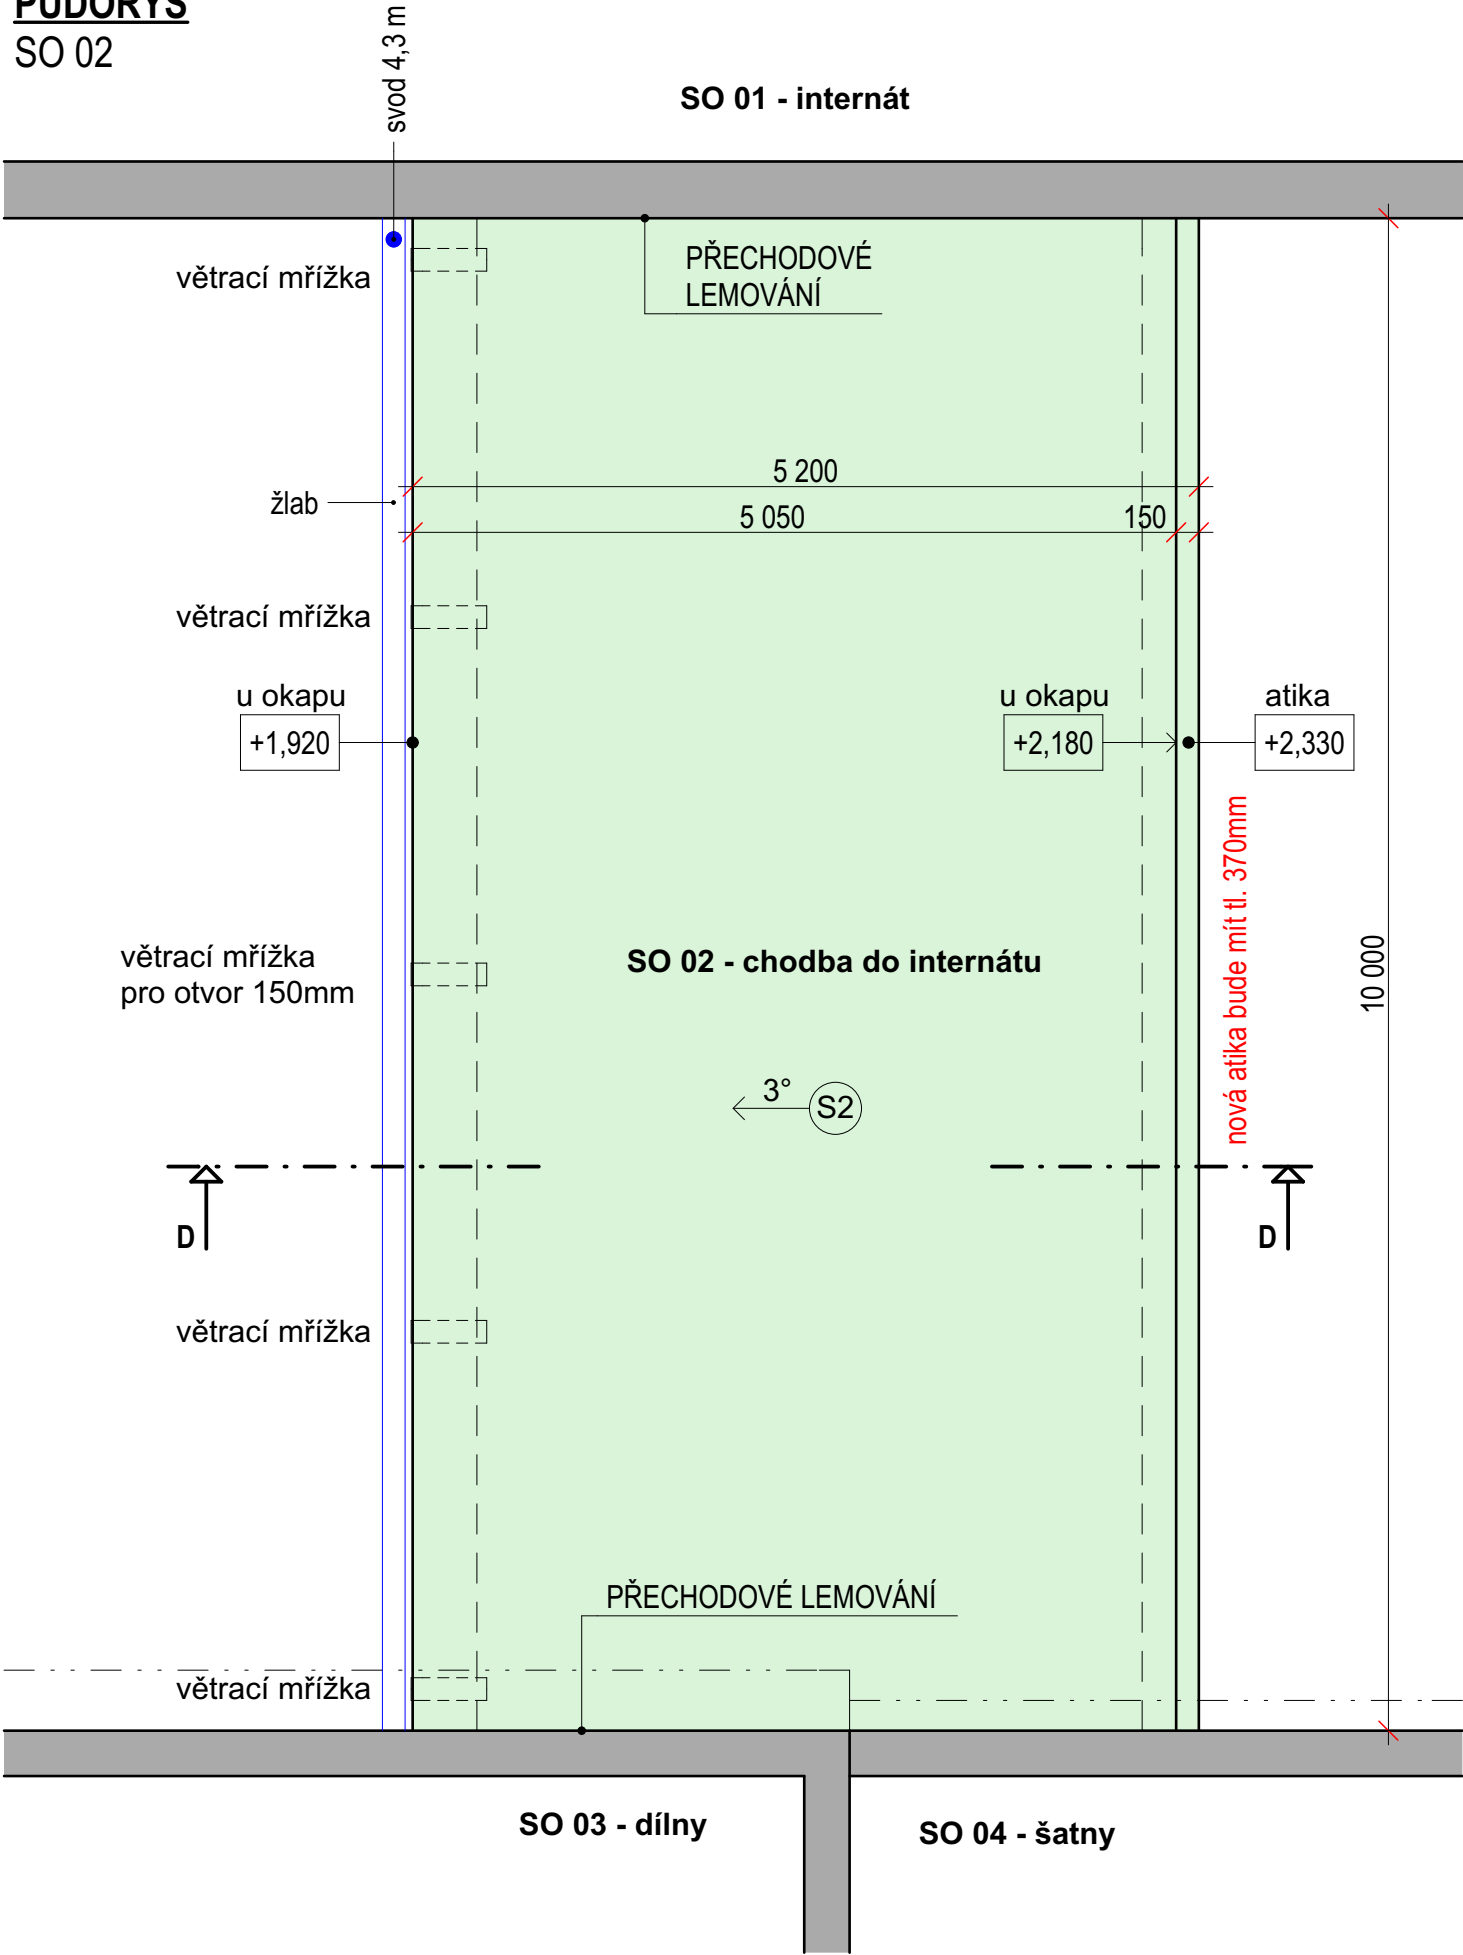

ŘEZ D-D  
příčný řez SO 02

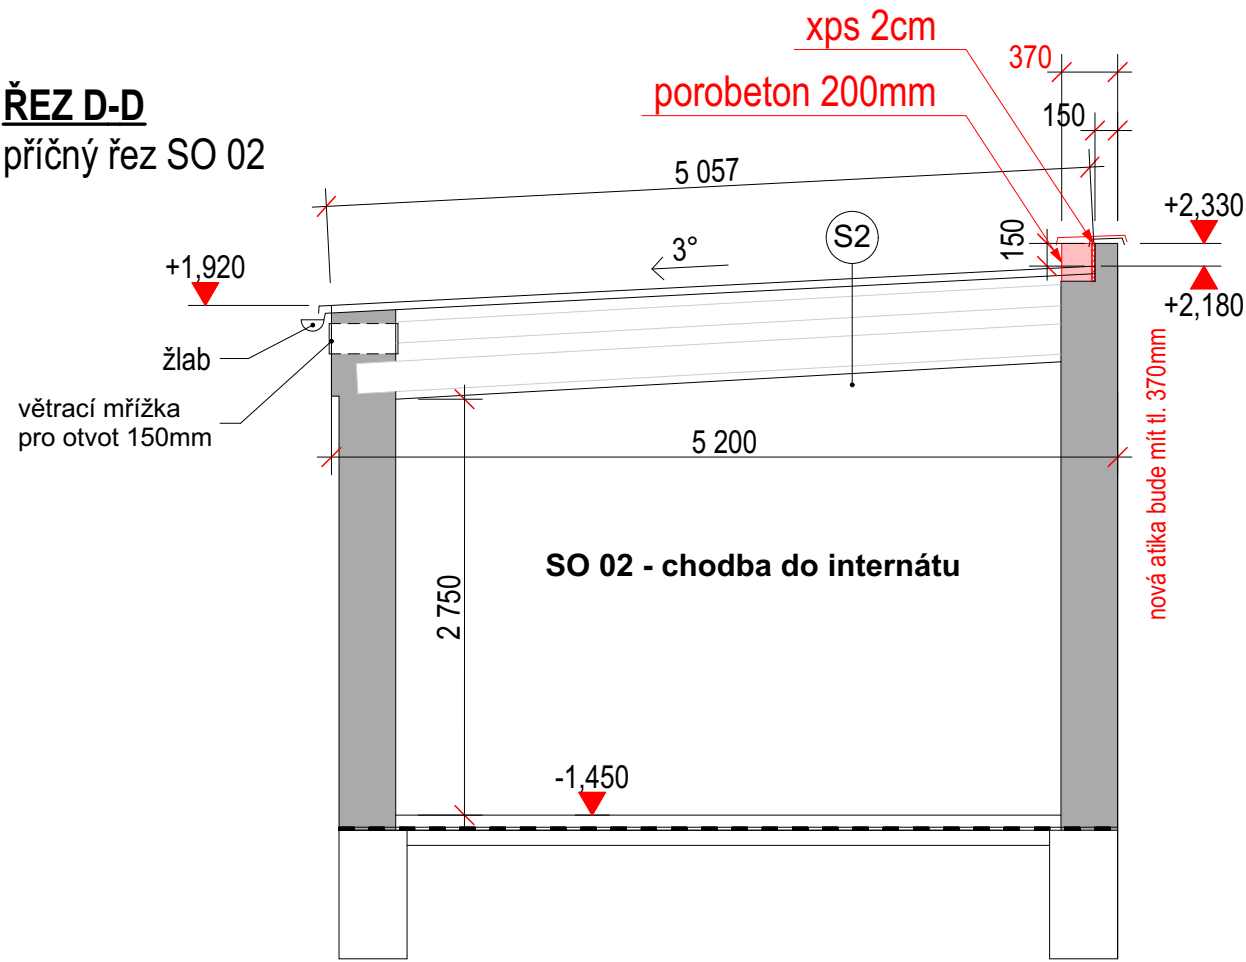


Stavební úpravy SO 02:  
- nová střešní skladha

Ing. Suchý - PROJEKTOVÁ A INŽENÝRSKÁ ČINNOST Družstevní 543, 330 12 Horní Bříza / IČ: 01256386 / mob: 724 757 343		
Profese :	D.1.1.1 Architektonicko - stavební řešení	Akce : <b>Střecha domova mládeže, spojovací krček a dílny</b>
Výkres :	5) SO 02 - půdorys, řez D-D	
Místo stavby :	Školní 280, 331 01 Plasy	Formát : A3   Měřítko : 1:50


PŮDORYS

příčný řez SO 03; M: 1:100

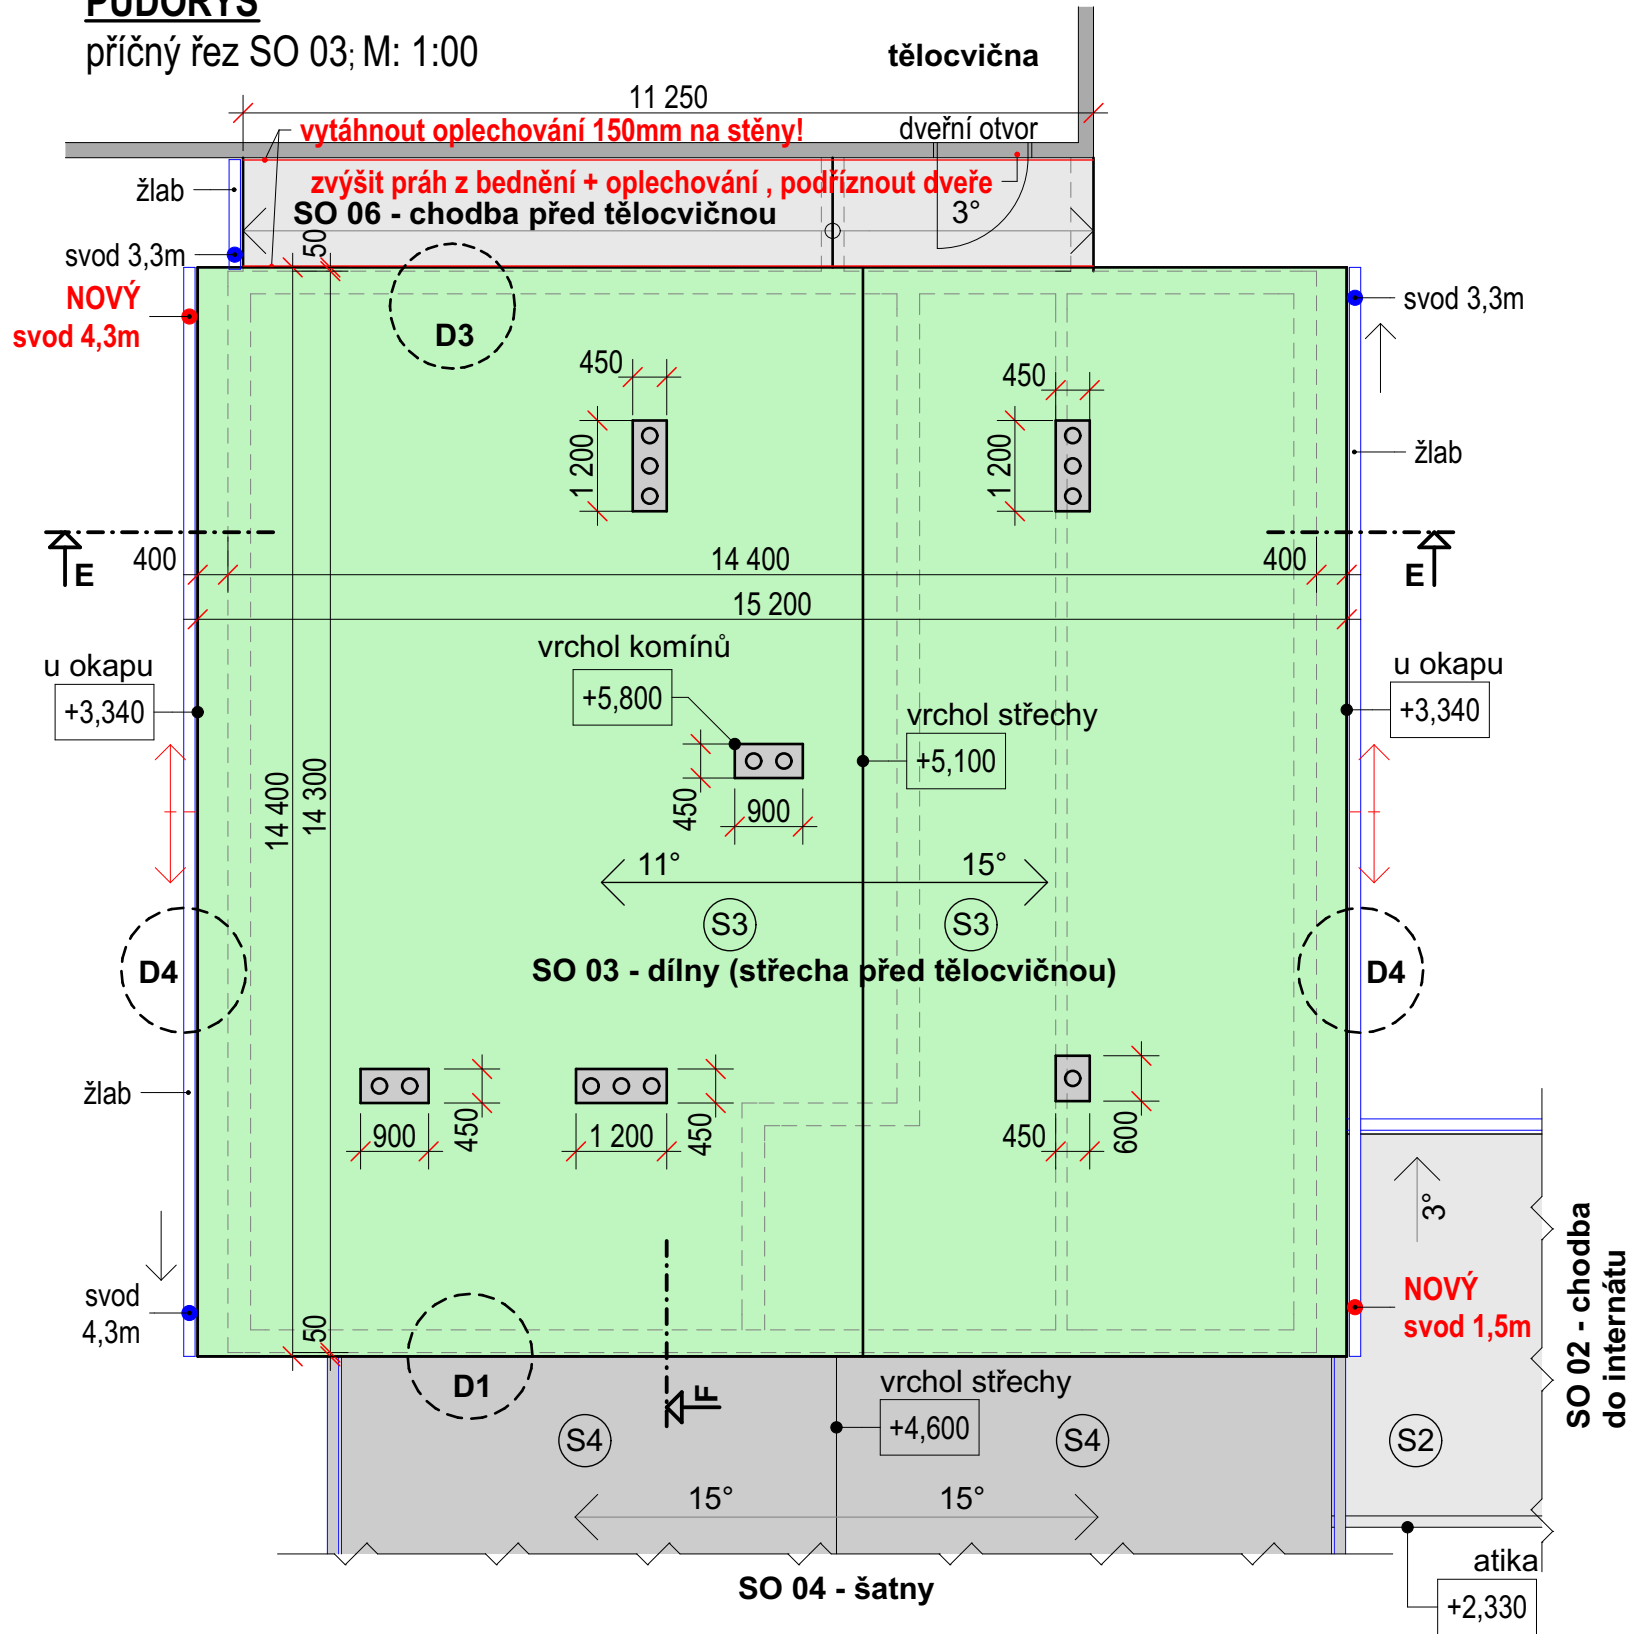

ŘEZ F-F

podélný řez SO 04; M: 1:50

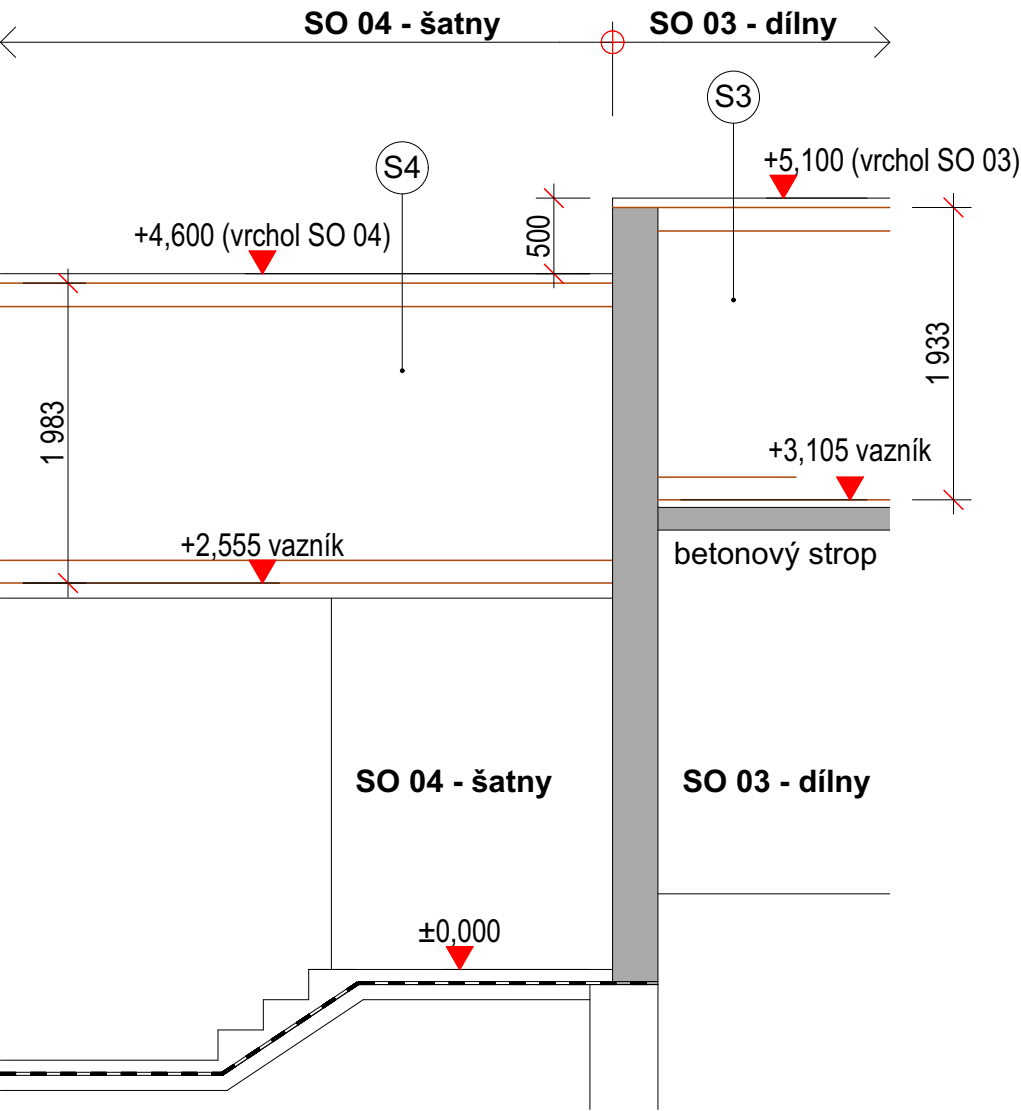

Ing. Suchý - PROJEKTOVÁ A INŽENÝRSKÁ ČINNOST

Družstevní 543, 330 12 Horní Bříza / IČ: 01256386 / mob: 724 757 343

Profese : D.1.1.1 Architektonicko - stavební řešení

Výkres : 6) SO 03 - půdorys střechy, řez F


Místo stavby : Školní 280, 331 01 Plasy

Akce :

**Střecha domova mládeže, spojovací  
krček a dílny**

Formát : A3 Měřítko : 1:50,

ŘEZ E-E  
příčný řez SO 03

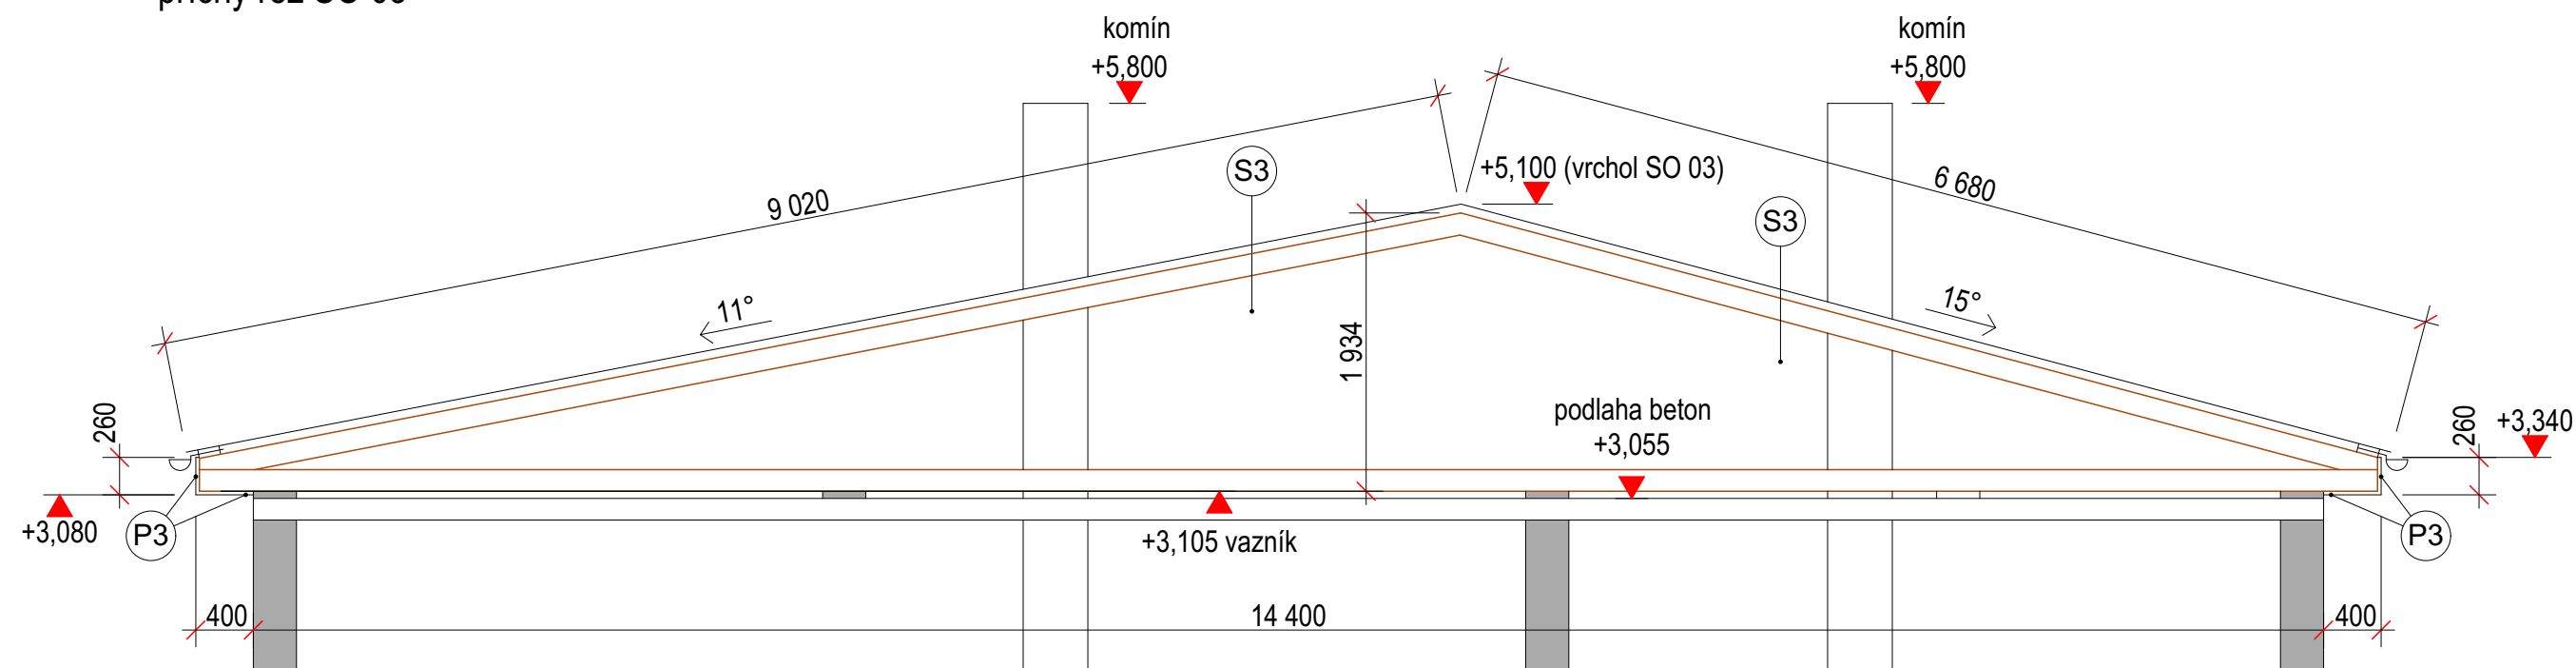

**Ing. Suchý - PROJEKTOVÁ A INŽENÝRSKÁ ČINNOST**



Družstevní 543, 330 12 Horní Bříza / IČ: 01256386 / mob: 724 757 343

Profese : D.1.1.1 Architektonicko - stavební řešení

Výkres : 7) SO 03 - řez E-E


Místo stavby : Školní 280, 331 01 Plasy

Akce :

**Střecha domova mládeže, spojovací  
krček a dílny**

Formát : A3 | Měřítko : 1:50


PŮDORYS

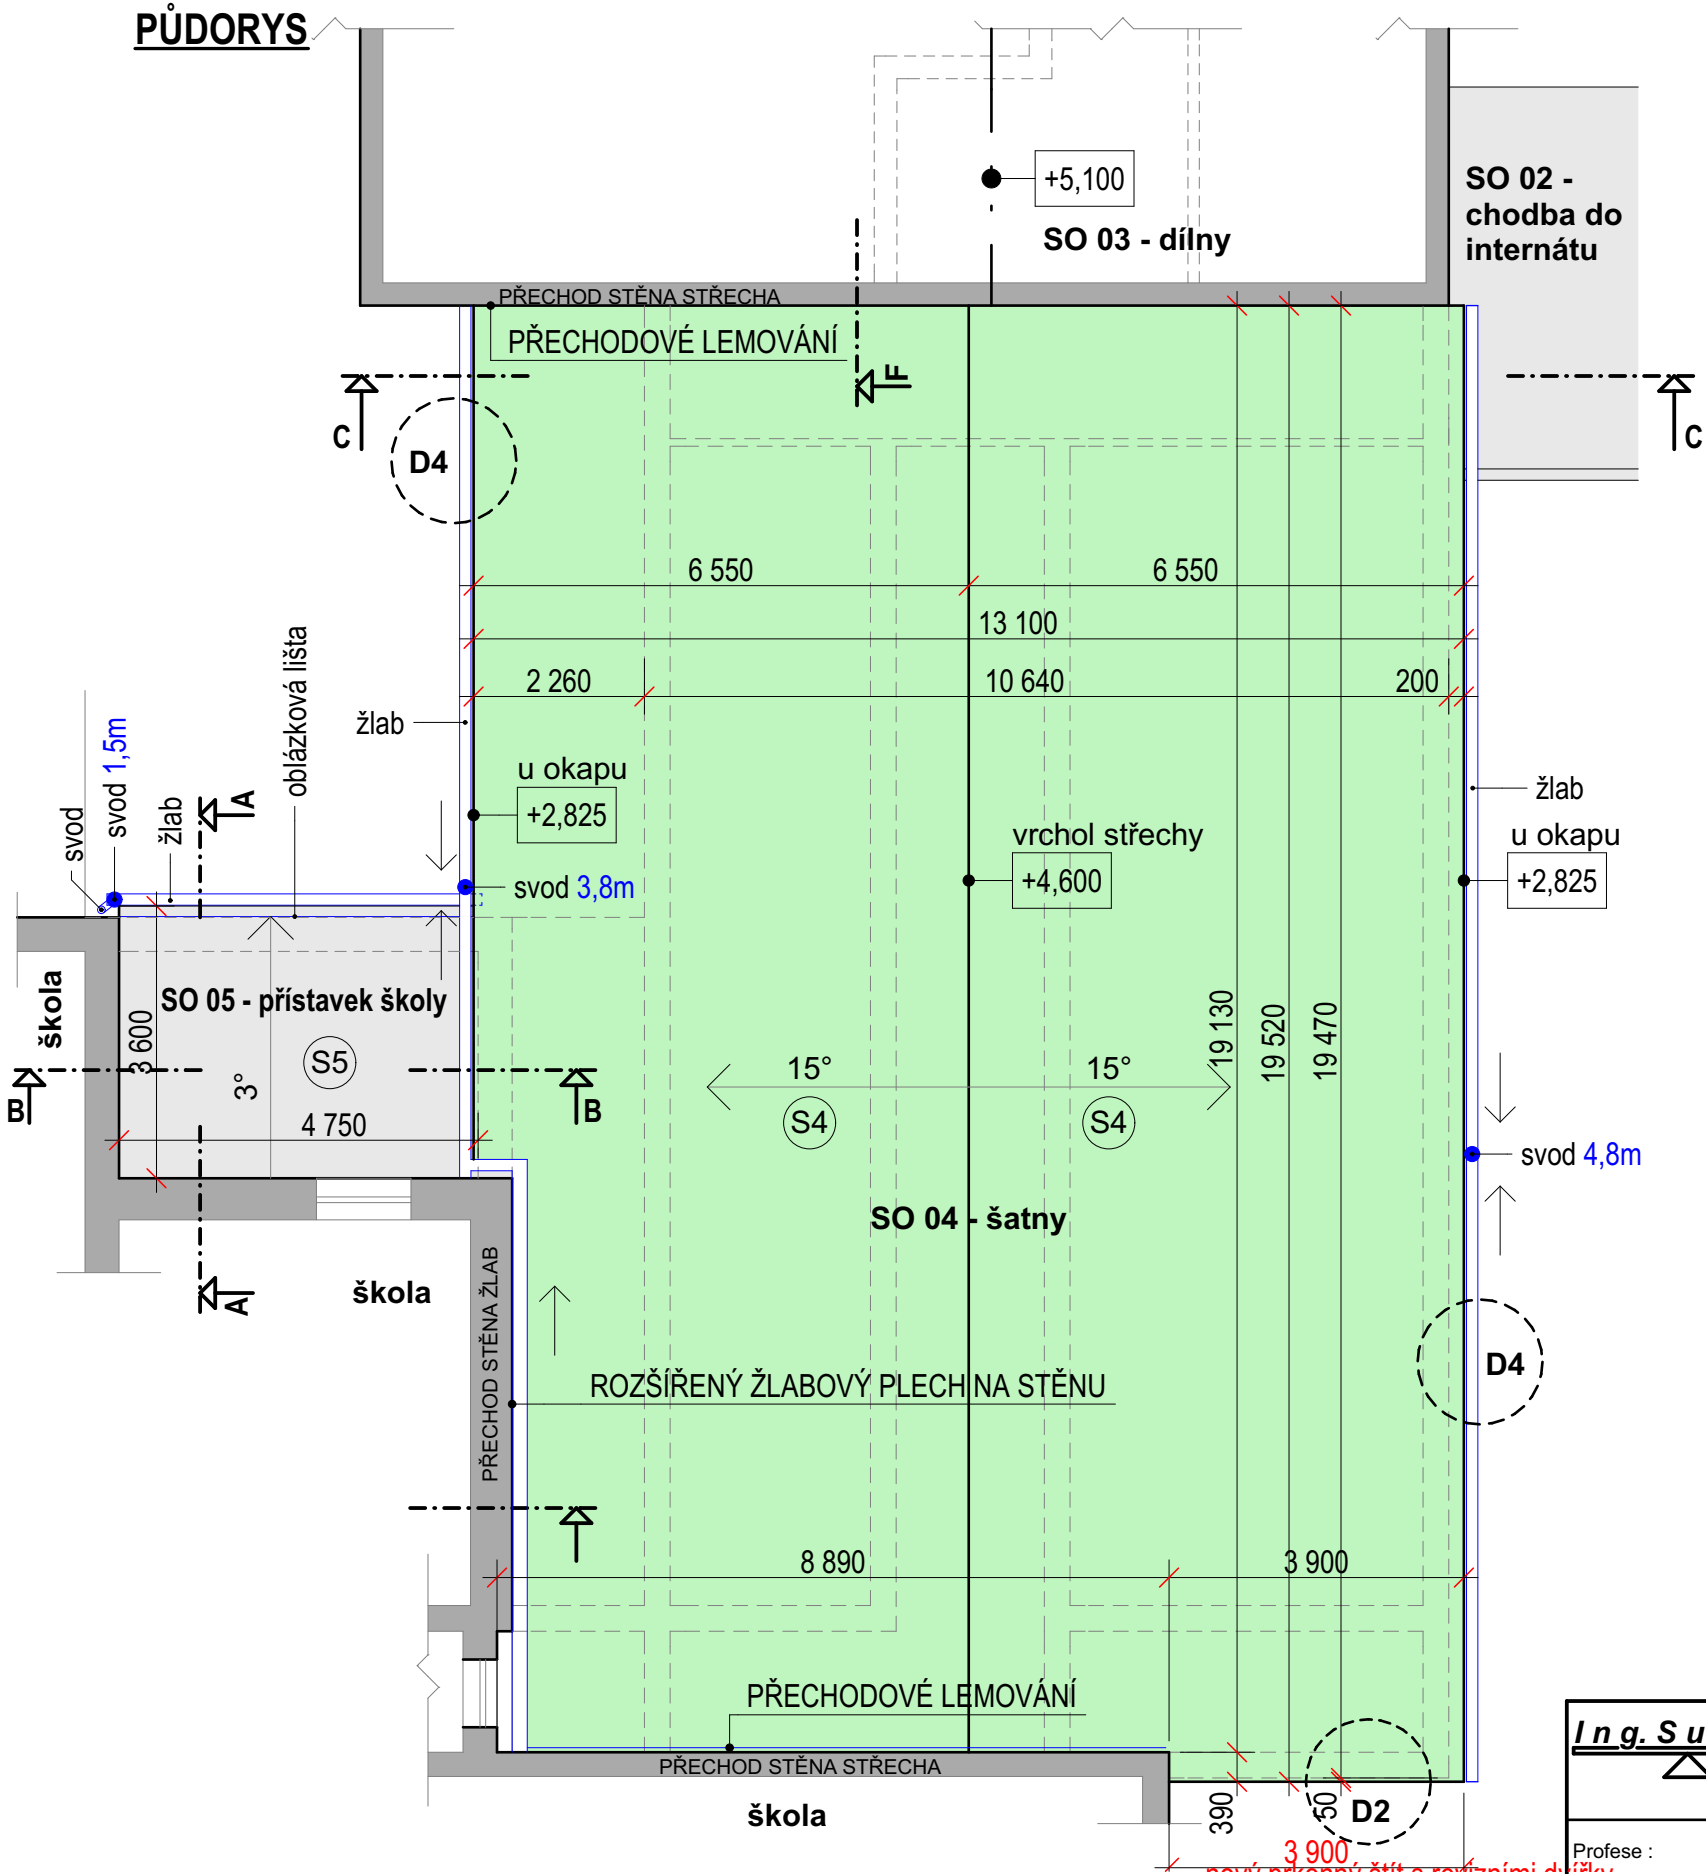

<b>In g. S u c h ý - PROJEKTOVÁ A INŽENÝRSKÁ ČINNOST</b> Družstevní 543, 330 12 Horní Bříza / IČ: 01256386 / mob: 724 757 343		
Profese :	D.1.1.1 Architektonicko - stavební řešení	Akce :
Výkres :	8) SO 04 - půdorys střechy	<b>Střecha domova mládeže, spojovací krček a dílny</b>
Místo stavby :	Školní 280, 331 01 Plasy	Formát : A3   Měřítko : 1:100



ŘEZ C-C  
příčný řez SO 04

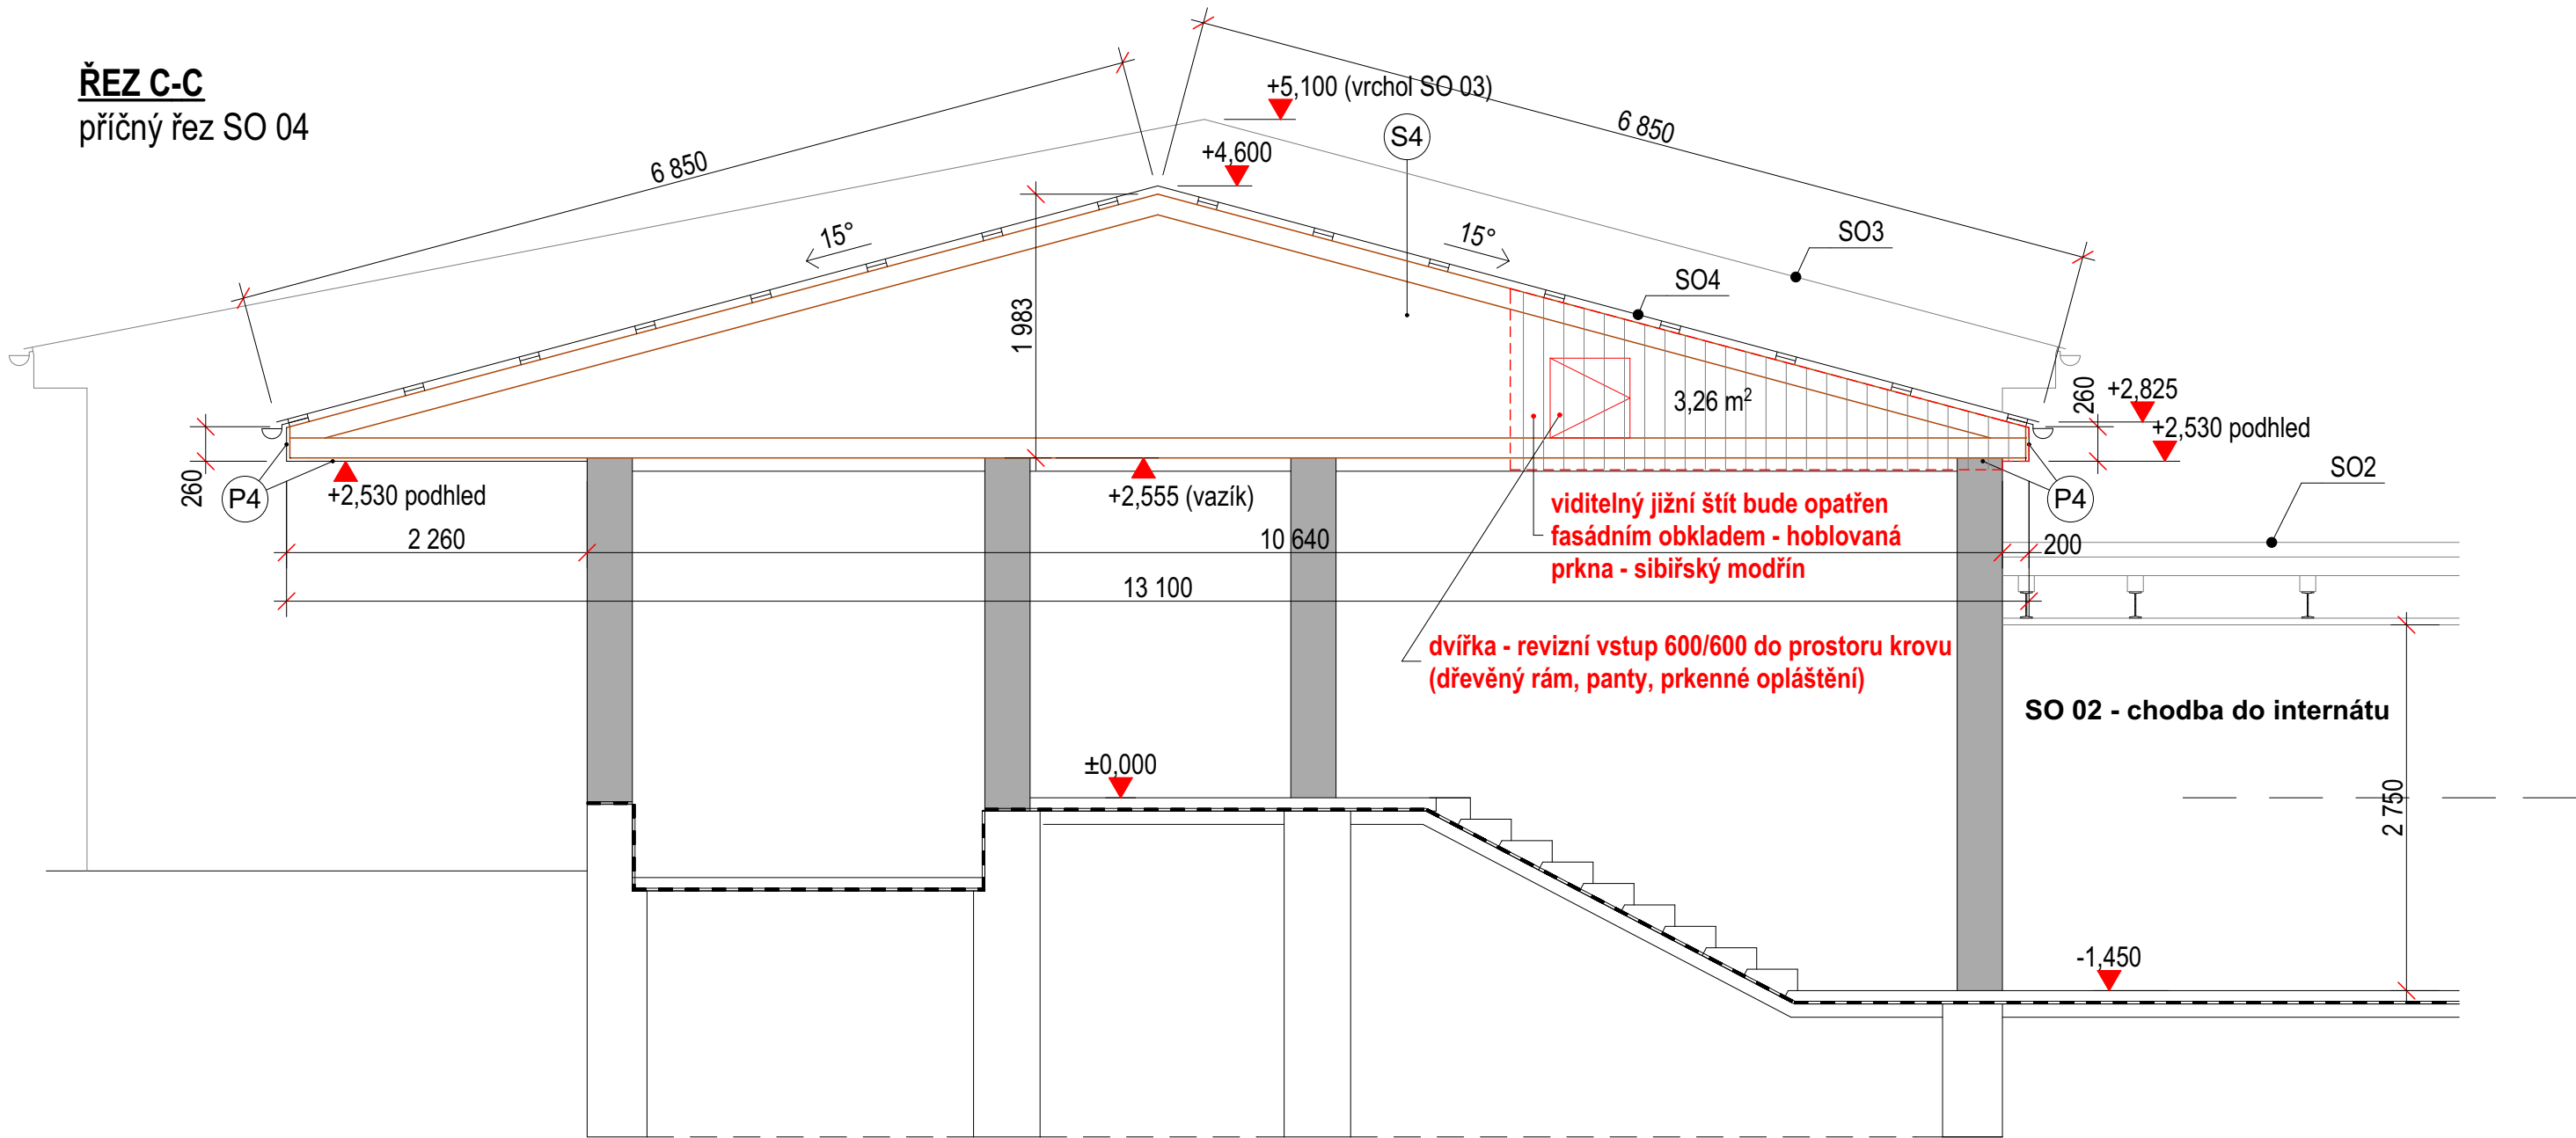

**Ing. Suchý - PROJEKTOVÁ A INŽENÝRSKÁ ČINNOST**



Družstevní 543, 330 12 Horní Bříza / IČ: 01256386 / mob: 724 757 343

Profese : D.1.1.1 Architektonicko - stavební řešení


Výkres : 9) SO 04 - řez C-C

Místo stavby : Školní 280, 331 01 Plasy

Akce :


**Střecha domova mládeže, spojovací  
krček a dílny**

Formát : A3 Měřítko : 1:50



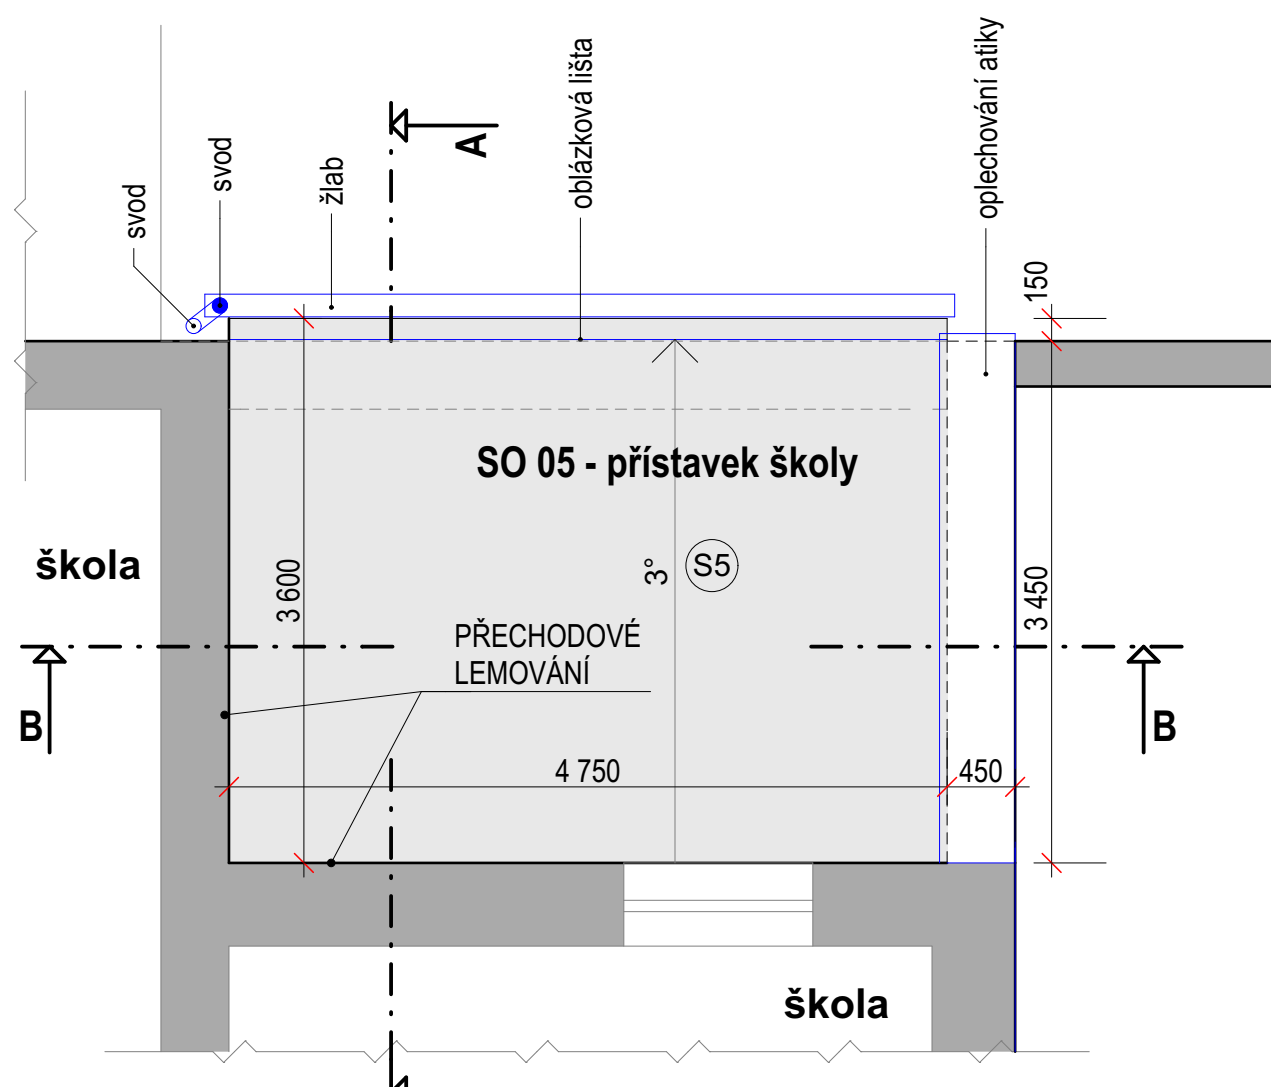


Formát : A3 | Měřítko : 1:50

PŮDORYS

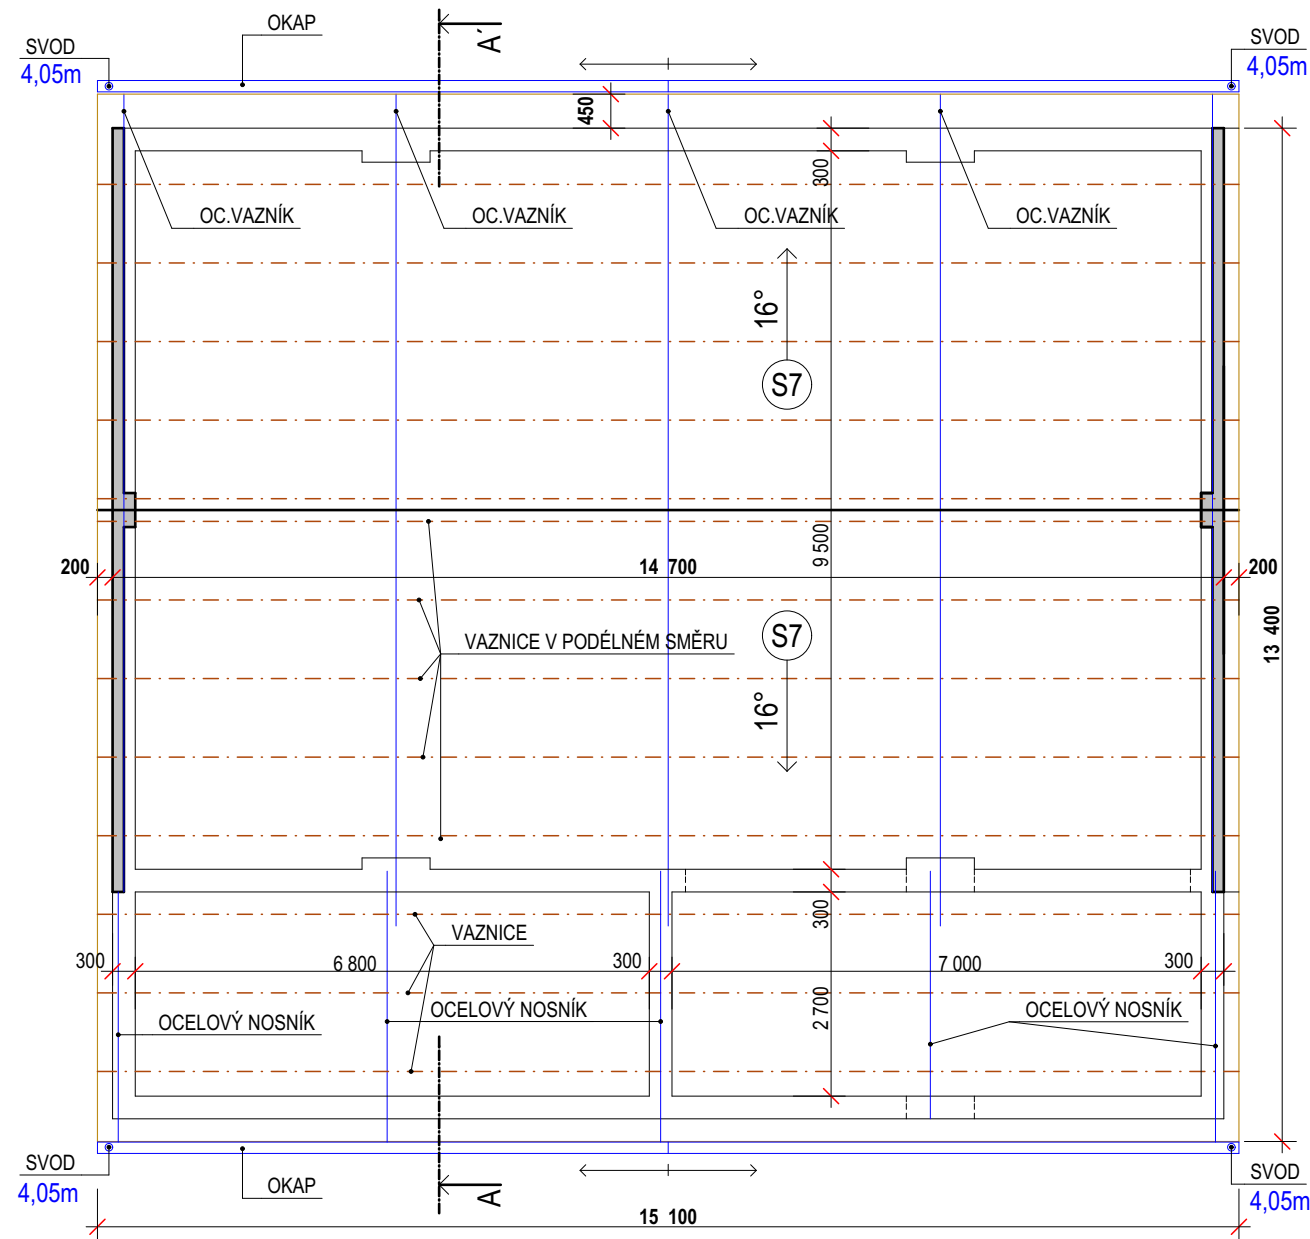

POHLED

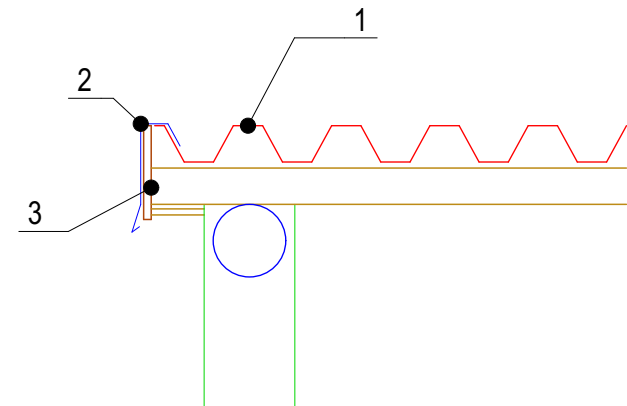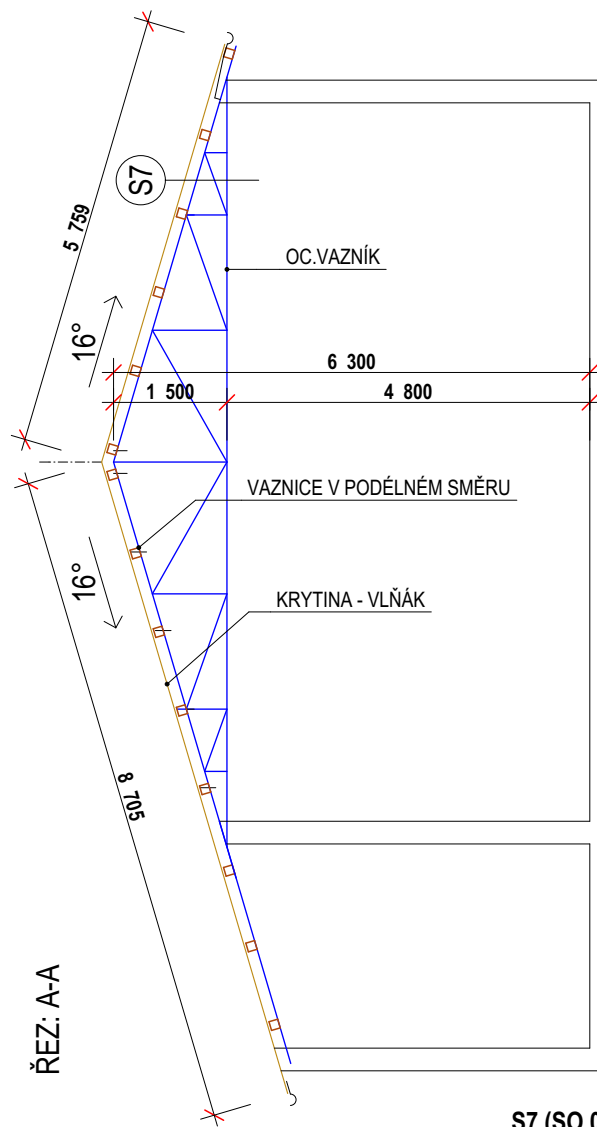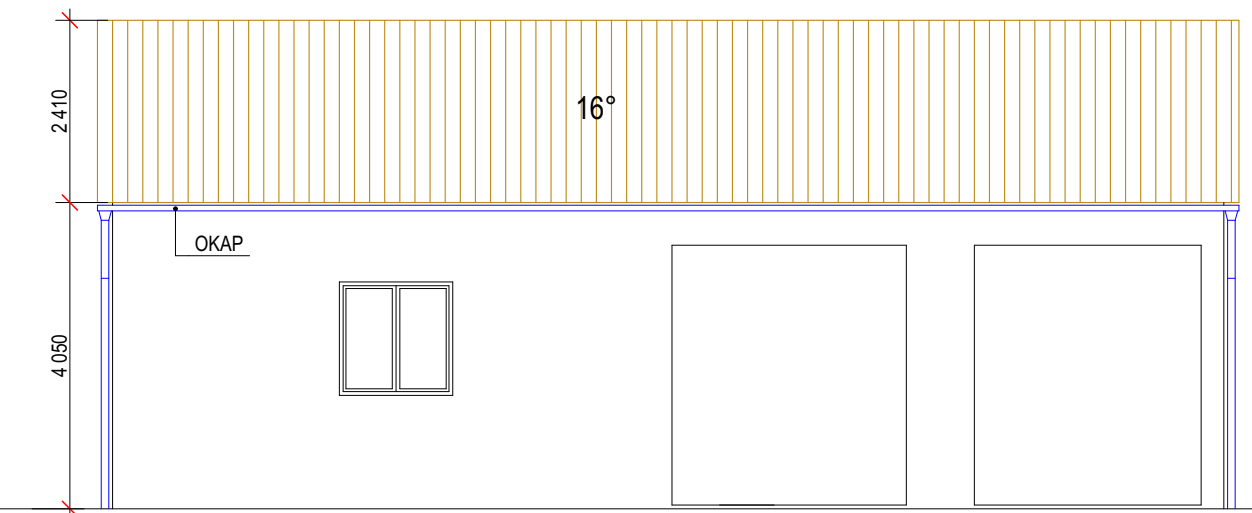

Montáž štitového lemování

1. Krytina plech falcový
2. Štitové lemování
3. Štitová deska

**S7 (SO 07) - skladba stávajícího střešního pláště (16°)**

- Krytina - velkoformátová vlnitá - eternit
- Vaznice - kolmo k vazníku (v podélném směru) po cca 1,05m
- Nosná konstrukce - ocelový vazník příhradový po 3,6m

**S7 (SO 07) - skladba střešního pláště - rekonstrukce (16°)**

- Krytina - velkoformátová vlnitá - eternit - **DEMONTÁŽ**
- Vaznice - kolmo k vazníku (v podélném směru) po cca 1,05m - **DEMONTÁŽ NAHNILÝCH A KŘIVÝCH KUSŮ**
- Nosná konstrukce - ocelový vazník příhradový po 3,6m - **OBROUŠENÍ, NÁTĚR BARVOU NA KOV**

**S7 (SO 07) - navržená skladba střešního pláště (16°)**

- **NOVÝ** střešní izolační PUR/PIR panely. Externí povrch panelu je profilován tak, aby napodoboval tvar běžné střešní krytiny a k tomu je přizpůsoben i svou barevností.
  - **NOVÉ** Vaznce v podélném směru
  - **NOVÝ** Nátěr ocelového vazníku
- Ostatní:
- **NOVÉ** dešťové okapy a svody, štitové lemování a střešní podhled (OSB desky 15mm + křemičitá penetrace, EPS 2cm lepidlo a talířové hmoždinky + silikonová omítka zrna 1,5mm )

**Ing. Suchý - PROJEKTOVÁ A INŽENÝRSKÁ ČINNOST**

Družstevní 543, 330 12 Horní Bříza / IČ: 01256386 / mob: 724 757 343

Profese : D.1.1.1 Architektonicko - stavební řešení

Výkres : 11) SO 07 - střecha garáže

Místo stavby : Školní 280, 331 01 Plasy

Akce :

**Střecha domova mládeže, spojovací krček a dílny**

Formát : A3

Měřítko : 1:50,