


te = -15°C
větrná oblast

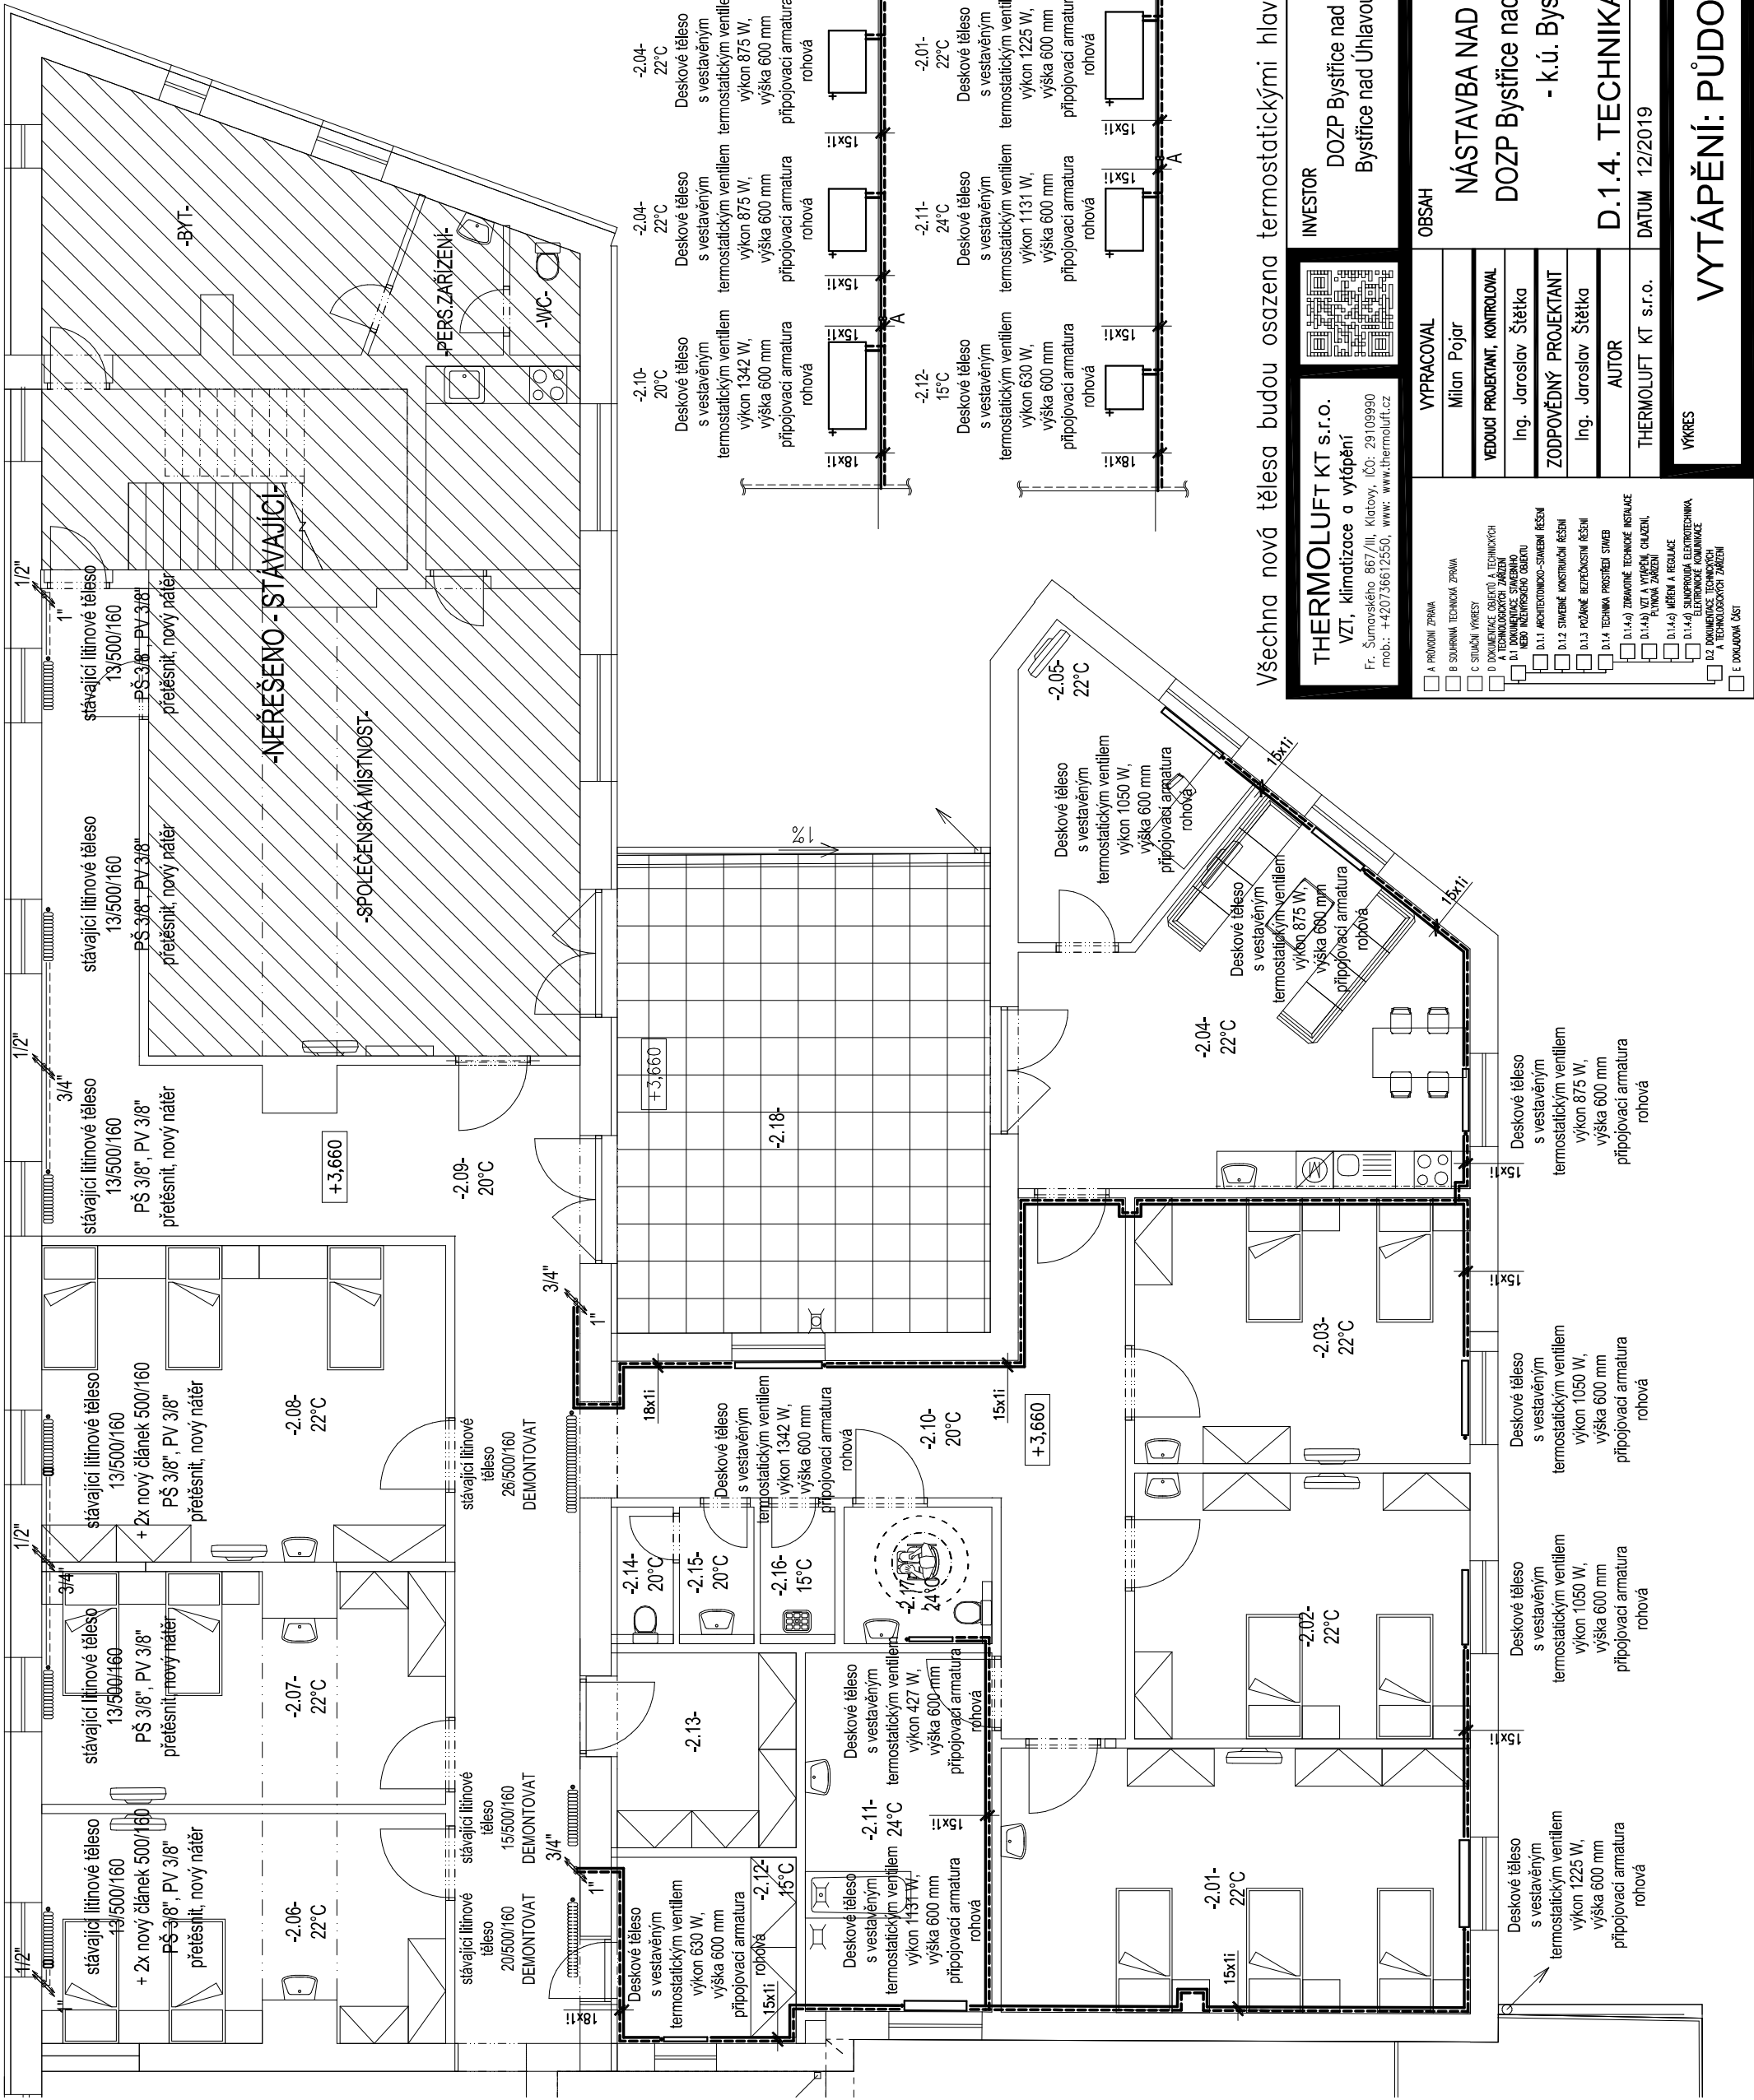

Všechna nová tělesa budou osazena termostatickými hlavicemis ochrannou proti zcizení

THERMOLUFT KT s.r.o. VZT, klimatizace a vytápění Fr. Šumavského 867/III, Klatovy, IČO: 29 09990 mob.: +420736612550, www: www.thermoluft.cz		INVESTOR DOZP Bystřice nad Úhlavou, příspěvková organizace, Bystřice nad Úhlavou 44, 340 22 Nýrsko, IČ: 49207300		STUPEŇ PD : PROVEDENÍ STAVBY (DPS)
<input type="checkbox"/> A PRŮVODNÍ ZPRÁVA <input type="checkbox"/> B SOUHRNNÁ TECHNICKÁ ZPRÁVA <input type="checkbox"/> C SITUACNÍ VÝKRES <input type="checkbox"/> D DOKUMENTACE OBJEKTŮ A TECHNICKÝCH A TECHNOLOGICKÝCH ZÁŘEŽÍ <input type="checkbox"/> E DOKUMENTACE STAVBY NEBO INŽENÝRSKÉHO OBJEKTU <input type="checkbox"/> F.1.1 ARCHITECTONICKO-STAVBNÍ ŘEŠENÍ <input type="checkbox"/> F.1.2 STAVBNÍ KONSTRUKČNÍ ŘEŠENÍ <input type="checkbox"/> F.1.3 POŽARNÍ BEZPEČNOSTNÍ ŘEŠENÍ <input type="checkbox"/> F.1.4 TECHNICKÁ PROSTŘEDÍ <input type="checkbox"/> F.1.4.1 ZEMNÍ A VYŠNÍ CHLADNÍ FUNKČNÍ ZÁŘEŽÍ <input type="checkbox"/> F.1.4.2 MĚŘENÍ A REGULACE ELEKTROTECHNICKÁ KOMUNIKACE <input type="checkbox"/> F.1.4.3 DOKUMENTACE TECHNICKÝCH A TECHNOLOGICKÝCH ZÁŘEŽÍ <input type="checkbox"/> F.1.4.4 DOKUMENTACE ČÁSTI		OBSAH VÝPRAVOVAL Milan Pojar VEDOUČÍ PROJEKTANT, KONTROLOVAL Ing. Jaroslav Štětka ZODPOVĚDNÝ PROJEKTANT Ing. Jaroslav Štětka AUTOR THERMOLUFT KT s.r.o. DATUM 12/2019 MĚŘÍTKO 1:100		číslo SOUPRAVY B-01 NÁSTAVBA NAD 1NP, STAVEBNÍ ÚPRAVY DOZP Bystřice nad Úhlavou č.p.44, st.p.č.81/1 - k.ú. Bystřice nad Úhlavou D.1.4. TECHNICKÁ PROSTŘEDÍ STAVEB FORMAT: A3
VÝKRES		VYTÁPĚNÍ: PŮDORYS 2NP		D.1.4.b)