


PŮDORYS STŘECHY
1:100

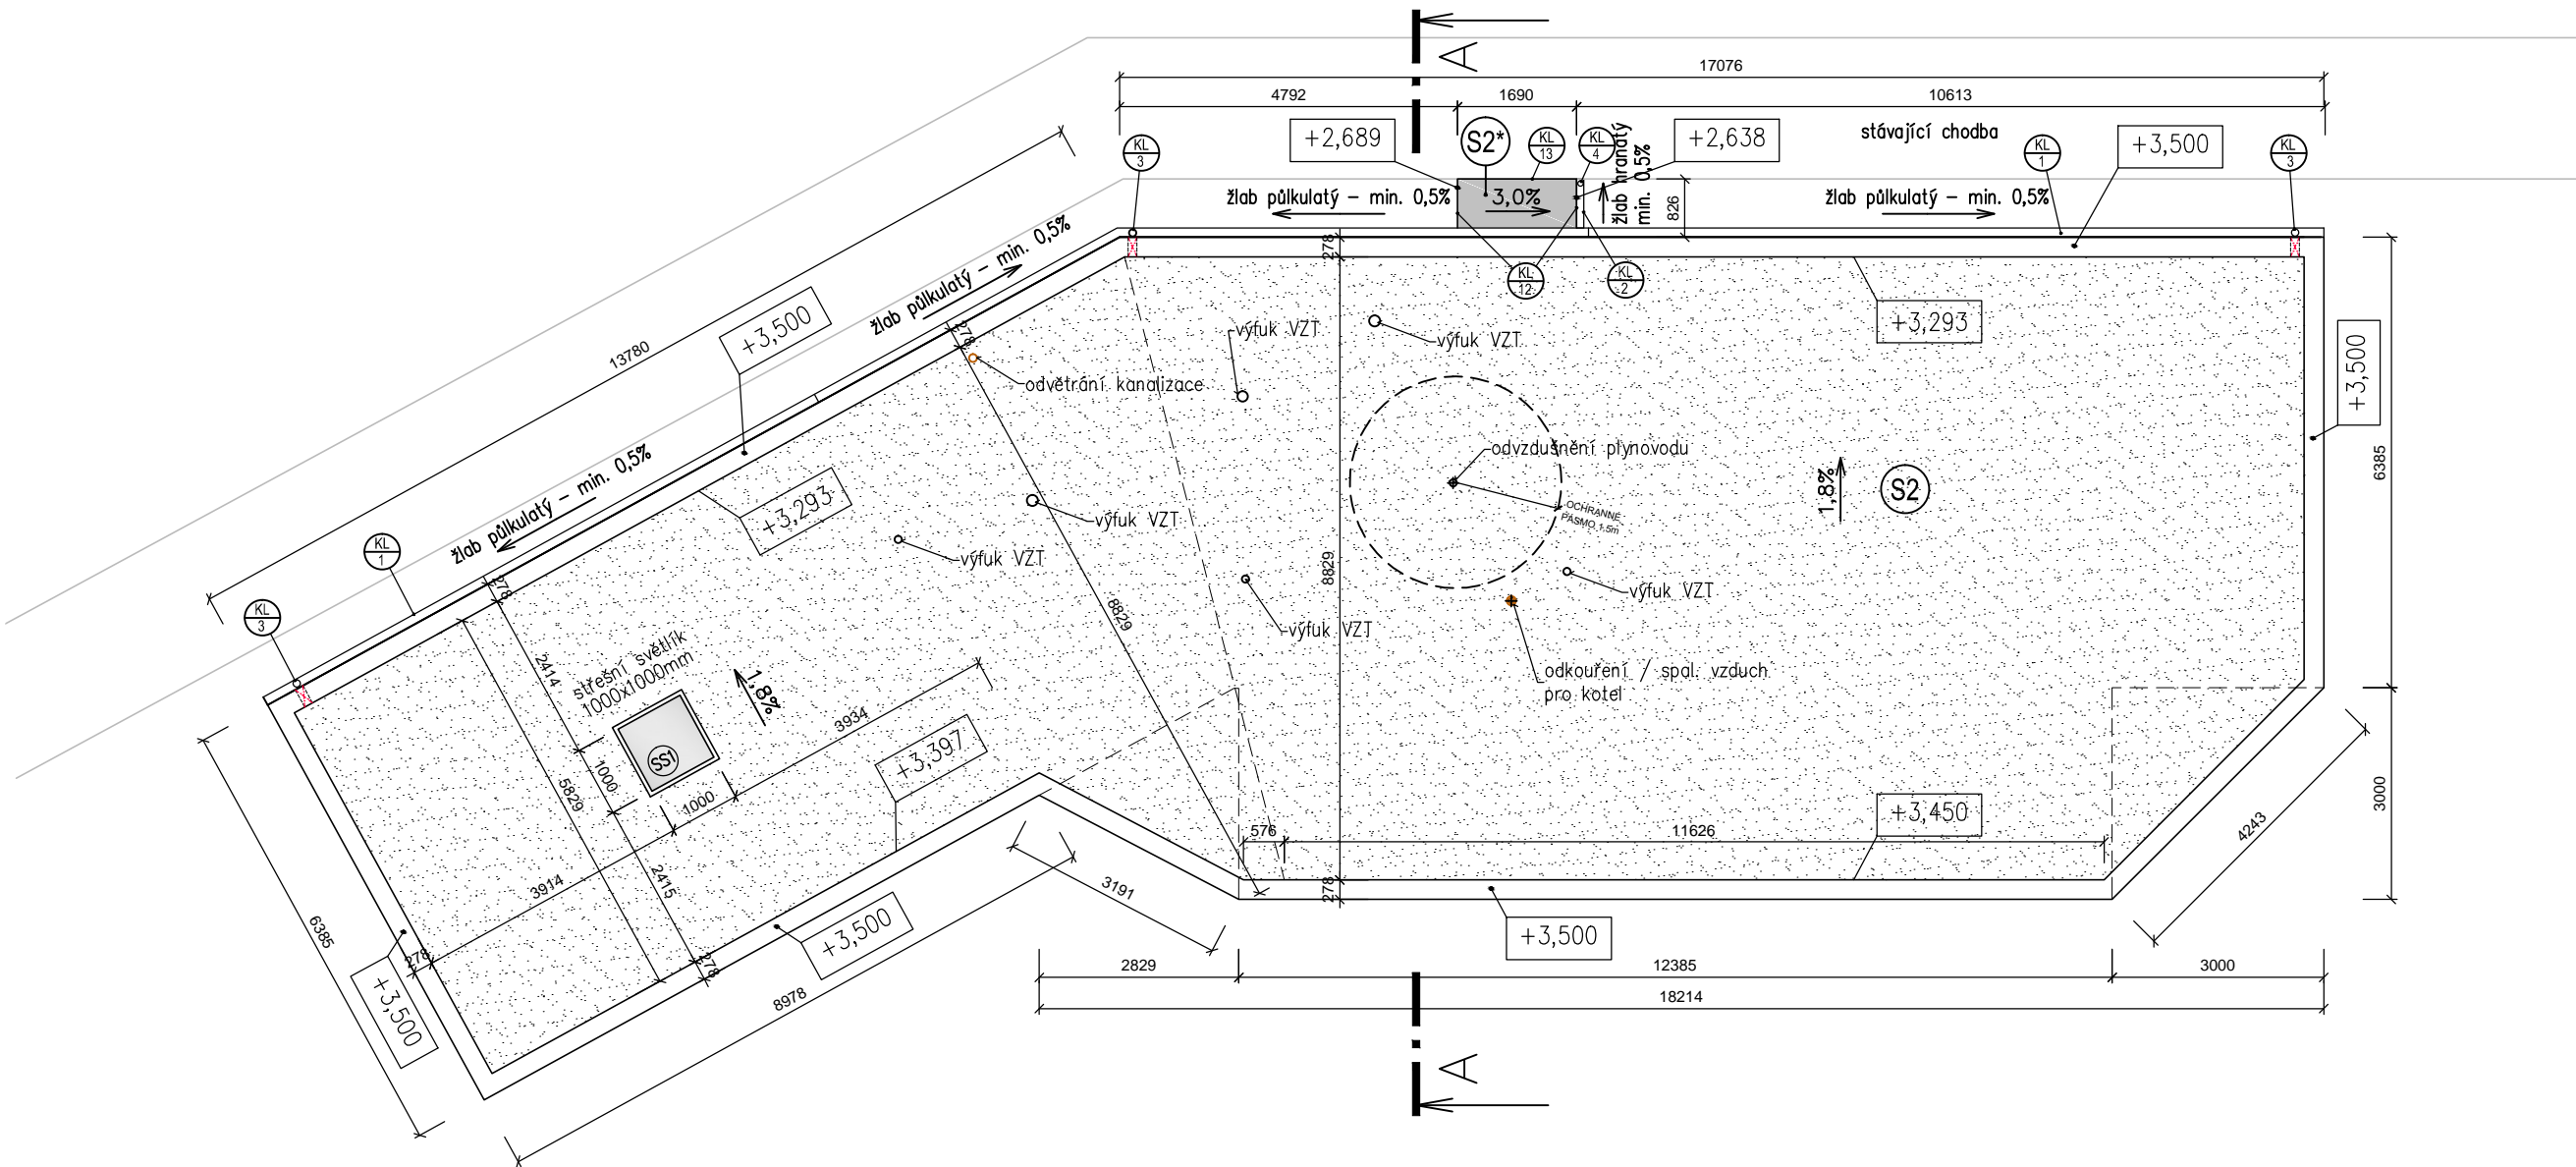

LEGENDA



KAČÍŘEK fr. 16-32mm



HYDROIZOLAČNÍ FÓLIE PVC-P

POZNÁMKA

- PROSTUPY INSTALACÍ VIZ. REALIZAČNÍ PROJEKTY JEDNOTLIVÝCH PROFESÍ

±0,000=313,30 m.n.m.

S2 STŘECHA


- kačířek fr. 16-32mm
- ochranná textilie
- hydroizolační fólie - určená k přitížení
- separační textilie
- spádové klíny - EPS 100S,
- tepelná izolace - EPS 100S,
- parozábrana z asf. pásů
- OSB deska
- trapézový plech T35,
- ocel. profil / minerální vata,
- Rošt z CD profilů / minerální vata,
- parozábrana
- SDK deska (protipožární),

- tl. 60 mm
- tl. 4 mm
- tl. 1,5mm
- tl. 2,9mm
- tl. min. 20 mm
- tl. 150 mm
- tl. 18mm
- tl. 35mm
- tl. 100mm
- tl. 50mm
- tl. 15mm

S2* STŘECHA NAD SPOJOVACÍM KRČKEM

- hydroizolační fólie PVC-P
- určená k mechanickému kotvení
- separační textilie
- tepelná izolace - EPS 100S,
- parozábrana z asf. pásů
- OSB deska
- trapézový plech T35,
- ocel. profil / minerální vata,
- Rošt z CD profilů / minerální vata,
- parozábrana
- SDK deska (protipožární),

- tl. 1,5mm
- tl. 2,9mm
- tl. 80 mm
- tl. 18mm
- tl. 35mm
- tl. 100mm
- tl. 50mm
- tl. 15mm

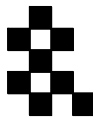 Pod Všemi svatými 4, Plzeň 301 64, tel: 377 542 288		akce: PŘÍSTAVBA DVOU TŘÍD MŠ LAZARETNÍ	
HIP: Ing. O.Janout, Ing. J.Korelus, projectstudio8 s.r.o.		místo stavby: Areál ZŠ a MŠ pro zrakově postižené a vady řeči parc. č. 2401/20, k. ú. Doubravka	
autor: Ing. O.Janout, Ing. J.Korelus, projectstudio8 s.r.o.			
zodp. projektant: Ing. O. Janout		zadavatel: Základní škola a mateřská škola pro zrakově postižené a vady řeči Lazaretní 25, 312 00 Plzeň	
vypracoval: Ing. P. Hruška			
číslo zakázky: Z200061		část: ARCHITEKTONICKO STAVEBNĚ TECHNICKÉ ŘEŠENÍ	
datum: 07/2021		obsah: PŮDORYS STŘECHY	
číslo přílohy: D.1.1.b.3		měřítko: 1:100	
www.projectstudio8.cz			