


VÝKRES ZÁKLADŮ

1:50

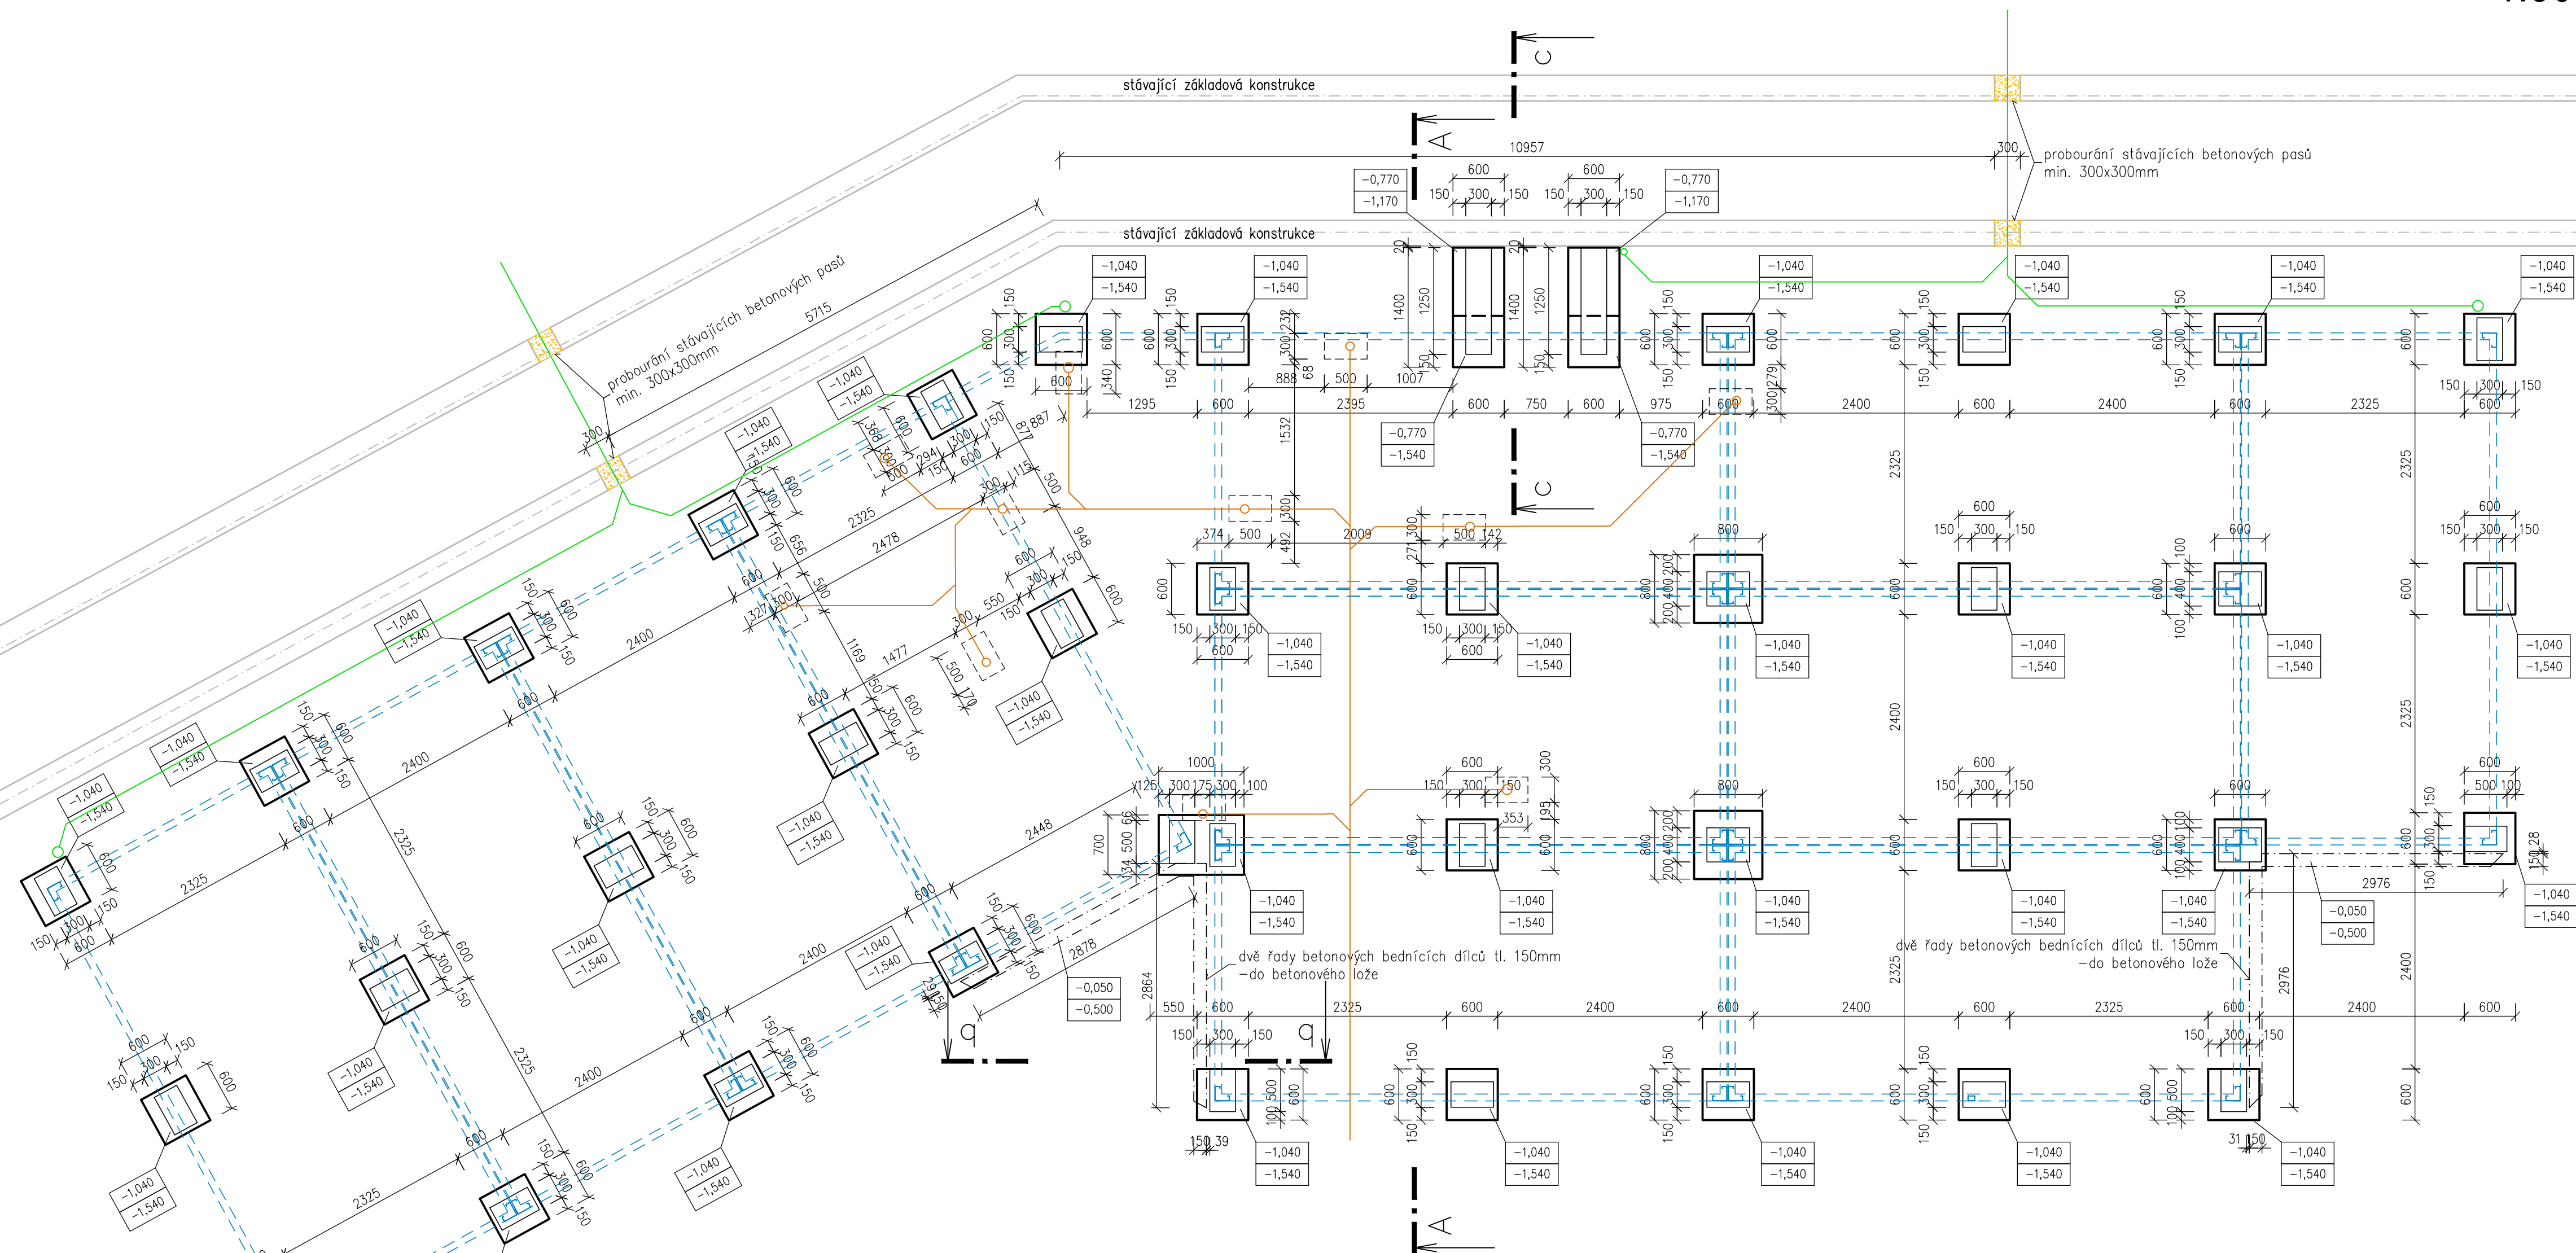

LEGENDA

- STÁVAJÍCÍ ZÁKLADOVÉ PASY
- PROBOURÁNÍ STÁVAJÍCÍCH BETONOVÝCH PASŮ
- ZÁKLADOVÉ KONSTRUKCE
PROSTÝ BETON C16/20 XC0
- ZMONOLITNĚNÉ BETONOVÉ BEDNÍČÍ DÍLCE
- OCELOVÁ KONSTRUKCE KONTEJNEROVÝCH MODULŮ
- BETONOVÉ BEDNÍČÍ DÍLCE PRO ŽB DESKU PŘED VSTUPY
- ŠACHTA Z BETONOVÝCH BEDNÍČÍCH DÍLCŮ 500x300 mm
- SPLAŠKOVÁ KANALIZACE
- DEŠŤOVÁ KANALIZACE

ZÁKLADOVÉ PATKY: BETON C16/20 - XC0

POZNÁMKA

- VÝŠKOVÉ OSAZENÍ BUDE UPŘESNĚNO PŘI VYTÝČENÍ NA MÍSTĚ STAVBY
- ZALOŽENÍ SPOJOVACÍHO KRČKU BUDE UPŘESNĚNO PŘI REALIZACI ZA ZÁKLADĚ ZJIŠTĚNÉ SKUTEČNÉ HLOUBKY ZALOŽENÍ STÁVAJÍCÍ SPOJOVACÍ CHODBY
- UZEMŇOVACÍ VODIČ FeZn 30/4 ULOŽEN V BET. SMĚSI 50MM NAD DNO. PO OBVODU OBJEKTU PROVĚST VÝVODY VODIČEM FeZn MÍSTECH URČENÝCH V PROJEKTU ELEKTROINSTALACE
- PROSTUPY INSTALACÍ VIZ. REALIZAČNÍ PROJEKTY JEDNOTLIVÝCH PROFESÍ
- ZÁKLADOVÁ SPÁRA BUDE OCHRÁNĚNA VRSTVOU ZAHUTNĚNÉHO ŠTĚRKU DO STÁVAJÍCÍHO PODKLADU
- NESMÍ DOJÍT K ROZBŘEDNUTÍ ZÁKLADOVÉ SPÁRY
- PODZEMNÍ VODA NENÍ UVAŽOVÁNA, V PŘÍPADĚ PRŮSAKU NUTNO KONTAKTOVAT PROJEKTANTA !
- ZÁKLADOVÁ SPÁRA BUDE PŘEVZATA ZA PŘÍMÉ ÚČASTI PROJEKTANTA, STATIKA A STAVEBNÍHO DOZORU A BUDE PROVEDEN ZÁPIS DO STAVEBNÍHO DENÍKU !!
- PŘÍPADNĚ BUDE ZALOŽENÍ DÍLCŮ ZPŮSOBEM UPRAVENO DLE MÍSTNÍCH PODMÍNEK

 Pod Věsmi svatými 4, Plzeň 301 64, tel: 377 542 288		akce: PŘÍSTAVBA DVOU TŘÍD MŠ LAZARETNÍ	
HIP: Ing. O. Janout, Ing. J. Korelus, projectstudio8 s.r.o.		místo stavby: Areál ZŠ a MŠ pro zrakově postižené a vady řeči parc. č. 2401/20, k. ú. Doubravka	
autor: Ing. O. Janout, Ing. J. Korelus, projectstudio8 s.r.o.		zadavatel: Základní škola a mateřská škola pro zrakově postižené a vady řeči Lazaretní 25, 312 00 Plzeň	
zodp. projektant: Ing. O. Janout		vypracoval: Ing. P. Hruška	
číslo zakázky: Z200061		část: ARCHITEKTONICKO STAVEBNÍ TECHNICKÉ ŘEŠENÍ	
datum: 07/2021		obsah: VÝKRES ZÁKLADŮ	
číslo přílohy: D.1.1.b.1		měřítko: 1:50	