
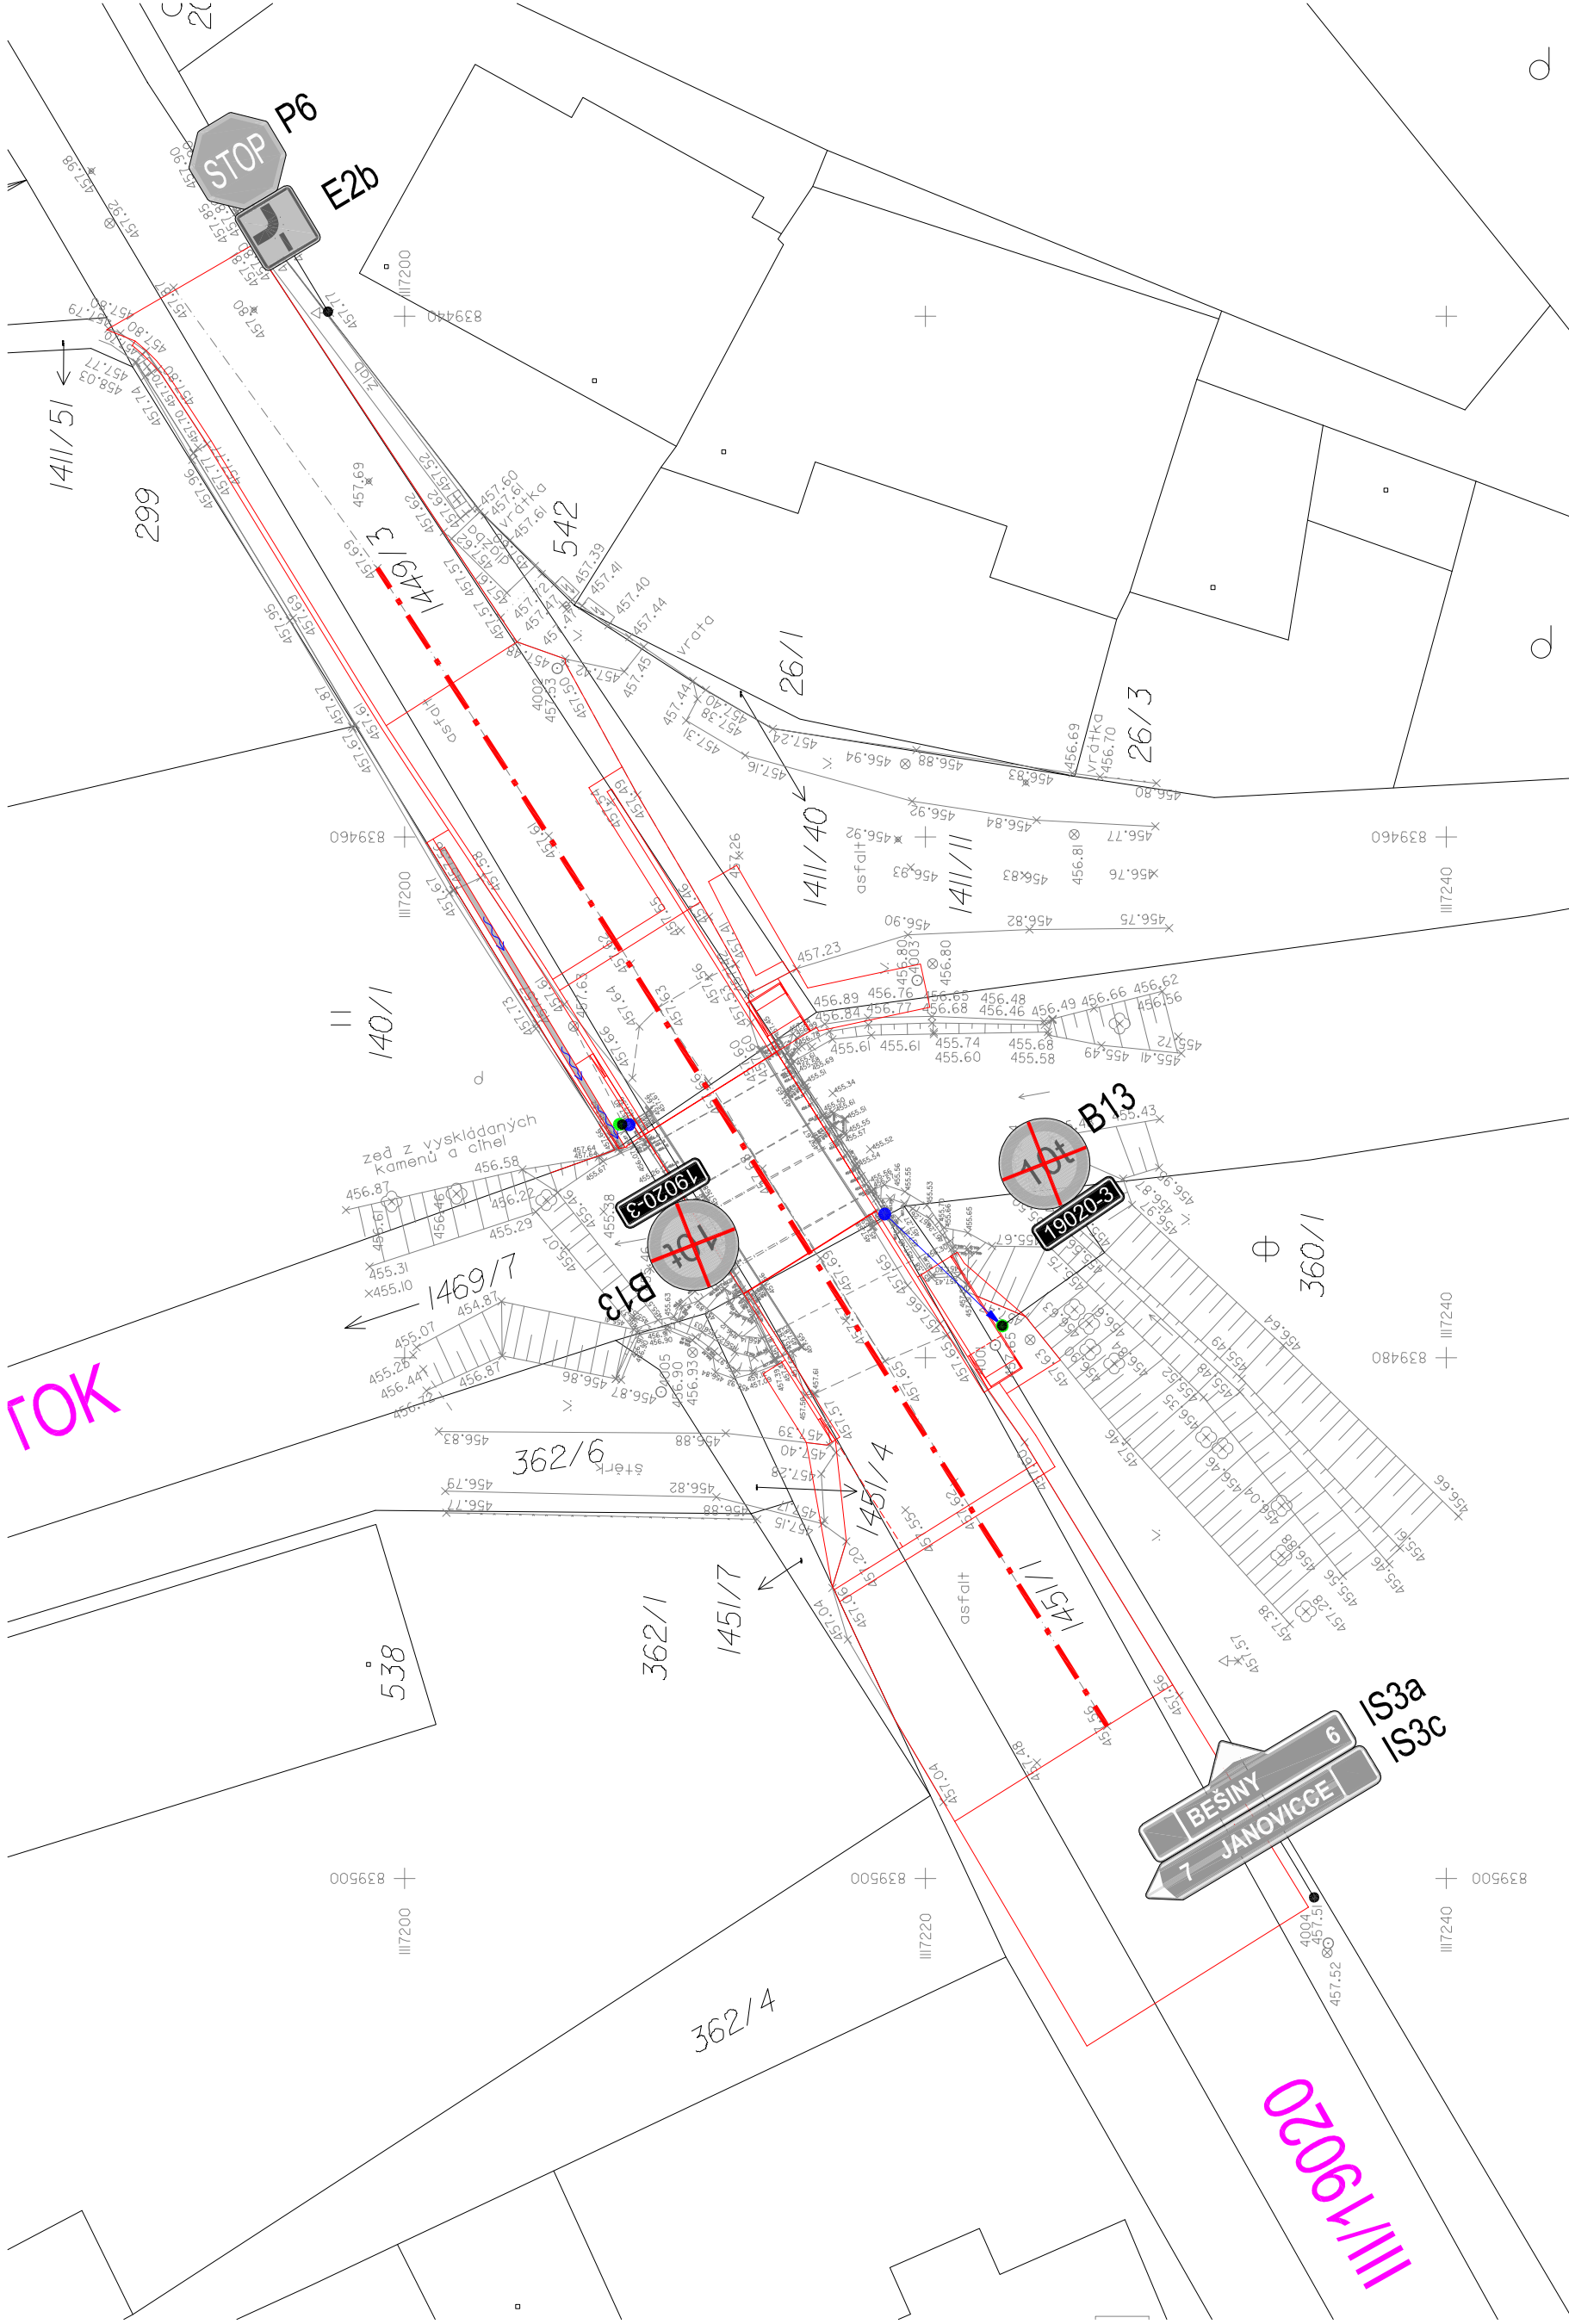


Situace dopravního značení 1:250

LEGENDA: Zaměření v dané lokalitě bylo provedeno firmou Brichta geodetická kancelář . Průběh inženýrských sítí byl poskytnut správci sítí a byl v některých případech převzat do digitální verze DWG z obdržení formátů PDF. Před zahájením prací je nutné, aby zhotovitel požádal majitele (provozovatele) jednotlivých inž. sítí o vytyčení v terénu, aby nedošlo k jejich poškození.

V případě nejasností nebo nepřesností je nezbytné kontaktovat TDI a projektanta stavebního objektu.

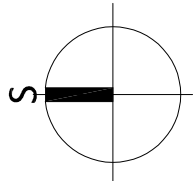

LEGENDA:	
	Přesunutě svíslé dopravní značení
	Stávající svíslé dopravní značení
	Upravené svíslé dopravní značení - úprava textu
	Silniční betonová obruba tl. 15 cm
	Parková betonová obruba tl. 5 cm

POZN: SDZ B13 bude upraveno - text "18"

LEGENDA STÁVAJÍCÍHO STAVU, GEODETICKÁ DOKUM.	
	Katastrální mapa
	Zaměření stávajícího stavu objektu a okolí
	Geodetické značky z digitálního zaměření

Změna: R00	Popis: Úprava PD pro provádění stavby po vydání stavebního povolení	Vypracoval: Ing. Vladimír Černý	Datum: 07/2021	Autorizující razítko:	Paré:
Schéma:		Alce: PD - MOST ev. č. 19020-3 V OBCI STRÁŽOV			
		Objednatel / Investor: Správa a údržba silnic Píseňského kraje příspěvková organizace ("SUS PK") Sídlo: Píseňský 18 260 02 Píseň IČ: 263 19 313 tel.: +420 327 172 101 mail: suspk@suspk.eu www: suspk.eu			
		Generální projektant: DOPAS s.r.o. Kuselkova 122/42 130 00 Praha 3 - Žitov IČ: +420 737 645 724 mail: ing@dopas.net Zak.CISLO:		Hlavní inženýr projektu: Ing. Václav Juppa Datum: 05/2020	
		Zodpovědný projektant: Ing. Václav Juppa Datum: 05/2020		Kontrola: Ing. Vladimír Černý Datum: 05/2020	
		Měřítko: 1:250		Situace dopravního značení	
Stupeň PD: DPS		Část / próse: D		Stavební objekt: 101	
Dokumentace pro provádění stavby		Dokumentace objektů a technických a technologických zařízení		Zpevněná plochy a komunikace	
Polohopis: Souřadnicový systém S-JTSK		Výškopis: Výškový systém Bp		Č. výkres: 6	