




MOST ev.č 187-007 – STÁVAJÍCÍ STAV
PŮDORYS
1:50

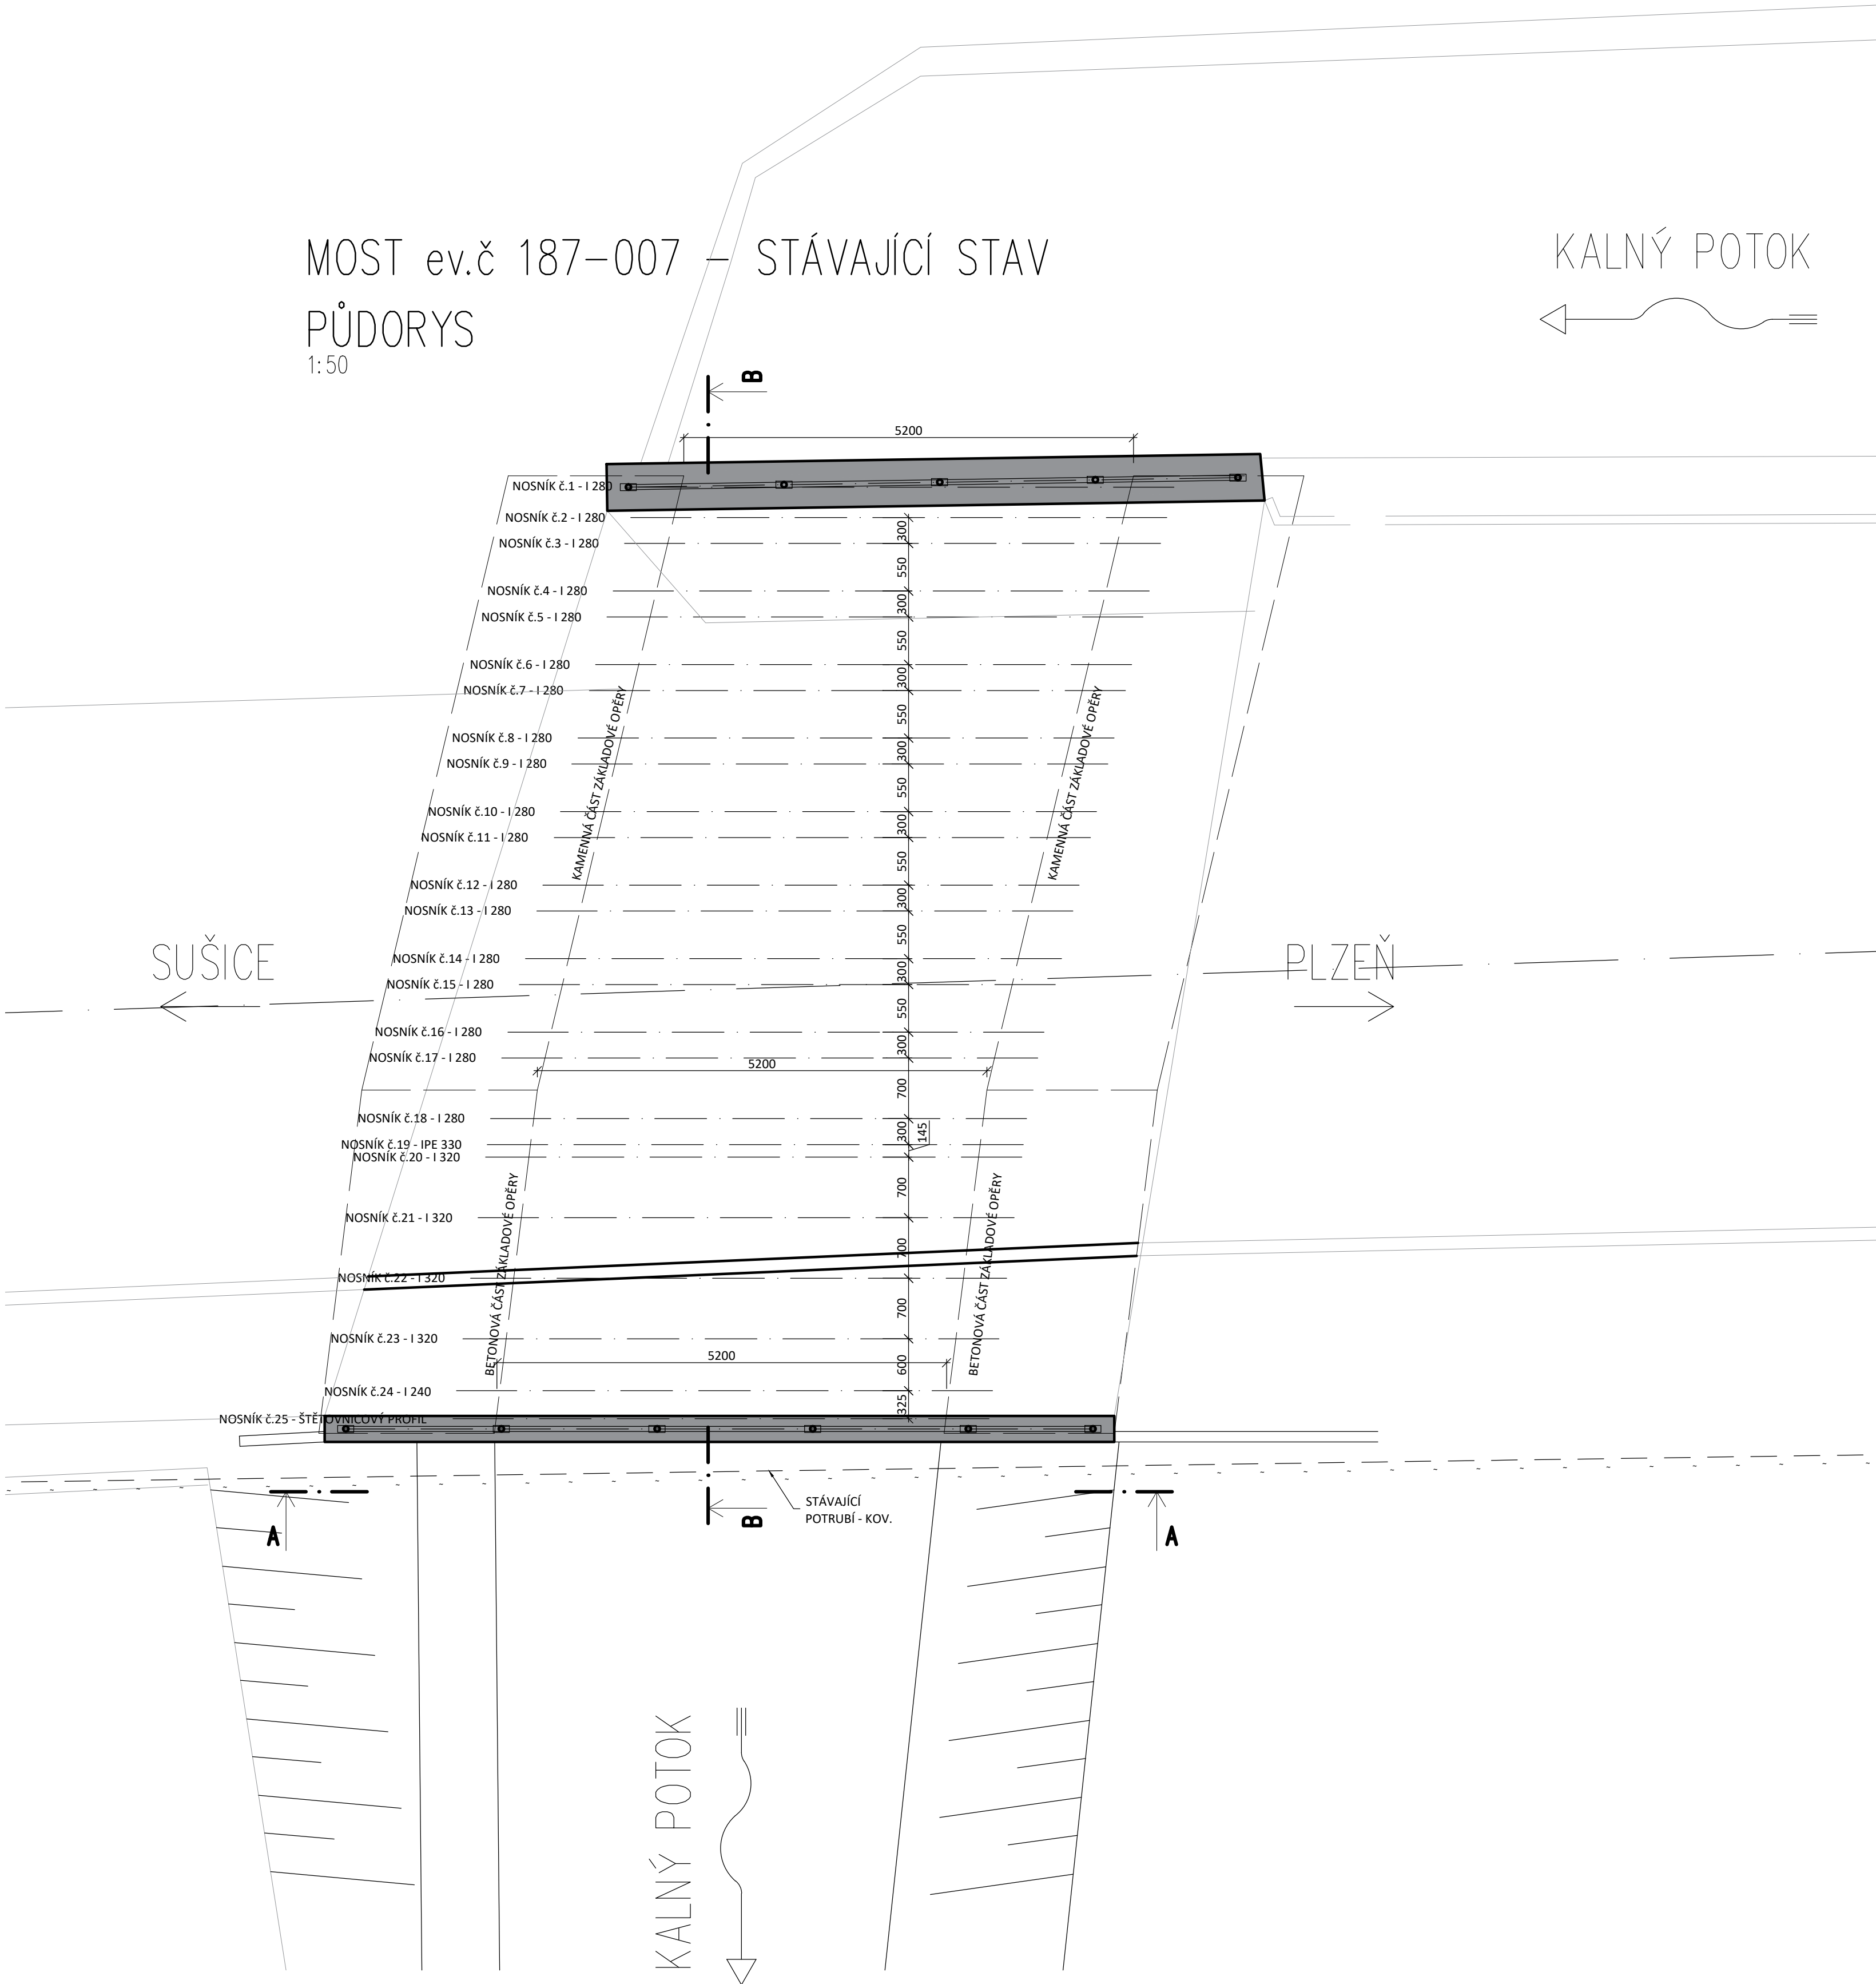

POHLED A-A
1:50

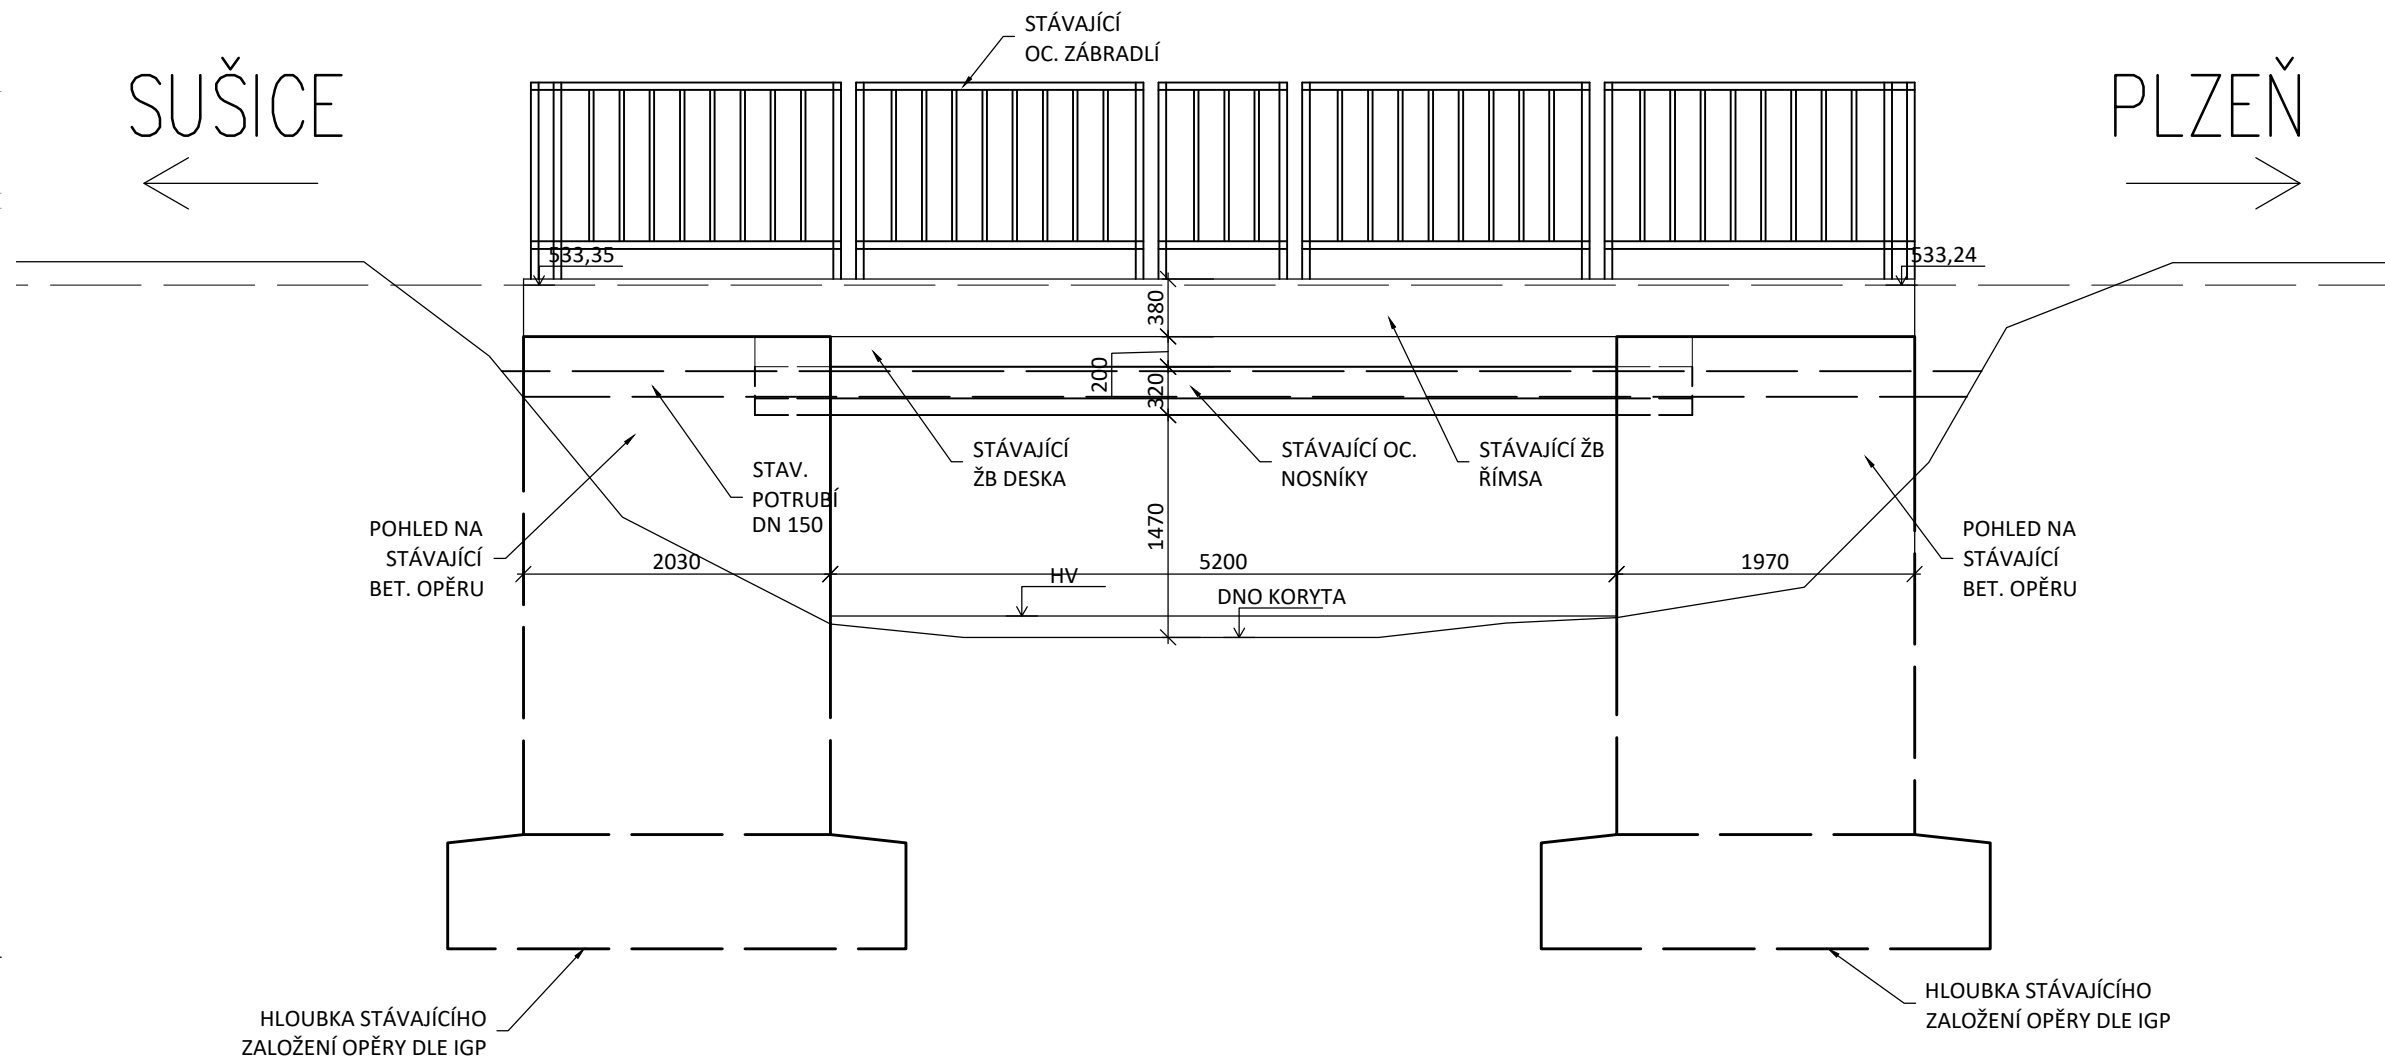

ŘEZ B-B
1:50

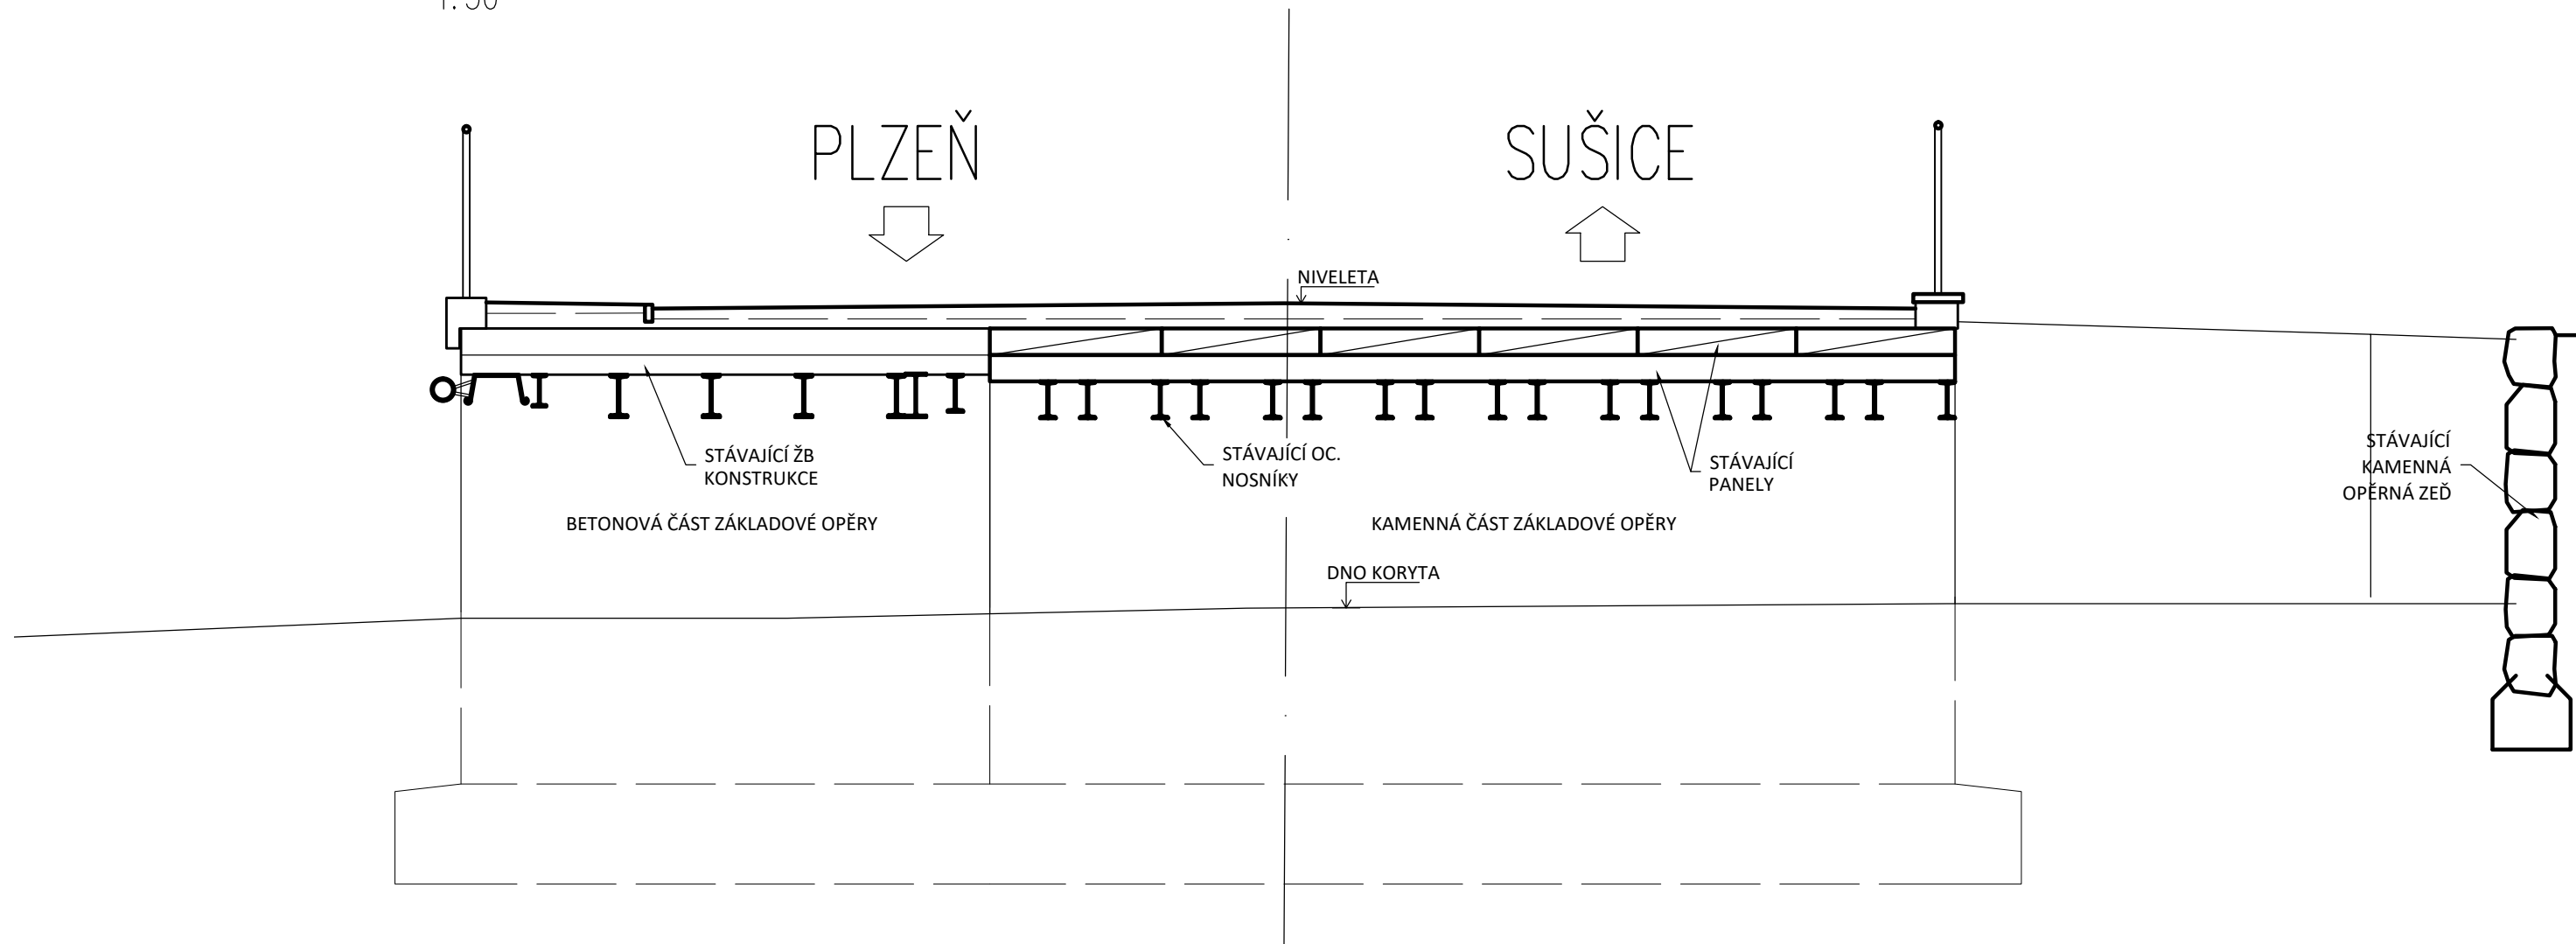

VÝŠKOVÝ SYSTÉM – Bp
SOUŘADNICOVÝ SYSTÉM – JTSK

Hlavní projektant : Ing. arch. Martin Jirovský, Ph.D., Pevrálkova 330, Tábor 390 01, IČO 625 49 201			
Zodp. projektant: Ing. Jiří Samec, Bechyňská 413/19, Tábor 39001, ČKAIT 0100156			
Vypracovali : Ing. Anton Chocholáček Ing. Matěj Štefánek		ATELIER M.A.A.T.	
Investor : Správa a údržba silnic Plzeňského kraje, Provozní středisko okresu Klatovy, Za Kasárny 324 Klatovy			
K.ú.: Kolínec	Č. parc.: 880/1	Stupeň : DSP/PDPS	Paré :
Akce : Most ev.č. 187-007 v obci Kolínec		Datum : srpen 2019	
		Ozn. části : C.2.2.	
Obsah : STÁVAJÍCÍ STAV		Měřítko : 1:50	Č. výkresu : C.2.2.01.