

Technická zpráva

Ocelce – Hromosvody

Jedná se o kompletní výměnu a propojení hromosvodů na halách dílen v areálu SŠ a ZŠ Oselce. Jednotlivé haly slouží k výrobě a praktickému cvičení v oborech truhláře, zámečnicka a kováře. K dnešnímu dni je systém nefunkční a oprava byla zamítnuta revizním technikem. Je zapotřebí po celém obvodu vykopat rýhy (výkopy) cca. 80 cm hluboké, které umožní vložení zemního pásu po celém obvodu jednotlivých hal a následovné propojení (uzemnění) všech kovových prvků (střechy, svody, lávky...).

Rozsah zakázky je naplánován na sestavu hal pod označením „A 1“ – zámečnická, kovářská a mechanická dílna

Na soustavu hal „A1“ byl vytvořen rozpočtový návrh objemu prací.

Sestava hal „A2 a A3“ bude realizována v dalším období – dle finančních možností investora

Střešní pláště tvoří plechová krytina:

- A) Ocelový – zinkový trapézový plech – 60%
- B) Hliníkový trapézový plech – 40%

Okapy a svody jsou ocelové – zinkované. Okolní plochy jsou z 60% asfaltoživičné, z 20% z silničních panelů a z 20% se jedná o travnatý porost.

Je nutné stav vidět. Náčrt je jenom informační a neslouží jako projektová dokumentace. Jedná se pouze o pomůcku, která má objasnit rozsah výkopů, tvar a rozměry jednotlivých hal. Náčrt je v měřítku 1:250, z čeho je možné vidět velikost jednotlivých hal a přístřešků, které přímo souvisí s realizací zemních prvků.

Před samotným započítáním stavebních výkopových prací je nutné vytyčení jednotlivých prvků instalací (elektro., voda, kanalizace, plyn, datové kabely).

K ukončení zakázky dojde po úplné kompletaci stavebního plánu a kompletní revizi systému.


V areálu školy je nutné dodržet bezpečnost práce z důvodů aktivního pohybu studentů a pedagogů střední a základní školy.

V Oselcích 31. 3. 2022

NÁZEV STAVBY: HROMOSVODY	
MÍSTO STAVBY: SŠ a ZŠ Oselce, 335 46 Oselce	
VYPRACOVAL : Josef Hataj Swalmenstě 464, 335 01 Nepomuk	
STAVEBNÍ ČÁST: TECHNICKÁ ZPRÁVA	MĚŘÍTKO: 1:250
DATUM : 31.3.2022	

SITUACE:
DILNY - OSELCE

NÁDVI

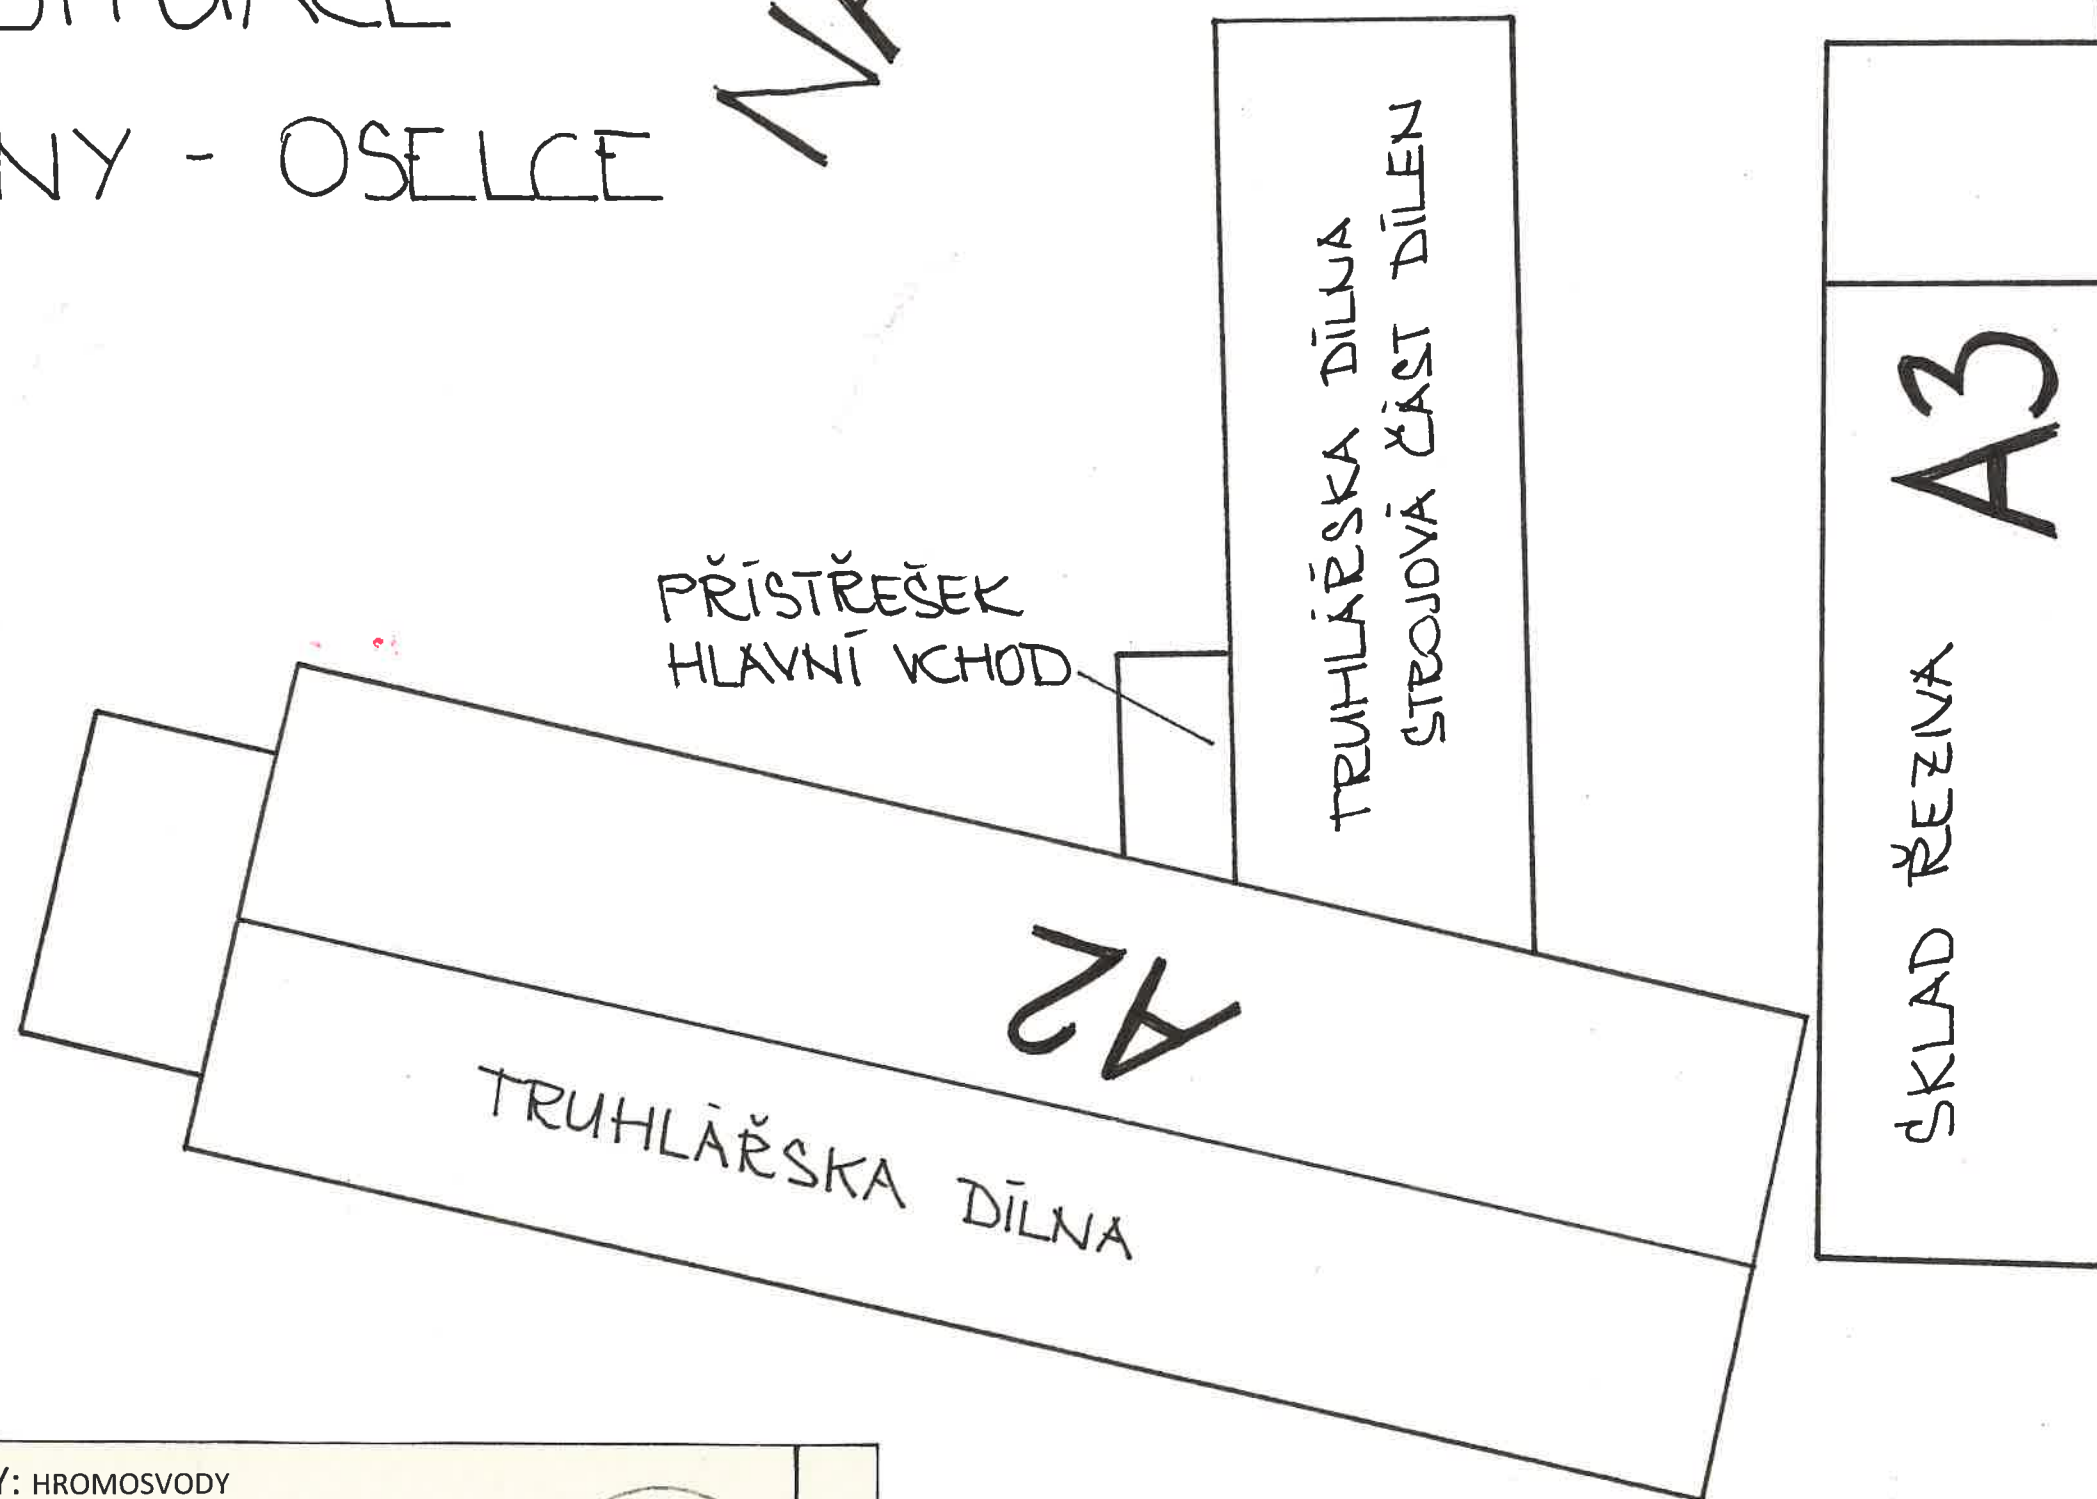

1.	NÁZEV STAVBY: HROMOSVODY	
2.	MÍSTO STAVBY: SŠ a ZŠ Oselce, 335 46 Oselce	
3.	VYPRACOVAL : Josef Hataj Svalmenškā 464, 335 01 Nepomuk	
4.	STAVEBNÍ ČÁST: SITUACE	5. MĚŘÍTKO: 1:250
6.	DATUM : 31. 3. 2022	



M. 1:250

SITUACE: DÍLNY - OSELCE

ASFALTOŽIVICHÝ POVRCH

UBYTOVNA

ŽB SILNIČNÍ PANEV

— VÝKOPY + POKLÁDKA TĚŽKÝCH PÁSKU

× — MÍSTA SVODŮ HROMOSVODU
(PROPOJENÍ SYSTÉMU ZEMLĚČICH PRVKŮ)

OPĚRNÁ ZĚď

ASFALTOŽIVICHÝ POVRCH

ZÁMEČNICKÁ DÍLNA

KOVÁŘSKÁ
DÍLNA

NĀDVORĚ — ASFALTOŽIVICHÝ POVRCH

OPLOCENĚ

TRAVNATÝ TERĚN

ŽB SILNIČNÍ
PANEV

ŽB SILNIČNÍ PANEV

OPĚRNÁ ZĚď

YSTUP DÍLNY



M. 1:250