


LEGENDA

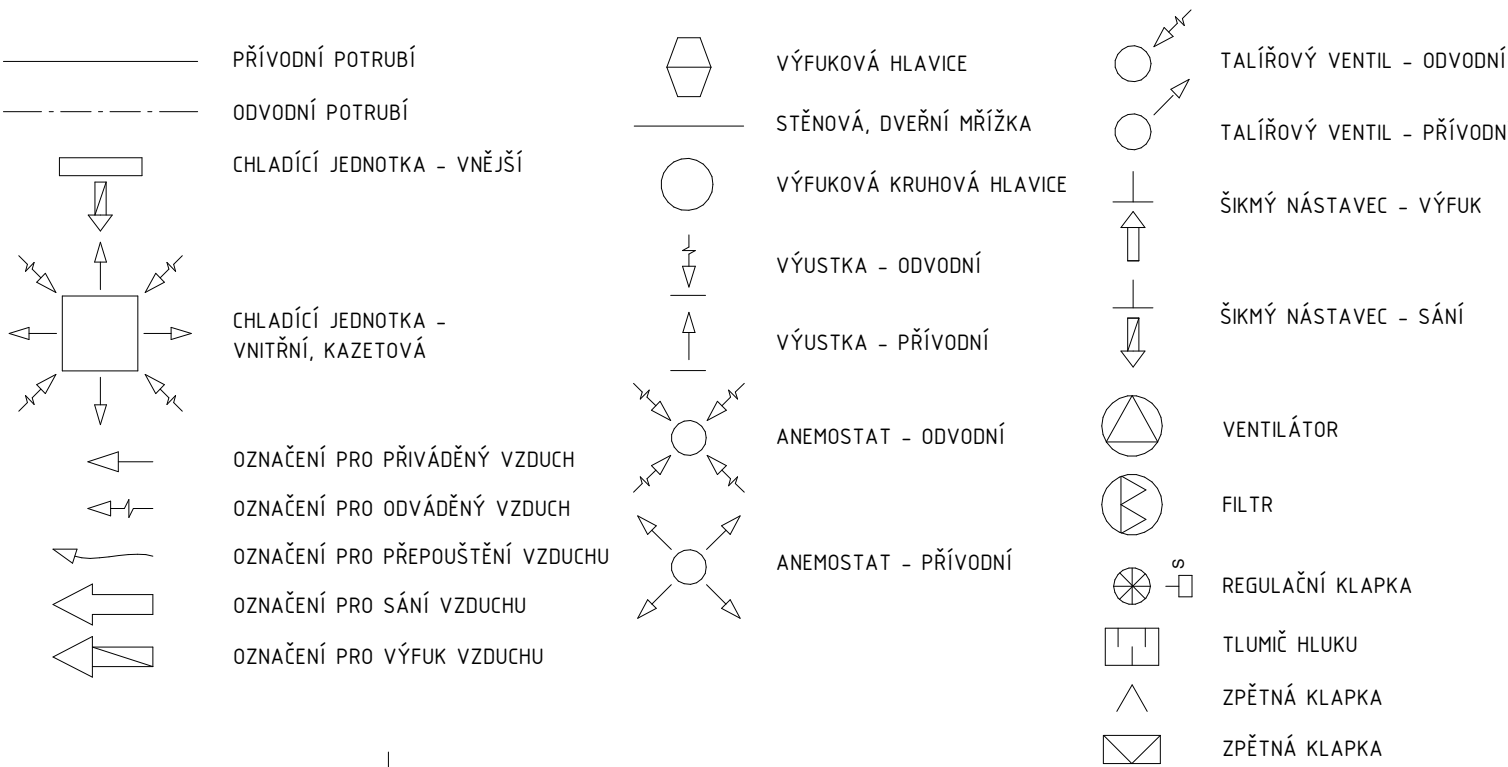

TABULKA MÍSTNOSTÍ 1.NP

Č.M.	NÁZEV MÍSTNOSTI	M ²
101	HLAVNÍ SCHODIŠTĚ	23,25
102	HLAVNÍ SCHODIŠTĚ	23,25
103	SPOJOVACÍ HLAVNÍ CHODBA	134,93
104	VÝTAH	3,60
105	UČEBNA	86,50
106	UČEBNA	68,29
107	UČEBNA	65,21
108	KANCELÁŘ + RECEPCE	62,63
109	TERASA	63,95
MEZIPATRO MEZI 1.NP A 2.NP		
1-2-01	KABINET	12,77

ZODP. PROJEKTANT Ing. Přemysl Stein	VYPRACOVAL Karel Dražan	KRESLIL Ing. Lukáš Horváth	PODOLSKÁ 50 147 00 – PRAHA 4 E-MAIL: INFO@RTCH.CZ TEL.: 241 087 177, FAX.: 241 430 507	
INVESTOR: Krajské centrum vzdělání a jazyková škola s právem státní jazykové zkoušky, Sady 5. května, 301 00 Plzeň			FORMÁT 10xA4	ČÍSLO PARÉ
STAVBA Rekonstrukce interiérů budovy Sady 5. května 85/42, Plzeň, bezbariérové úpravy			DATUM 12/2021	
VZDUCHOTECHNIKA			ÚČEL ÚR-SP	Č. VÝKR. 04
OBSAH Půdorys 1.NP			ZAK. ČÍSLO 21119	
			MĚŘÍTKO 1:50	

