



D.5 POHLEDY

obec: BLOVICE [557587]
katastrální území: VLČICE U BLOVIC [783757]

POHLED VÝCHODNÍ

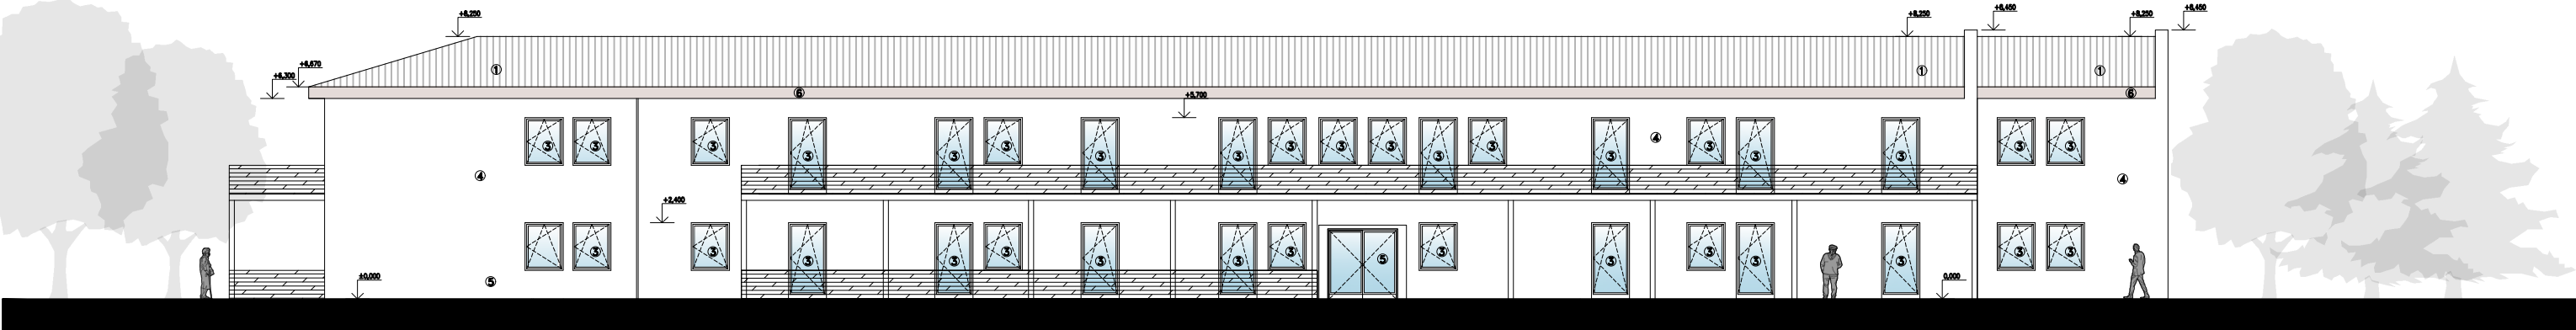


POHLED JIŽNÍ

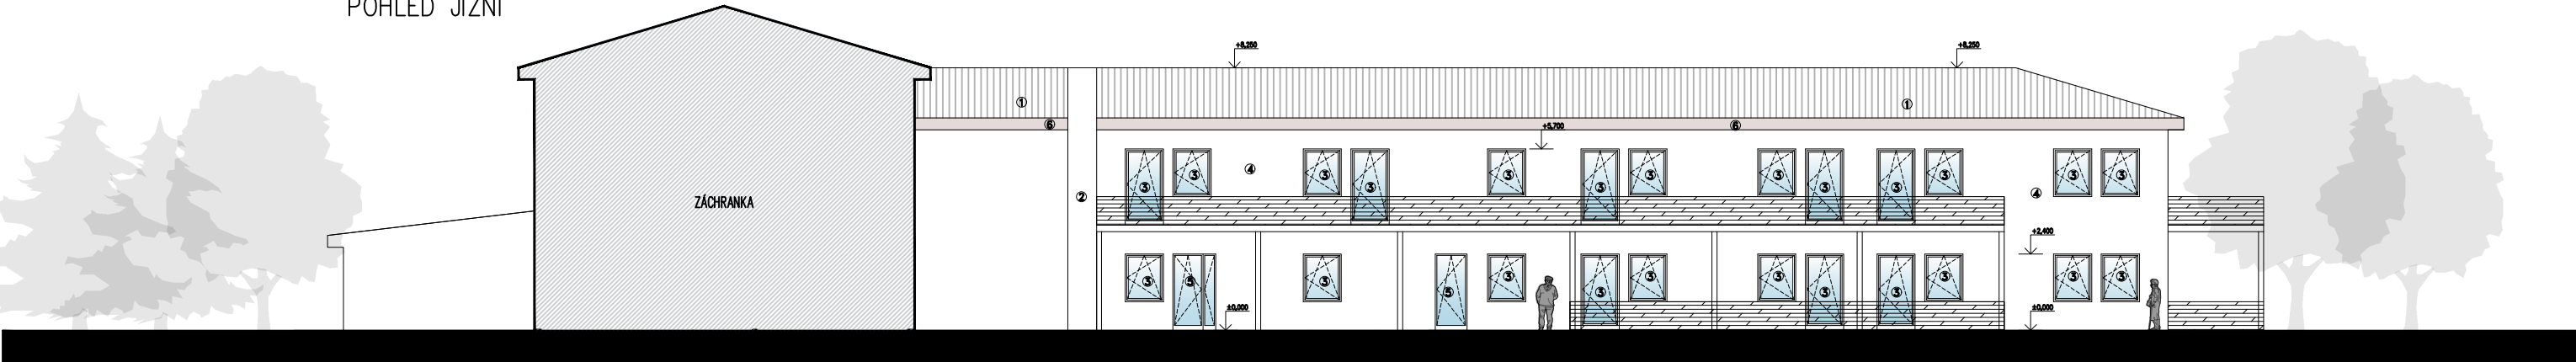

LEGENDA POVRCHŮ:

- ① PLECHOVÁ KRYTINA
- ② KOMINOVÉ TĚLESO
- ③ OKNA – DŘEVĚNÁ OKNA, B. BILÁ
- ④ FASÁDA – STRUKTUROVANÁ OMÍTKA, B. BILÁ
- ⑤ VCHODOVÉ DVEŘE – HLINÍKOVÉ, B. ANTRACT
- ⑥ KLEMPÍŘSKÉ PRVKY

<div><div>ATELIER U5</div><div>ATELIER U5 s.r.o. K zaježímu vrchu 904 Klatovy IV, 339 01 IČ: 263 70 646 tel.: +420 376 322 006 www: http://www.atelier-u5.cz</div></div>		<div></div>	<div>INVESTOR:</div> <div>DOMOV PRO SENIORY VLČICE, příspěvková organizace Plz. kraje Vlčice 66 – Blovice, 336 01 Blovice, ČR</div>	<div>STUPEŇ PD:</div> <div>STUDIE</div>
<div>AUTOR:</div> <div>Ateliér U5 s.r.o.</div>		<div>ZAKÁZKOVÉ ČÍSLO:</div> <div>19075</div>	<div>OBSAH:</div> <div>Stavební úpravy, přístavba, zpevněné plochy – Domov pro seniory Vlčice</div>	<div>DATUM: 02/2020</div> <div>MĚŘÍTKO: 1:200</div>
<div>ČÍSLO SOUPRAVY:</div>	<div>VÝKRES:</div> <div>PŮDORYS 1NP</div>			<div>ČÍSLO VÝKRESU:</div> <div>D.5</div>

DOKUMENTACE JE DUSEVNIM MAJETKEM FIRMY ATELIER U5, S.R.O. A NESMI BYT POUZITA BEZ JEJHO VEDOMI