

PŮDORYS

Propustek č. 2, km 0,135 90

"II/201 propustky Caltov - rekonstrukce"
ÚPRAVA TRUBNÍHO PROPUSTKU č.2

Měřítko - 1:100

Legenda



- ÚPRAVA STÁVAJÍCÍCH SVAHŮ
- DLÁŽDĚNÍ Z LOM. KAMENE DO BETONU
- ZÁHOZ LOMOVÝM KAMENEM


PŘÍČNÝ ŘEZ

Propustek č. 2 km 0,135 90

rozšíření stávající propusti na obou stranách

POHLED NA VTOK / VÝTOK

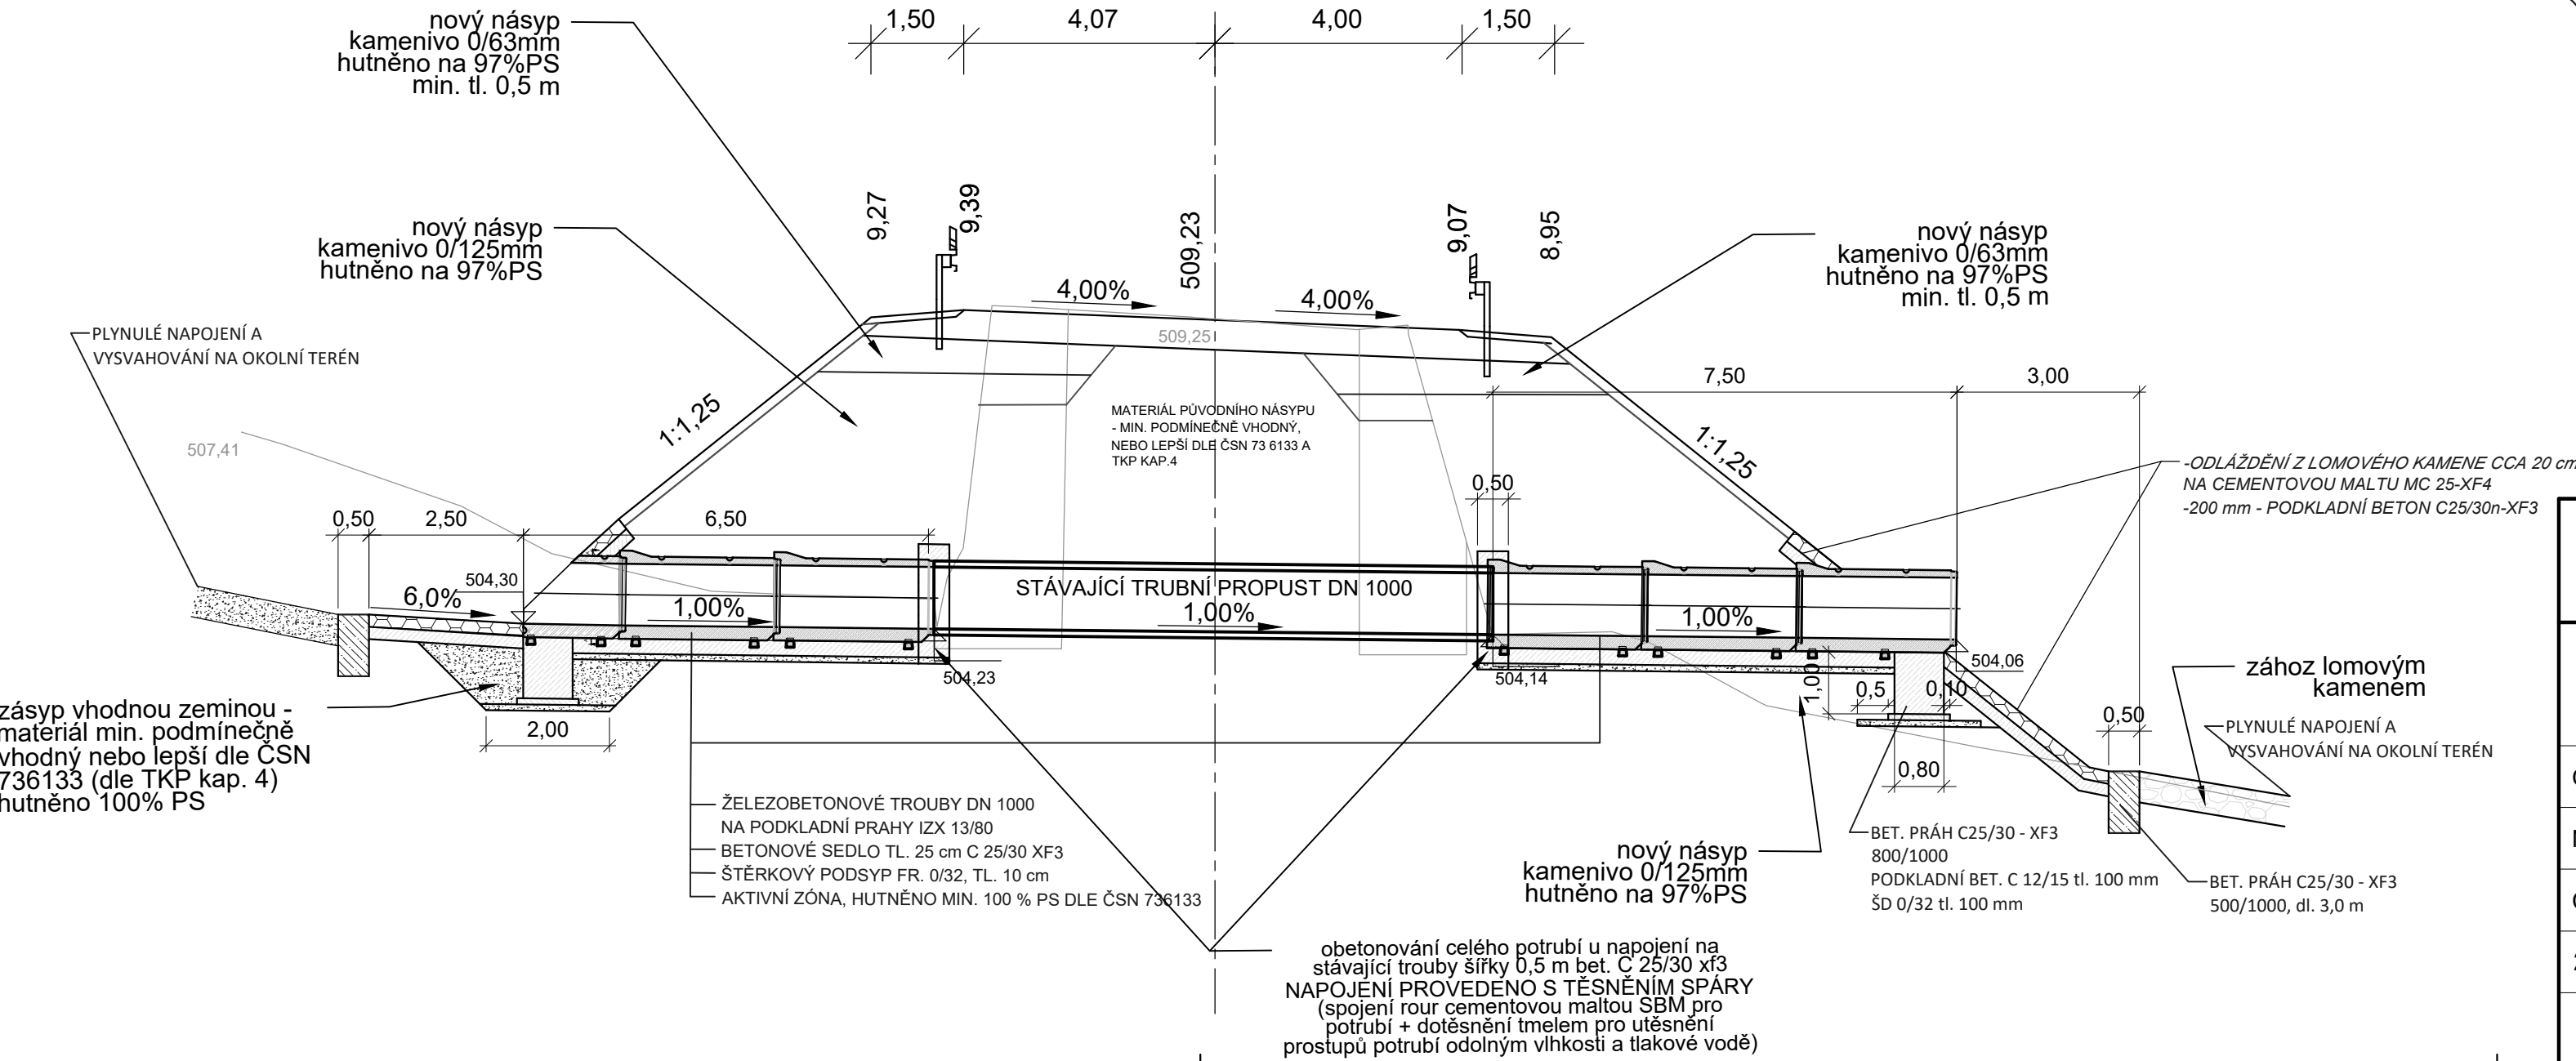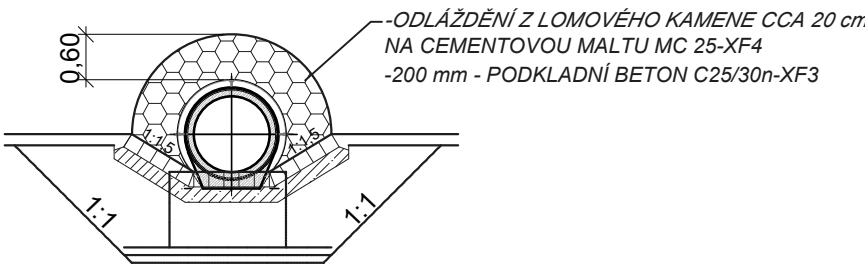

| | | | | | |
|---|---|---|----------|---------|----------------|
|  | | GENERÁLNÍ PROJEKTANT: Valbek, spol. s r.o., středisko Plzeň Parková 1205/11, 326 00 Plzeň | | | |
|  | | PROJEKTANT: SG Geotechnika a.s. Geologická 988/4, 152 00 Praha 5 | | | |
| Objednatel: | Správa a údržba silnic Plzeňského kraje, příspěvková organizace | | | | |
| Název zakázky: | "II/201 propustky Caltov - rekonstrukce" | | | | |
| Číslo zakázky: | Zpracoval: | Schválila: | Měřítko: | Stupeň: | Datum: |
| 20.0052.262Z24 | Václav Fiala | Ing. I. Novotná | 1 : 100 | PDPS | 10/2020 |
| SO 102 - PROPUSTKY ÚPRAVA PRUBNÍHO PROPUSTKU č.2 | | | | | Číslo přílohy: |
| | | | | | D.2.2 |