


NAPOJENÍ STAVENIŠTĚ NA EL. ENERGII A VODOVOD  
SI ZAJISTÍ ZHOTOVITEL SMLOUVOU S PŘÍSLUŠNÝMI SPRÁVCI SÍTÍ

ZAŘÍZENÍ STAVENIŠTĚ BUDE UPŘESNĚNO  
PŘED ZAHÁJENÍM STAVBY DOHODOU MEZI  
INVESTOREM A ZHOTOVITELEM



VED. PROJEKTANT ING. TOMÁŠ MACÁN	ZODP. PROJEKTANT ING. TOMÁŠ MACÁN	VYPRACOVAL ING. TOMÁŠ MACÁN	KRESLIL ING. TOMÁŠ MACÁN	<b>MACÁN PROJEKCE DS s.r.o.</b> K PILE 939/II, KLATOVY 339 01 tel. 376315118 projekceds@projekceds.cz
KRAJ PLZEŇSKÝ	OBJEDNATEL SPRÁVA A ÚDRŽBA SILNIC PLZEŇSKÉHO KRAJE (SÚS PK)	KAT. ÚZEMÍ HORAŽDOVICE, VELKÉ HYDČICE		
AKCE III/17214 HORAŽĎOVICE - VELKÉ HYDČICE, OPRAVA				FORMÁT A4
				DATUM VIII/22
				ÚČEL PDPS
				ČÍS. ZAKÁZKY 0622
				MĚŘÍTKO 1:1000
				ČÍS. PŘÍLOHY ČÍS. KOPIE
OBSAH ZOV - SITUACE STAVBY 1 SITUACNÍ VÝKRESY				8

TATO DOKUMENTACE VČETNĚ VŠECH PŘÍLOH JE VLASTNÍM VÝSLEDKEM PRÁCE MACÁN PROJEKCE DS s.r.o. OBEDNATEL TĚTO DOKUMENTACE JE OPRAVĚN A VÝHODY K ÚČELU VYPRACOVAL A UŽIVATEL SMLOUVY  
JINÉ OSOBY JAK PŘEVÁŽNICE TAK PŘÍSLUŠNÝM ÚŘEDNÍM ORGÁNŮM OBEDNATELE OPRAVĚNÍ TUTO DOKUMENTACI ANI JEJÍ ČÁSTI VYUŽÍVAT, KOPÍROVAT NEBO ZPŘEDPŮBIT JINÝM OSOBAM