


PŮDORYS 1.PP  
STÁVAJÍCÍ STAV

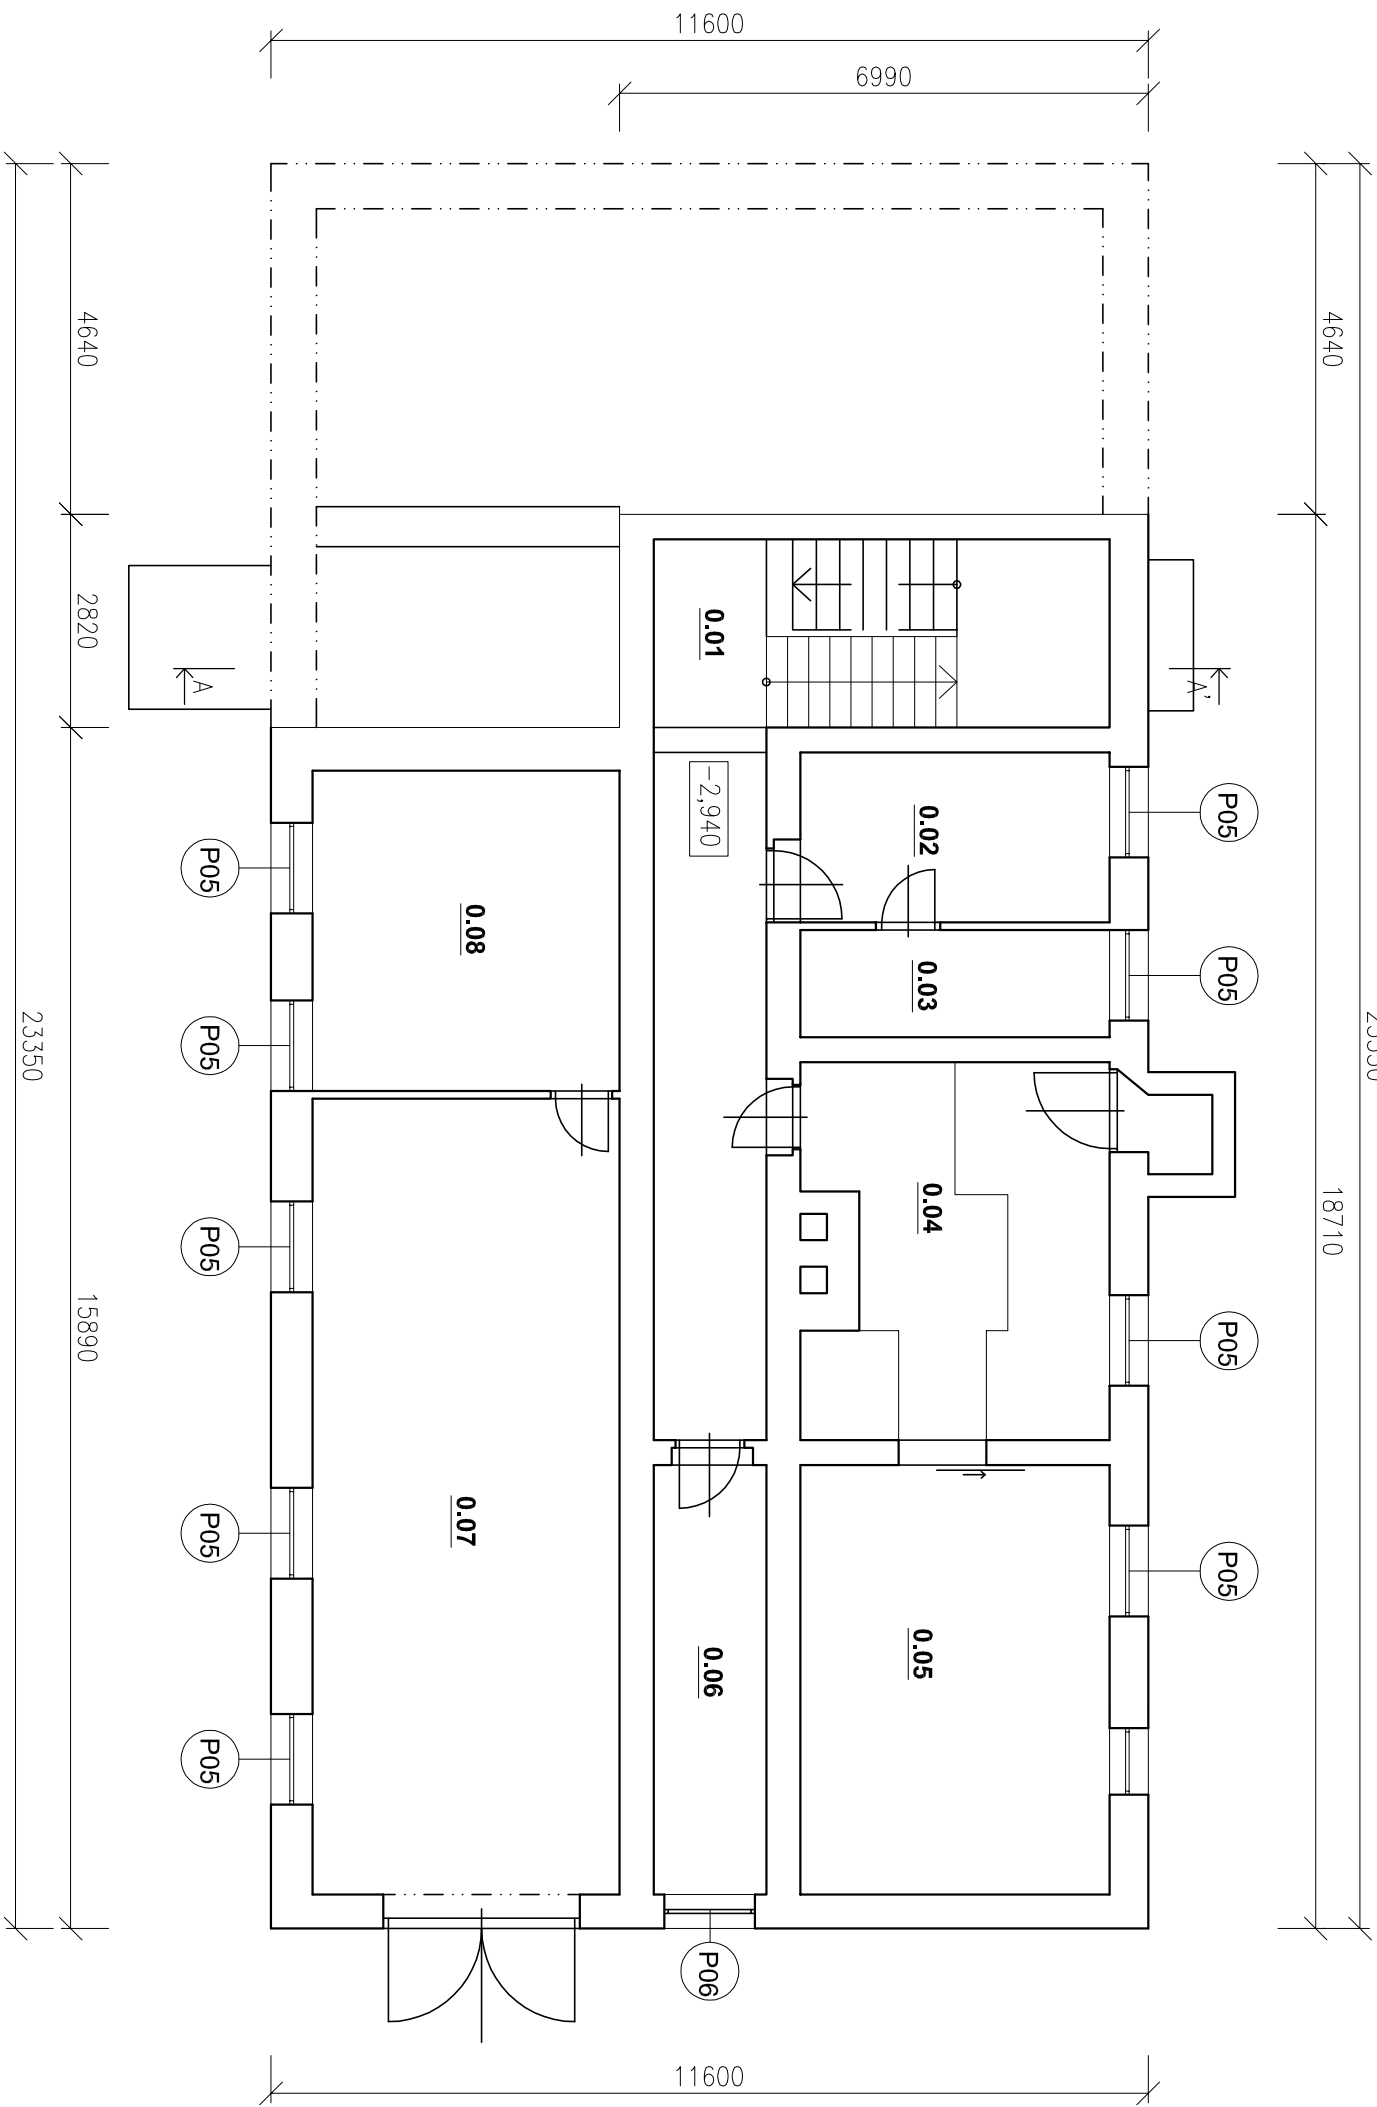

LEGENDA MÍSTNOSTI 4NP		PLOCHA m <sup>2</sup>
0.01	SCHODIŠTĚ, CHODKA	29,41
0.02	SKLAD	9,58
0.03	ORCHIV	5,80
0.04	KOTELNA	20,39
0.05	ÚHELNÁ	23,23
0.06	SKLAD	8,71
0.07	GORČÁZ	43,56
0.08	SKLAD	17,21

Stavebník: SŠZP Klatovy Nár.mučedníků 141 339 01Klatovy		Projektant : Projektová a znalecká kancelář Ing. Václav Vlček, s.r.o. Klatovy - Denisova 93/I tel.376 322 489, info@vlcekvaclav.cz	
VÝMĚNA OKEN NA SPRÁVNÍ BUDOVĚ		D.1.1 Architektonicko stavební řešení	Ing. Václav Vlček
Půdorys 1.pp - stávající stav		Datum : 02/2023	Číslo výkresu: 2
		Měřítko: 1:100	Číslo výtisku :