


Půdorys 2.patro školy

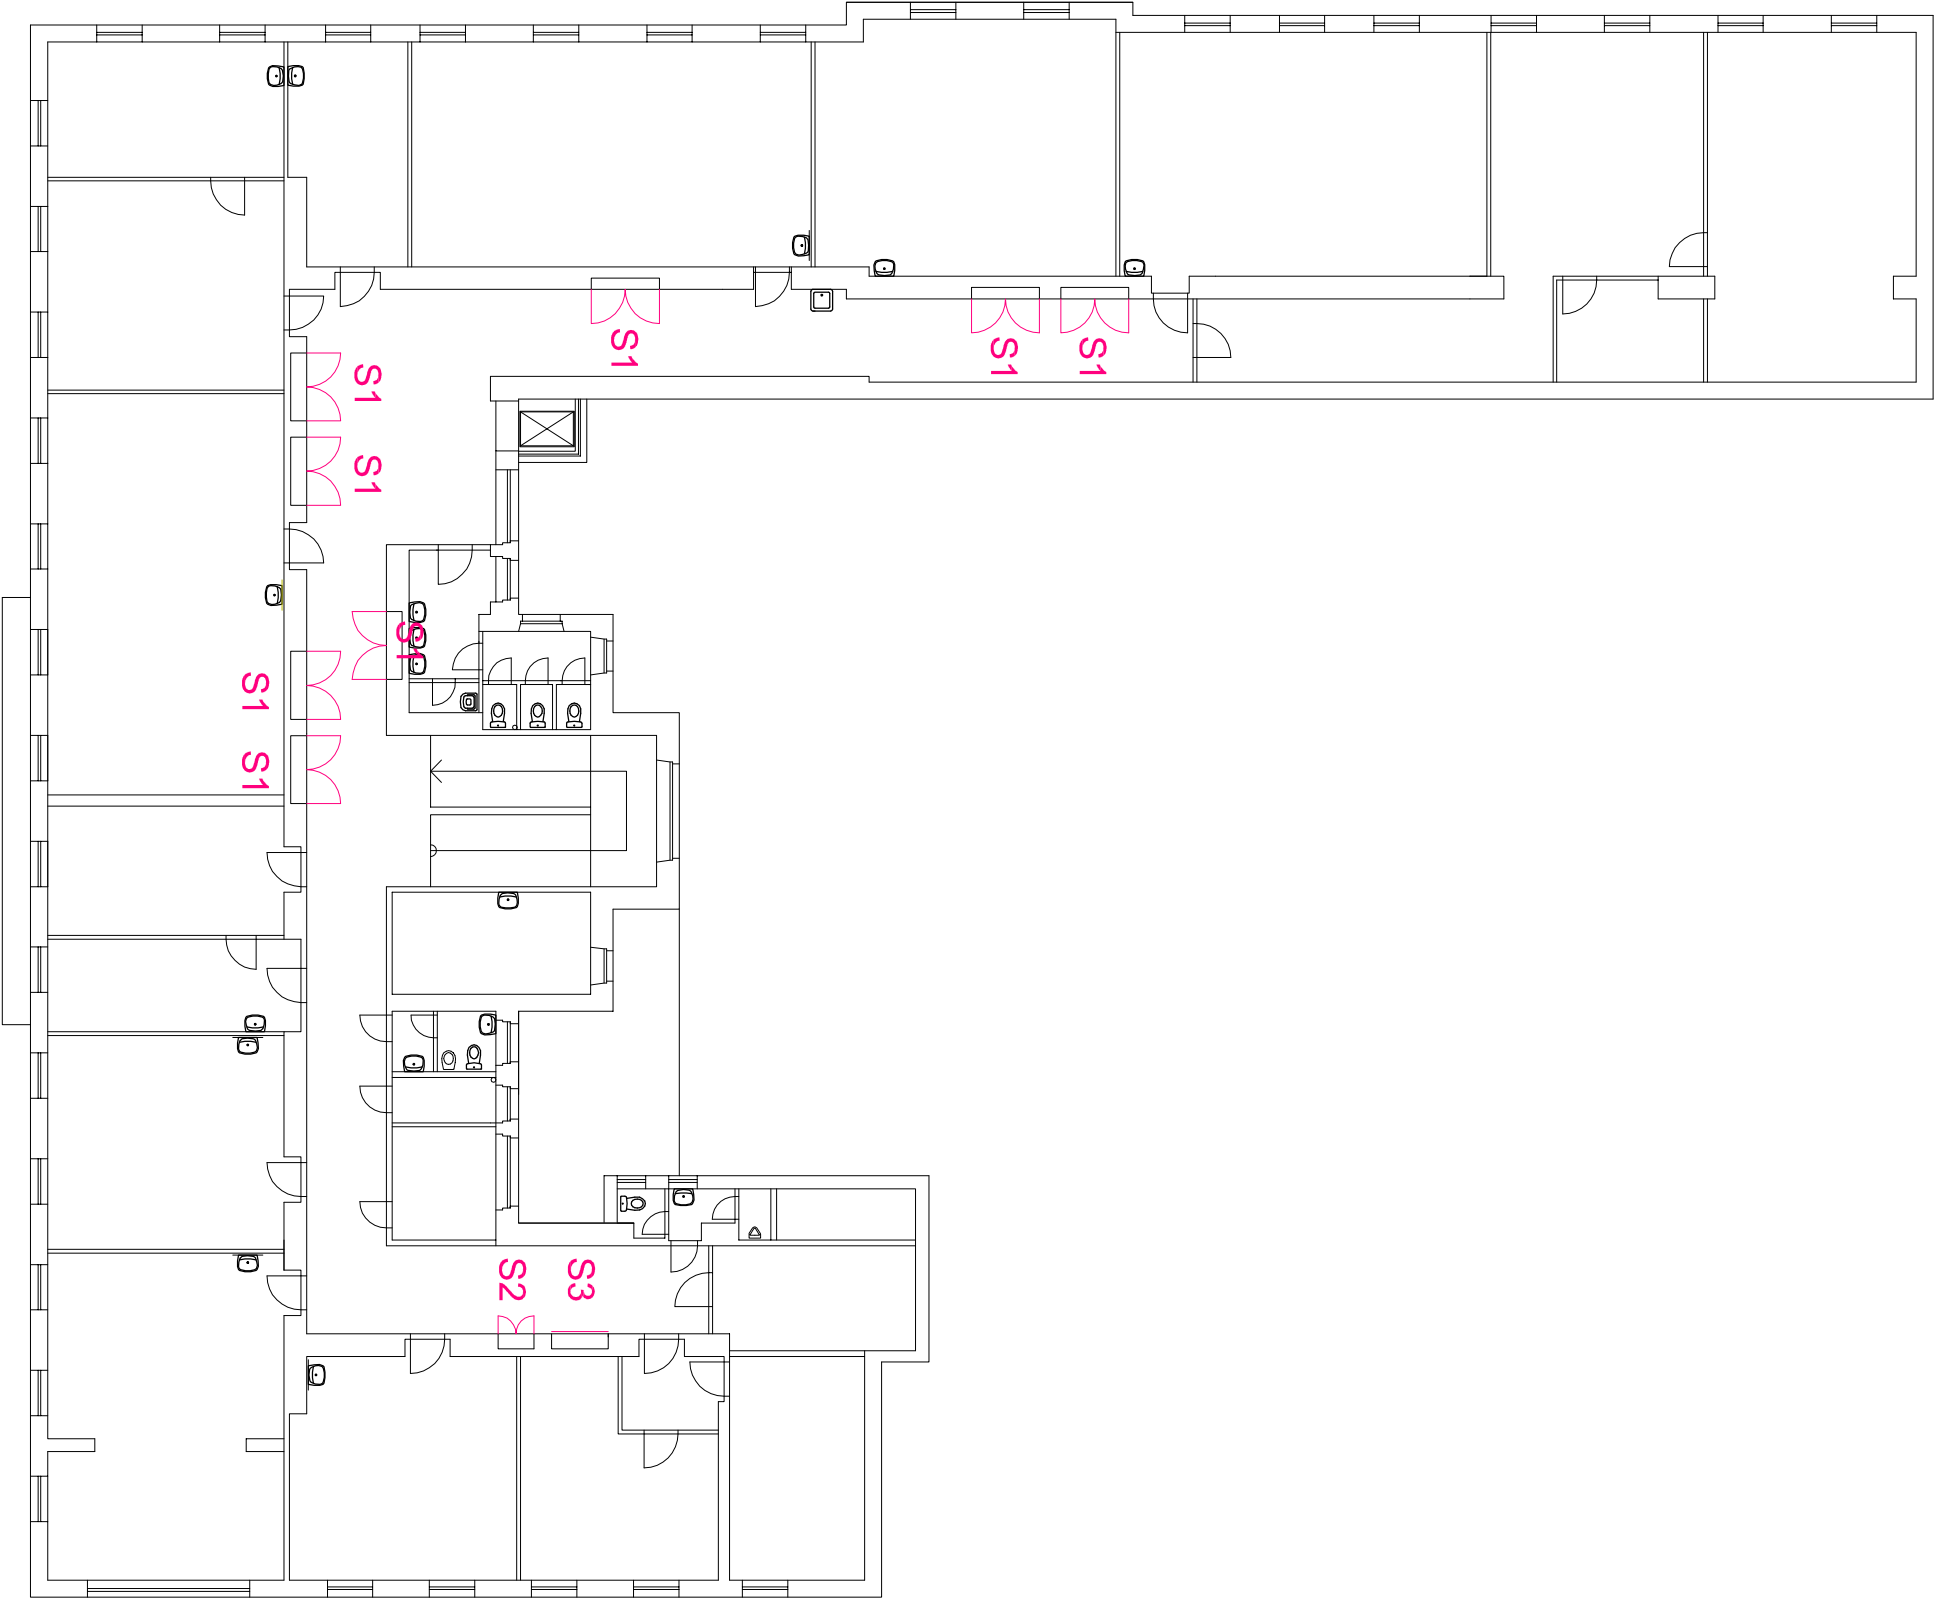

Stavebník: Střední škola zemědělská a potravinářská, Klatovy Nář.mučedníků 141/IV 339 01 Klatovy		Projektant : Projektová a znalecká kancelář Ing. Václav Vlček, s.r.o. Klatovy - Denisova 93/I tel./fax: 376 322 489	
Renovace dveří ve škole a sálu SŠZP Klatovy		Projektová dokumentace	Ing. V. Vlček J.Maňasová
		Datum : 02/2023	Číslo výkresu: 5
Půdorys 2.patro		Měřítko: 1:200	Číslo výtisku :