



# OBEC LITOHLAVY

Litohlavy 64  
337 01 Rokycany

Naše značka: OÚ/210/2018

Vaše značka:

Vyřizuje : ing. Preťo

HaskoningDHV Czech Republic, spol.  
s r.o.  
Ing. Jan Rambousek  
Sokolovská 100/94  
186 00 PRAHA 8

V Litohlavech dne 7.11.2018

**Vyjádření k dokumentaci pro stavební povolení na akci „Napojení severního Rokycanska na dálnici D5, I. Etapa**

Na základě Vaší žádosti o vyjádření k projektu výše uvedené stavby pro stavební povolení Vám sdělujeme, že **obec Litohlavy se stavbou souhlasí za předpokladu, že bude realizována** v rozsahu dle odsouhlasené projektové dokumentace a pravomocného územního rozhodnutí z roku 2009, a to **včetně souvisejících staveb, které sloužící pro bezpečný pohyb pěších a cyklistů ve směru Litohlavy – Rokycany (a zpět) po mostním objektu (lávce), který je navržena přes novou komunikaci II. třídy.** Vzhledem k předpokládané frekvenci vozidel (včetně nákladní dopravy a kamiónů) na této komunikaci bez chodníků **je pohyb pěších a cyklistů z hlediska bezpečnosti vysoce rizikový a proto realizaci souvisejících staveb považujeme za nezbytnou součást této investiční akce.**


**Zároveň obec Litohlavy souhlasí s realizací nově navržené okružní křižovatky** (viz potvrzená situace v příloze).

S pozdravem

  
Ing. Milan Preťo - starosta


Příloha: dle textu

OBEC LITOHLAVY  
OKRES ROKYCANY

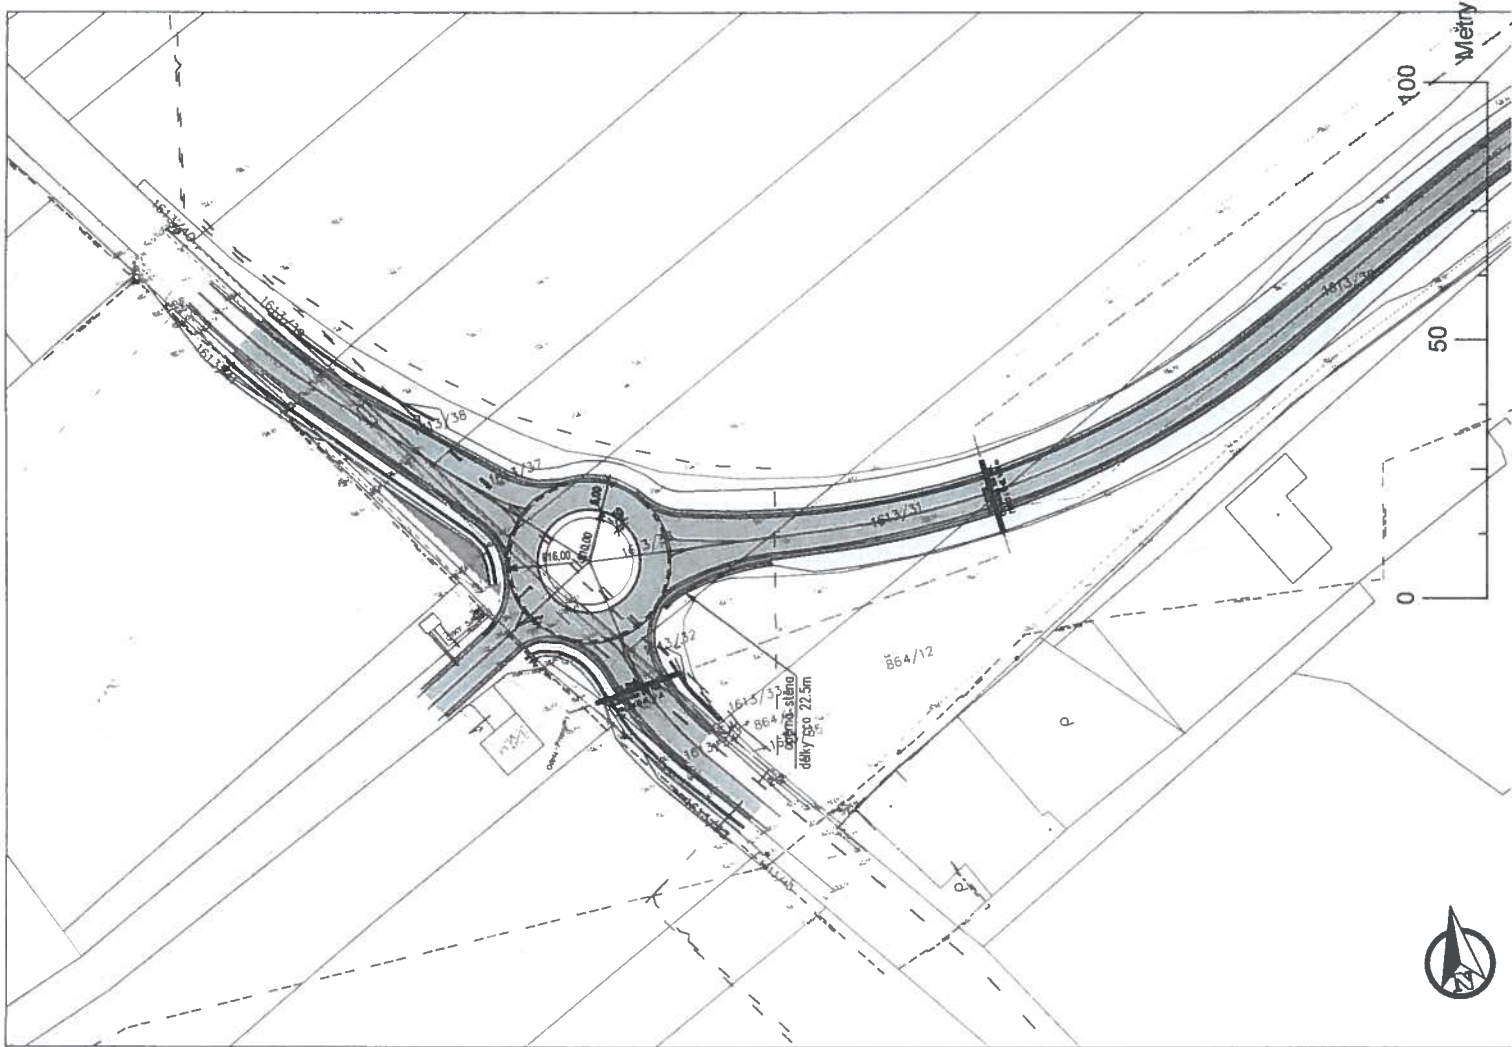

Obec Litohlav s návrhem  
obvazní bržďovatkou souhlasí.

Ing. Milan Prato - starosta

|   |  |   |           |  |
|---|--|---|-----------|--|
| OBJEDNATEL  |  | Správa a údržba silnic Plzeňského kraje<br>Skroupova 18, 306 13 Plzeň |           |  <b>Royal<br/>HaskoningDHV</b><br>Sokolovská 100/94, Praha 8, www.dhv.cz<br>tel. 236 000 555 email: dhv@dhv.com |
| STUPEN PD   |  | DSP Dokumentace pro stavební povolení                                 |           |  |
| NÁZEV STAVBY  |  |   |           |  |
| Napojení severního Rokycanska na dálnici D5, I. etapa |  |   |           |  |
| HIP   |  | ING. JAN RAMBOUSEK  | ARCHIV Č. |  |
| ZODP. PROJEKTANT                                      |  | ING. VÁCLAV STARY   |           |  |
| VYPRACOVAL  |  | ING. DITA MYŠKOVÁ, ING. ZDENĚK TESAŘ                                  |           |  |
| ČÁST  |  | C - Stavební část   |           |  |
| STAVEBNÍ OBJEKT:                                      |  | SO 103  |           |  |
| PRÍLOHA   |  | Okružní křižovatka Litohlavy (koncept k projednání)                   |           |  |
|   |  | FORMÁT  | A3        | PRÍLOHY  |
|   |  | MĚŘÍTKO   | 1:1000    | 11/2018  |
|   |  | DATUM   |           |  |