

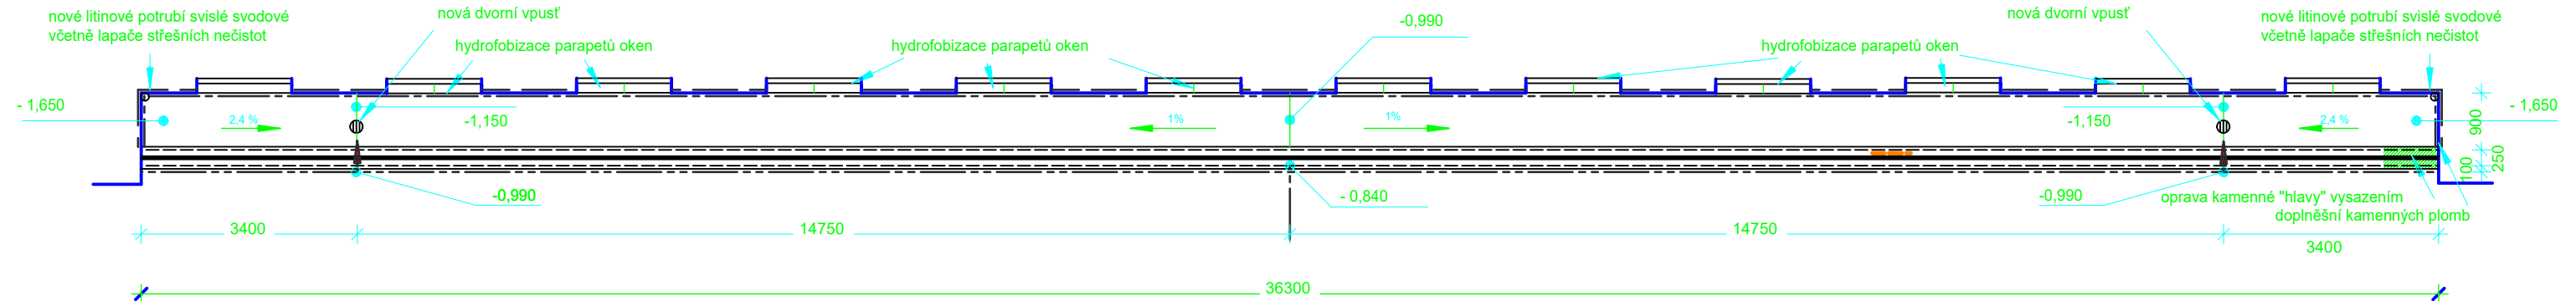


Půdorys andlického dvorku

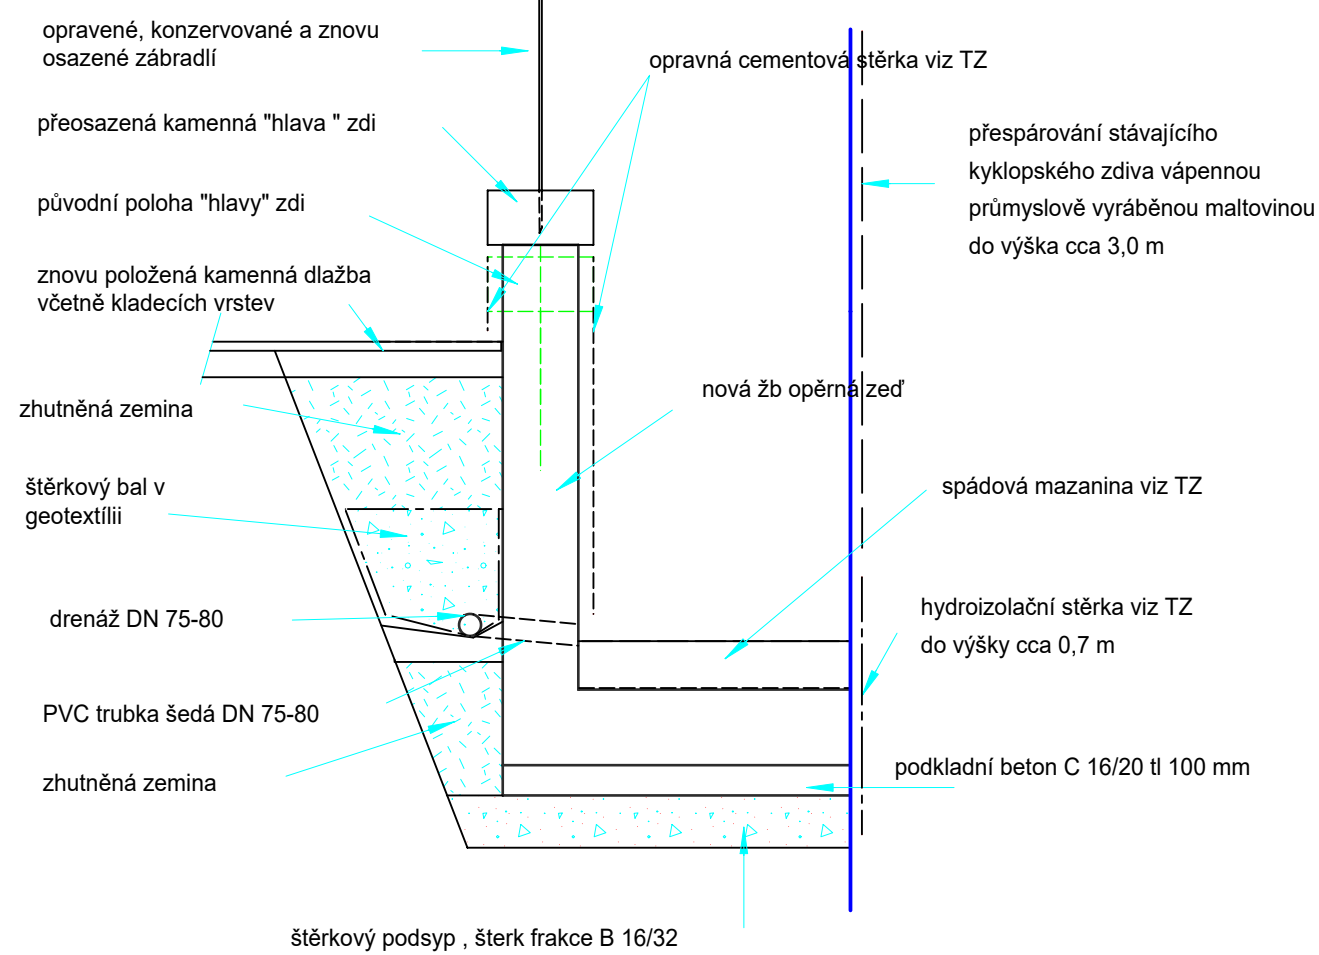

Pohled na andlický dvorek

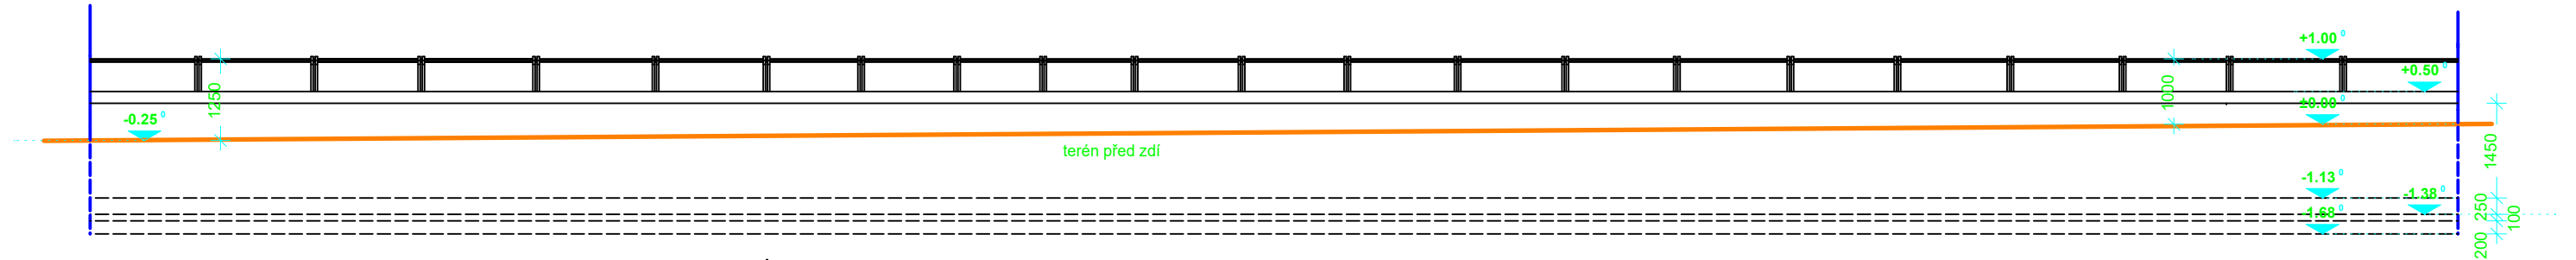


Legenda :

- spárování vápennou maltovinou
- opravná maltovina
- hydroizolační stěrka

Poznámka:

Všechny rozměry je nutno na místě ověřit.
Projektant si vymíní ke kontrole úpravy podkladní zeminy
a v případě veškerých změn oproti PD.

<div><div>ING. TOMÁŠ KOSTOHRYZ - PROJEKČNÍ ATELIER Rekonstrukce a sanace historických budov Štěnovice, V koutě 4, 332 09, tel: 606 723 823, E-mail: tkostohryz@post.cz, http://www.kostohryz.cz</div></div>		
Místo stavby :	Plzeň, Soukenická ulice	Stupeň PD: dps
Název stavby :	Stavební úpravy anglického dvorku	otisk aut.razítko:
Objednavatel:	SPŠ stavební, Plzeň, Chodské nám. 2	
OBSAH :	Stavební úpravy anglického dvorku	
Zpracoval:	Ing. Tomáš Kostohryz, aut. Ing	
Č. výkresu: 3	Datum :3/2023	Měřítko:1:100, schéma