


Navazuje na Uze. Roz. $\text{JPKS: OV-1119/8437/2018}$
 $\text{C.J.: OV-1119 12810/2018}$
KATASTRÁLNÍ SITUACE 1:500

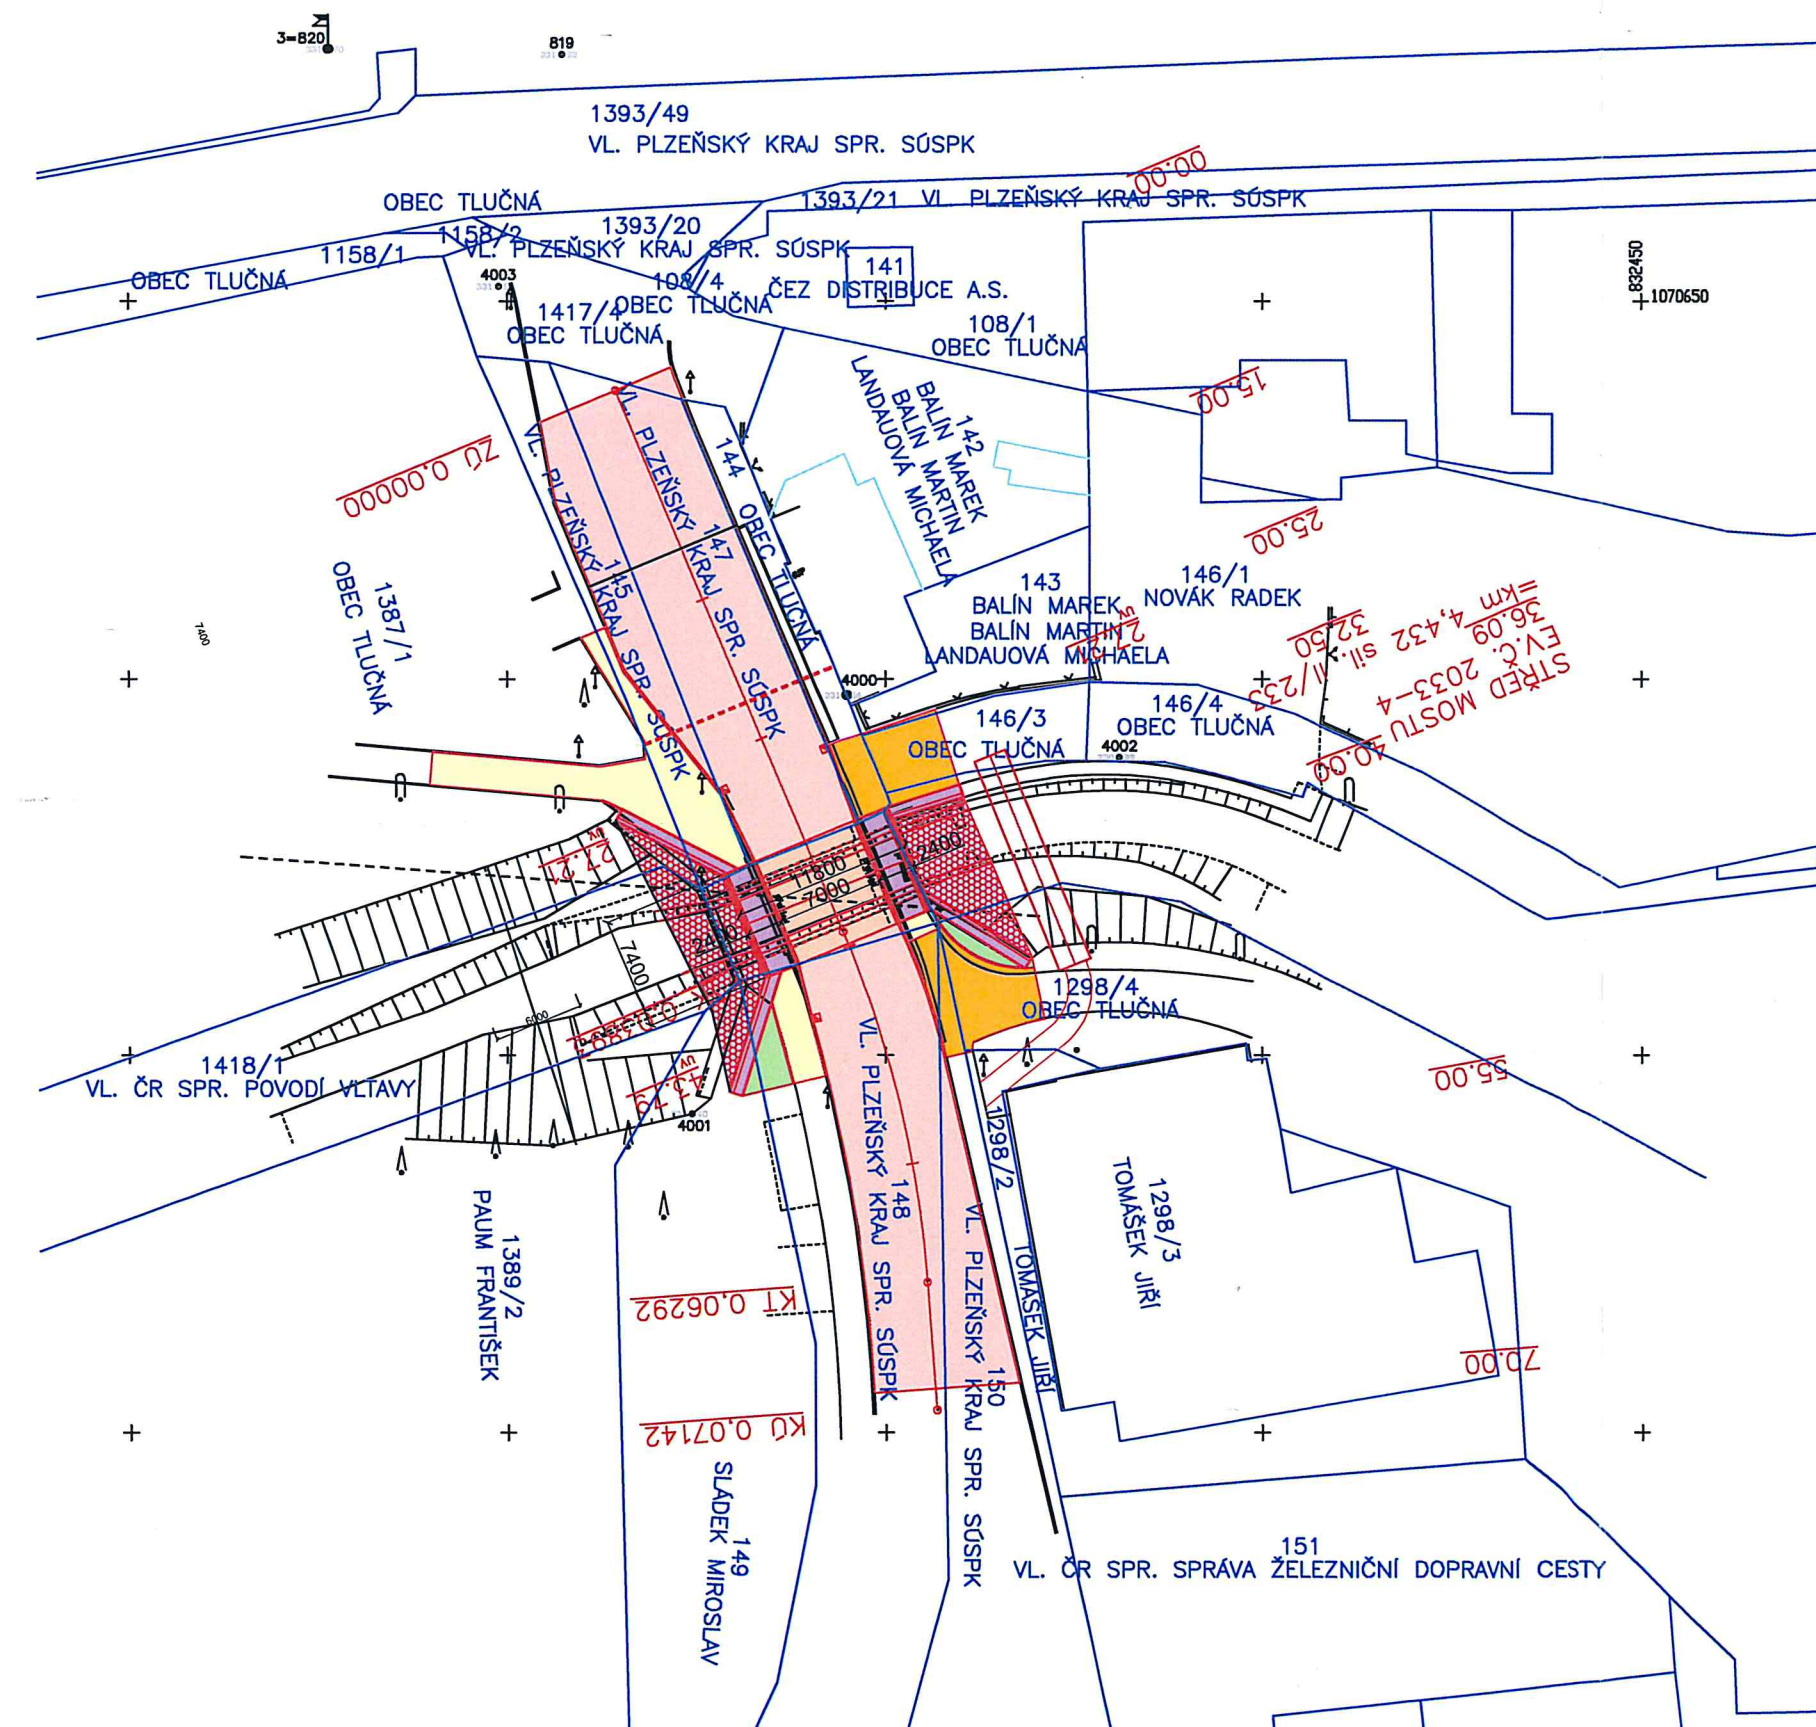

-----STANOVISKO OBCE TLUČNÁ KE STAVBĚ Přestavba mostu ev.č.2033-4 Tlučná-----

I-Identifikační údaje-Rekonstrukce mostu ev.č.2033-4 přes Vejprnický potok silnice III/2033-----

I.1.Hrubé terénní úpravy-Dle PD-----

-I.2.Opěrné zdi a stěny-Dle PD-----

-II-Pozemky dotčené stavbou-1418/1 a další dle PD-----

-z toho obecní pozemky-222,71,29,43,123,146/4,108/1,108/4,-----

-III-Identifikace stavebníka-SUSPK-----

IV-Stavebník jedná-v zastoupení Proj.Kanc.Ing Škubalová,U Bachmače 23,326 00 Plzeň-----

V-Podmínky souhlasu obce s PD a stavbou:-----

V.1.V severním předpolí mostu do konstrukce mostu 1x chránička vedení VO=splněno-----

V.2.Do grafické části PD zapracovat geodetické zaměření „Vánočního smrku“, + detail obednění prkny-----

-o půdorysu min.300 x 300 cm a výšce 300 cm zcela a neprůhledně-----

V.3.Do grafické části PD,DIO,Zásad organizace výstavby zapracovat přemístění zastávky hromadné dopravy-----

-včetně souhlasu provozovatele ČSAD Plzeň a přemístění kontejnerů na odpady včetně odsouhlasení-----

-provozovatelem Ekosepar Nářany-----

V.4.Termín provádění od 15.3. do 30.11.běžného roku-----

V.5.Zpracovat detailní PD,DIO,ohledně pěší trasy občanů na železniční zastávku v průběhu výstavby-----

V.6.Zpracovat harmonogram, průběh stavby v čase a jako 0.etapu splnění bodů V.2. a V.3.-fyzické provedení-----

+ osazení včetně bezpečné zprovoznění lávky pro pěší - nařídit kontrolní prohlídku stavby a v případě-----

-kladného výsledku kontrolní prohlídky pokračovat s dalšími pracemi dle PD-----

-----Č.J. 883/2018 Dne 14.9.2018 OBEC TLUČNÁ SOUHLASÍ PODMÍNĚNE PO SPLNĚNÍ BODŮ V.1 – V.6-----

-----P. Lavička technik T. 606 036 559-----Platnost stanoviska 12 měsíců od vydání stanoviska-----

OBEC TLUČNÁ
Hlavní 25, 330 28 Tlučná
IČ: 00 258 385 ④

PŘED ZAHÁJENÍM ZEMNÍCH PRACÍ VYTÝČIT VŠECHNY INŽENÝRSKÉ SÍTĚ
A DODRŽOVAT PODMÍNKY JEJICH SPRÁVCŮ.
ZÁKRES INŽENÝRSKÝCH SÍTÍ NESLOUŽÍ JAKO VYTÝČOVACÍ VÝKRES,
KABELY NUTNO VYTÝČIT A OVĚŘIT SONDAMI.

PROJEKTOVÁNÍ DOPRAVNÍCH STAVEB
Projekční kancelář Ing. Škubalová
U Bachmače 29, 326 00 PLZEŇ
tel. 377 455 842

VÝŠKOVÝ SYSTÉM BALT p.v.

SOUŘADNICOVÝ SYSTÉM S-JTSK

| | | | | | | | | | | | |
|--|--|------------------|--|--------------------|--|----------------|--|--|--|------------|--|
| VED. PROJEKTANT | | ZODP. PROJEKTANT | | VYPRACOVAL | | SCHVÁLIL | | Projekční kancelář Ing. Škubalová U Bachmače 29, 326 00 PLZEŇ tel. 377 455 842 | | | |
| Ing. Škubalová | | Ing. Škubalová | | Bassová | | Ing. Škubalová | | | | | |
| | | | | | | | | | | | |
| Kraj: Plzeňský | | | | Kat. území: Tlučná | | | | | | | |
| Objednatel: Krajská správa a údržba Plzeňského kraje | | | | | | | | FORMÁT | | | |
| Akce: PD – Přestavba mostu ev.č. 2033–4, Tlučná | | | | | | | | DATUM | | 8/2018 | |
| | | | | | | | | ÚČEL | | DSP | |
| | | | | | | | | ČÍS. ZAKÁZKY | | 1636 | |
| | | | | | | | | MĚŘÍTKO | | 1:500 | |
| Obsah: KATASTRÁLNÍ SITUACE 1:500 | | | | | | | | ČÍS. VÝKRESU | | ČÍS. KOPIE | |
| | | | | | | | | B2 | | 2 | |