



KATASTRÁLNÍ SITUAČNÍ VÝKRES 1:1000

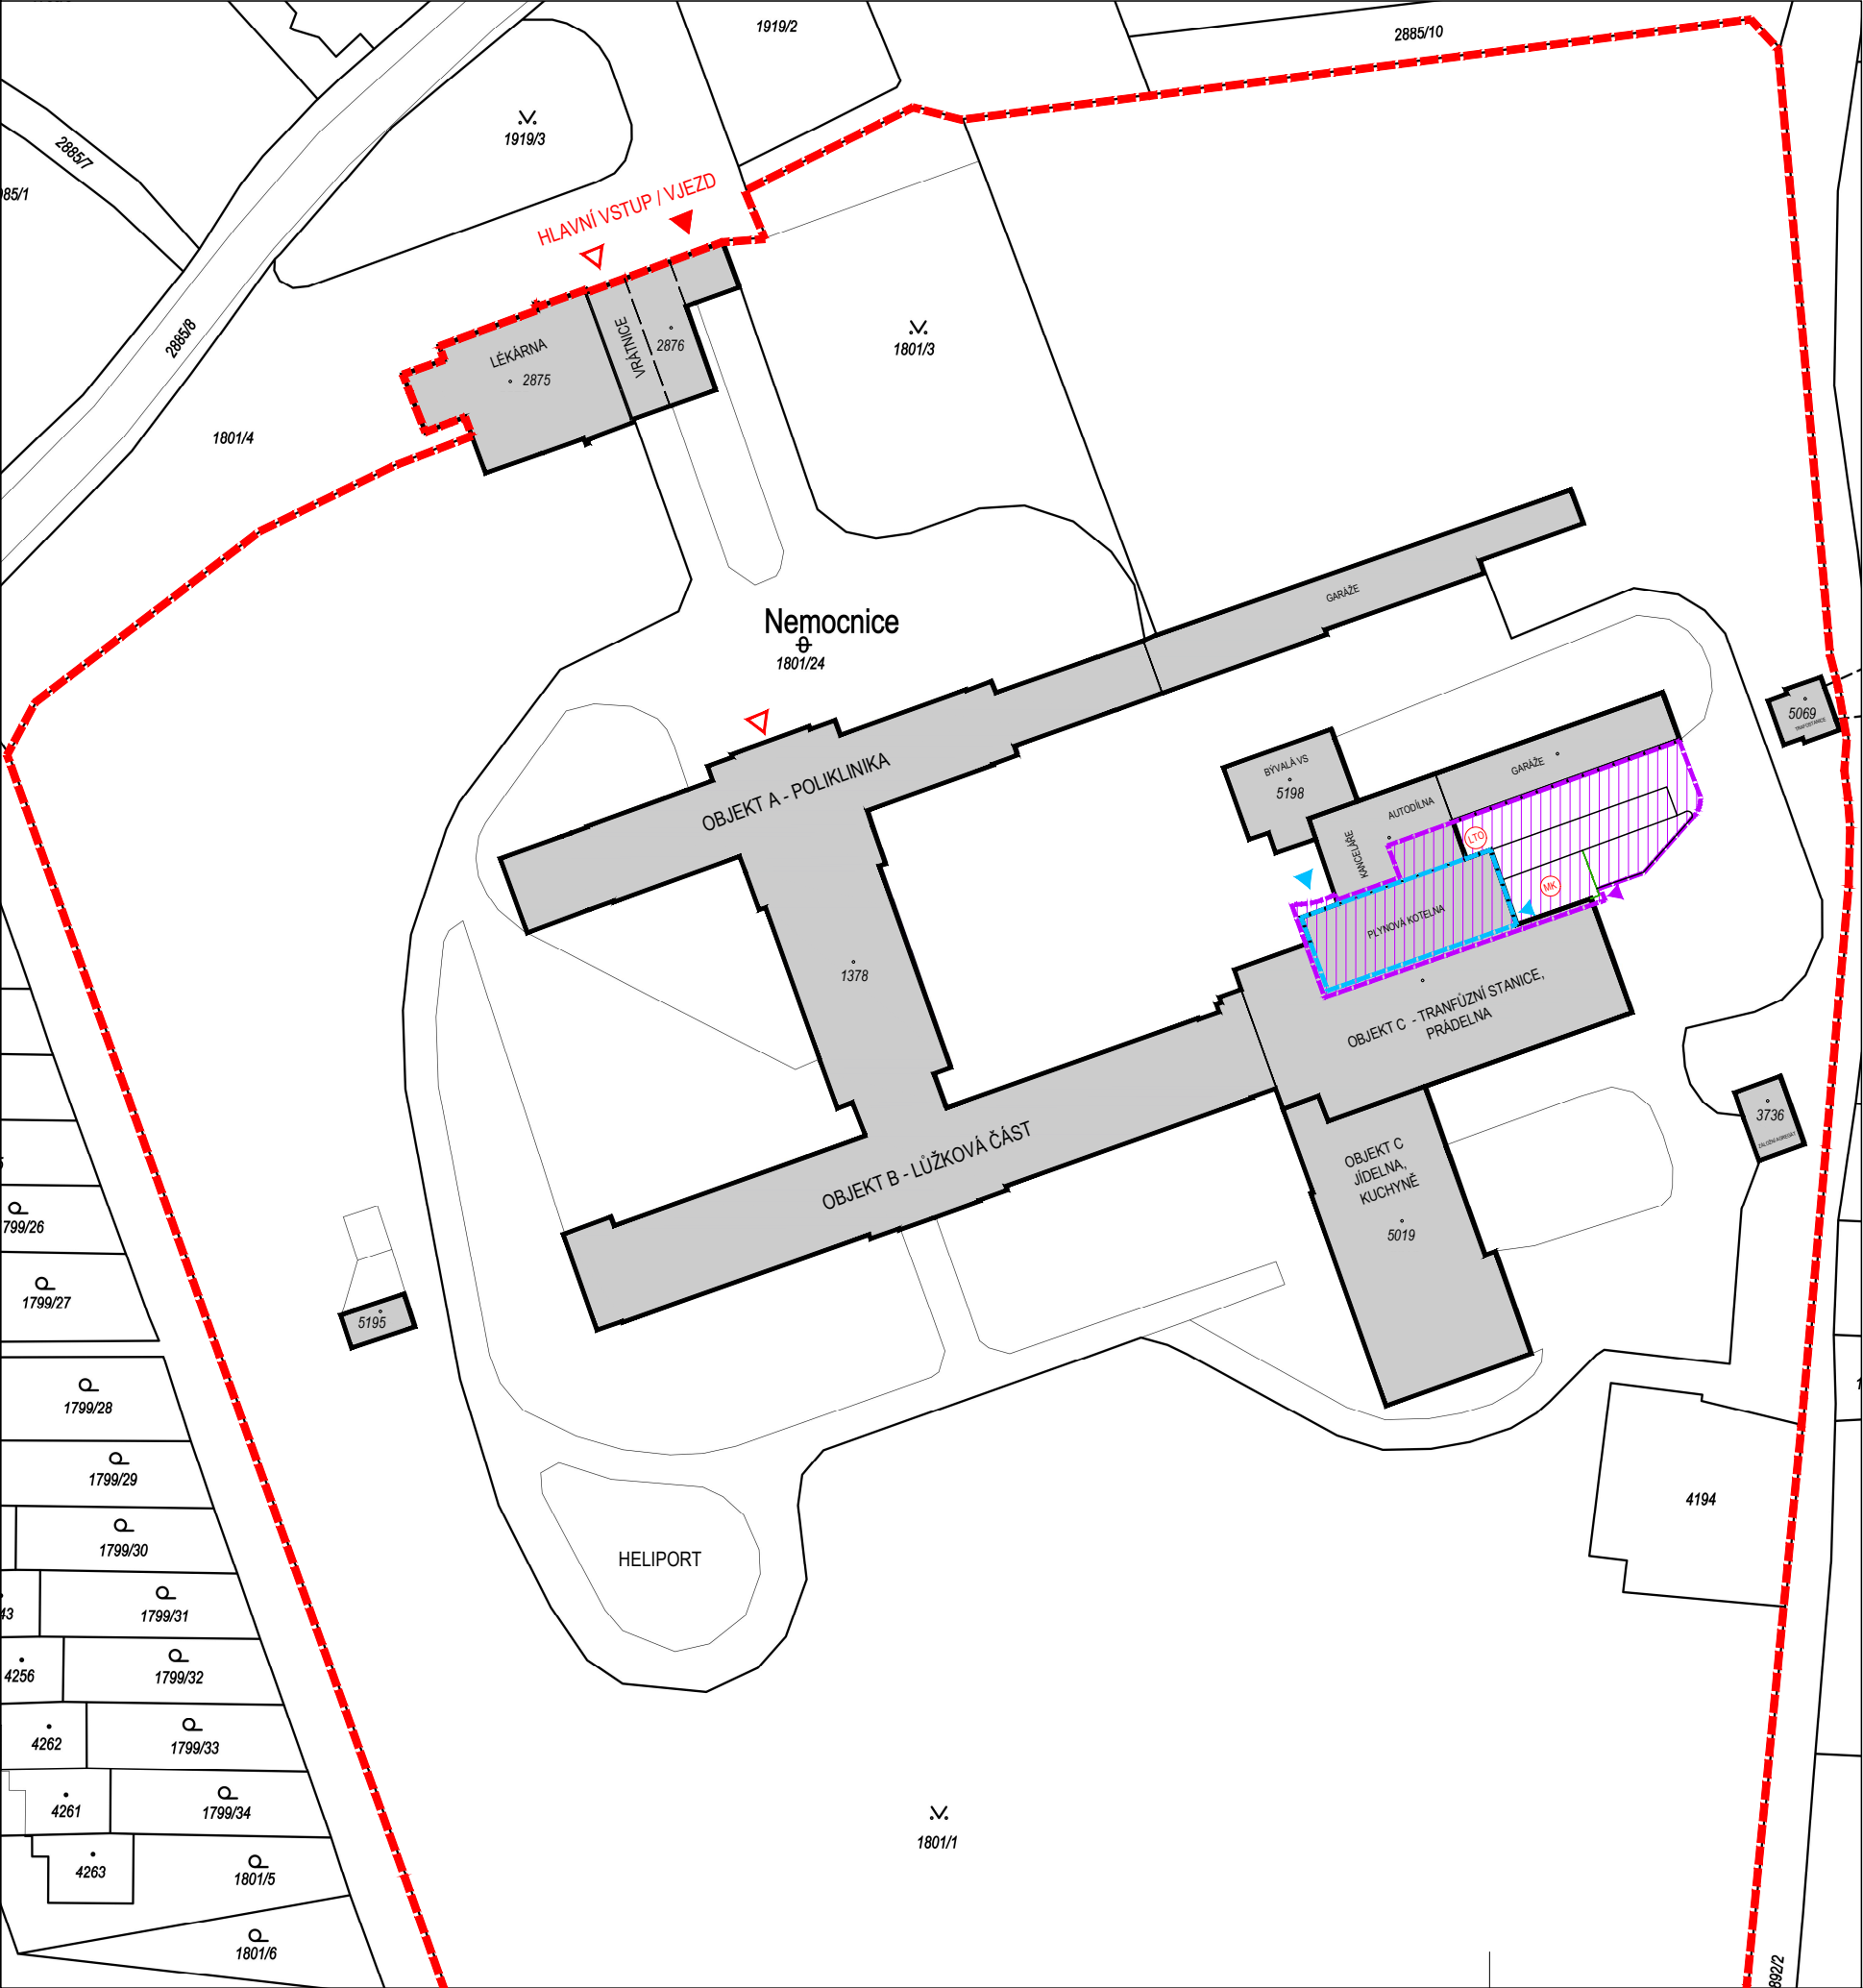

LEGENDA:

- HRANICE AREÁLU NEMOCNICE
- STAVBOU DOTČENÉ ÚZEMÍ
- HRANICE STAVENIŠTĚ (STAVBY)
- OPLOCENÍ MOBILNÍ KOTELNY
- STÁVAJÍCÍ OBJEKTY
- NOVÉ STÁČECÍ MÍSTO LTO
- UMÍSTĚNÍ MOBILNÍ KOTELNY
- HLAVNÍ VSTUP / VJEZD DO AREÁLU NEMOCNICE
- VSTUP OPLOCENÉHO PROSTORU MOBILNÍ KOTELNY
- VSTUPY DO PROSTORU STAVENIŠTĚ (STAVBY)

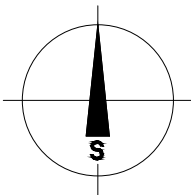

VÝTISK :

±0,000 = 383,250 m.n.m. BpV

INVESTOR:	Plzeňský kraj, Škroupova 1760/18, 301 00 Plzeň		
STAVBA:	REKONSTRUKCE PLYNOVÉ KOTELNY ROKYCANSKÉ NEMOCNICE		
MÍSTO STAVBY:	Rokycanská nemocnice, Voldužská 750, 337 01 Rokycany		
KRESLIL:	ODPOVĚDNÝ PROJEKTANT:	KOORDINOVAL:	
David ŠMÍD	Ing. M. ČERMÁK	David ŠMÍD	
OBJEKT:	-		
ČÁST:	C - Situační výkresy		
VÝKRES:	KATASTRÁLNÍ SITUAČNÍ VÝKRES		
FORMÁT:	2xA4	MĚŘÍTKO: 1:1000	ZAK. ČÍSLO: CKJ-10/2022-P39
DATUM:	04/2023		
STUPEŇ PD:	DZS/DPS		
SOUBOR:	C - SITUACE		
Tento výkres je majetkem společnosti ČKJ Projekt, spol. s r.o. Nesmí být použit a kopírován třetí osobou, či jinak s ním nakládat.			

Tento výkres je majetkem společnosti ČKJ Projekt, spol. s r.o. Nesmí být použit a kopírován třetí osobou, či jinak s ním nakládáno bez souhlasu společnosti.



ČKJ Projekt, spol. s r.o.
Kolbenova 159/7, 190 00 Praha 9
IČ. 452 80 495
kancelář :
Dolnoměcholupská 1418/12
102 00 Praha 10
mob. +420 603 801 400
E-mail : projekt@ckj.cz

Č. VÝKRESU:

C.2