


PŮDORYS 1.PP - DEMONTÁŽNÍ, BOURACÍ A VÝKOPOVÉ PRÁCE

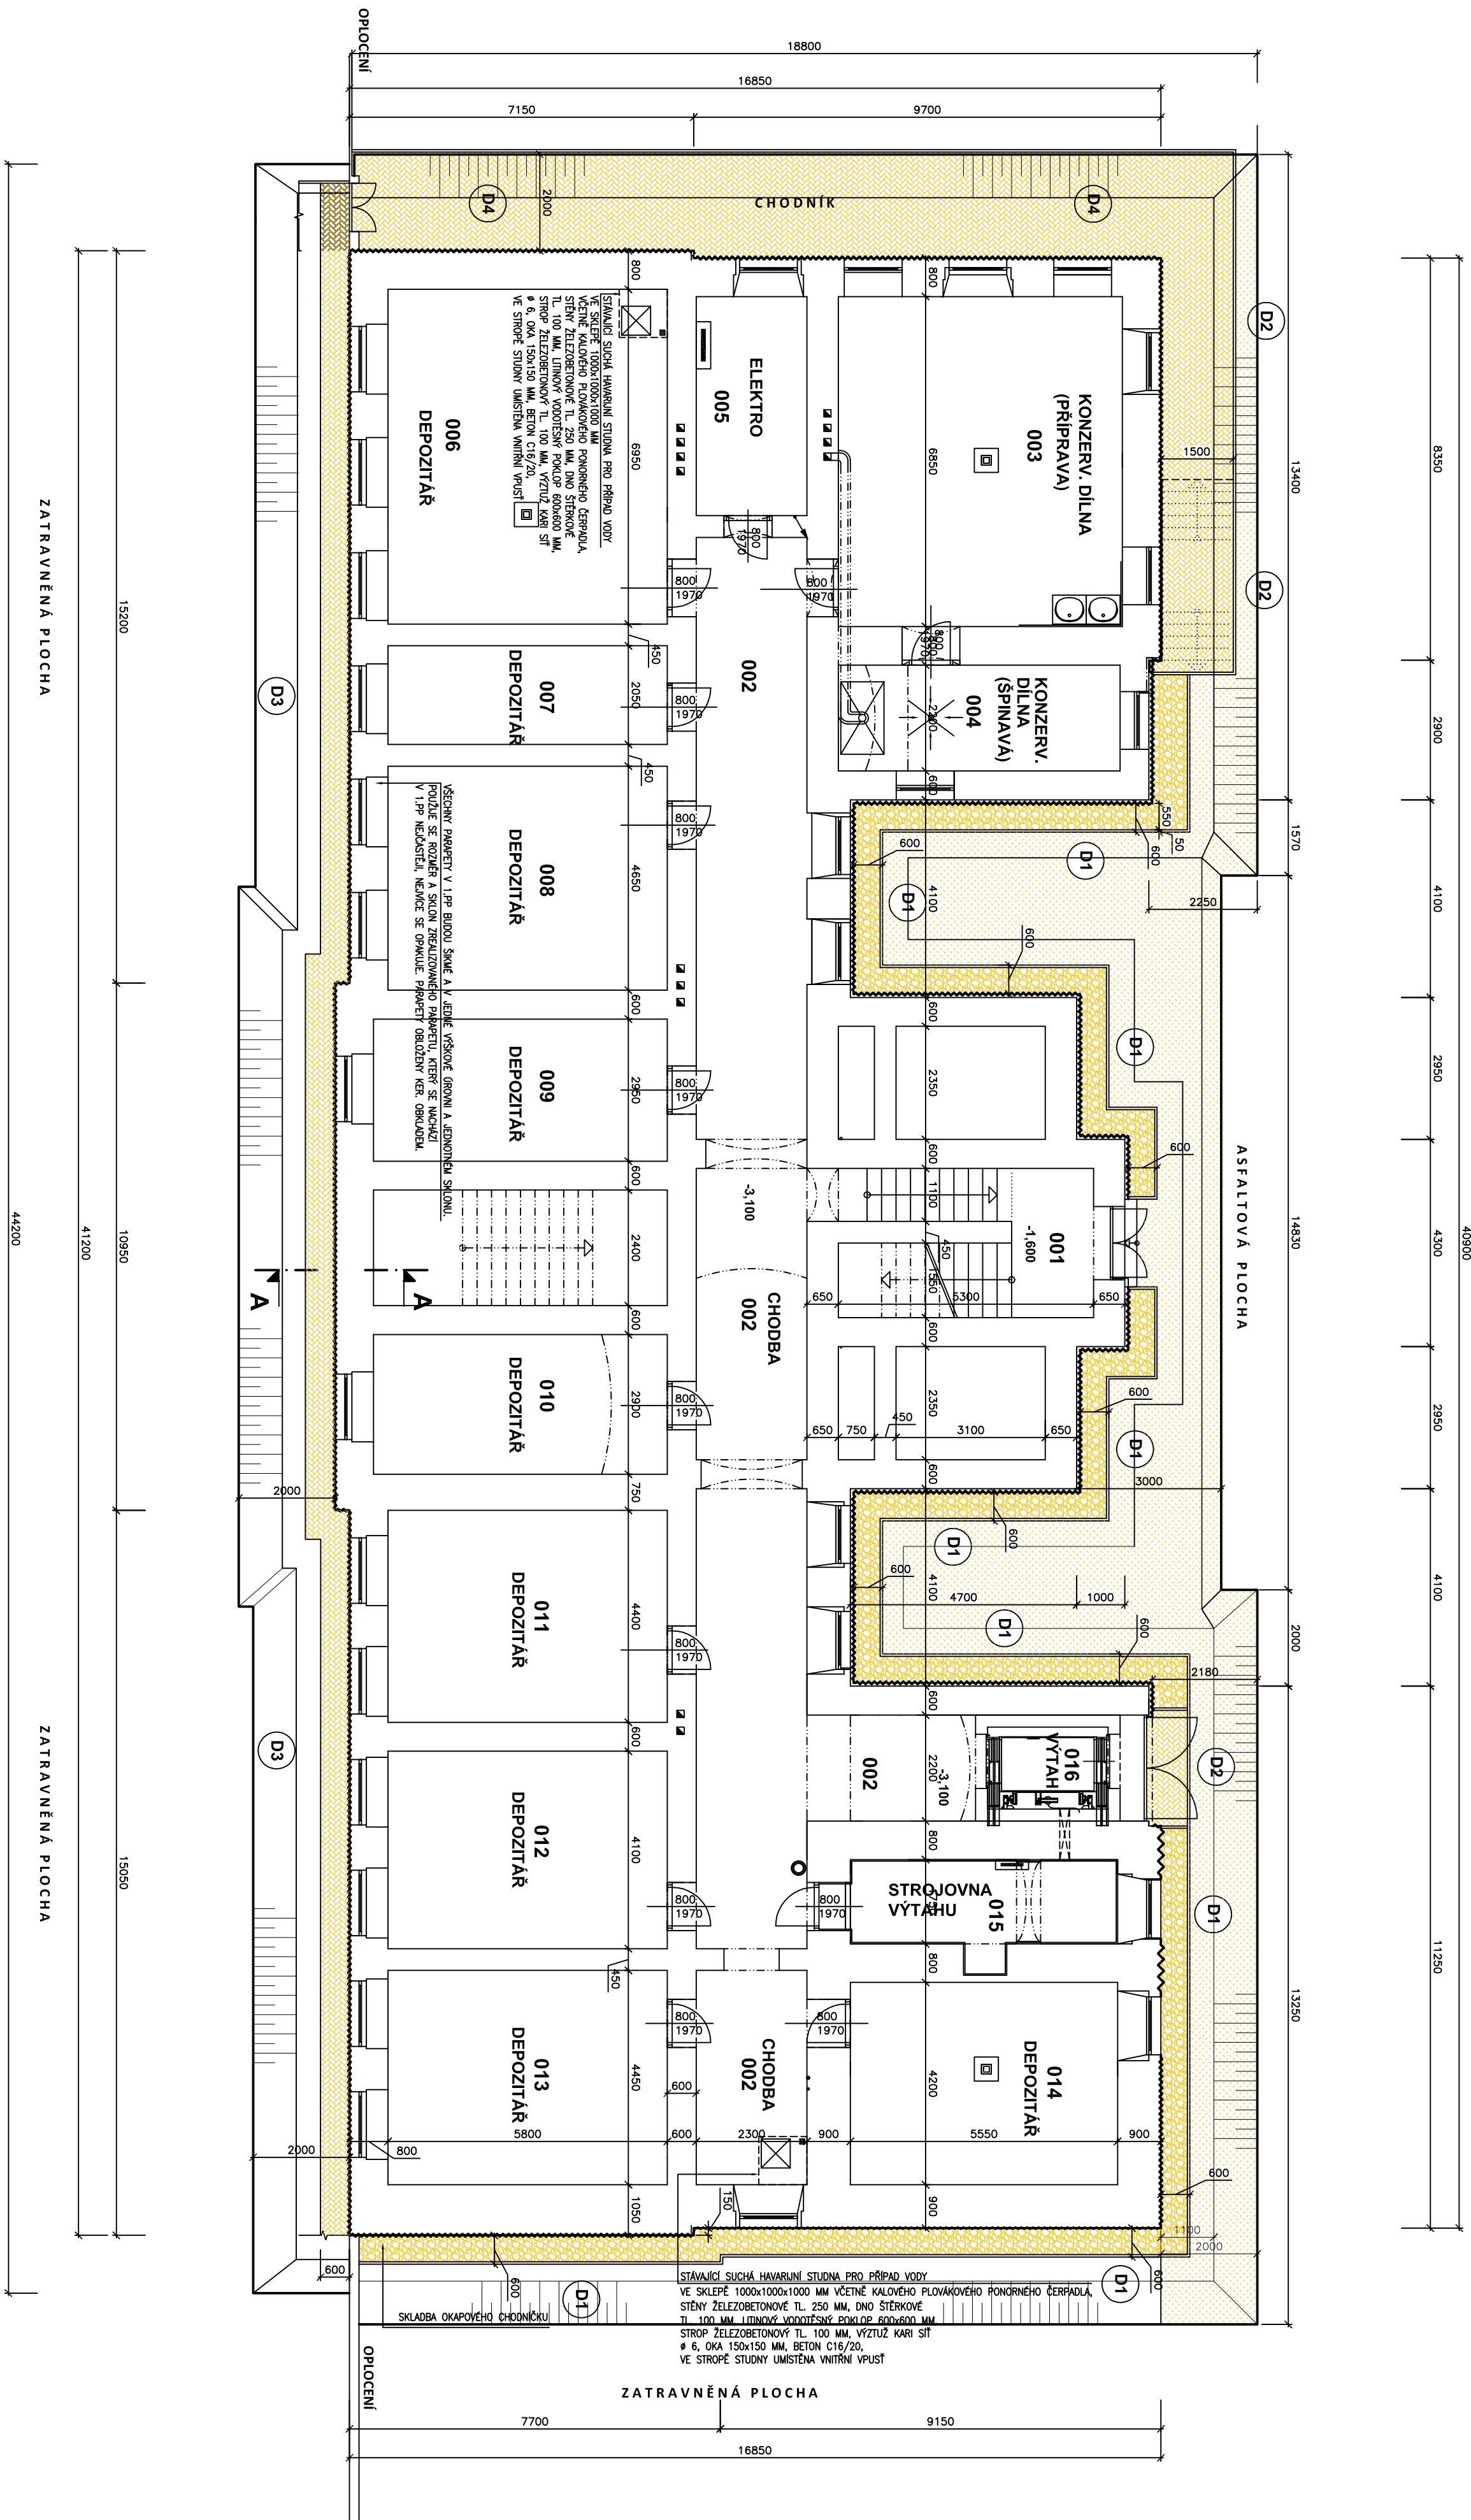


SKLADBY STÁVAJÍCÍCH OKOLNÍCH UPRAVENÝCH PLOCH :

- D1** - VYTVÁŘENÍ ROKLÍ POKRYTÍ - KACHLE TL. 100 MM
- STŘEDOK 8/16 TL. 150 MM
PO ULOŽENÍ SANKČNÍ PLOCHY UVESTI DO STAVU DLE PROJEKTU !
- D2** - BETONOVÁ ZÁKLADNA DLAŽBY TL. 80 MM
- STŘEDOK 8/8 TL. 50 MM
- STŘEDOK 8/16 TL. 150 MM
- STŘEDOK 8/16 TL. 150 MM
- ZEMĚNIN PŮDA
STAVBA ZÁKLADY DLAŽBY V CHODBĚ SE ROZŠÍŘENÍ V CÍLE 5/8
PO ULOŽENÍ SANKČNÍ PLOCHY UVESTI DO STAVU DLE PROJEKTU !
- D3** - STAVBA ZÁKLADY DLAŽBY V CHODBĚ SE ROZŠÍŘENÍ V CÍLE 5/8
PO ULOŽENÍ SANKČNÍ PLOCHY UVESTI DO STAVU DLE PROJEKTU !
- D4** - STAVBA ZÁKLADY DLAŽBY V CHODBĚ SE ROZŠÍŘENÍ V CÍLE 5/8
PO ULOŽENÍ SANKČNÍ PLOCHY UVESTI DO STAVU DLE PROJEKTU !


SANAČNÍ PRÁCE NA ODVLHČENÍ SUTERÉNNÍHO ZDIVA
DEMONTÁŽNÍ, BOURACÍ A VÝKOPOVÉ PRÁCE - SVISLÝ ŘEZ

Měřítko : 1 : 25

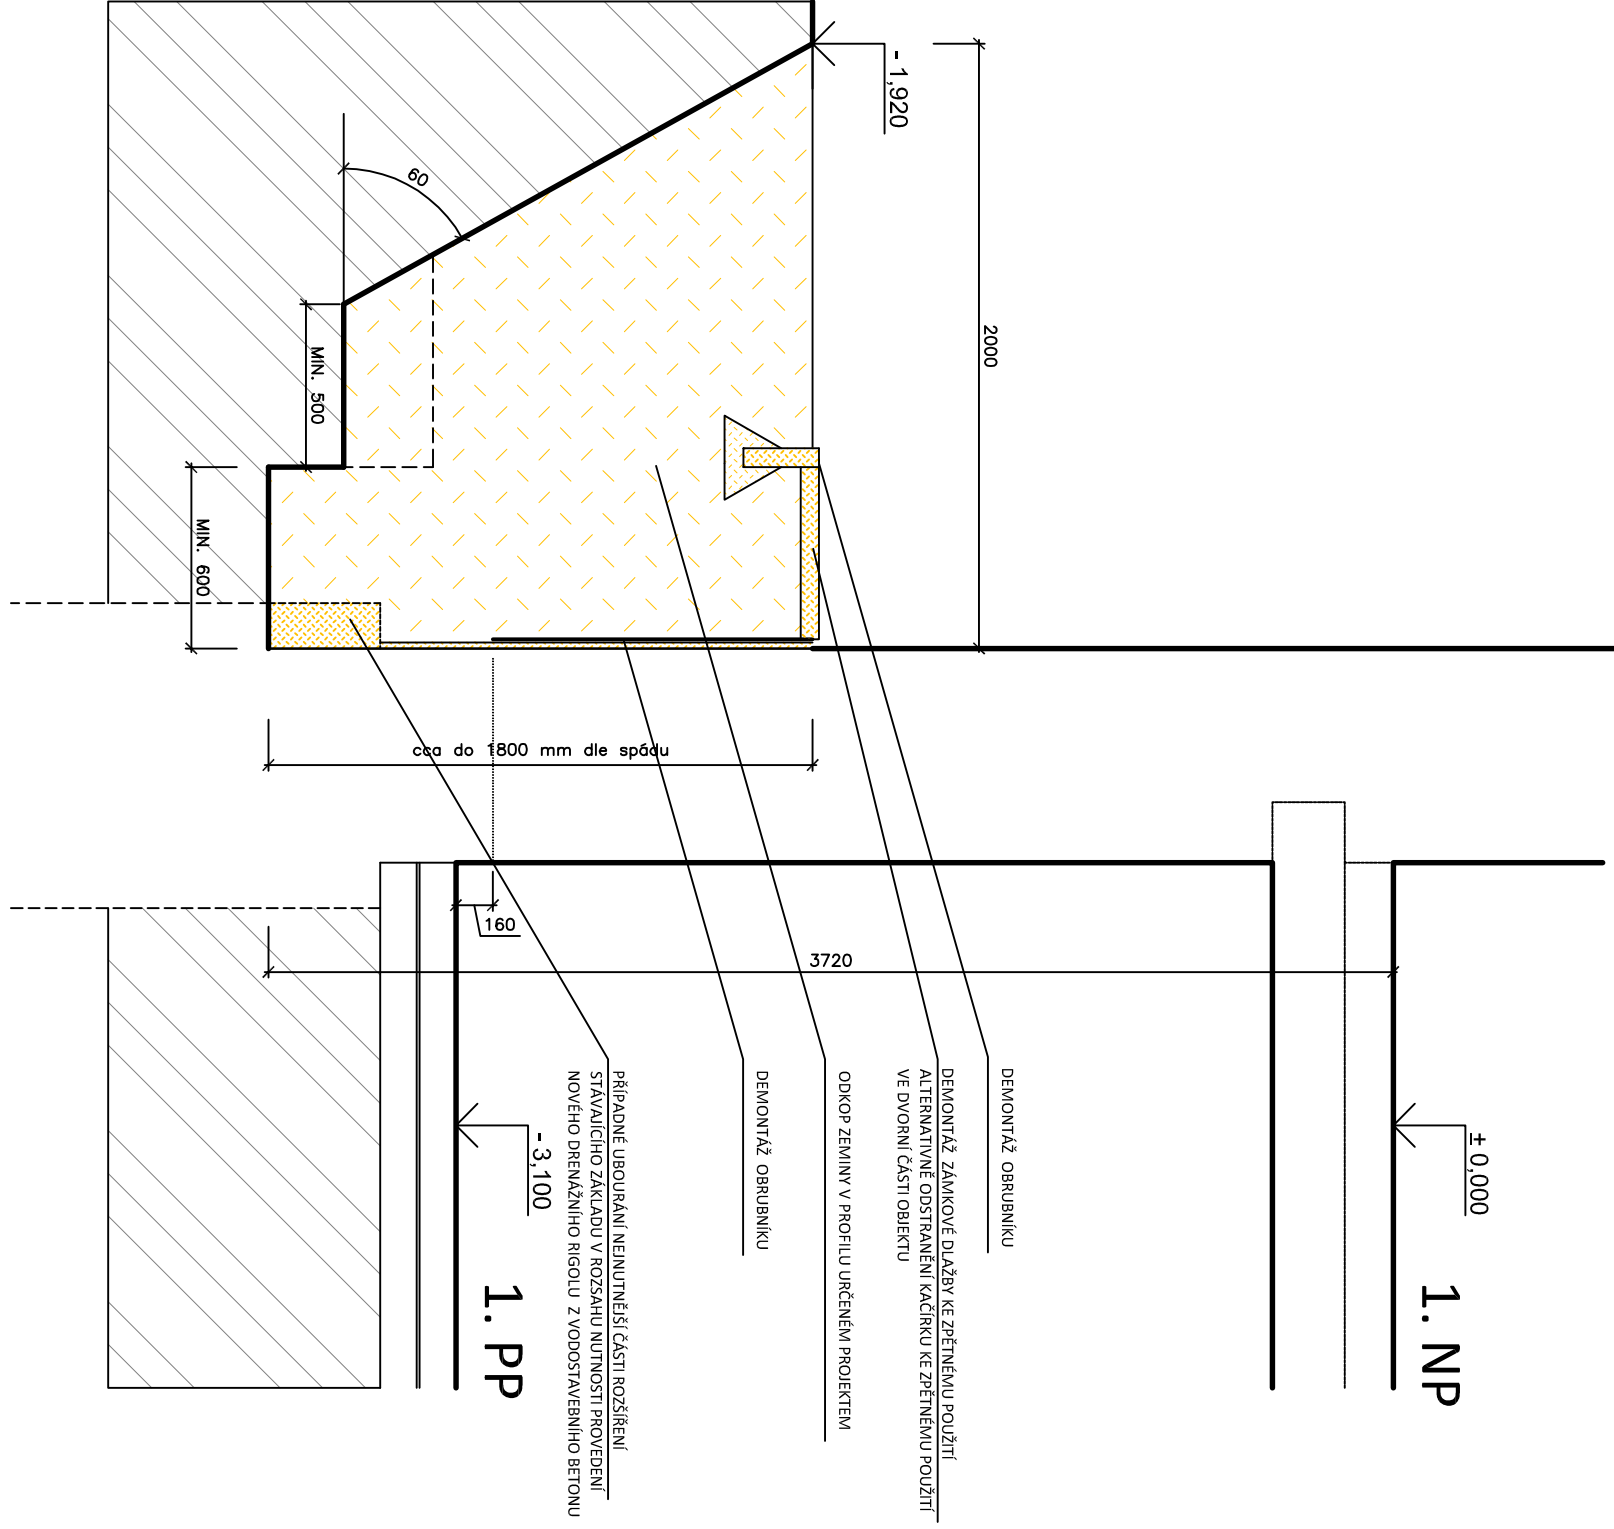

LEGENDA:

- BOURACÍ STAVBA** - DEMONTÁŽNÍ PRÁCE
- STAVBA KACHLEK** - ULOŽIT NA MEZEPLOCHU
- STAVBA DEMONTÁŽNÍ ZÁKLADY DLAŽBY** - ULOŽIT NA MEZEPLOCHU

			
Ved. projektant	Zodp. projektant	Zpracoval	
Ing. J. Vrálek	Ing. J. Vrálek	Ing. J. Vrálek	
Investor	Západočeské muzeum v Praze, Kopeckého sady 357/2, 30100, Praha		
Starobýžakos			
SANAČNÍ PRÁCE NA ODVLHČENÍ SUTERÉNNÍHO ZDIVA OBJEKTU ZÁPADOČESKÉHO MUZEA V PRAZE, UL. MLÁDEŽNÍKU 228, ROKYCANY			
Osbah výkresu			
BOURACÍ A VÝKOPOVÉ PRÁCE			
</			