

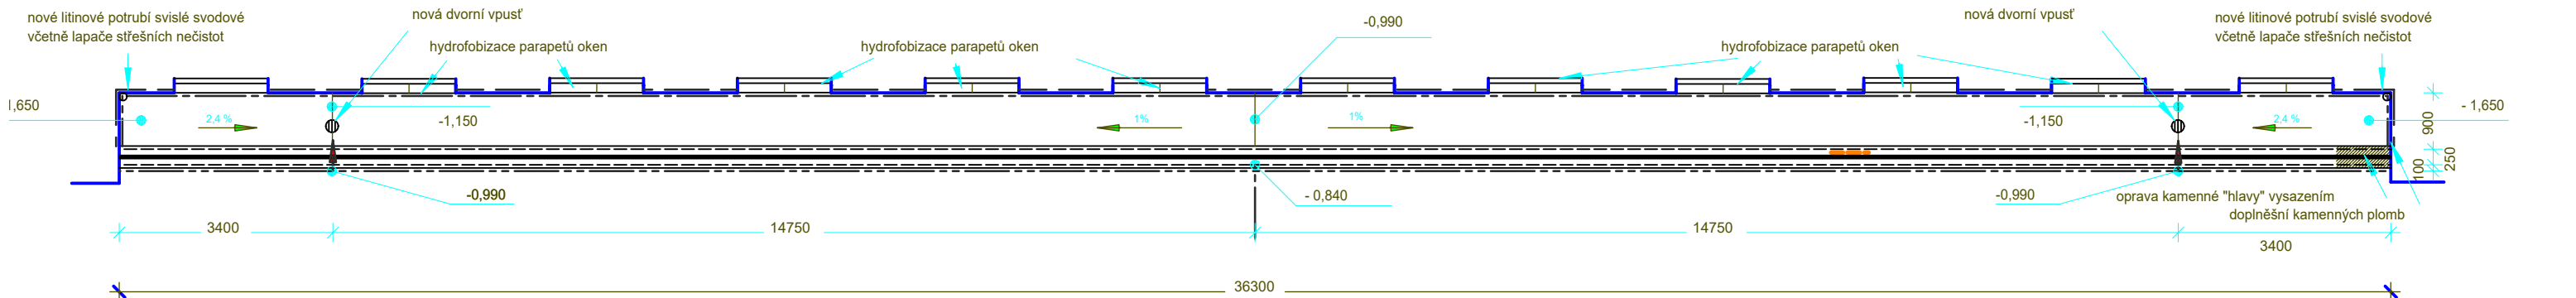


Půdorys andlického dvorku

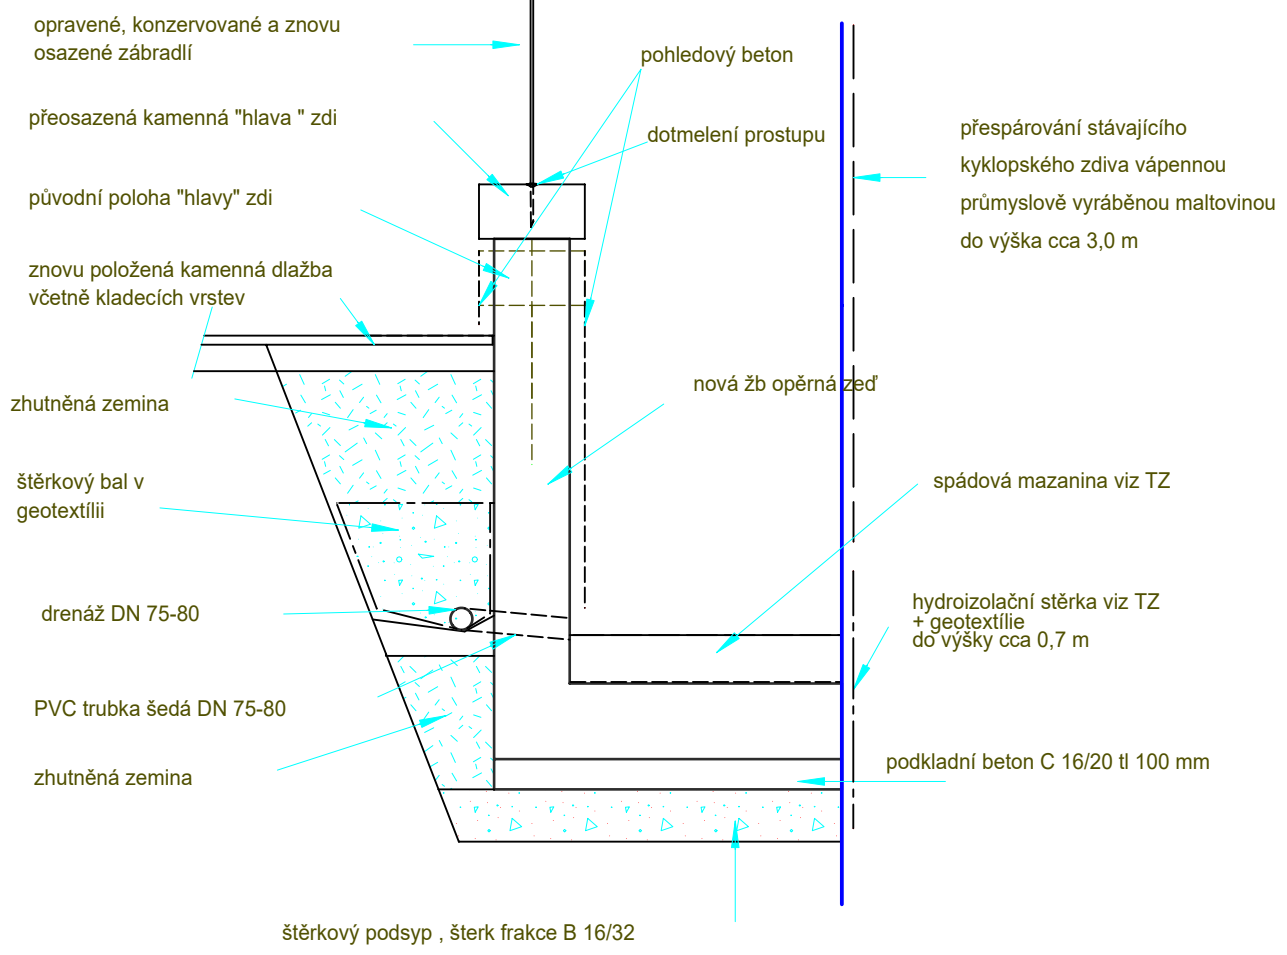

Pohled na andlický dvorek

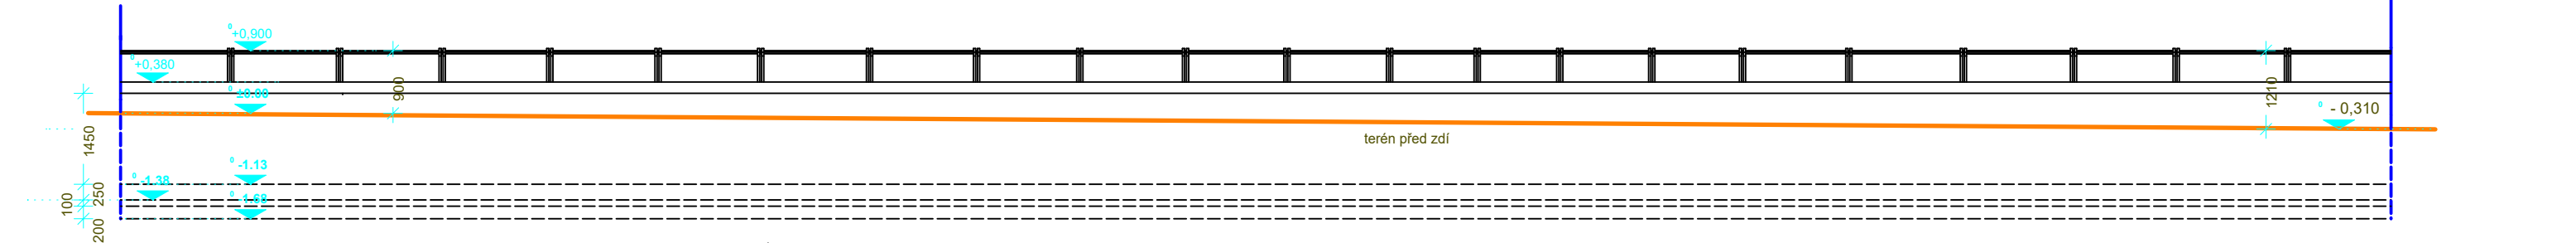

Legenda :

- spárování vápennou maltovinou
- opravná maltovina
- hydroizolační stěrka

Poznámka:

Všechny rozměry je nutno na místě ověřit. Projektant si vymínjuje přizvání ke kontrole úpravy podkladní zeminy a v případě veškerých změn oproti PD.

<div></div> <div>ING. TOMÁŠ KOSTOHRYZ - PROJEKČNÍ ATELIÉR</div> <div>Rekonstrukce a sanace historických budov</div> <div>Štěnovice, V koutě 4, 332 09, tel: 606 723 823,E- mail: tkostohryz@post.cz, http: //www.kostohryz.cz</div>			
Místo stavby :	Plzeň, Chodské nám., Soukenická a Kozinova ulice		Stupeň PD: dps
Název stavby :	Stavební úpravy anglických dvorků		otisk aut.razítka:
Objednavatel:	SPŠ stavební, Plzeň, Chodské nám. 2		
OBSAH :	Stavební úpravy bočního dvorku v Kozinově ulici		
Zpracoval:	Ing. Tomáš Kostohryz, aut. Ing		
Č. výkresu: 4	Datum :5/2023	Měřítko: 1:100	