




PŮDORYS STÁVAJÍCÍHO STAVU
M1:100

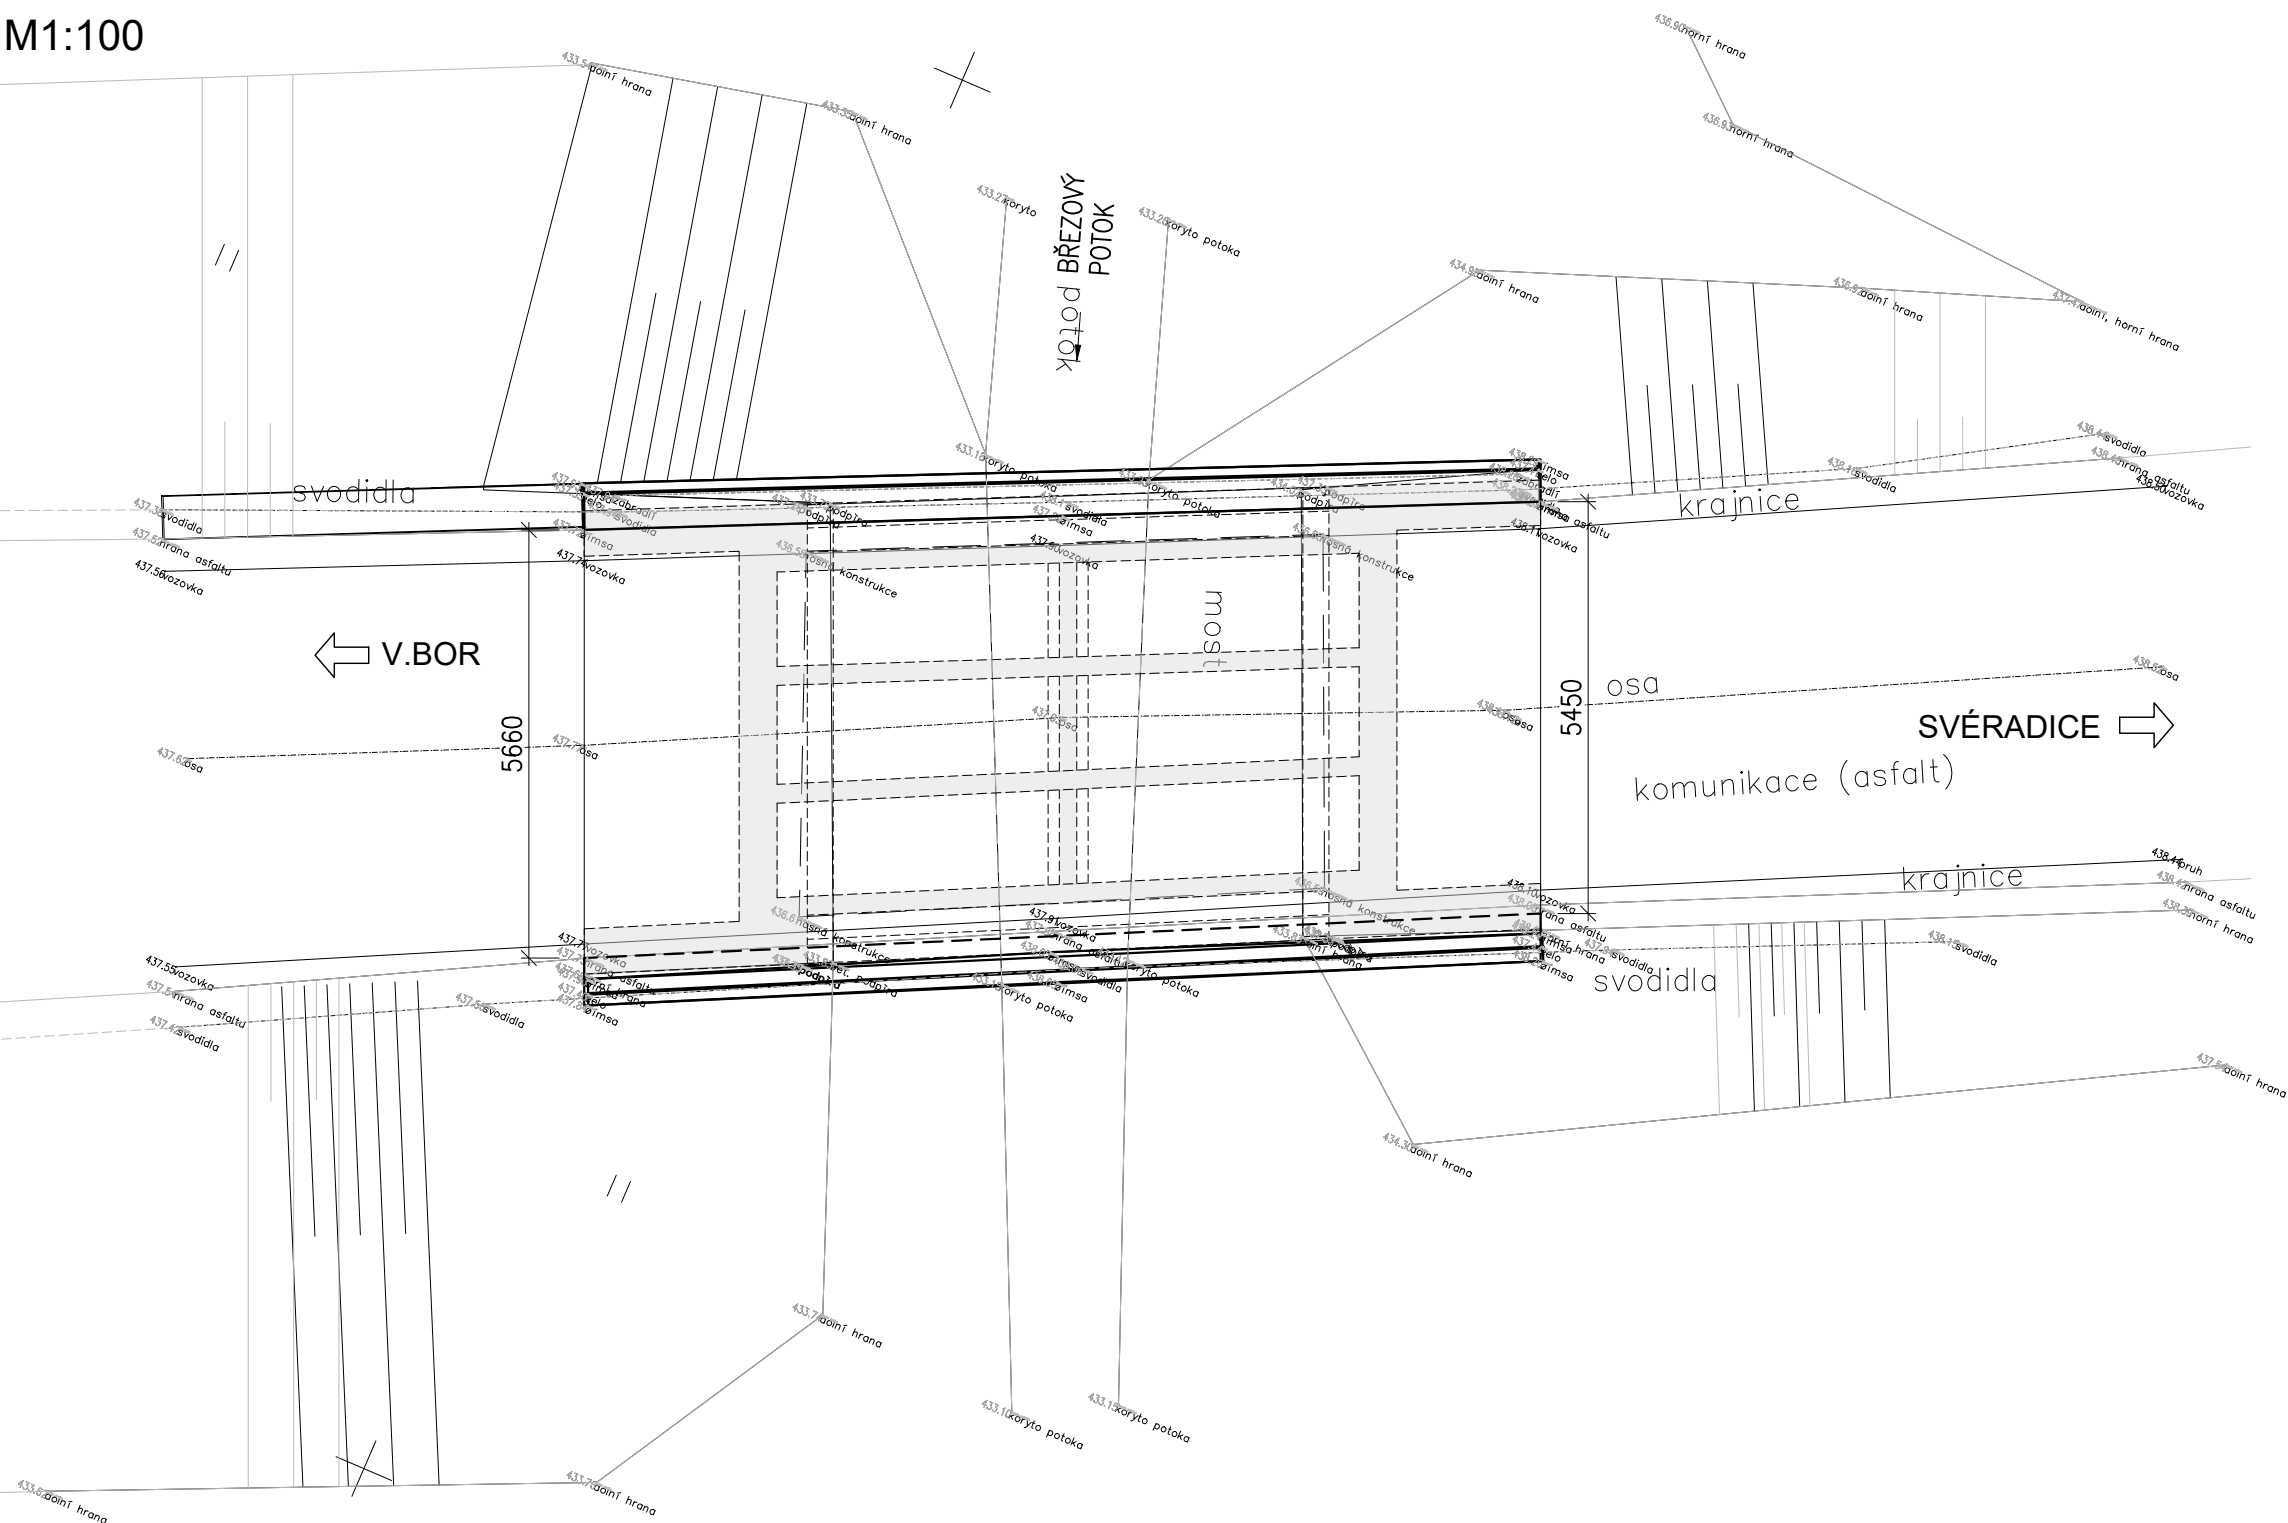


POHLED NA VÝTOK
M1:100

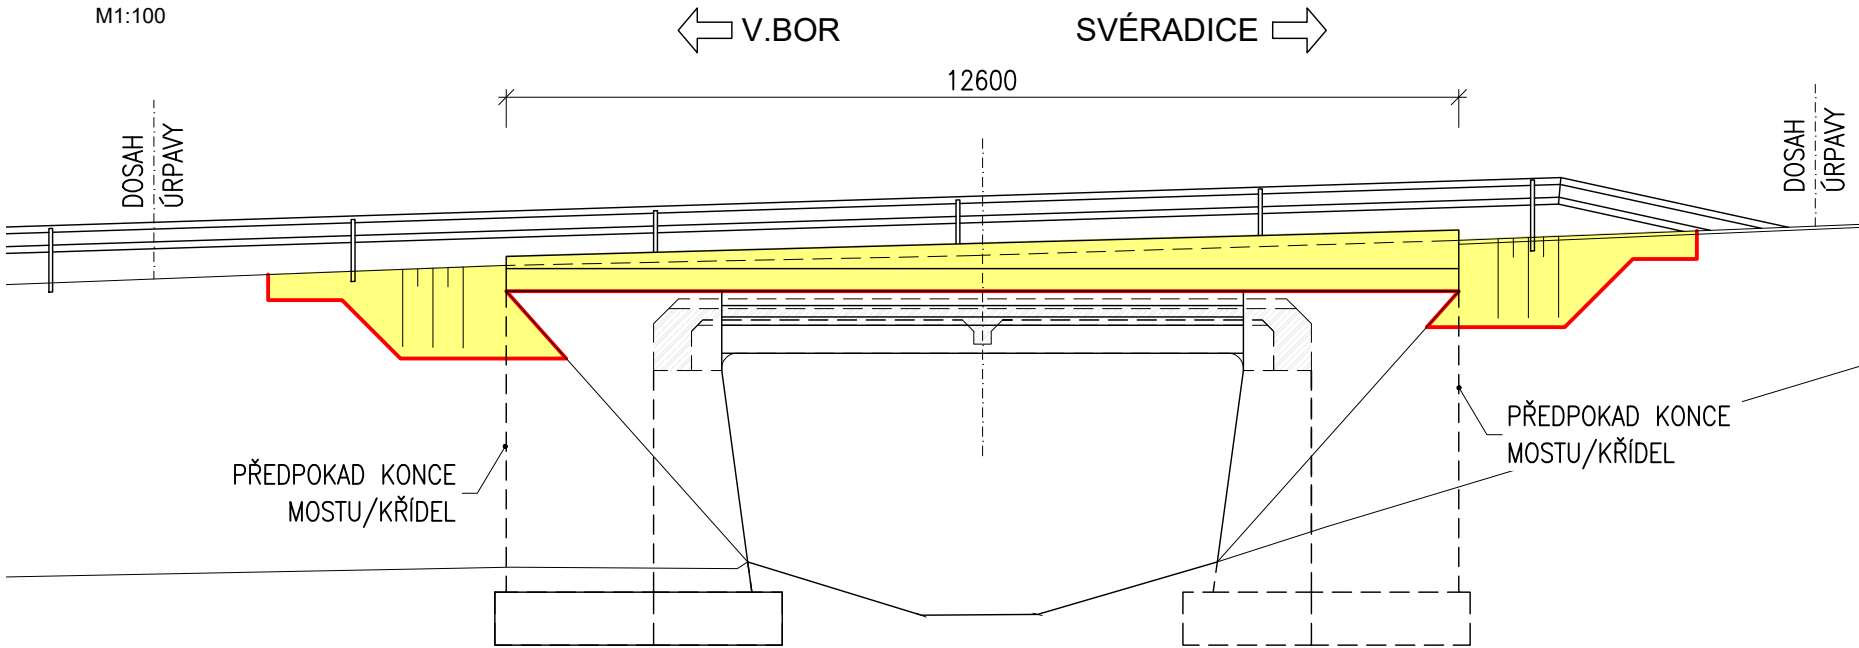

POHLED NA VTOK
M1:100

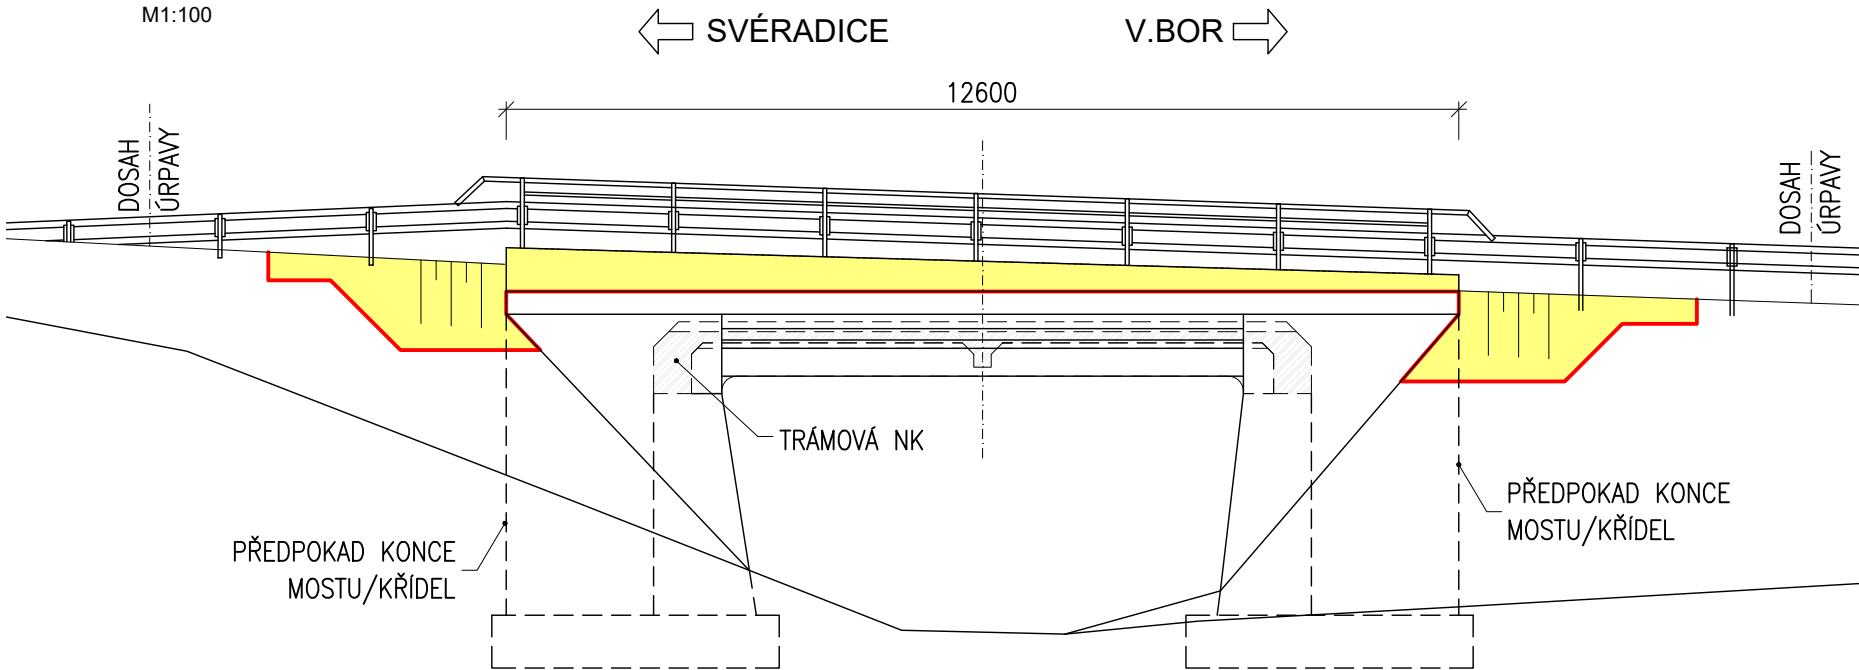

VZOROVÝ PŘÍČNÝ ŘEZ UPROSTŘED MOSTU
M1:25

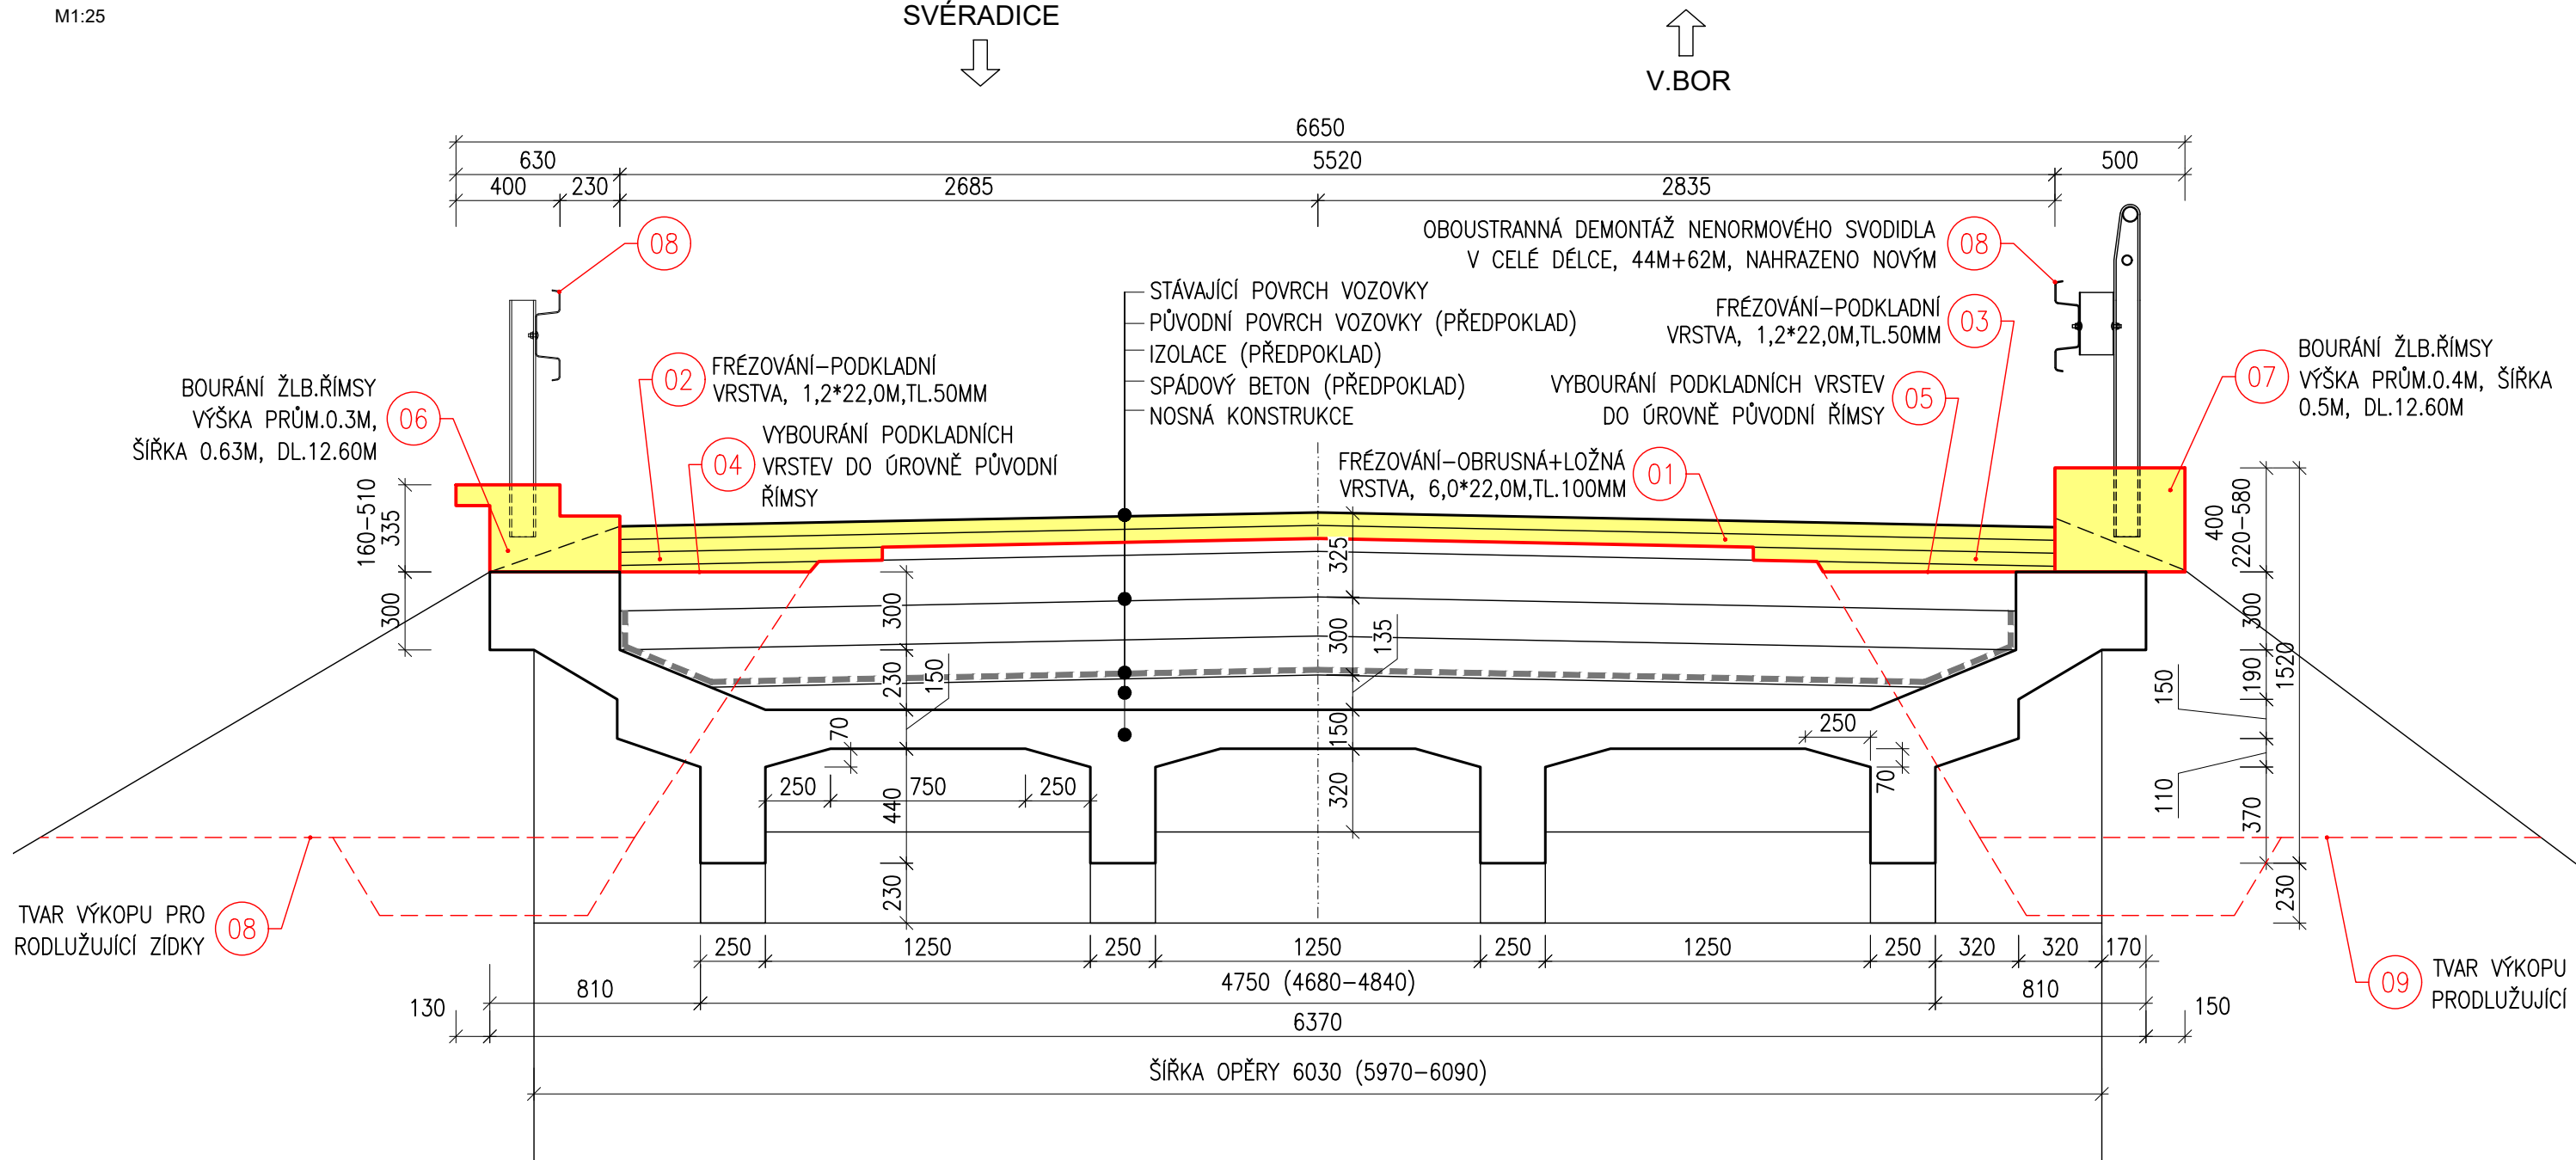

Zjednodušená dokumentace dle SoD

Investor a budoucí správce: SÚSPK Správa a údržba silnic Plzeňského kraje, p.o. Koterovská 162, 326 00 Plzeň IČ: 72053119	
Zhotovitel PD: Ing. Marcel Zoufálek IČO: 06275036 autorizovaný inženýr pro mosty a inženýrské konstrukce číslo autorizace: 0301495	
Projektování mostních konstrukcí Projektování inž. konstrukcí betonových, ocelových a dřevěných Statické a dynamické posudky Inženýrská činnost	
U Koupaliště 845/14, Karlovy Vary, PSČ 360 05 tel: +420 730 164 392 e-mail: mzoufalek@seznam.cz	
Název stavby: Oprava na mostech ev. č. 174 - 018 a ev. č. 174 - 019 u obce Velký Bor	
Č. zakázky: 2023-03 Datum: 2023/04	
Obec: VELKÝ BOR Kraj: PLZEŇSKÝ	
Měřítko: 1:100,25	
Název objektu:	
Stupeň PD: ZD	
Název přílohy: 174-018 - STÁVAJÍCÍ STAV, BOURÁNÍ	
Číslo přílohy: 04 Souprava:	