


ROZVRŽENÍ:

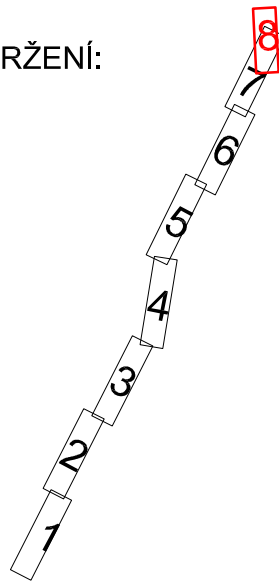


UPOZORNĚNÍ!


Zákres inženýrských sítí je pouze informativní. Před zahájením zemních prací je důležité, aby zhotovitel požádal jednotlivé správce inženýrských sítí o jejich přesné vytyčení v terénu.

LEGENDA:

- Nový stav silniční komunikace
- Geodetické zaměření
- Hranice katastrálního území
- Katastrální hranice
- Kabel nízkého napětí, podzemní
- Chránička toků
- Kabel telekomunikační, nadzemní
- Kabel telekomunikační, podzemní
- Kabel vysoké napětí, nadzemní

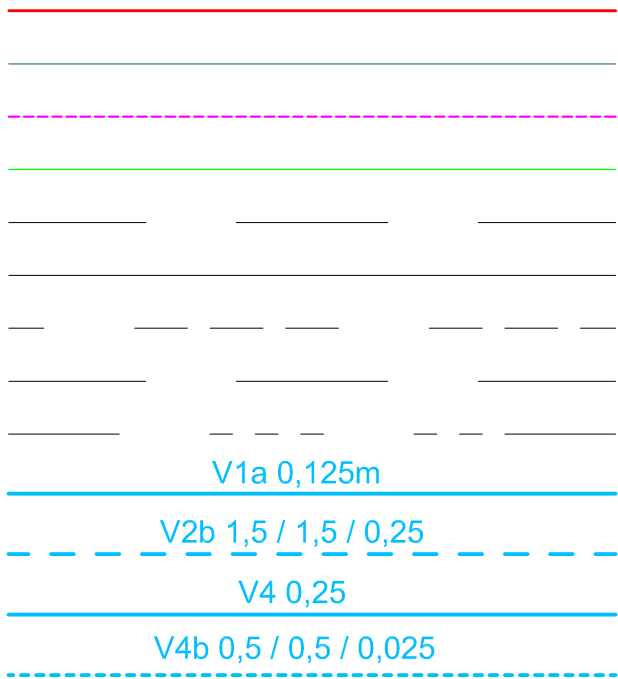

VDZ



EXACT CONTROL SYSTEM a.s.

Vítězné náměstí 576/1, 160 00 Praha 6, www.teamexact.com

Projekt: Vypracování projektové dokumentace pro provádění stavby (PDPS) a zpracování samostatného neoceněného soupisu prací vč. výkazu výměr			
Lokalita: II/193 Borovice - Pocinovice		k.ú. Pocinovice u Semnévic k.ú. Borovice u Horšovského Týna	
Objednatel: Správa a údržba silnic Plzeňského kraje, p.o.			
Zpracovatel: Maxim Novotný		Zodp. projektant: Ing. Martin Vlk	
Technická kontrola: Ing. Filip Rauš			
Název částí			
C.2.8 KOORDINAČNÍ SITUACE STAVBY, část 8			
Souřadnicový systém: JTSK	Výškový systém: Bpv	Formát: 8xA4	Měřítko: 1:250