


ROZVRŽENÍ:

UPOZORNĚNÍ!

Zákres inženýrských sítí je pouze informativní. Před zahájením  
zemních prací je důležité, aby zhotovitel požádal jednotlivě  
správce inženýrských sítí o jejich přesné vytyčení v terénu.

LEGENDA:

- Nový stav silniční komunikace
- Geodetické zaměření
- Hranice katastrálního území
- Katastrální hranice
- Kabel nízkého napětí, podzemní
- Chráněná toku
- Kabel telekomunikační, nadzemní
- Kabel telekomunikační, podzemní
- Kabel vysoké napětí, nadzemní

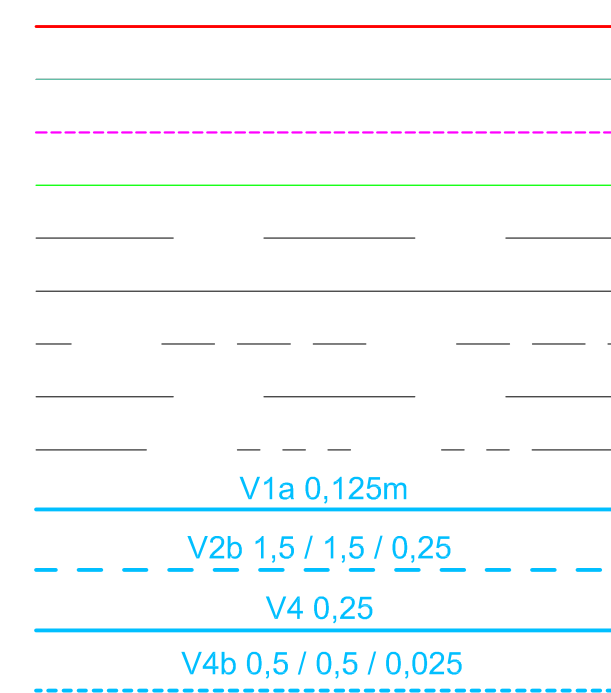

VDZ

**EXACT CONTROL SYSTEM a.s.**  
Vítězné náměstí 576/1, 160 00 Praha 6, www.teamexact.com

Projekt:	Výpracovní projektová dokumentace pro provedení stavby (POPS) a zpracování samostatného inženýrského souhrnu prací vč. výkazu výměr	K.ú. Podčínovice u Semnévíc
Lokalita:	II/193 Borovnice - Podčínovice	K.ú. Borovnice u Horšovského Týna
Objednatel:	Správa a údržba silnic Plzeňského kraje, p.o.	
Zpracovatel:	Maxim Novotný	Zodp. projektant: Ing. Martin Vlk
Technická kontrola:	Ing. Filip Raus	

Název části  
**C.2.5 KOORDINAČNÍ SITUACE STAVBY, část 5**

Souřadnicový systém: JTSK	Výškový systém: Bpv	Formát: 22x44	Měřítko: 1:250
---------------------------	---------------------	---------------	----------------

