


PŘÍČNÝ ŘEZ A-A

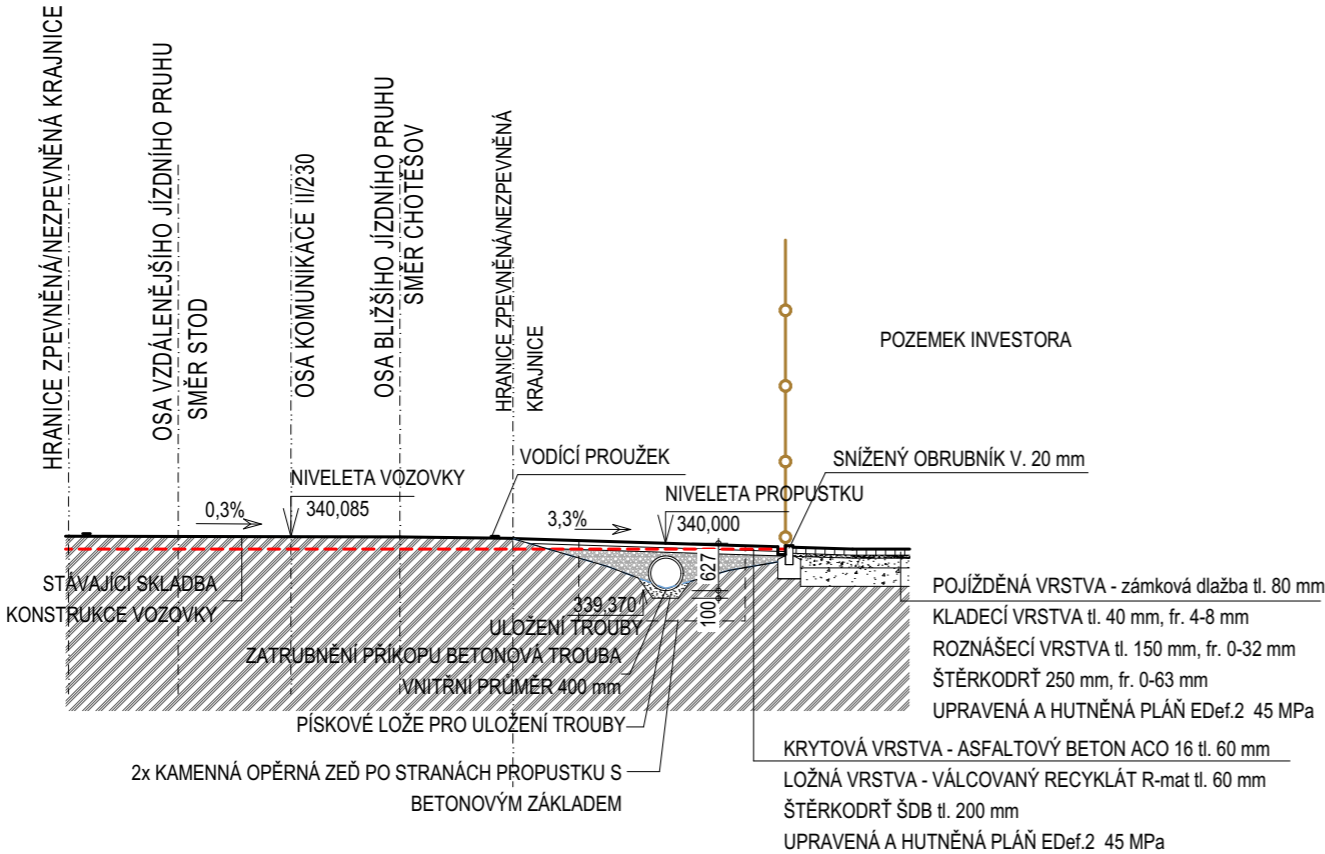

LEGENDA

- OSA VOZOVKY
- OSY JÍZDNÍCH PRUHŮ
- NOVÉ ZPEVNĚNÉ PLOCHY NA POZEMKU INVESTORA
- PLOCHY ZELENĚ NA POZEMKU INVESTORA
- HRANICE POZEMKU INVESTORA
- ASFALTOVÁ PLOCHA = PLOCHA SJEZDU NA POZEMKU PLZEŇSKÉHO KRAJE - 20 m<sup>2</sup>

 <p>ATELIER U5 s.r.o. K Zaječskému vrchu 904 Klatovy IV, 339 01 IČ: 263 70 646 tel.: +420 376 322 006 www: http://www.atelier-u5.cz</p>		INVESTOR: Centrum sociálních služeb Stod, p.o., Hradecká 907, 339 01 Stod		STUPEŇ PD: <b>SJEZD</b>
		OBSAH: Sjezd na p.č. 1420, k. ú. Mantov		ČÍSLO SOUPRAVY:
		AUTOR: Atelier U5 s.r.o.	DATUM: 03/2024	MĚŘÍTKO: 1:100
		VÝKRES: DOPRAVNÍ ŘEŠENÍ - PŮDORYS A ŘEZ SJEZDEM		