
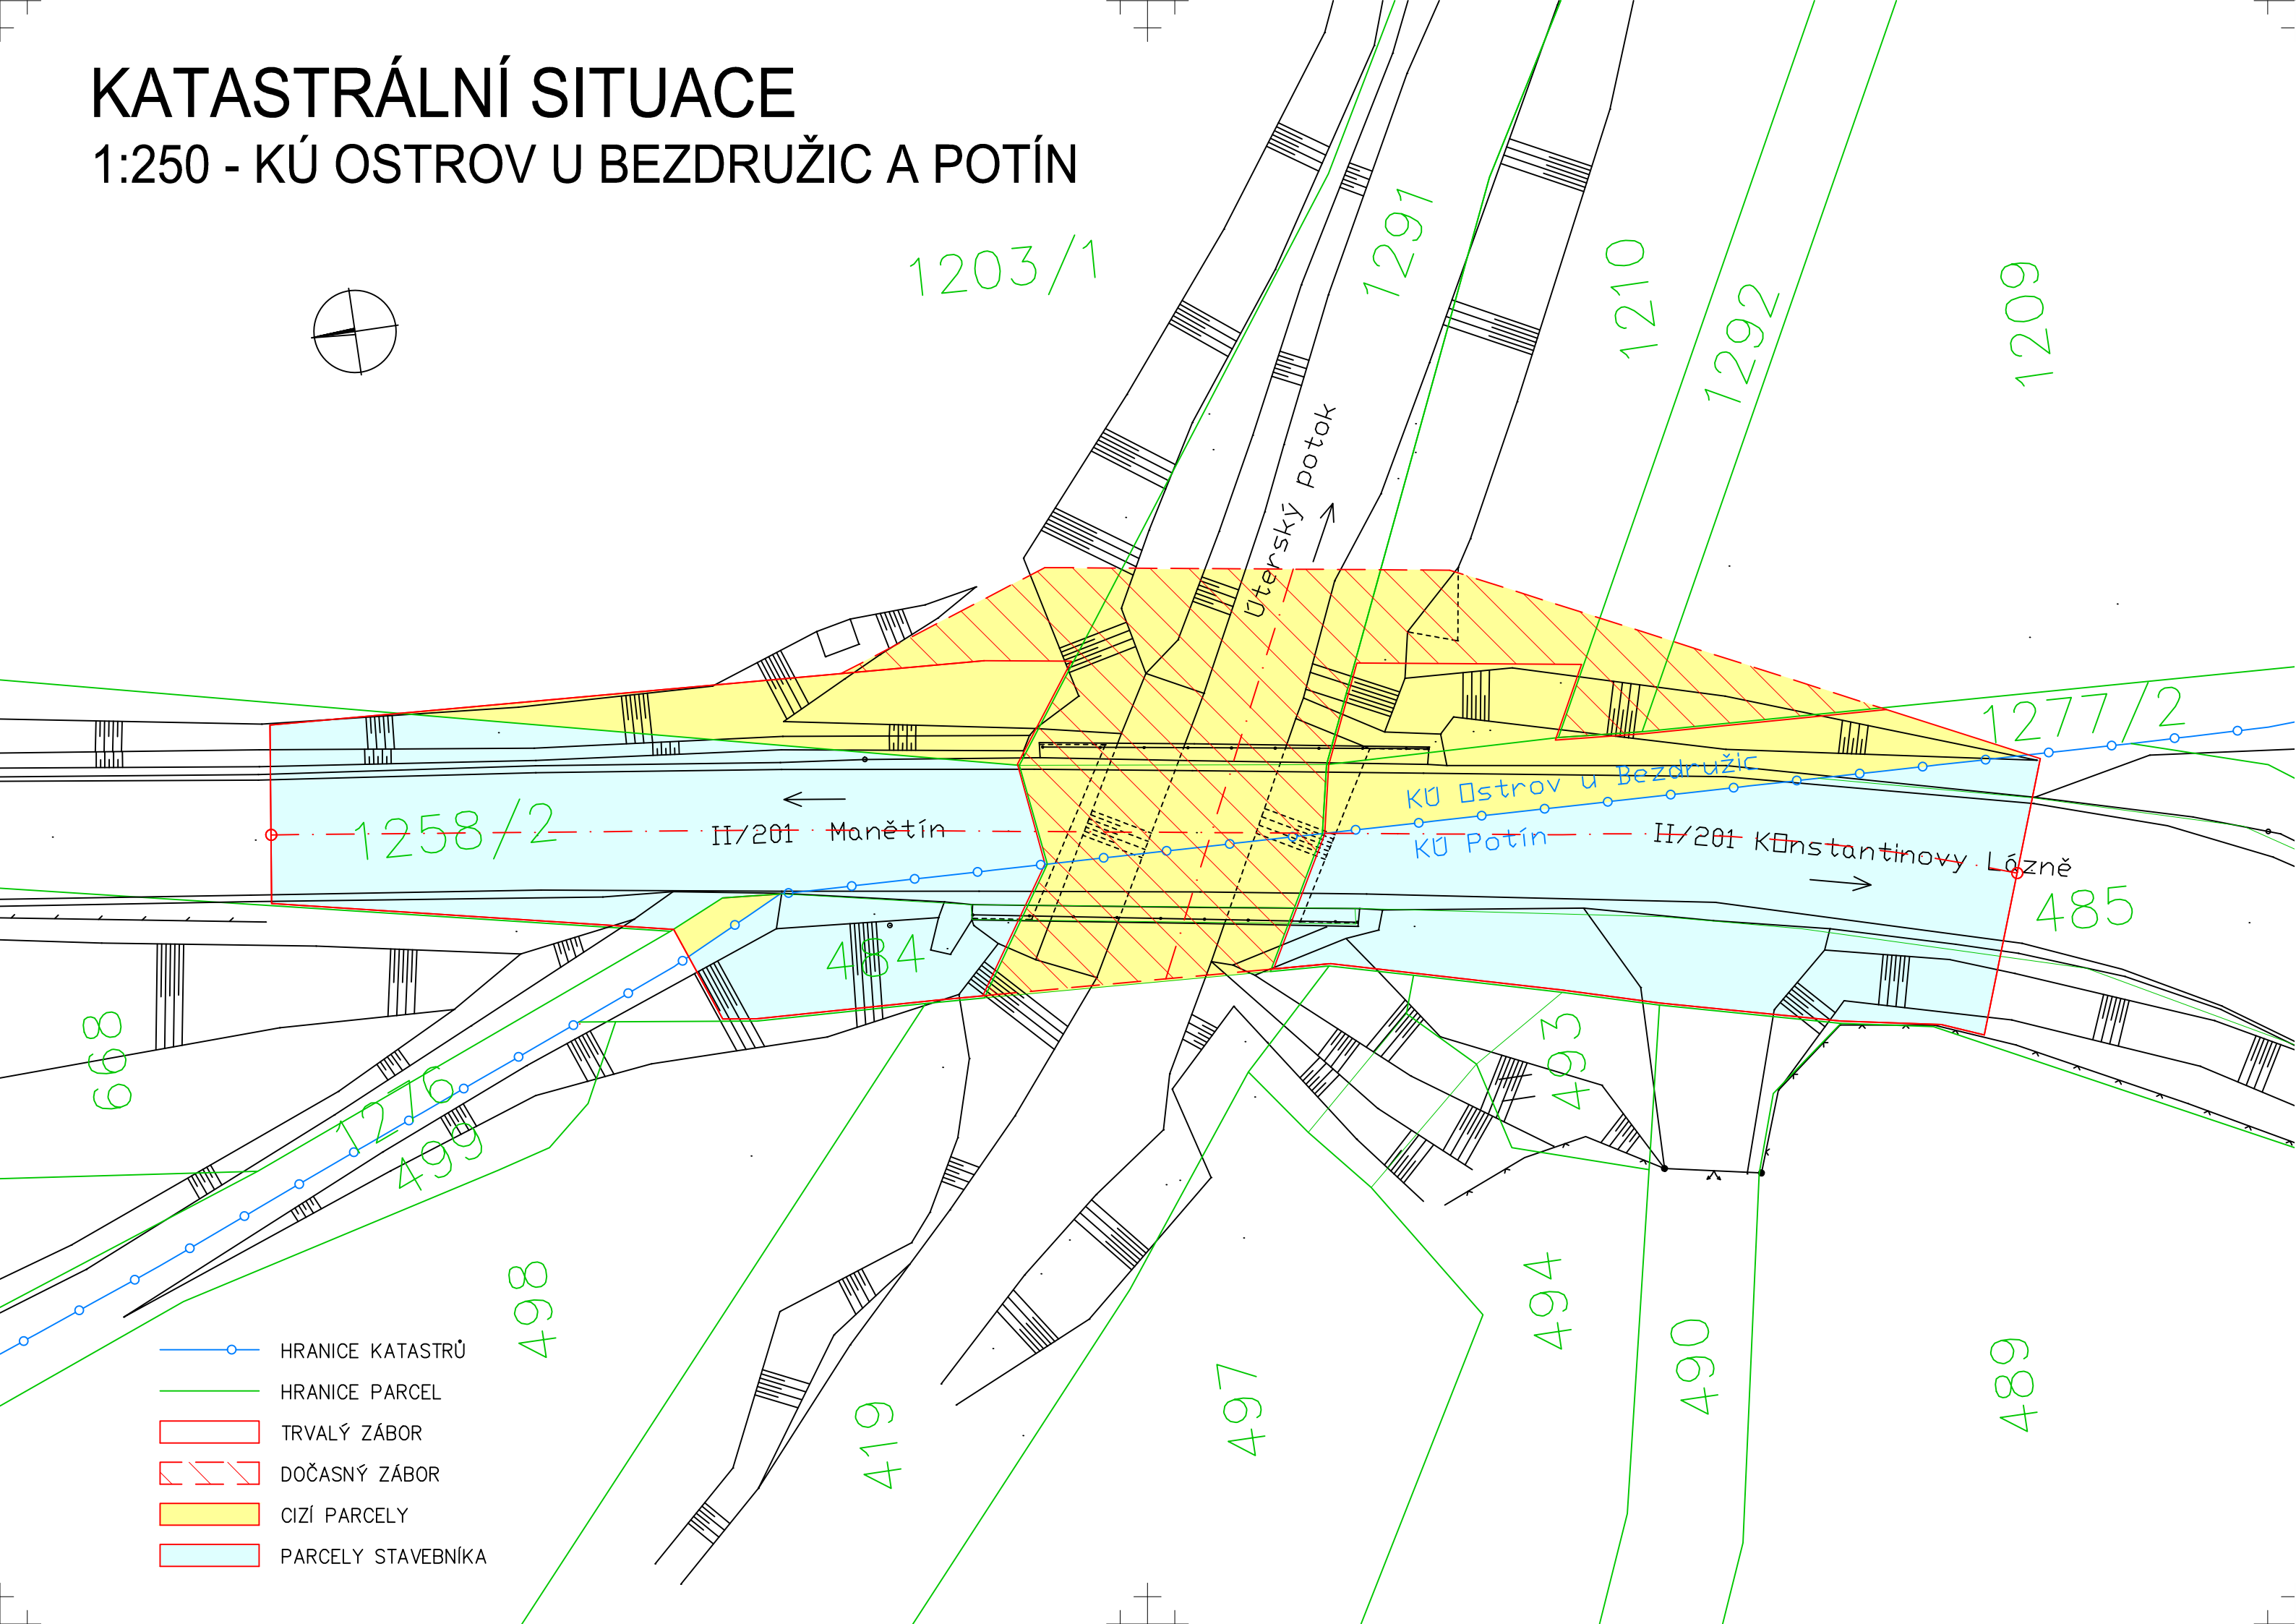



KATASTRÁLNÍ SITUACE

1:250 - KÚ OSTROV U BEZDRUŽIC A POTÍN

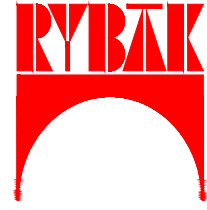

C 2

	RYBÁK – PROJEKTOVÁNÍ STAVEB, spol. s r.o. Havlíčkova 139/25a, 602 00 Brno, IČO: 25 32 56 80, Tel./Fax: 543 236 081, e-mail: rybak@rybak.cz ČSN EN ISO 9001, č. certifikátu QMS-018-2004	
	HLAVNÍ INŽENÝR PROJEKTU : ING. VÍT RYBÁK	
	ZODPOVĚDNÝ PROJEKTANT : ING. VÍT RYBÁK	
	VYPRACOVAL : ING. JIŘÍ BEDNAŘÍK	
KONTROLOVAL : ING. JIŘÍ BEDNAŘÍK		
KRAJ : PLZEŇSKÝ		DATUM : 5/2022
INVESTOR : SÚS PLZEŇSKÉHO KRAJE, P.O., KOTEROVSKÁ 162, 326 PLZEŇ		ZAKÁZK.Č. :
OBJEDNATEL : SÚS PLZEŇSKÉHO KRAJE, P.O., KOTEROVSKÁ 162, 326 PLZEŇ		FORMÁT : 4x4
AKCE :		MĚŘÍTKO : 1:250
MOST EV. Č. 201-049 U OBCE POTÍN – REKONSTRUKCE C – SITUAČNÍ VÝKRESY		SOUBOR :
		STUPEŇ : SOUPRAVA
PŘÍLOHA : KATASTRÁLNÍ SITUACE		PDPS
		Č. PŘÍLOHY : 2