


KATASTRÁLNÍ SITUACE
1:250 - KÚ POTÍN

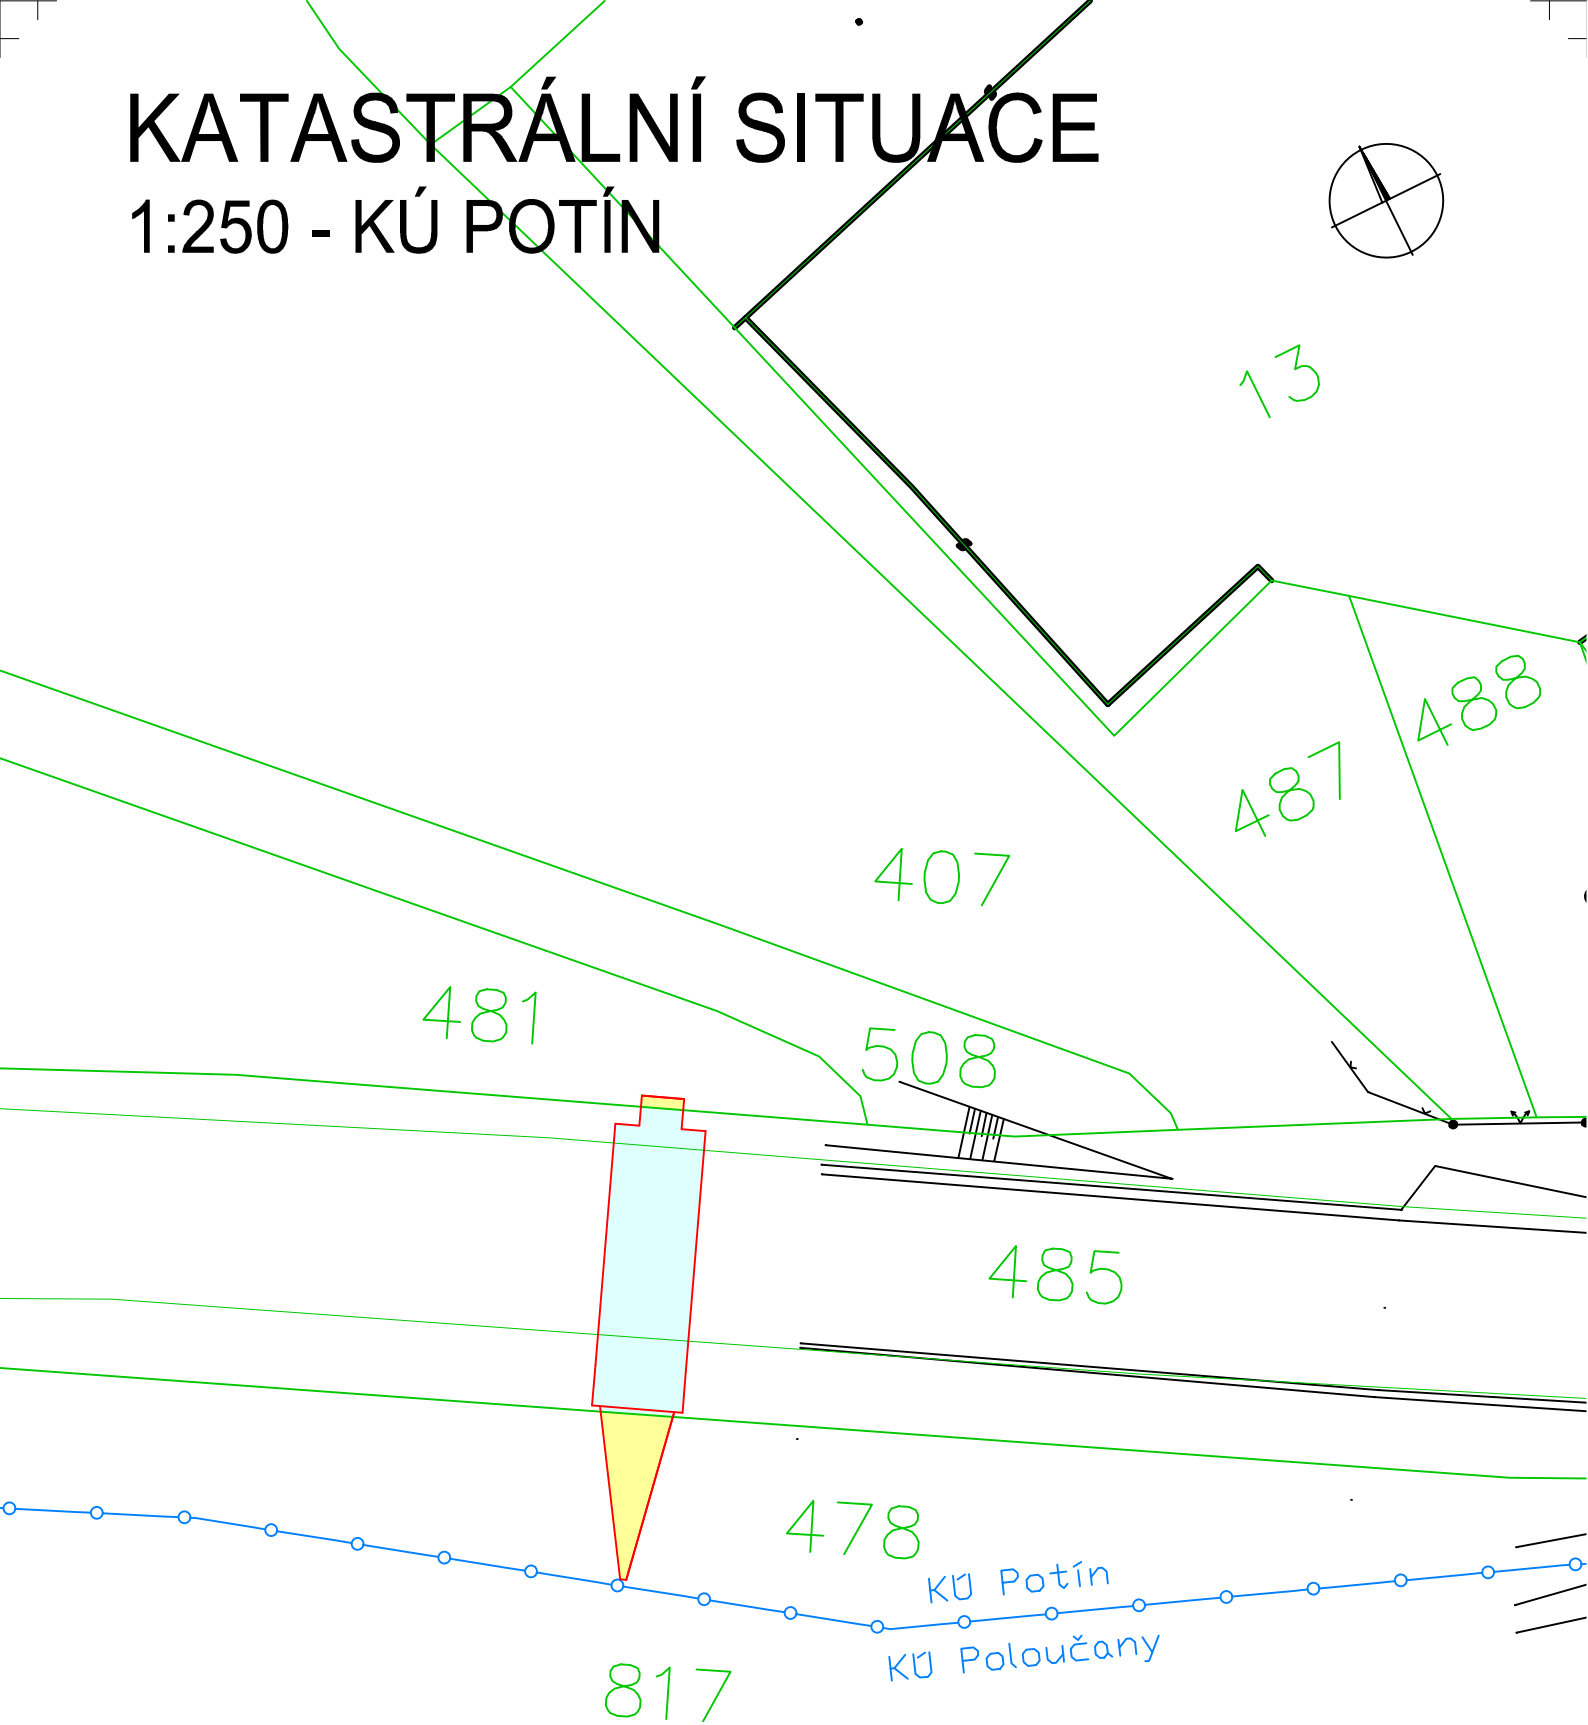

- HHRANICE KATASTRŮ
- HHRANICE PARCEL
- TRVALÝ ZÁBOR
- CIZÍ PARCELY
- PARCELY STAVEBNÍKA

C 2a

	RYBÁK – PROJEKTOVÁNÍ STAVEB, spol. s r.o. Havlíčková 139/25a, 602 00 Brno, IČO: 25 32 56 80, Tel./Fax: 543 236 081, e-mail: rybak@rybak.cz ČSN EN ISO 9001, č. certifikátu QMS-018-2004				
	HLAVNÍ INŽENÝR PROJEKTU : ING. VÍT RYBÁK				
	ZODPOVĚDNÝ PROJEKTANT : ING. VÍT RYBÁK				
	VYPRACOVAL : ING. JIŘÍ BEDNAŘÍK KONTROLOVAL : ING. JIŘÍ BEDNAŘÍK				
KRAJ : PLZEŇSKÝ		OBE CNÍ ŮŘAD: KONSTANTINOVY LÁZNĚ		DATUM : 5/2022	
INVESTOR : SÚS PLZEŇSKÉHO KRAJE, P.O., KOTEROVSKÁ 162, 326 PLZEŇ		OBJEDNATEL : SÚS PLZEŇSKÉHO KRAJE, P.O., KOTEROVSKÁ 162, 326 PLZEŇ		ZAKÁZK.Č. :	
AKCE : MOST EV. Č. 201-049 U OBCE POTÍN – REKONSTRUKCE C – SITU AČNÍ VÝKRESY				FORMÁT : 2xA4	
				MĚŘÍTKO : 1:250	
				SOUBOR :	
				STUPEŇ : SOUPRAVA	
				PDPS	
PŘÍLOHA : KATASTRÁLNÍ SITUACE-PROPUSTEK				Č. PŘÍLOHY 3	