
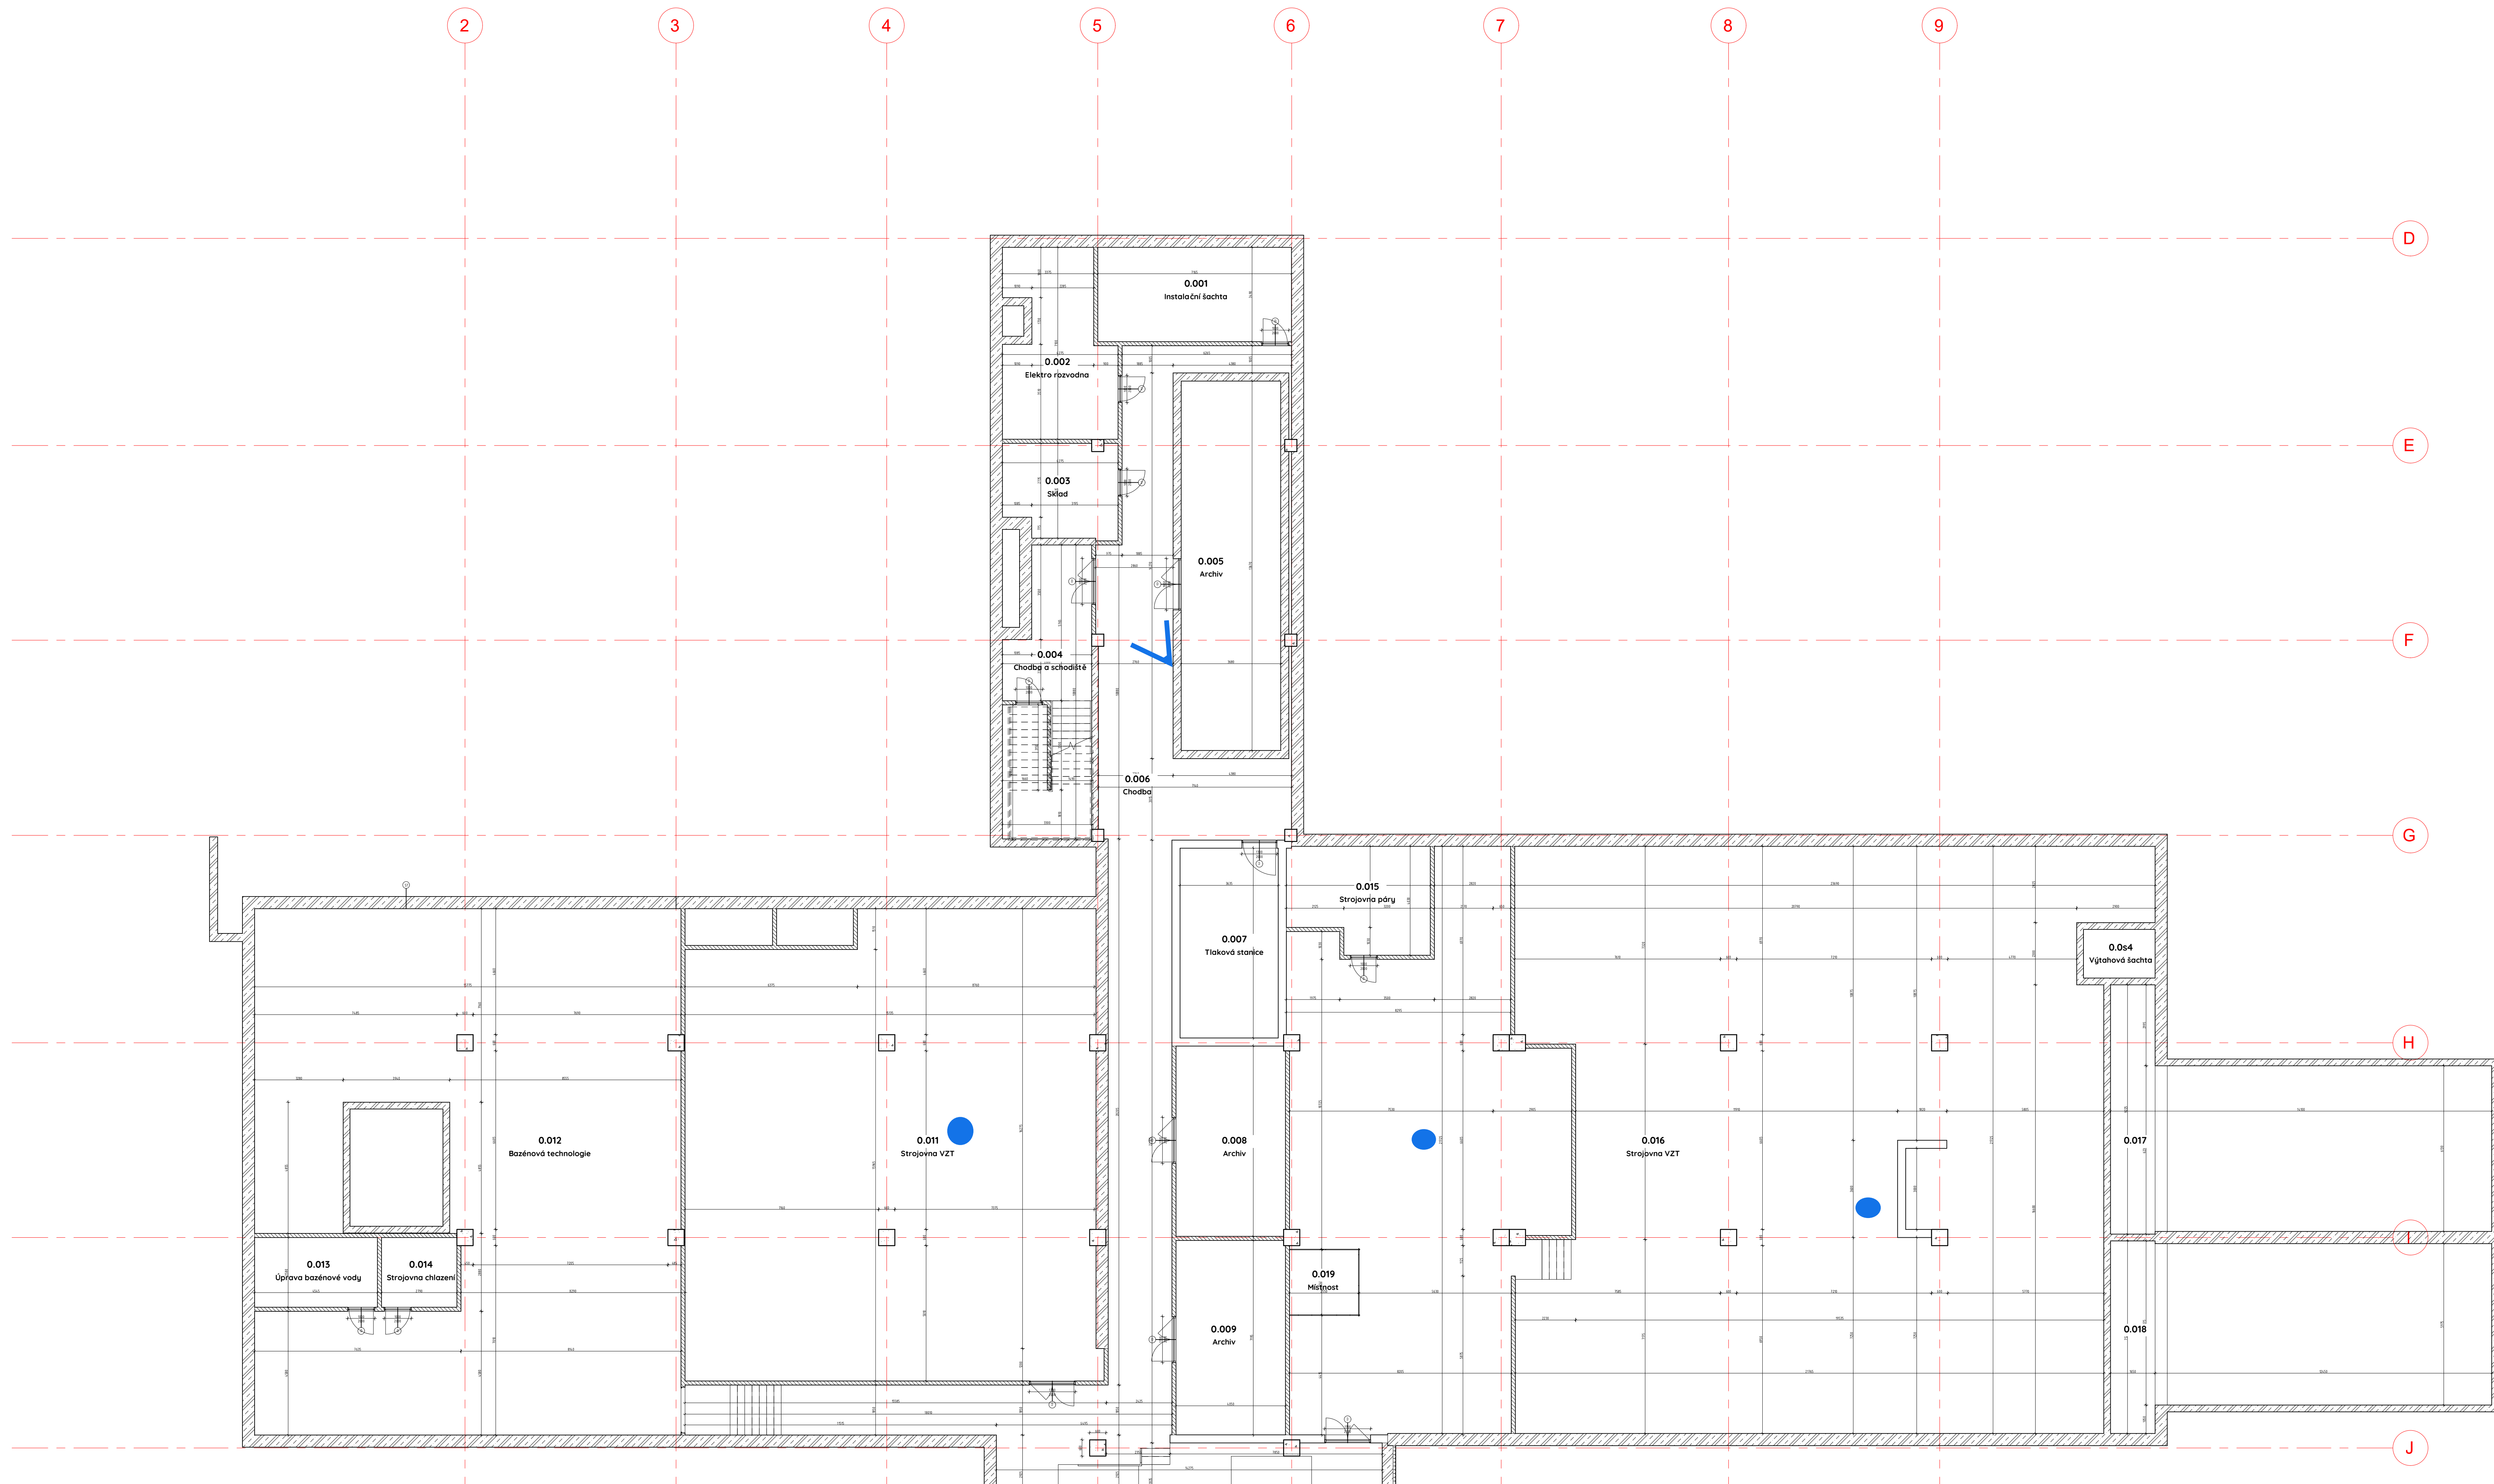
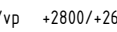
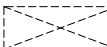
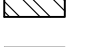



SO02, SO04 - PŪDORYS 1.PP

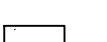

LEGENDA ZNAČENÍ VE VÝKRESECH			
	ÚROVEŇ ČISTÉ PODLAHY		ÚROVEŇ HRUBÉ PODLAHY
	ZNÁČENÍ DVĚŘÍ		ZNÁČENÍ VENKOVNÍCH DVĚŘÍ
	ZNÁČENÍ OKEN		ZNÁČENÍ KONSTRUKCE PODLAHY
	ZNÁČENÍ KONSTRUKCE PODKLADU		OSY
	ZNÁČENÍ SCHODIŠTĚ		
			VÝŠKA STŘEŠNÍ / VÝŠKA PODKLADU VSTĚLA VÝŠKA
			ZNÁČENÍ PROSTUPŮ
			VSTUP
			ZNÁČENÍ MÍSTNOSTÍ
			ELEKTRO ROZVADĚČ
			ÚZÁVĚR MED. PLYNŮ
			ODBOVODNĚ STĚNY
			PŘÍLOŽNÉ STĚNY
			IZOLACE
			ŽELEZOBETONOVÝ STUP
			EXTENZIVNÍ ZELENÁ STŘECHA
			POCHOZÍ STŘECHA


PODROBNOSTI

- 1) Tuto dokumentace je vydávána jako pospout objektu Nemocnice Domazlice a není určena pro jednání o orgánů státní správy ani není určena k provádění stavby.
- 2) Konstruktivní řešení základů budovy nebylo v rámci této dokumentace podrobně zkoumáno. Z toho důvodu se předpokládá, že v případě palamitových zásahů do nosných konstrukcí je nutné provést cílené geotechnické průzkumy a posouzení statických vlastností základových konstrukcí.
- 3) Informace o materiálové charakteristice konstrukčních prvků vychází z dostupných podrobnějších dokumentací o nebýl provedený destruktivní zkoušky nebo sondy pro ověření materiálového složení. To znamená, že specifikace materiálů, zejména u vnějších prvků, nemusí přesně odpovídat aktuálnímu stavu.
- 4) Upozorňujeme, že v rámci posuzování nebyly realizovány žádné sondy ani jiné invazivní způsoby zkoumání, které by mohly poskytnout podrobnější údaje o skutečném materiálovém složení nebo o technickém stavu konstrukcí.

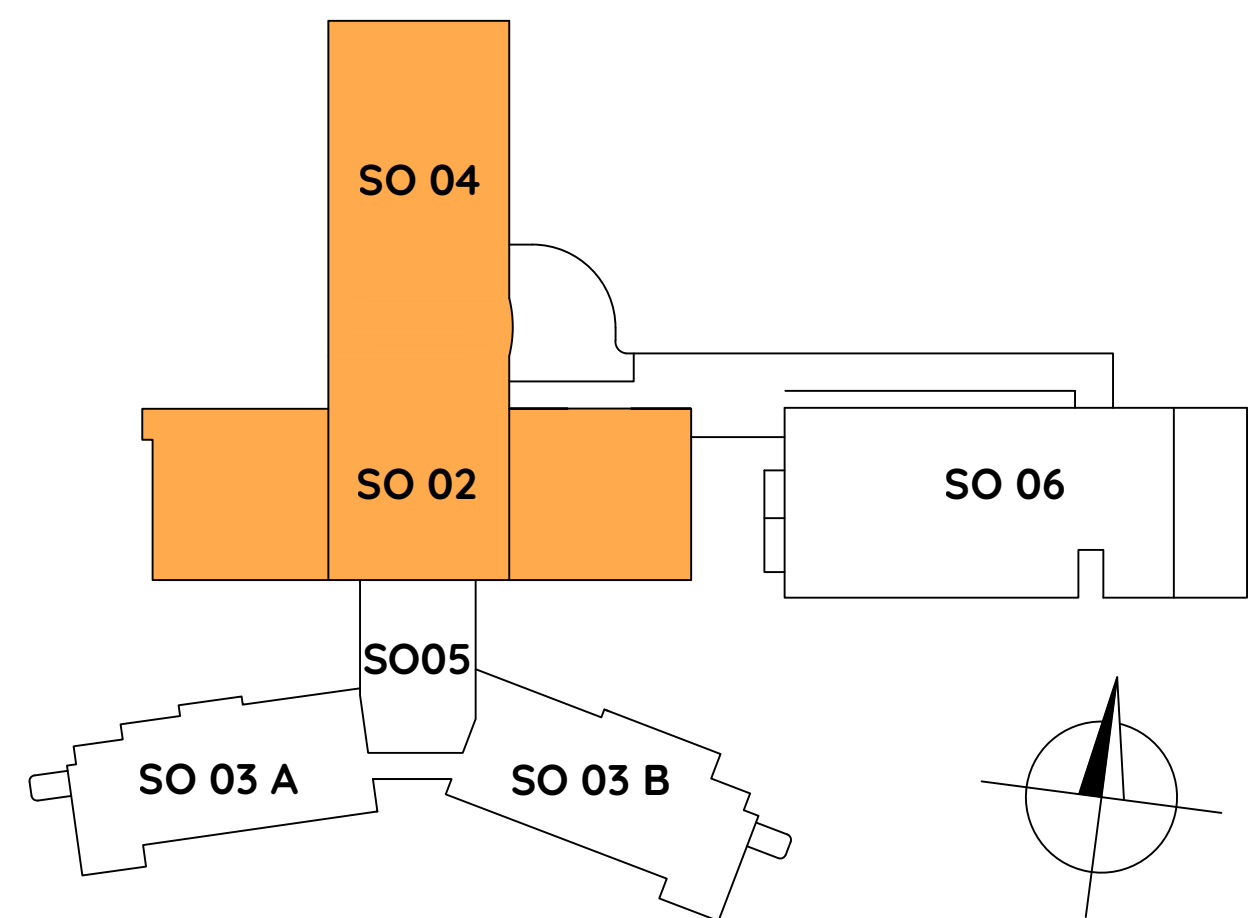

30.000 = die původní dokumentace, výjimek zaměřením viz. situace		
VEDOUcí PROJEKTU Daniel Chvojka	KONTROLOVAL Daniel Chvojka	VYPRACOVAL Kolektiv
KRAJ: Plzeňský	KAT. ÚZEMÍ: Domažlice	
INVESTOR: Domažlická nemocnice, a.s.		
AKCE: Passportizace Nemocnice Domažlice		
Půdorys S002, S004 - 1.PP		
		ÚČEL: Pasport FORMÁT: 6x2 A4 DATUM: Listopad 2023 Č. ZAKÁZKY: 23_004 MĚŘÍTKO: 1 : 100 Č. VÝKRESU: D.1.1 PARE:


SO02, SO04 - PŪDORYS 1.NP

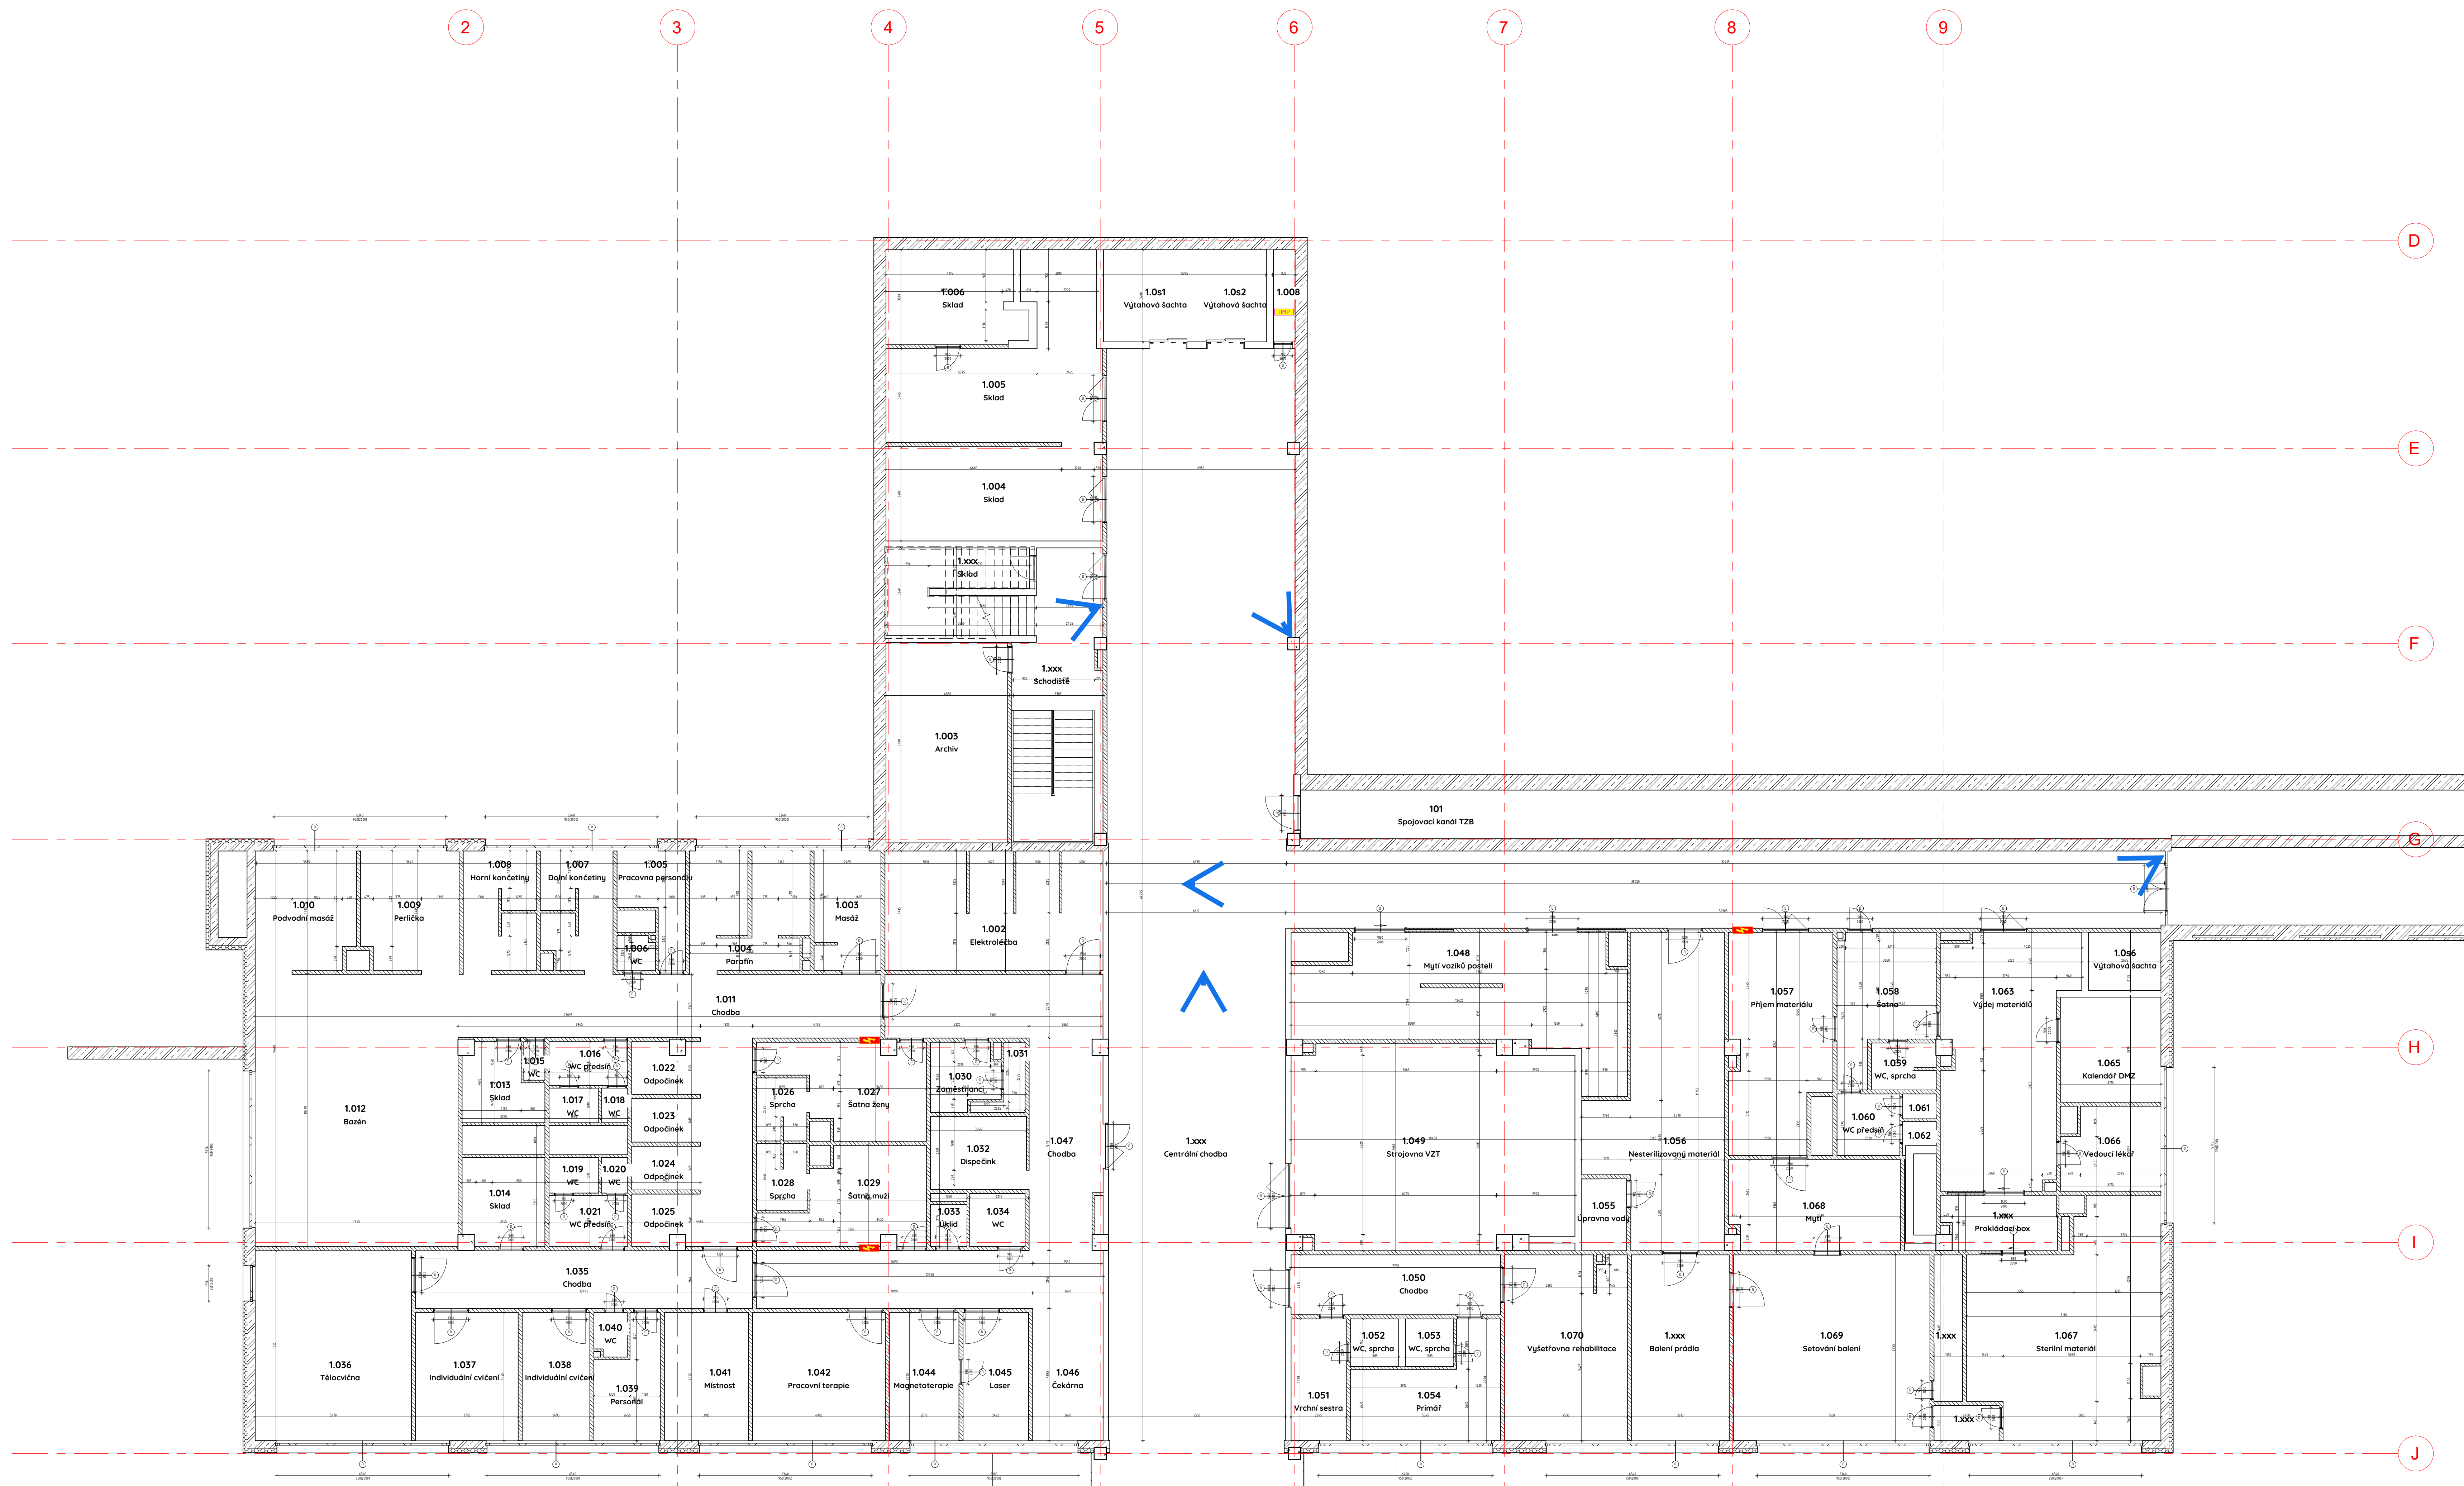

LEGENDA ZNAČENÍ VE VÝKRESECH			
	GRŮDEV (OSTĚ PODLAHY)		VÝŠKA STŘEPU / VÝŠKA PODHLAVÍ SVĚTLÁ VÝŠKA
	GRŮDEV HRUBĚ PODLAHY		
	ZNÁČENÍ DVEŘÍ		ZNÁČENÍ PROSTUPŮ
	ZNÁČENÍ VENKOVNÍCH DVEŘÍ		VSTUP
	ZNÁČENÍ OKEN		101.1 Místnost
	ZNÁČENÍ KONSTRUKCE POOLAHY		ELEKTRO ROZVADĚČ
	ZNÁČENÍ KONSTRUKCE PODHLAVÍ		ÚŽÁVĚR MED. PLYNŮ
	OST		OBVOZOVÉ STĚNY
	ZNÁČENÍ SCHODIŠTĚ		PŘÍKOVÉ STĚNY
			IZOLACE
			ŽELEZOBETONOVÝ SLOUP
			EXTENZIVNÍ ZELEŇÁ STŘECHA
			POCHOZÍ STŘECHA

PODROBNOSTI

- 1) Toto dokumentácia je vydávaná jako pasport objektu Nemocnice Domazlice a není určena pro jednání s orgány státní správy ani není určena k provádění stavby.
- 2) Konkrétní řešení základů budovy nebylo v rámci této dokumentace podrobně zkoumáno. Z tohoto důvodu se předpokládá, že v případě plánovaných zásahů do ovlátení konstrukcí je nutné provést cílené geotechnické průzkumy a posouzení statických vlastností základových konstrukcí.
- 3) Informace o materiálové charakteristice konstrukčních prvků vychází z dostupných původních dokumentů a není provedeny dokumentační zkoušky nebo sondy pro ověření materiálového složení. To znamená, že specifikace materiálů, zejména u vnitřních prvků, nemusí přesně odpovídat aktuálnímu stavu.
- 4) Upozorujeme, že v rámci pasportizace nebyly realizovány žádné sondy ani jiné invazivní způsoby zkoumání, které by mohly poskytnout podrobnější údaje o skutečném materiálovém složení nebo o technickém stavu konstrukcí.

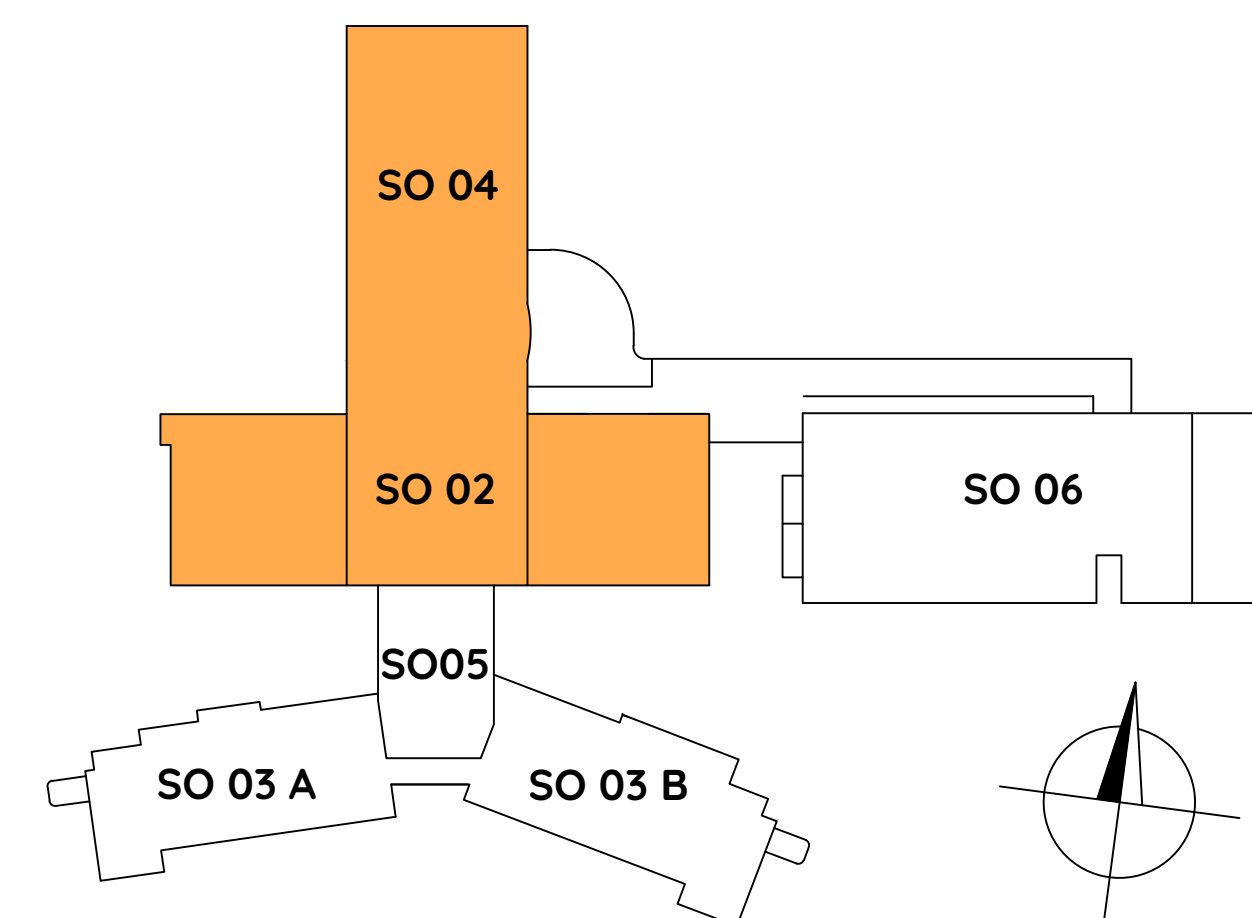

10.000 = dle původní dokumentace, výškové zaměření viz situace			
VEDOUČÍ PROJEKTU Daniel Chvojska	KONTROLÓVAL Daniel Chvojska	VYPRACOVAL Kolektiv	
KRAJ: Plzeňský	KAT. ÚZEMÍ: Domažlice		
INVESTOR: Domažlická nemocnice, a.s.			
AKCE: Pasportizace Nemocnice Domažlice			
Púdorys S002, S004 - 1.NP			ÚČEL: Pasport FORMÁT: 2x5 A4 DATUM: Listopad 2023 Č. ZAKÁZKY: 23_004 MĚŘÍTKO: 1:100 C. VYKRESLIL: PARE:

2

3

4


5

8

9

PODROBNOSTI

- 1) Tato dokumentace je vyšlána jako pasport objektu Nemocnice Domazlice a není určena pro jednání s orgány státní správy ani není určena k provádění stavby.
- 2) Konstrukční řešení základů budovy nebývá v rámci této dokumentace podrobně zkoumáno. Z tohoto důvodu se předpokládá, že v případě plánovaných zásahů do nosných konstrukcí je nutné provést cílené geotechnické průzkumy a posouzení statických vlastností základových konstrukcí.
- 3) Informace o materiálové charakteristice konstrukčních prvků vychází z dostupných písmenných dokumentací a materiálový provedení destruktivní zkouškou nebývá součástí pro ověření materiálového stavu. To znamená, že specifikace materiálu, zejména u vnitřních příček, nemusí přesně odpovídat aktuálnímu stavu.
- 4) Upoznorujeme, že v rámci posouzení materiálu realizovaného dle sondy ani jiné invazivní způsoby zkoumání, které by mohly poskytnout podrobnější údaje o skutečném materiálovém stavu nebo o technickém stavu konstrukcí.

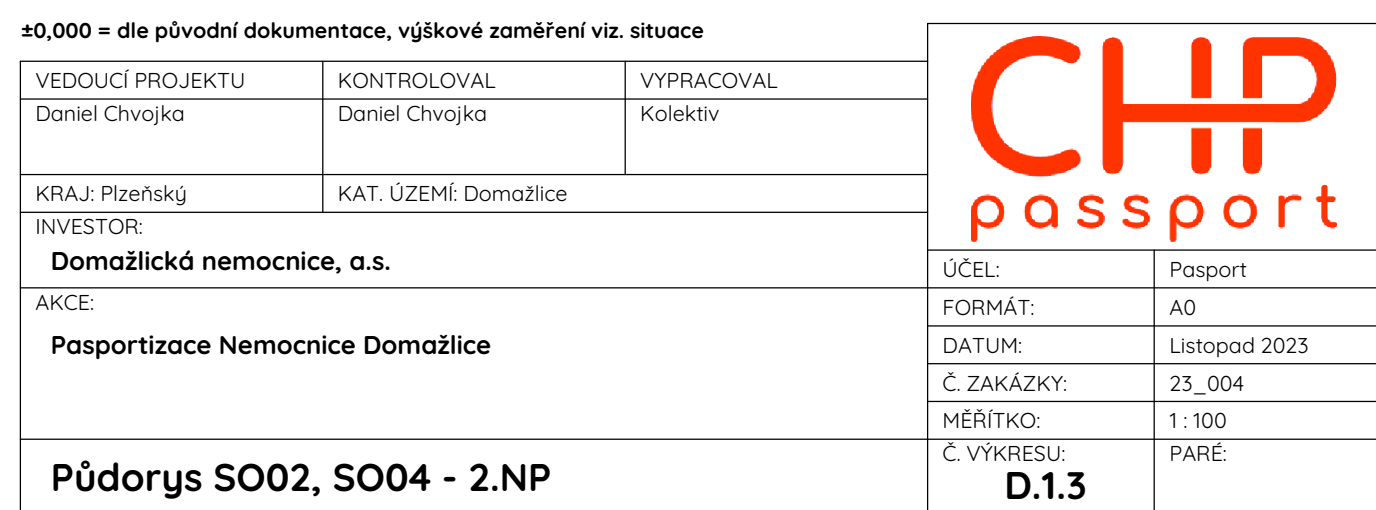



10.000 = dle původního dokumentu, výškové změny viz. výhrady

VEDOUČÍ PROJEKTU Daniel Chvátka	KONTROLA Daniel Chvátka	VYPRACOVANÍ Kolektiv
KRAJ: Jižní Morava	KAT. ÚZEMÍ: Domažlice	
INVESTOR: Domažlické nemocnice, a.s.		
Název: Přístrojovna Nemocnice Domažlice		
Půdorys S002, S004 - 3.NP		

ÚČEL: Porostri
FORMÁT: A3
DATUM: Listopad 2023
C. ZAKÁZKY: 25_004
MĚŘÍTKO: 1 : 100
C. VÝVRSÍ: PARE

D.1.4

2

3

4

5

6

7

8

9




B

C

D


PODROBNOSTI

- 1) Tato dokumentace je vyhotovna jako pasport objektu Nemocnice Domazlice a není určena pro jednání s orgány státní správy ani není určena k provádění stavby.
- 2) Konstrukční řešení základů budovy nelyže v rámci této dokumentace podrobně zkoumána. Z tohoto důvodu se předpokládá, že v případě plánovaných zásahů do nosných konstrukcí je nutné provést celou geotechnickou průzkumy a posouzení statických vlastností základových konstrukcí.
- 3) Informace o materiálové charakteristice konstrukčních prvků vychází z dostupných písmenných dokumentů a materiálový provedení destruktivní zkoumkou prvky po ověření materiálového složení. To znamená, že specifikace materiálu, zejména u vnitřních příček, nemusí přesně odpovídat aktuálnímu stavu.
- 4) Upoznorujeme, že v rámci posouzení materiálu realizovaného dle sondy ani jiné invazivní způsoby zkoumkou, které by mohly poskytnout podrobnější údaje o skutečném materiálovém složení nebo o technickém stavu konstrukcí.

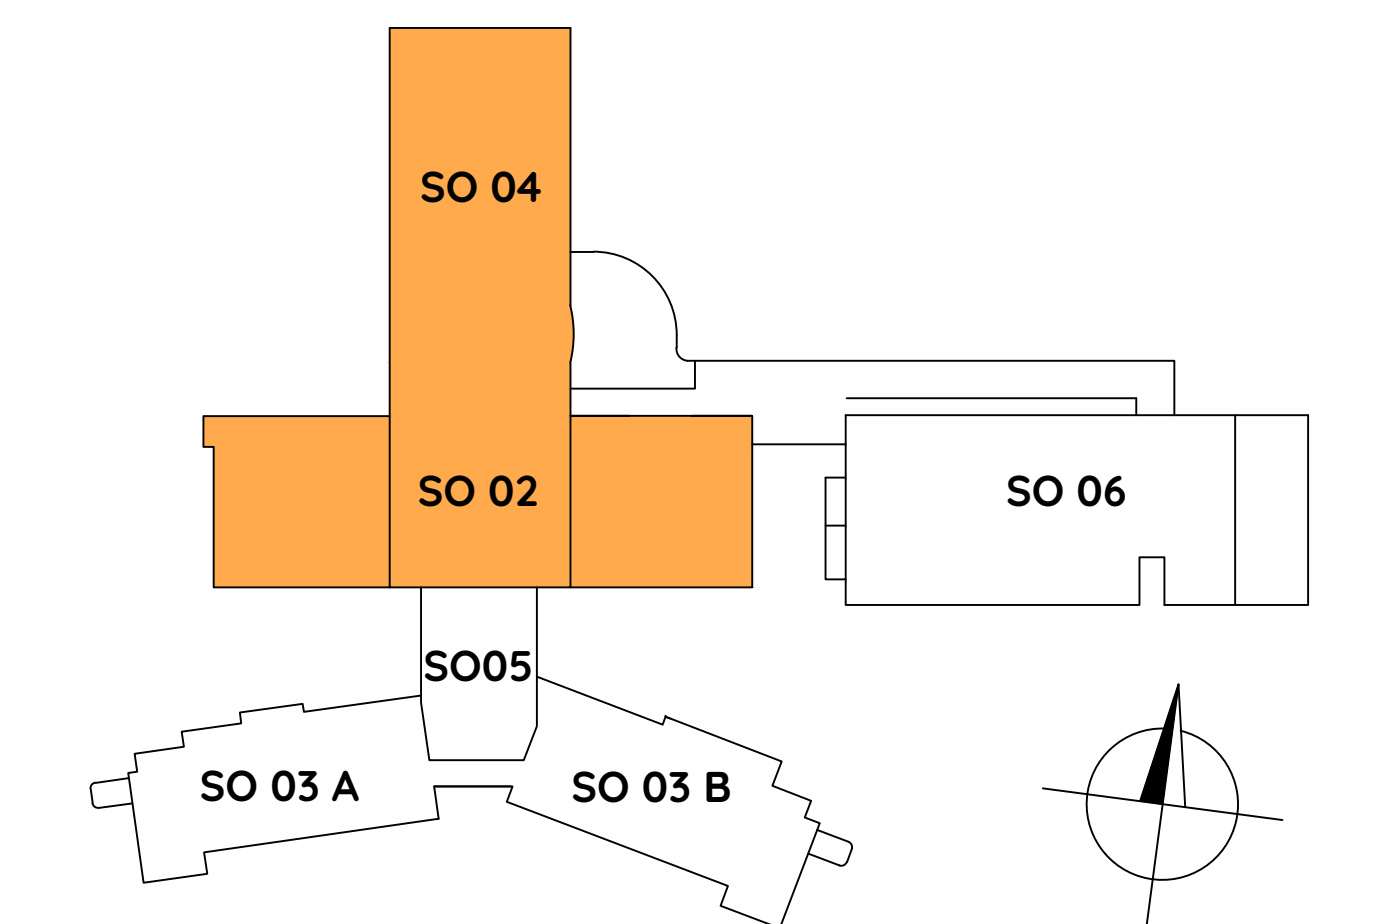


30.000 – přebytečné dokumentace, výživové zamešnění vzt. situace																
VEDOUcí PRoJEKTU Daniel Chvojka	KONTROLovA Daniel Chvojka	VYPRACOvA Kolektiv														
KRAJ: Plzeňský RAT: ÚZEMí: Domažlice																
INVESTOR: Domažlické nemocnice, a.s.																
ANEXE: Passportizace Nemocnice Domažlice																
<table> <tr> <td>UČEL:</td> <td>Passport</td> </tr> <tr> <td>FORMÁT:</td> <td>A0</td> </tr> <tr> <td>DATUM:</td> <td>Lистопад 2023</td> </tr> <tr> <td>C. ZAKAZKÝ:</td> <td>23_004</td> </tr> <tr> <td>MĚŘITNÍK:</td> <td>1:100</td> </tr> <tr> <td>C. VÝREŠK:</td> <td>PARE</td> </tr> <tr> <td colspan="2">D.1.5</td> </tr> </table>			UČEL:	Passport	FORMÁT:	A0	DATUM:	Lистопад 2023	C. ZAKAZKÝ:	23_004	MĚŘITNÍK:	1:100	C. VÝREŠK:	PARE	D.1.5	
UČEL:	Passport															
FORMÁT:	A0															
DATUM:	Lистопад 2023															
C. ZAKAZKÝ:	23_004															
MĚŘITNÍK:	1:100															
C. VÝREŠK:	PARE															
D.1.5																
Půdorys SO02, SO04 - 4.NP																

SO03, SO05 - PŮDORYS 1.PP

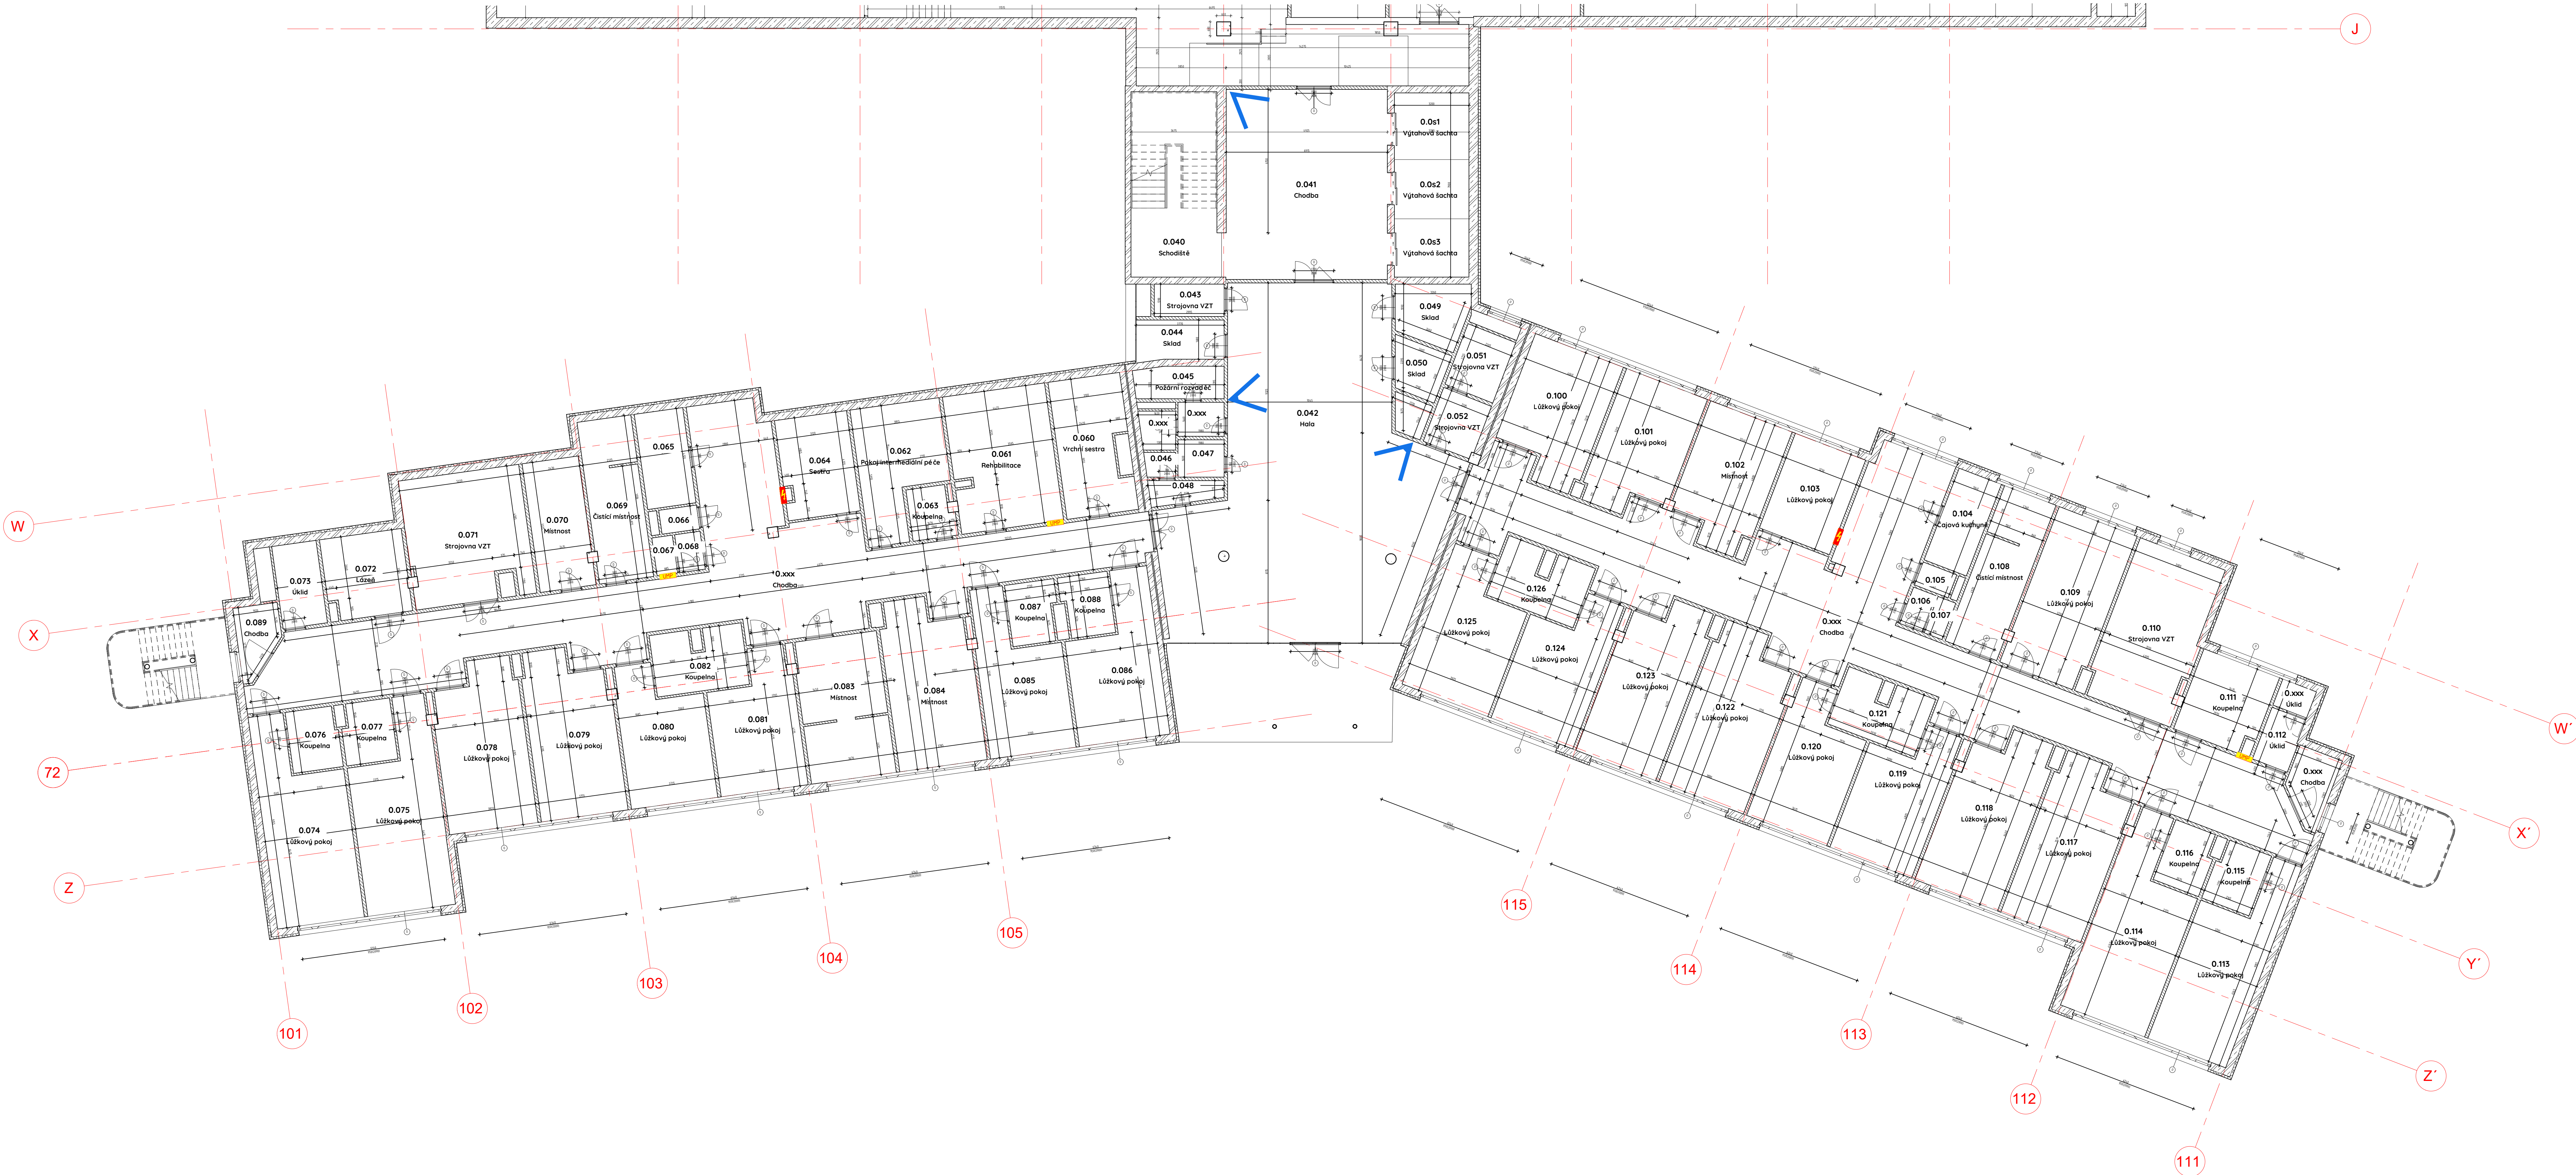


LEGENDA ZNAČENÍ VE VÝKRESECH			
	BRUSKY ČISTÉ PODLAHY	VS/VP -2800/+2800	VÝŠKA STROPU / VÝŠKA PODLAHY
	BRUSKY HRUBÉ PODLAHY	VS/VP -2800	VÝŠKA VÝŠKA
	ZNAČENÍ DVĚŘÍ		ZNAČENÍ PROSTUPŮ
	ZNAČENÍ VÝMĚNNÝCH DVĚŘÍ		VŠTUP
	ZNAČENÍ OKEN		ZNAČENÍ MÍSTNOSTÍ
	ZNAČENÍ KONSTRUKCE PODLAHY		ELEKTRO ROZVADJEČ
	ZNAČENÍ KONSTRUKCE PODLAHY		ÚČÁSKOVÉ MED. PL. VÝD.
	OSY		BRUSKOVÉ STĚNY
	ZNAČENÍ SCHODIŠTĚ		PŘÍČKOVÉ STĚNY
			OTVORY
			ŽELEZOBETONOVÝ SLOUP
			EXTENZIVNÍ ŽELEZNÁ STŘECHA
			PLOCHÁ STŘECHA




- PODROBNOSTI**
- Tato dokumentace je vydána jako pasport objektu Nemocnice Domažlice a není určena pro jednání s orgány státní správy ani není určena k provádění stavby.
 - Konstrukční řešení základů budovy nebylo v rámci této dokumentace podrobně zkoumáno. Z tohoto důvodu se předpokládá, že v případě plánovaných zásahů do nosných konstrukcí je nutné provést cílené geotechnické průzkumy a posouzení statických vlastností základových konstrukcí.
 - Informace o materiálové charakteristice konstrukčních prvků vychází z dostupných původních dokumentací a nebyly provedeny destruktivní zkoušky nebo sondy pro ověření materiálového složení. To znamená, že specifikace materiálů, zejména u vnitřních příček, nemusí přesně odpovídat aktuálnímu stavu.
 - Upozorňujeme, že v rámci pasportizace nebyly realizovány žádné sondy ani jiné invazivní způsoby zkoumání, které by mohly poskytnout podrobnější údaje o skutečném materiálovém složení nebo o technickém stavu konstrukcí.

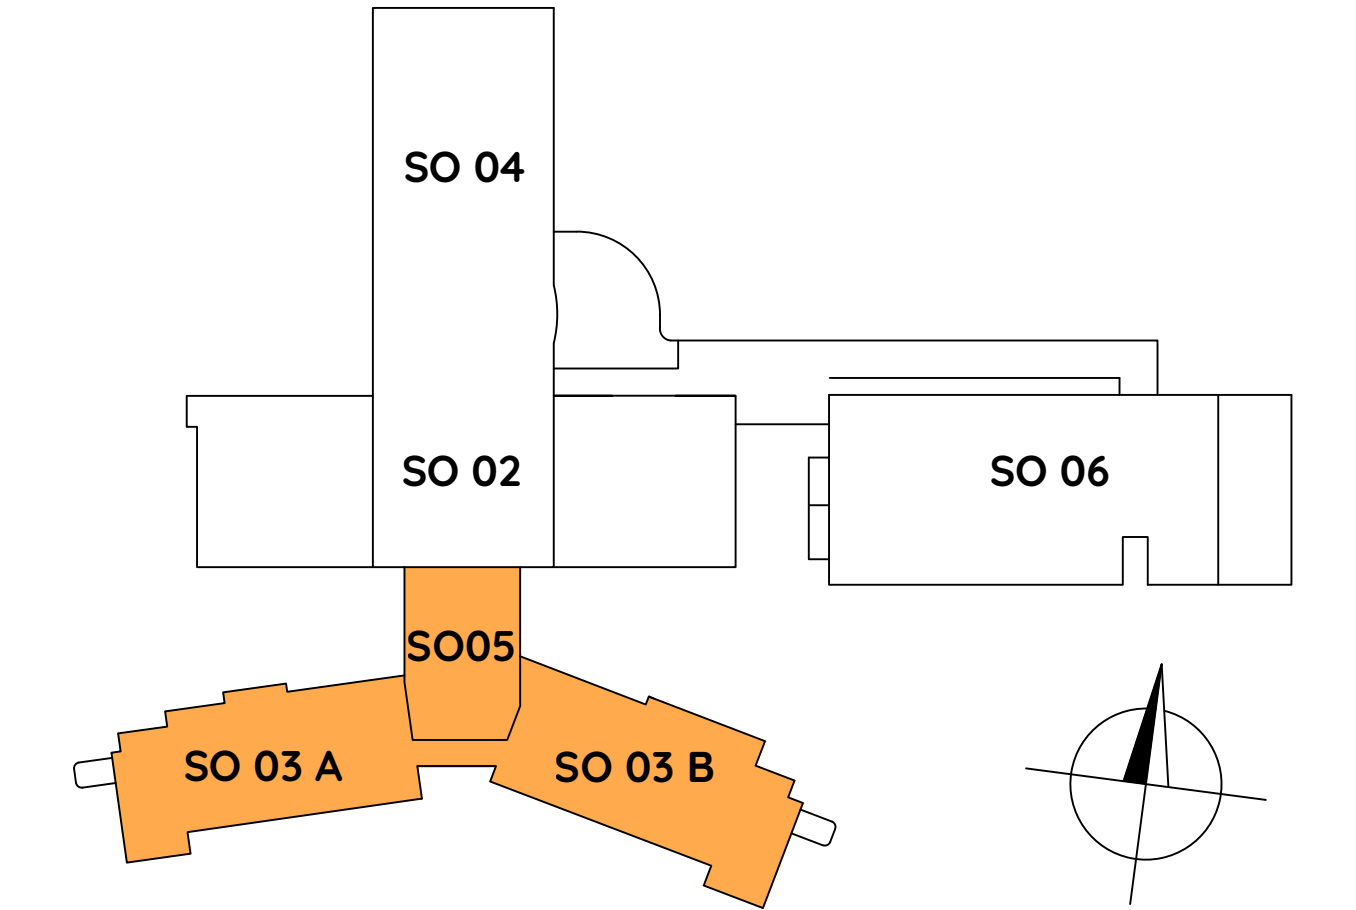

40,000 = dle původní dokumentace, výškové zaměření viz. situace			CHP passport	
VEDOUcí PROJEKTU	KONTROLOVAL	VYPRACOVAL	ÚČEL:	Passport
Daniel Chvojk	Daniel Chvojk	Kolář	FORMÁT:	A4
KRAJ: Plzeňský	KAT. ÚZEMÍ: Domažlice		DATUM:	Listopad 2023
INVESTOR:			C. ZAKÁZKY:	23_004
Domažlická nemocnice, a.s.			MĚŘÍTKO:	1:100
AKCE:			C. VÝKRESU:	PARE:
Pasportizace Nemocnice Domažlice			Půdorys SO03, SO05 - 1.PP	
			D.2.1	


SO03, SO05 - PŪDORYS 1.NP

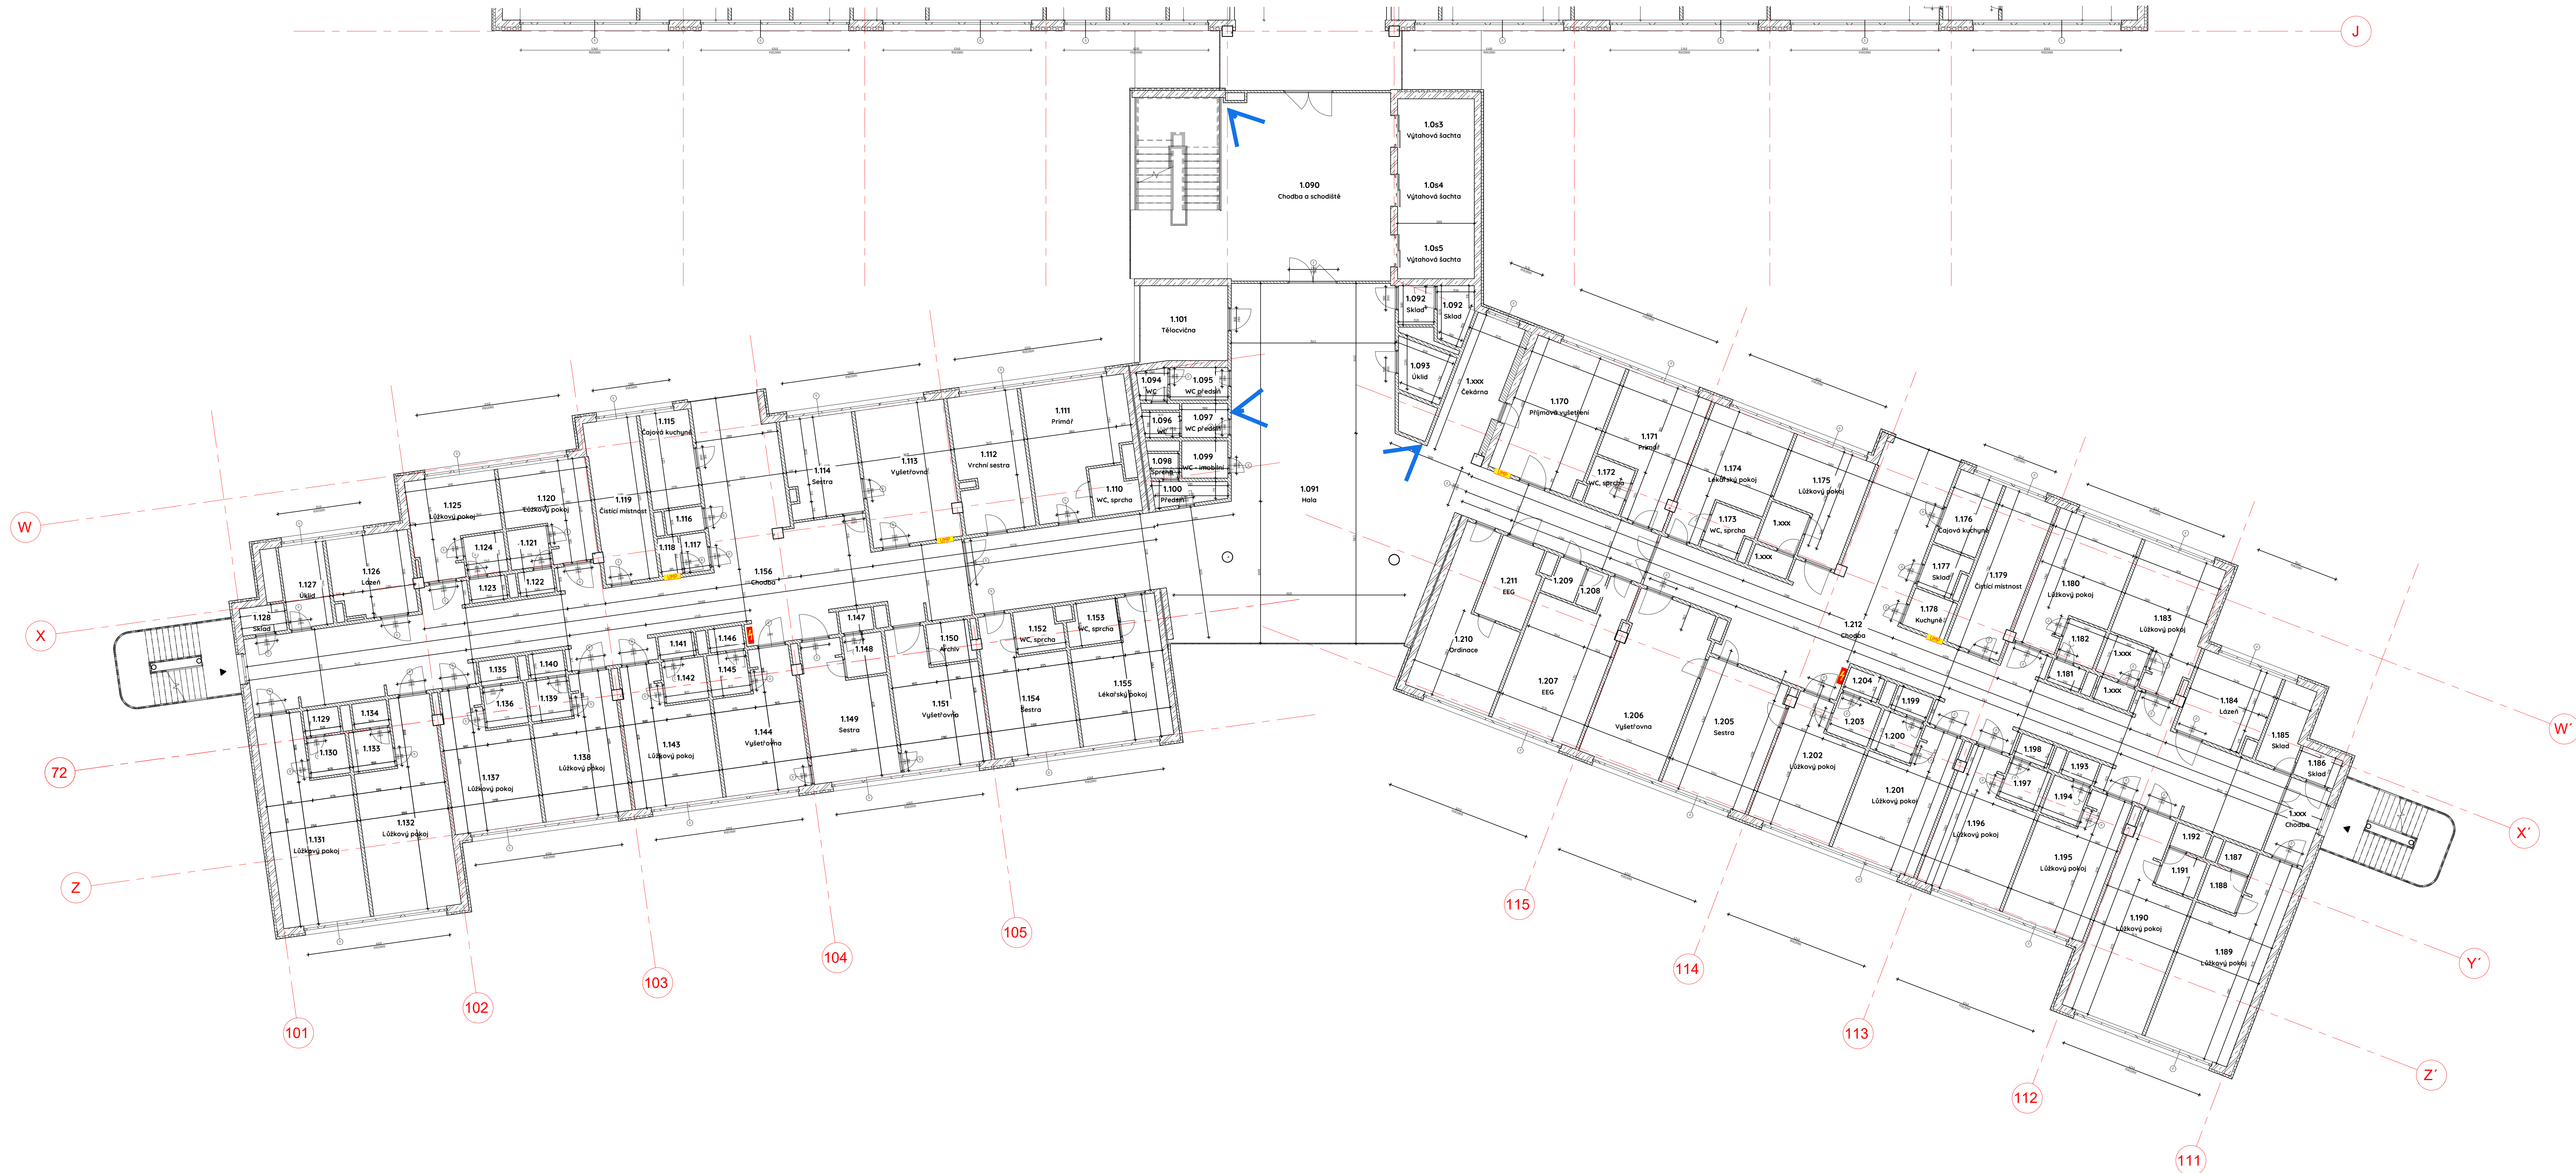

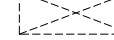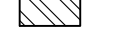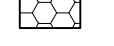LEGENDA ZNAČENÍ VE VÝKRESECH			
 	ÚVĚŤOVÉ ČÍSŤE PODLAHY ÚVĚŤOVÉ HŤEŠE PODLAHY	v.v.p. +2000/-2000 sv. +2000	VÝŠKA STROPŮ / VÝŠKA PODLAHY SVĚTLÁ VÝŠKA
     	značení dveří značení venkovních dveří značení oken značení konstrukce podlahy značení konstrukce podlaží OSY	  101.1 Místnosti	značení prostupů VSTUP značení místností
		 	ELEKTRO KOTVAČE (ZÁVĚS HEDK. PLÁŠE)
		 	ODVODNÉ STĚNY HŘEŠOVÉ STĚNY
		 	ÚLOŽISŤE ŽELEZOBETONOVÝ ŠLOUP
	značení schodiště	 	EXTENZIVNÍ ZELENÁ STŘEŠKA POCHOZÍ STŘEŠKA

PODROBNOSTI

- 1) Tato dokumentace je vydána jako pasport objektu Nemocnice Domažlice a není určena pro jednání s orgány státní správy ani není určena k provádění shledání.
- 2) Konstruktivně řeší základní budovy nemocnice v rámci této dokumentace podrobně zkoumanou. Z tohoto důvodu se předpokládá, že v případě plánovaných zásahů do nosných konstrukcí je nutné dříve článek geotechnické průzkumné a posuzovací stavební vlastností základových konstrukcí.
- 3) Informace o materiálové charakteristice konstrukčních prvků vychází z dostupných původních dokumentů a nebyly prováděny destruktivní zkoušky nebo sondy pro ověření materiálového složení. To znamená, že specifikace materiálu, zejména u vnitřních prvků, nemusí přesně odpovídat aktuálnímu stavu.
- 4) Upozorňujeme, že v rámci pasportizace nebyly realizovány žádné sondy ani jiné invazivní zkoušky prvků, které by mohly poskytnout podrobnější údaje o skutečném materiálovém složení nebo o technickém stavu konstrukce.

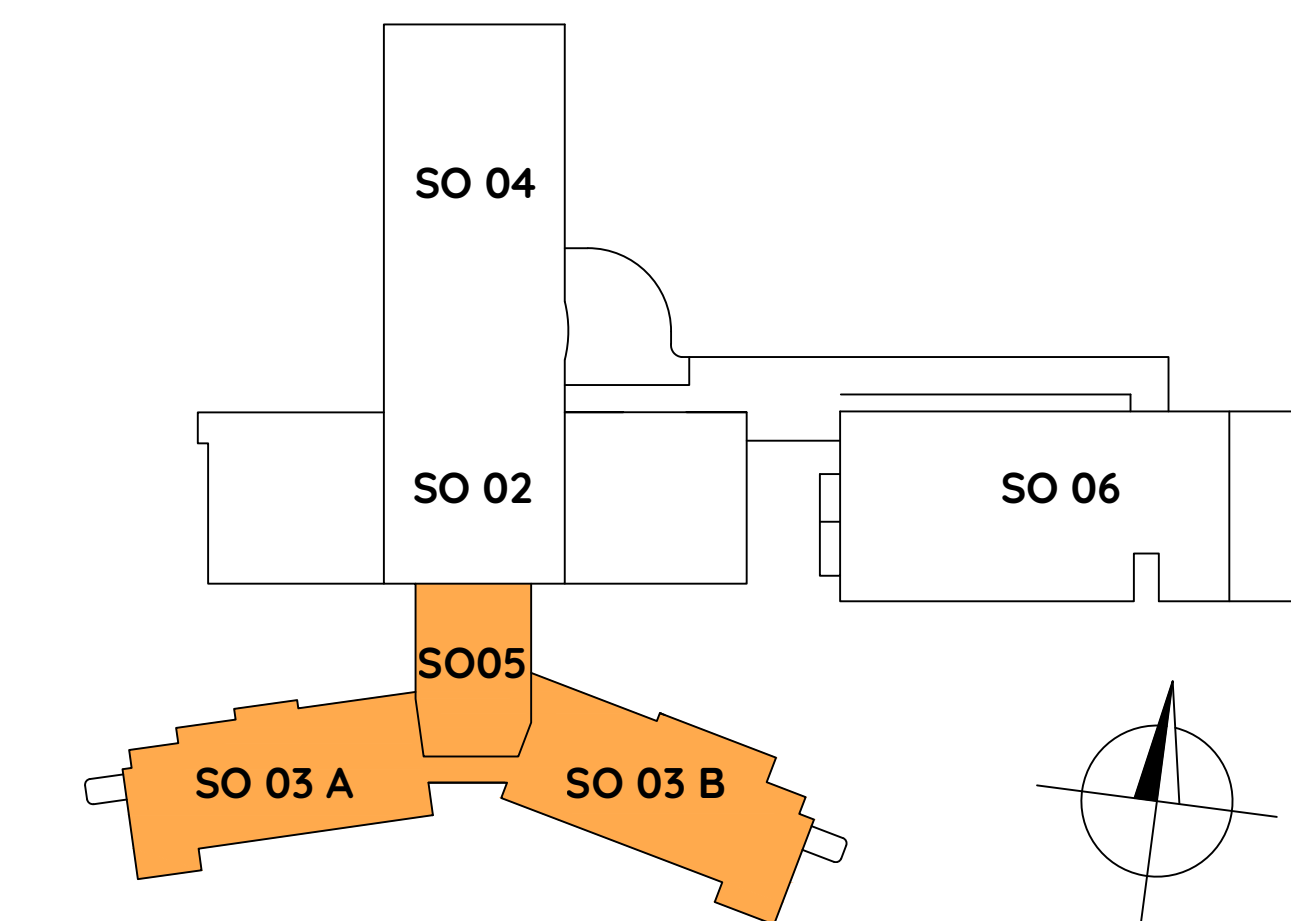


±0,000 = dle původní dokumentace, výškové zaměření viz. situace

VEDOUCI PROJEKTU Daniel Chvojka	KONTROLÁVÁ Daniel Chvojka	VYPRACOVAL Kolektiv	
KRAJ: Plzeňský	KAT. ÚZEMÍ: Domažlice		
INVESTOR Domažlické nemocnice, a.s.			
AKCE Passportizace Nemocnice Domažlice			
Půdorys SO03, SO05 - 1.NP			
			ÚČEL: Pasport FORMÁT: 7x2 A4 DATUM: Listopad 2023 Č. ZAKÁŽKY: 23_004 MĚŘITÍ: 1 : 100 Č. VÝKRESU: PARE
			D.2.2




SO03, SO05 - PŮDORYS 2.NP

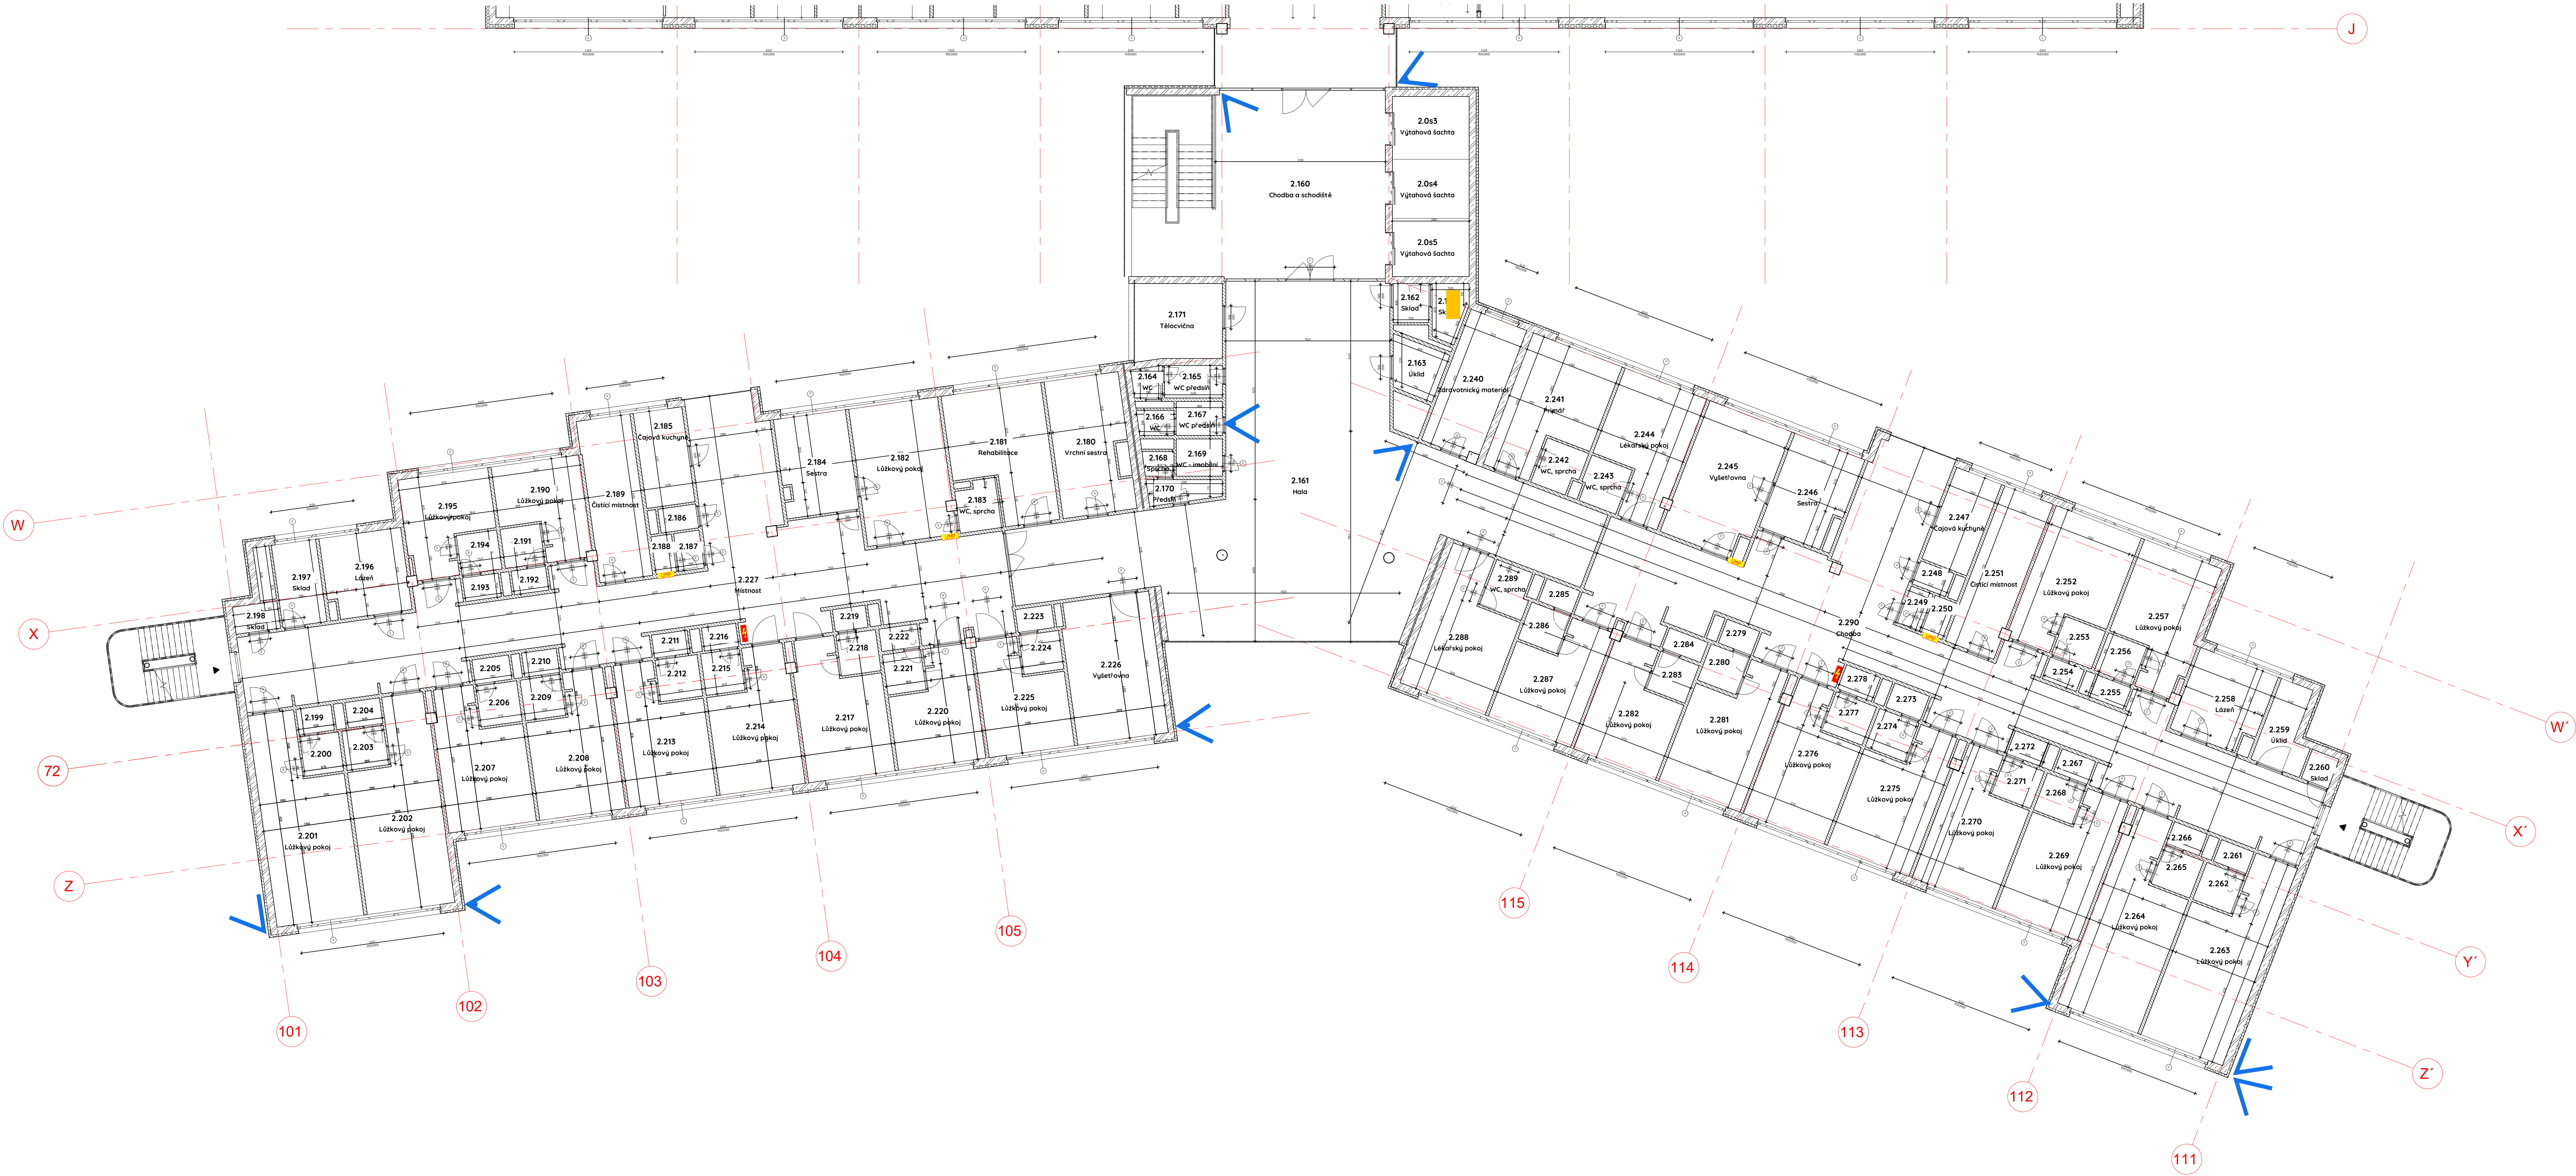

LEGENDA ZNAČENÍ VE VÝKRESECH			
	BRVENÝ ČISTÝ PODLAHY		VŠ/VP -2800x+2800 VŠ/VP -2800
	BRVENÝ HRUBÝ PODLAHY		VÝŠKA STŘEŠU / VÝŠKA PODLAHY SVĚTLÁ VÝŠKA
	ZNÁČENÍ DVĚŘÍ		ZNÁČENÍ PROSTUPŮ
	ZNÁČENÍ VEMENNÝCH DVĚŘÍ		VSTUP
	ZNÁČENÍ OKEN		ZNÁČENÍ MÍSTNOSTÍ
	ZNÁČENÍ KONSTRUKCE PODLAHY		ELEKTRO ROZVADĚČ
	ZNÁČENÍ KONSTRUKCE PODLEHU		ÚČÁVĚN MED. PLYNŮ
	ODY		PRŮKOVNÉ STĚNY
	ZNÁČENÍ SCHODIŠTĚ		PRŮKOVNÉ STĚNY
	2x17x12x36		ODKLACE
			ŽELEZOBETONOVÝ STĚP
			EXTENZIVNÍ ŽELEZNÁ STŘEDNA
			POMOCNÝ STŘEDNA

- PODROBNOSTI**
- Tato dokumentace je vydána jako pasport objektu Nemocnice Domažlice a není určena pro jednání s orgány státní správy ani není určena k provádění stavby.
 - Konstrukční řešení základů budovy nebylo v rámci této dokumentace podrobně zkoumáno. Z tohoto důvodu se předpokládá, že v případě plánovaných zásahů do nosných konstrukcí je nutné provést cílené geotechnické průzkumy a posouzení statických vlastností základových konstrukcí.
 - Informace o materiálové charakteristice konstrukčních prvků vychází z dostupných původních dokumentací a nebyly provedeny destruktivní zkoušky nebo sondy pro ověření materiálového složení. To znamená, že specifikace materiálů, zejména u vnitřních příček, nemusí přesně odpovídat aktuálnímu stavu.
 - Upozorňujeme, že v rámci pasportizace nebyly realizovány žádné sondy ani jiné invazivní způsoby zkoumání, které by mohly poskytnout podrobnější údaje o skutečném materiálovém složení nebo o technickém stavu konstrukcí.

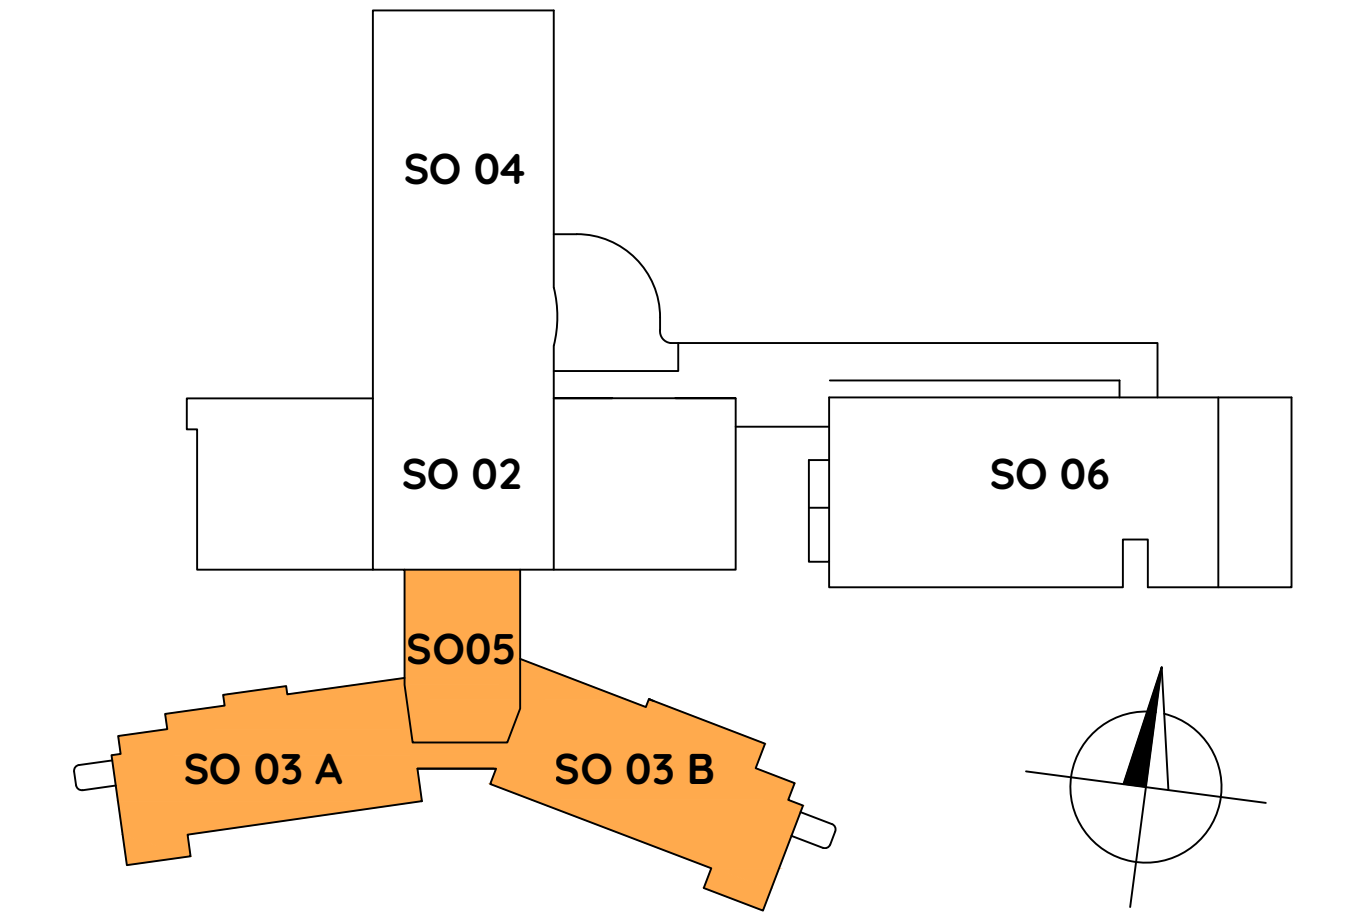


40,000 = die původní dokumentace, výškové zaměření viz. situace



VEDOUcí PROJEKTU Daniel Chvojk	KONTROLAVAL Daniel Chvojk	VYPRACOVAL Kolektiv	
KRAJ: Plzeňský	KAT. ÚZEMÍ: Domažlice		
INVESTOR: Domažlická nemocnice, a.s.			
AKCE: Pasportizace Nemocnice Domažlice			
ÚČEL: Pasport	FORMÁT: 7x2 A4	LISTOPAD 2023	
DATUM: 23. 004	C. ZAKÁZKY: 1:100	PARE:	
Půdorys SO03, SO05 - 2.NP			
D.2.3			






SO03, SO05 - PŪDORYS 3.NP

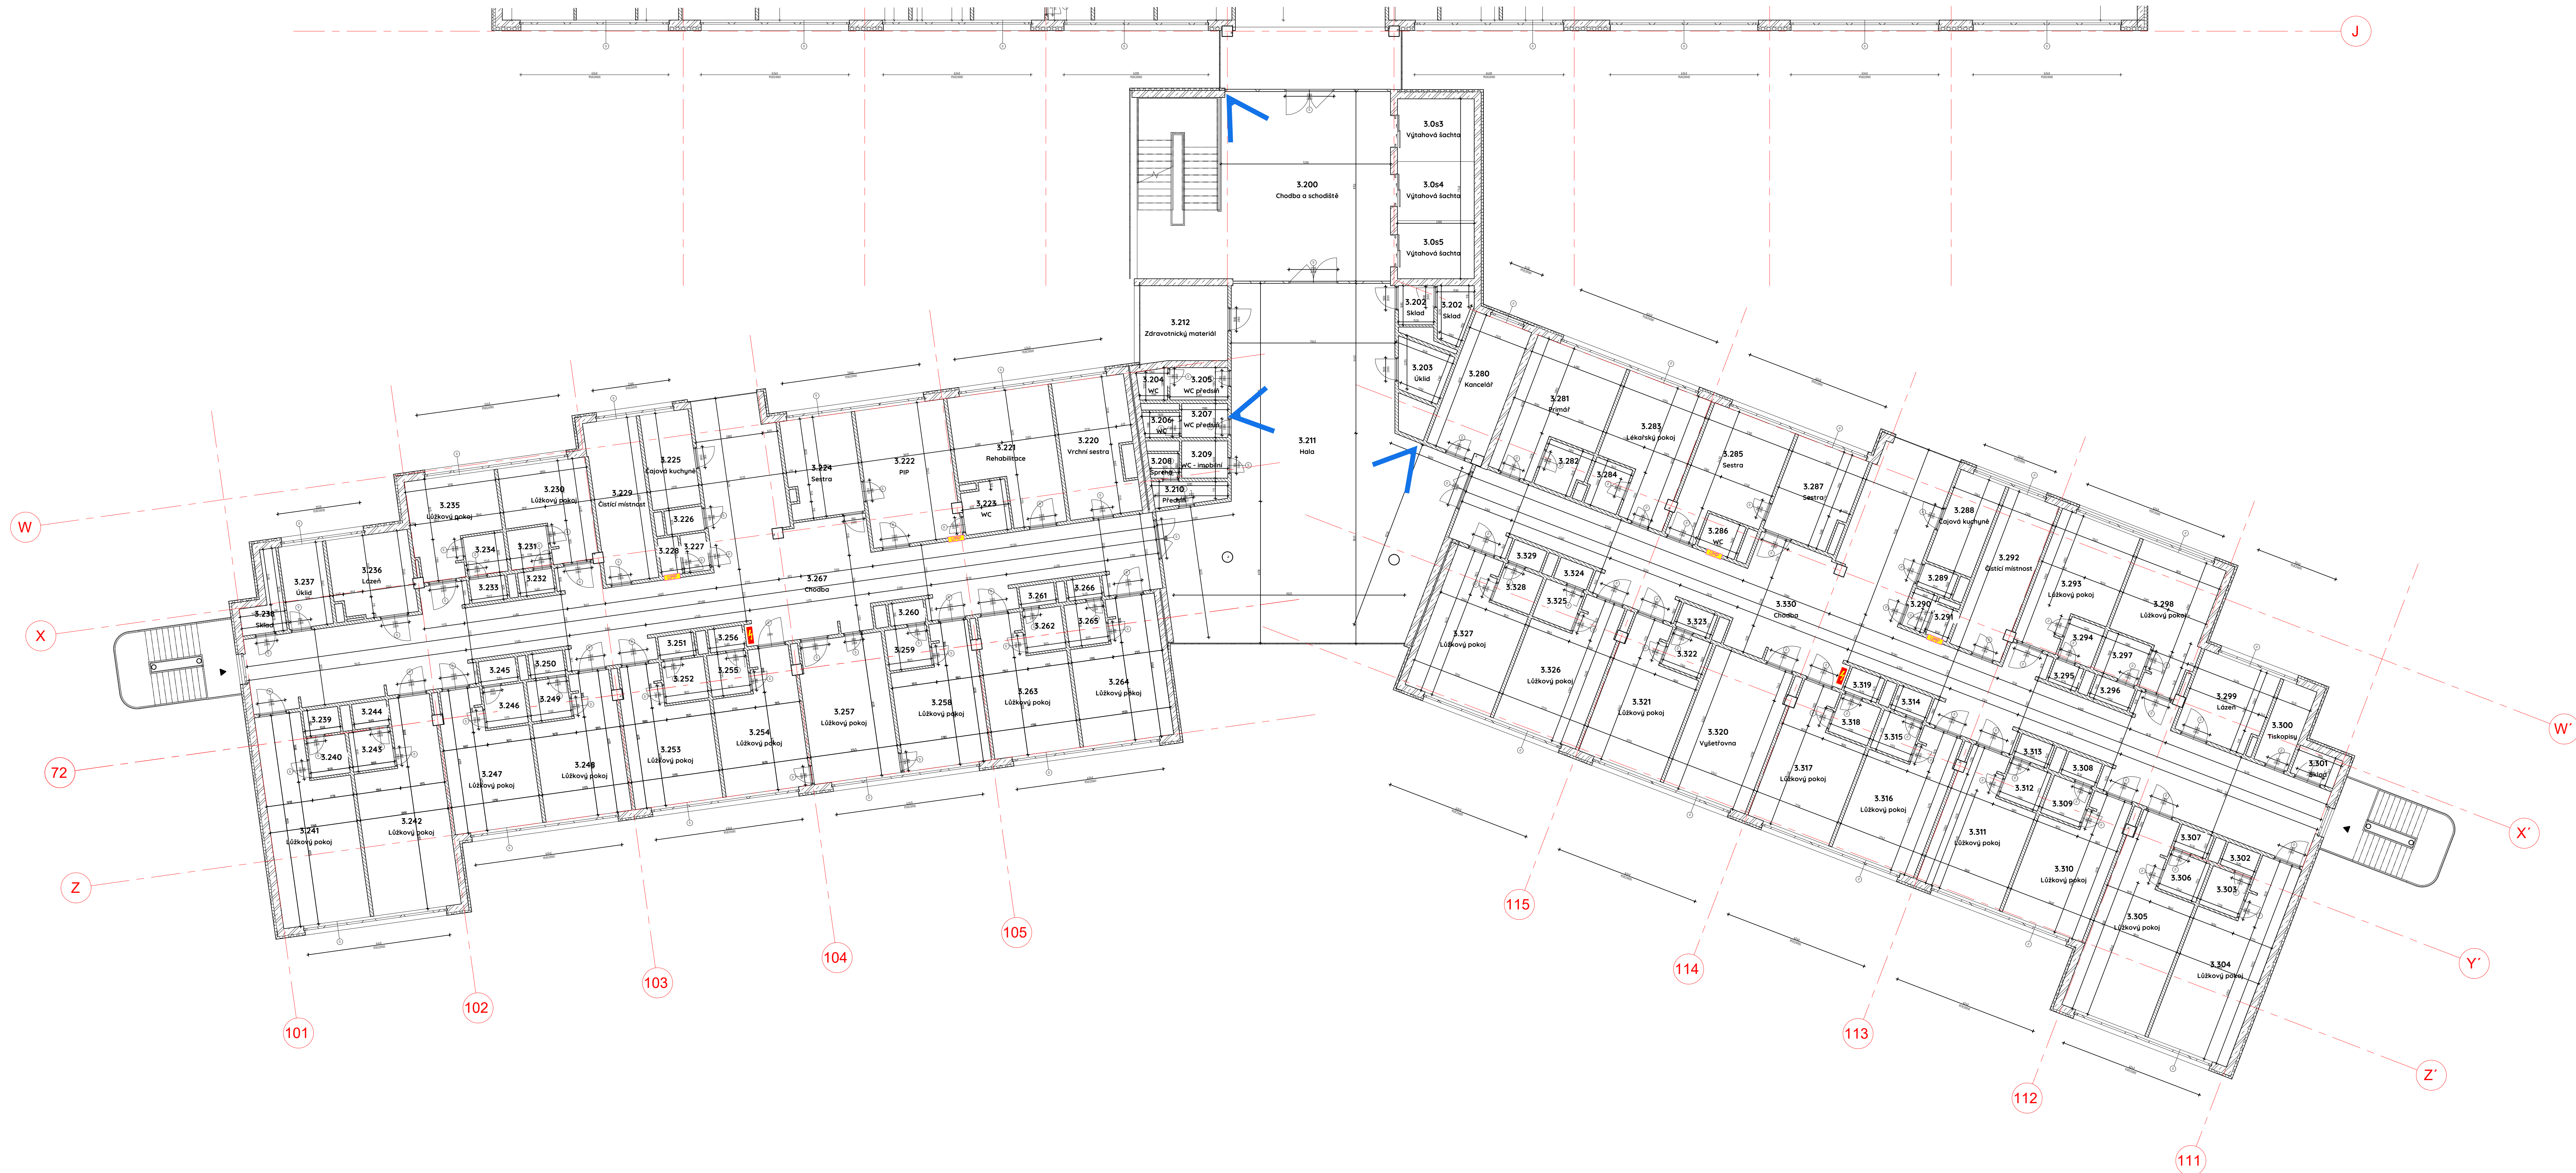

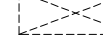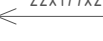LEGENDA ZNAČENÍ VE VÝKRESECH			
 0.000  1.750	GROUNDOVÉ ČÁSTI PODLAHY GROUNDOVÉ HRANICE PODLAHY	v.v./p. +2000/-2000 v. +2000	VÝŠKA STŘEŠNÍ / VÝŠKA PODLAHY SVĚTLÁ VÝŠKA
 D	značení dveří		značení prostupů
 VD	značení venkovních dveří		VSTUP
 O	značení oken	101.1 Místnost	značení místností
 F	značení konstrukce podlahy		ELEKTRO KABELAŽE
 P	značení konstrukce podlaží		ÚČELNÉ MEDIC. PLYNŮ
 1	OST		ODVODNÉ STŘEŠNÍ
 1	OST		PŘÍČOVÉ STĚNY
 1	značení schodiště		IZOLACE
 1	značení schodiště		ŽELEZOBETONOVÝ STUP
 1	značení schodiště		EXTENZIVNÍ ZELENÁ STŘEŠNÍ
 1	značení schodiště		POCHOZÍ STŘEŠNÍ

PODROBNOSTI

- 1) Tato dokumentace je vydána jako passport objektu Nemocnice Domžale a není určena pro jednání s orgány státní správy ani není určena k provádění staveb.
- 2) Konstruktivní řezy základů budovy nejsou v rámci této dokumentace podrobně zkoumány. Z tohoto důvodu se předpokládá, že ve případě plánovaných staveb do nosných konstrukcí je nutné provést článe geotechnické průzkumy a posoudit statické vlastnosti základových konstrukcí.
- 3) Informace o materiálové charakteristice konstrukčních prvků vychází z dostupných původních dokumentů a nebyly ověřeny destruktivní zkouškami nebo sondy pro ověření materiálového složení. To znamená, že specifikace materiálu, zejména u vnitřních prvků, nemusí přesně odpovídat aktuálnímu stavu.
- 4) Upoznámujeme, že v rámci pasportizace nebyly realizovány žádné sondy ani jiné invazivní způsoby ověření, které by mohly poskytnout podrobnější údaje o skutečném materiálovém složení nebo o technickém stavu konstrukcí.

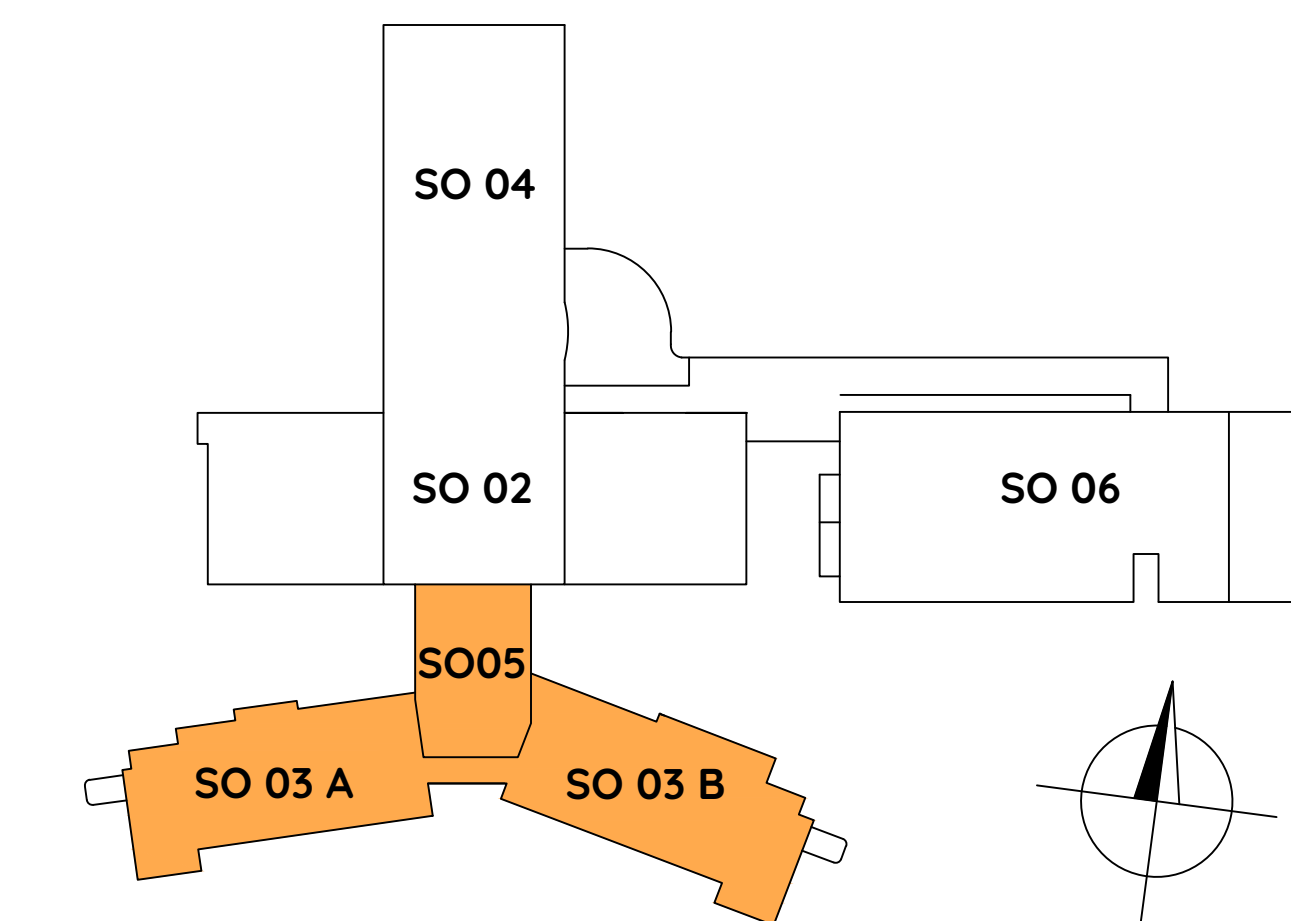


±0,000 = dle původní dokumentace, výškové zaměření viz. situace

VEDOUcí PROJEKTU Daniel Chvojka	KONTROLUJACÍ Daniel Chvojka	VYPRACOVAL Kolektiv	
KRAJ: Plzeňský	KAT. ÚZEMÍ: Domažlice		
INVESTOR Domažlické nemocnice, a.s.			
AKCE Passportizace Nemocnice Domažlice			
Půdorys SO03, SO05 - 3.NP			ÚČEL: Pasport FORMÁT: A0 DATUM: Listopad 2023 Č. ZAKÁZKY: 23_004 MĚŘÍTKO: 1 : 100 Č. VÝKRESU: PARE
			D.2.4




SO03, SO05 - PŮDORYS 4.NP

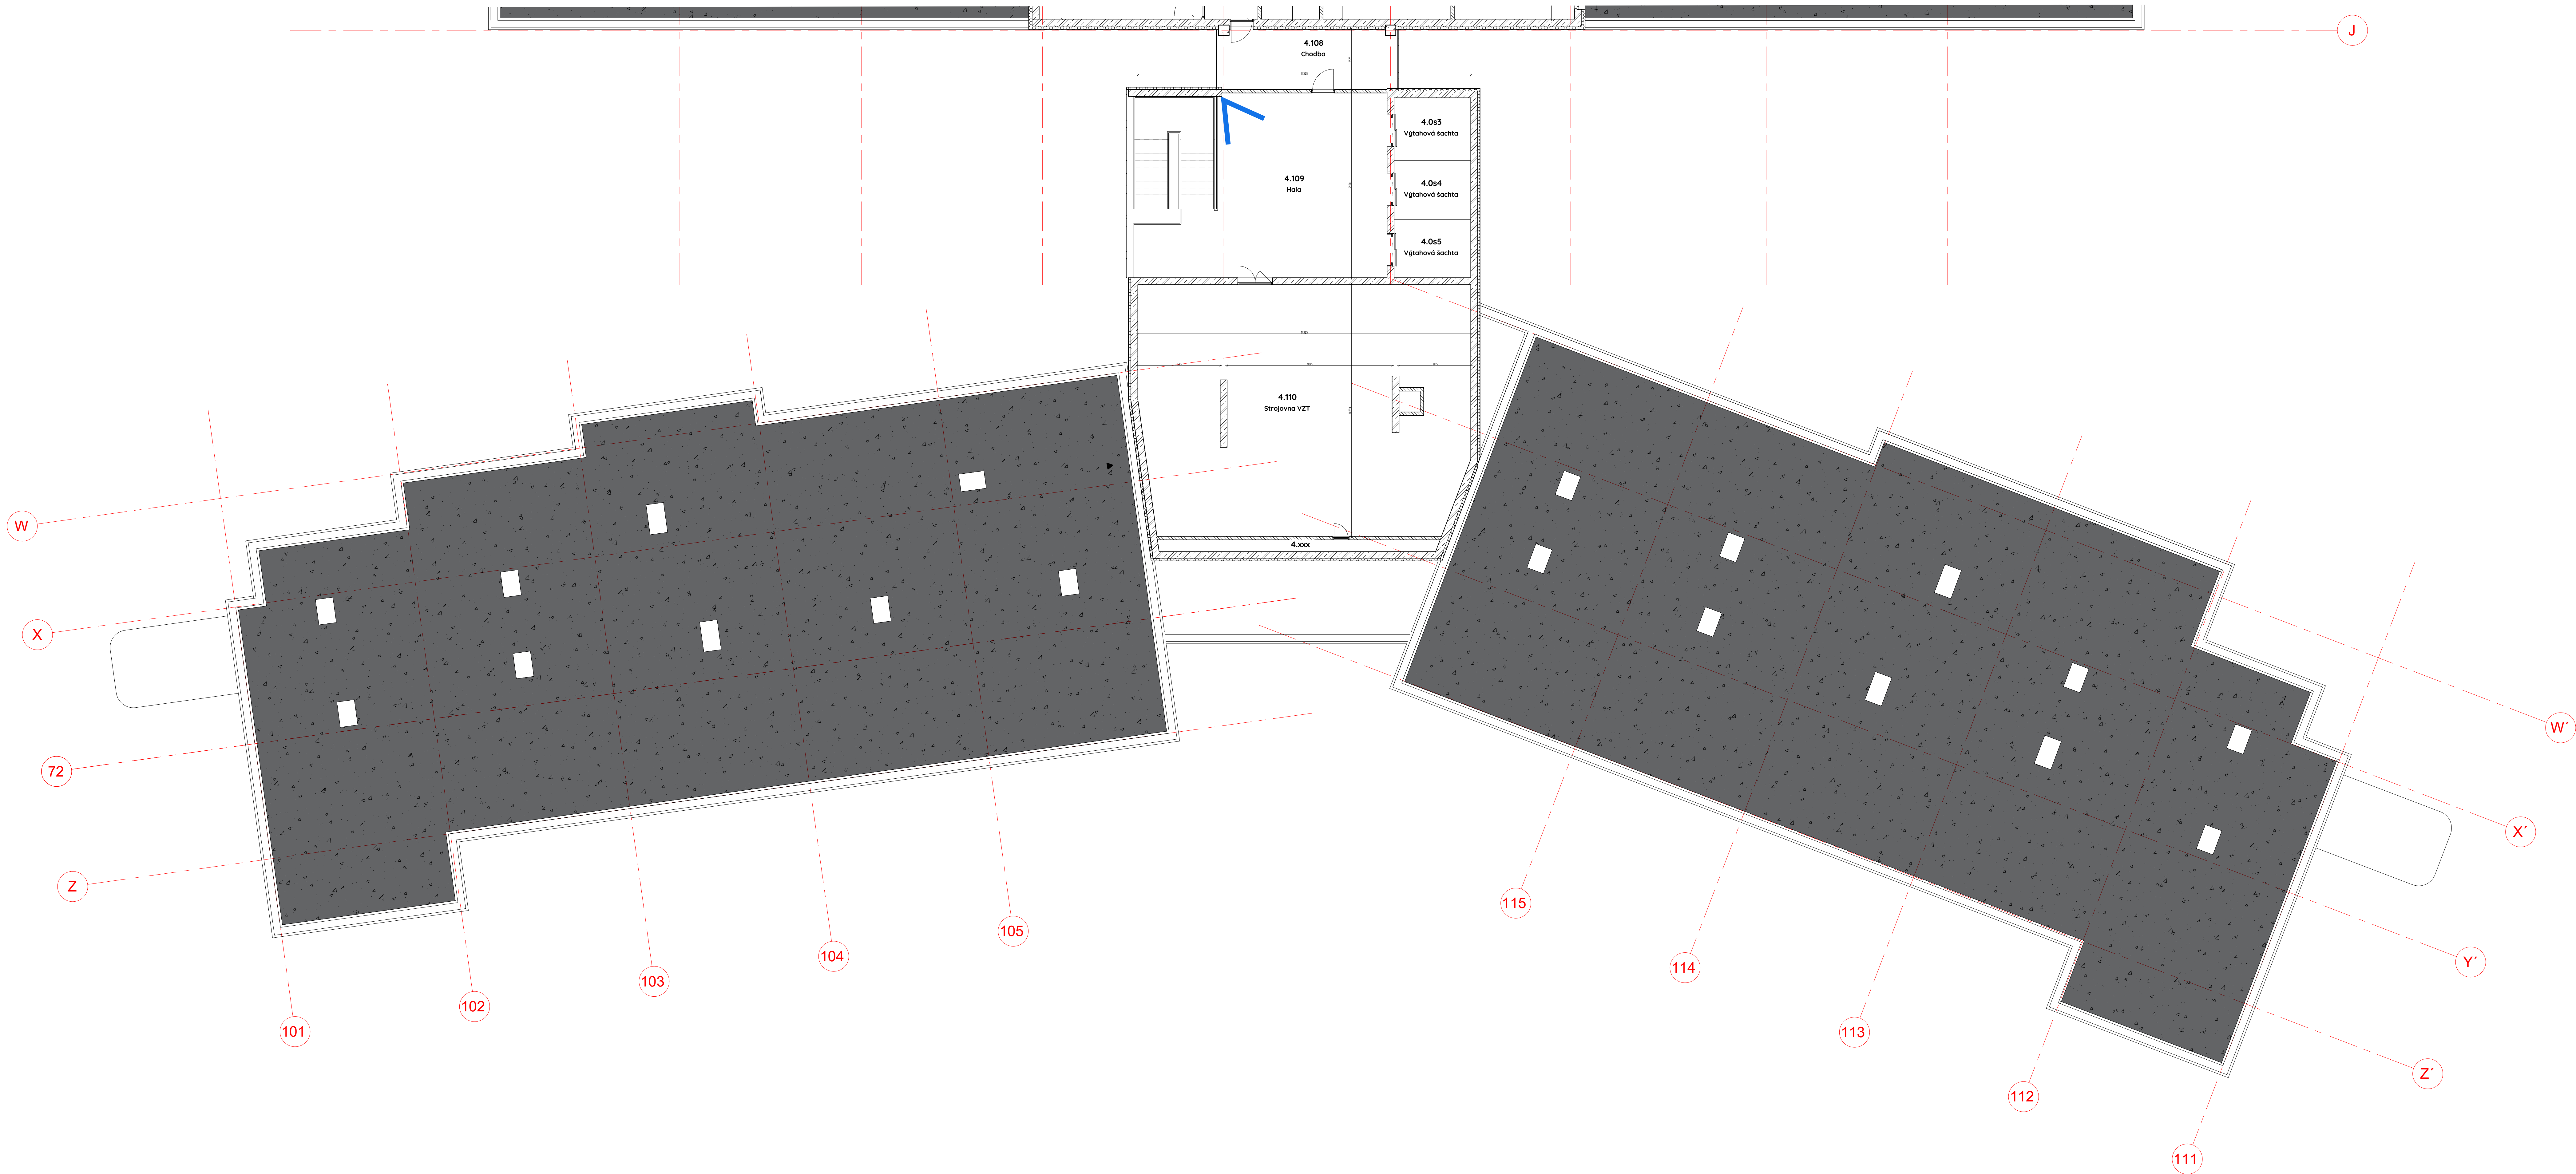

LEGENDA ZNAČENÍ VE VÝKRESECH			
	BRUSKY ČISTÉ PODLAHY	vs/vp -2800/+2600	VÝŠKA STROPŮ / VÝŠKA PODLEHU
	BRUSKY HRUBÉ PODLAHY	sv -2800	VÝŠKA SVĚTLÁ VÝŠKA
	ZNÁČENÍ DVEŘÍ		ZNÁČENÍ PROSTUPŮ
	ZNÁČENÍ VENKOVNÍCH DVEŘÍ		VSTUP
	ZNÁČENÍ OKEN		ZNÁČENÍ MÍSTNOSTÍ
	ZNÁČENÍ KONSTRUKCE PODLAHY		ELEKTRO ROZVADJEČ
	ZNÁČENÍ KONSTRUKCE PODLEHU		ÚČÁVĚNÍ MEDIC. PLYNŮ
	OSY		BRUSKOVÉ STĚNY
	ZNÁČENÍ SOUDRŽNĚ		PŘÍČOVÉ STĚNY
			ODKLADY
			ŽELEZOBETONOVÝ SLOUP
			EXTENZIVNÍ ŽELEZNÁ STŘECHA
			PLOCHÁ STŘECHA

- PODROBNOSTI**
- 1) Tato dokumentace je vydána jako pasport objektu Nemocnice Domažlice a není určena pro jednání s orgány státní správy ani není určena k provádění stavby.
 - 2) Konstrukční řešení základů budovy nebylo v rámci této dokumentace podrobně zkoumáno. Z tohoto důvodu se předpokládá, že v případě plánovaných zásahů do nosných konstrukcí je nutné provést cílené geotechnické průzkumy a posouzení statických vlastností základových konstrukcí.
 - 3) Informace o materiálové charakteristice konstrukčních prvků vychází z dostupných původních dokumentací a nebyly provedeny destruktivní zkoušky nebo sondy pro ověření materiálového složení. To znamená, že specifikace materiálů, zejména u vnitřních příček, nemusí přesně odpovídat aktuálnímu stavu.
 - 4) Upozorňujeme, že v rámci pasportizace nebyly realizovány žádné sondy ani jiné invazivní způsoby zkoumání, které by mohly poskytnout podrobnější údaje o skutečném materiálovém složení nebo o technickém stavu konstrukcí.

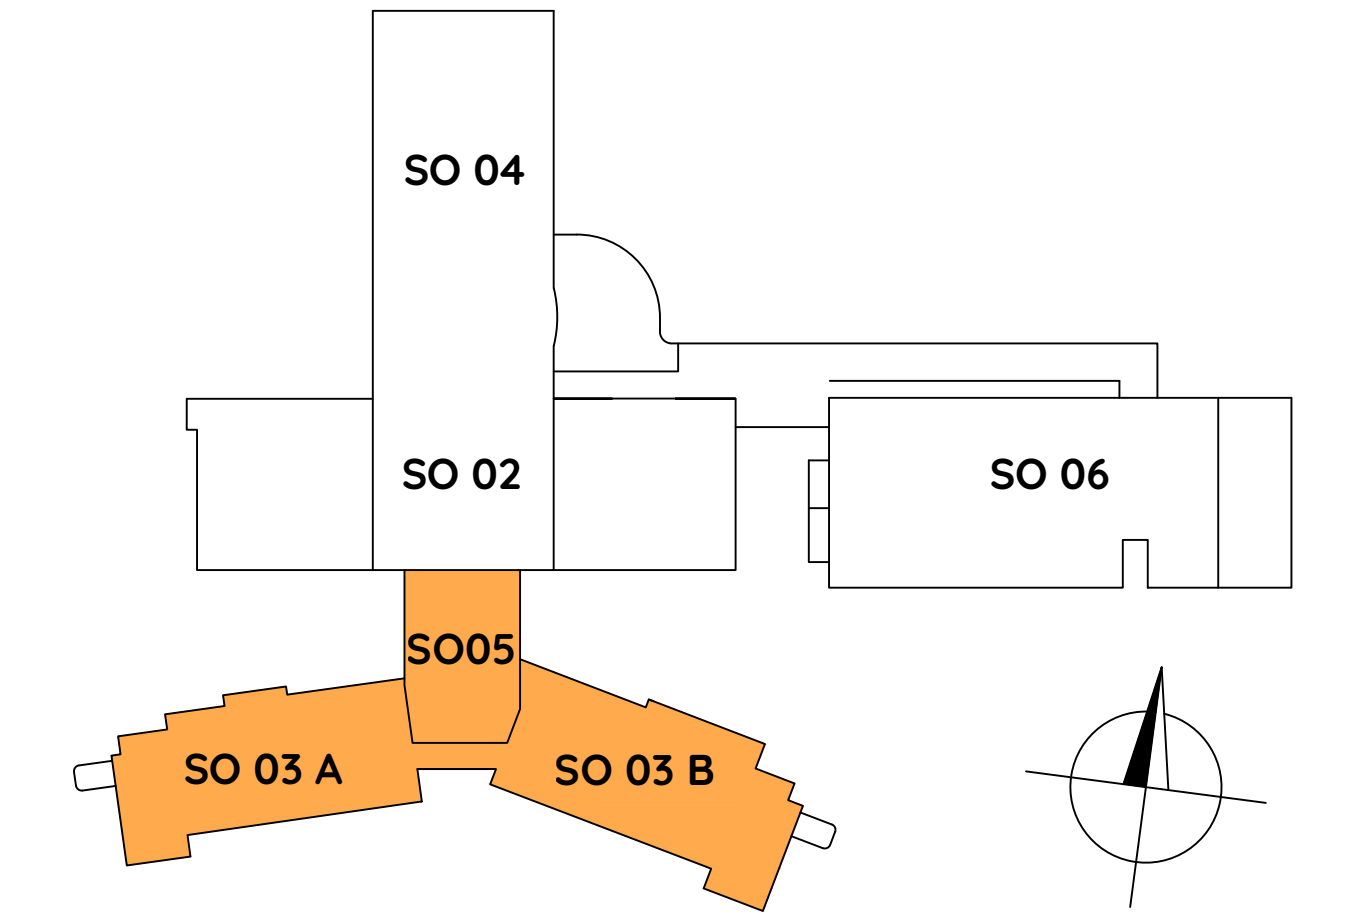


40,000 = die původní dokumentace, výškové zaměření viz. situace



VEDOUcí PROJEKTU	KONTROLOVAL	VYPRACOVAL
Daniel Chvojk	Daniel Chvojk	Kolář
KRAJ: Plzeňský		KAT. ÚZEMÍ: Domažlice
INVESTOR:		
Domažlická nemocnice, a.s.		
AKCE:		FORMÁT:
Pasportizace Nemocnice Domažlice		A0
		DATUM:
		Listopad 2023
		C. ZAKÁZKY:
		23_004
		MÉRITKO:
		1:100
Půdorys SO02, SO04 - 4.NP		C. VÝKRESU:
		PARA:

D.2.5




SO06 - PŮDORYS 1.NP

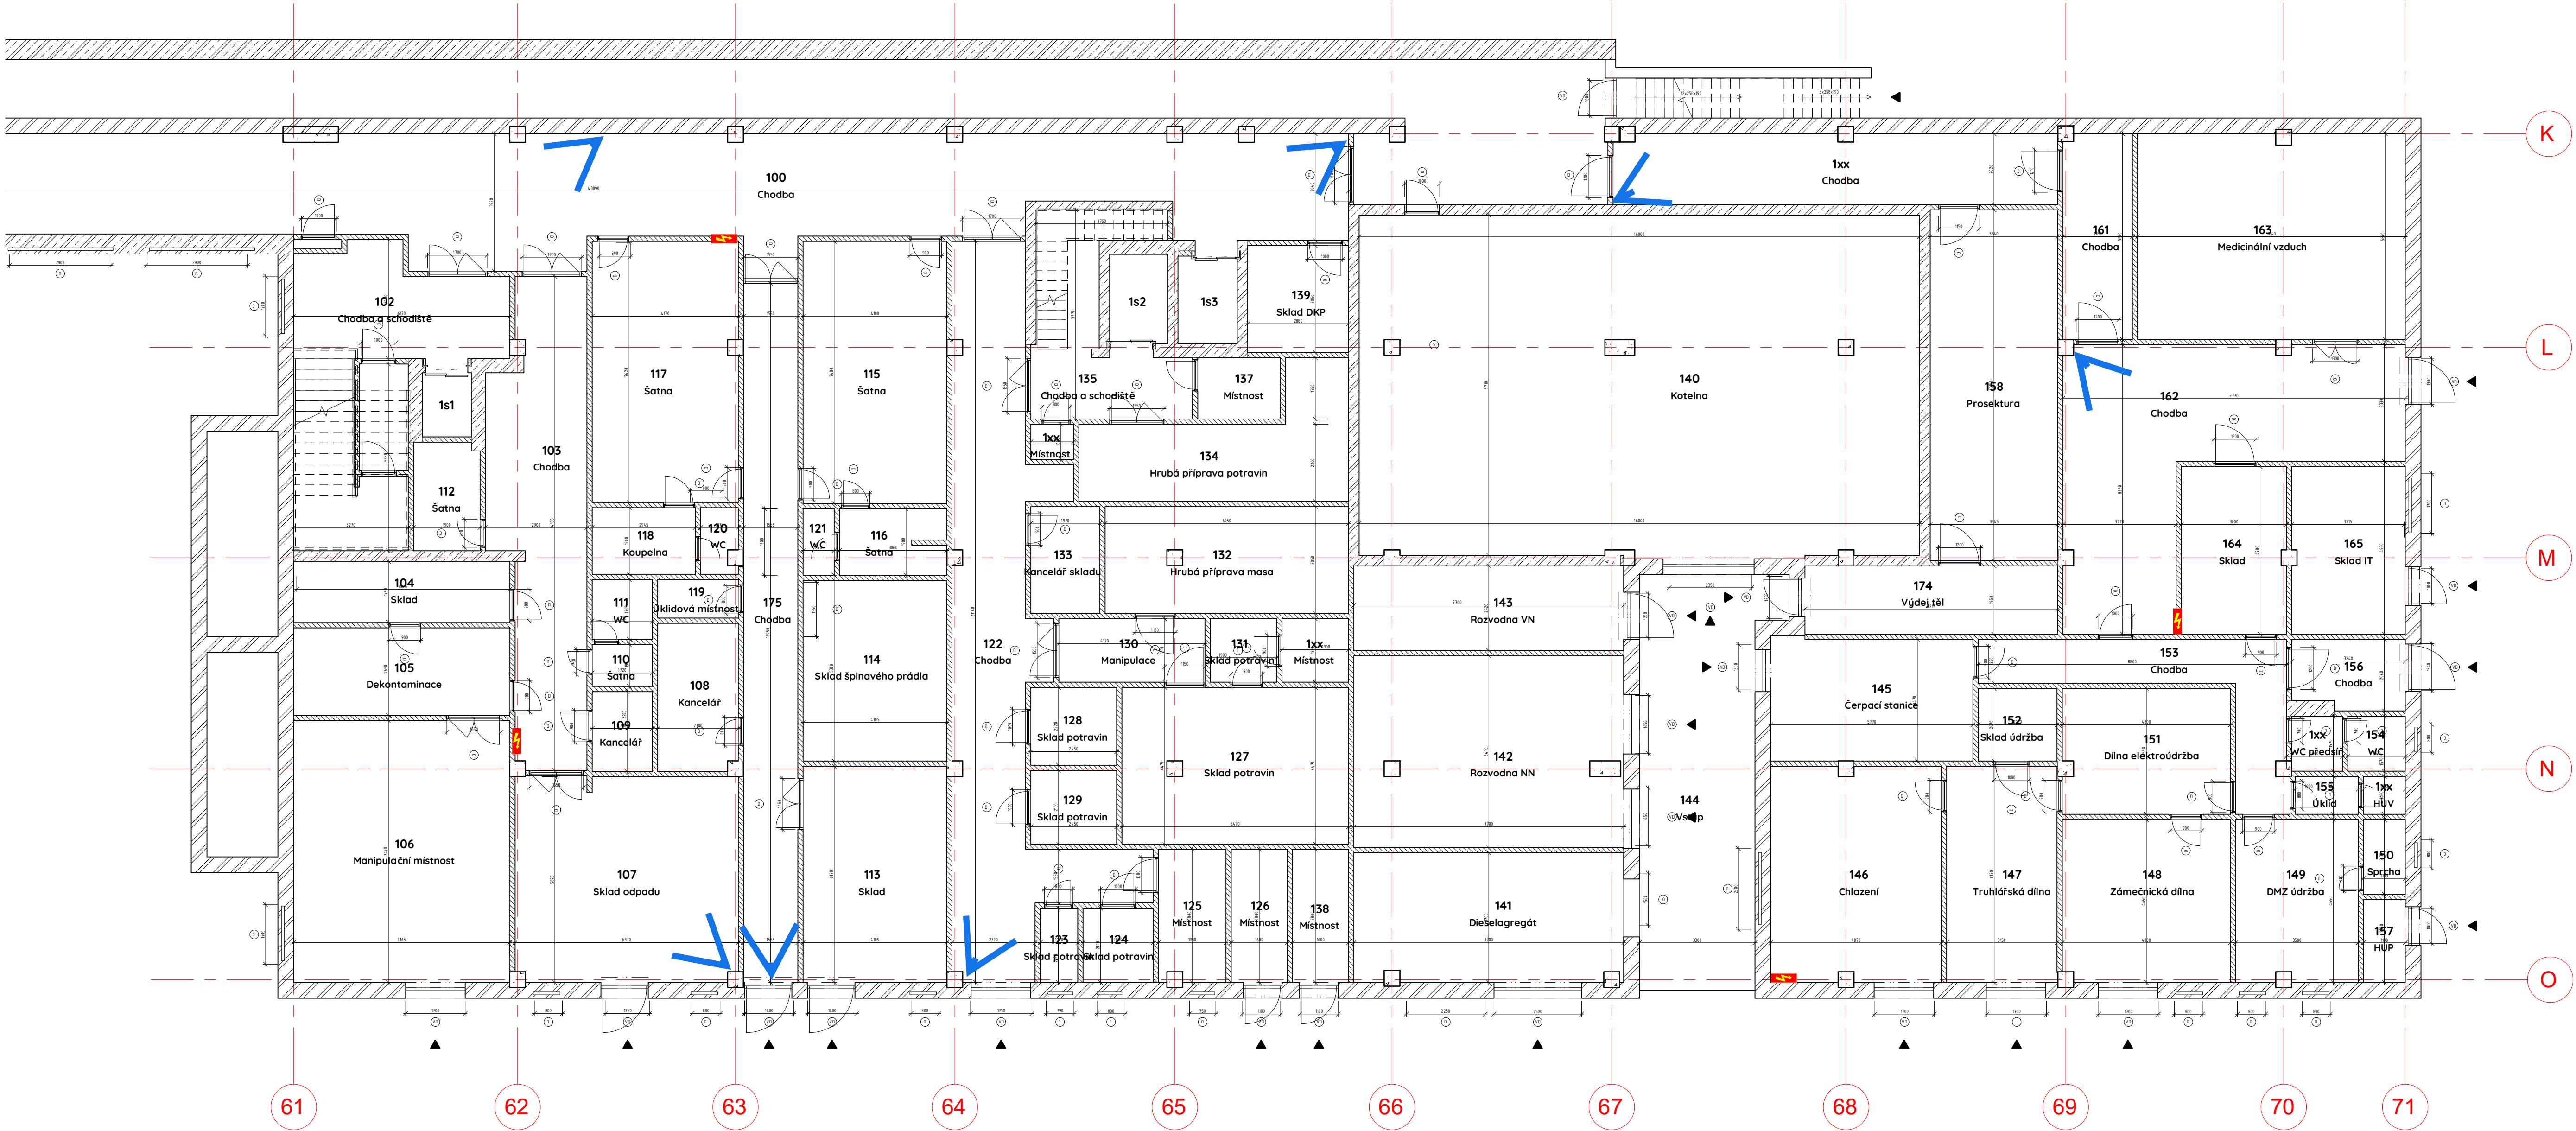

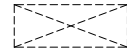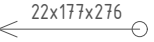
LEGENDA ZNAČENÍ VE VÝKRESECH			
	ÚROVEŇ ČISTÉ PODLAHY	vs/vp +2800/-2600	VÝŠKA STROPU / VÝŠKA PODLEHU
	ÚROVEŇ HRUBÉ PODLAHY	sv +2800	SVĚTLÁ VÝŠKA
	ZNAČENÍ OVEŘÍ		ZNAČENÍ PROSTUPŮ
	ZNAČENÍ VENKOVNÍCH OVEŘÍ		VSTUP
	ZNAČENÍ OKEN	101.1 Místnost	ZNAČENÍ MÍSTNOSTÍ
	ZNAČENÍ KONSTRUKCE PODLAHY		ELEKTRO ROZVAŽEČ
	ZNAČENÍ KONSTRUKCE PODLEHU		ÚŽÁVĚR MED. PLYNŮ
	OSY		OBVODOVÉ STĚNY
	ZNAČENÍ SCHODIŠTĚ		PŘÍČKOVÉ STĚNY
			IZOLACE
			ŽELEZOBETONOVÝ SLOUP
			EXTENZIVNÍ ZELÉNÁ STŘEHA
			POCHOZÍ STŘEHA

- PODROBNOSTI
- Tato dokumentace je vydána jako pasport objektu Nemocnice Domažlice a není určena pro jednání s orgány státní správy ani není určena k provádění stavby.
 - Konstrukční řešení základů budovy nebylo v rámci této dokumentace podrobně zkoumáno. Z tohoto důvodu se předpokládá, že v případě plánovaných zásahů do nosných konstrukcí je nutné provést cílené geotechnické průzkumy a posouzení statických vlastností základových konstrukcí.
 - Informace o materiálové charakteristice konstrukčních prvků vychází z dostupných původních dokumentací a nebyly provedeny destruktivní zkoušky nebo sondy pro ověření materiálového složení. To znamená, že specifikace materiálů, zejména u vnitřních příček, nemusí přesně odpovídat aktuálnímu stavu.
 - Upozorňujeme, že v rámci pasportizace nebyly realizovány žádné sondy ani jiné invazivní způsoby zkoumání, které by mohly poskytnout podrobnější údaje o skutečném materiálovém složení nebo o technickém stavu konstrukcí.

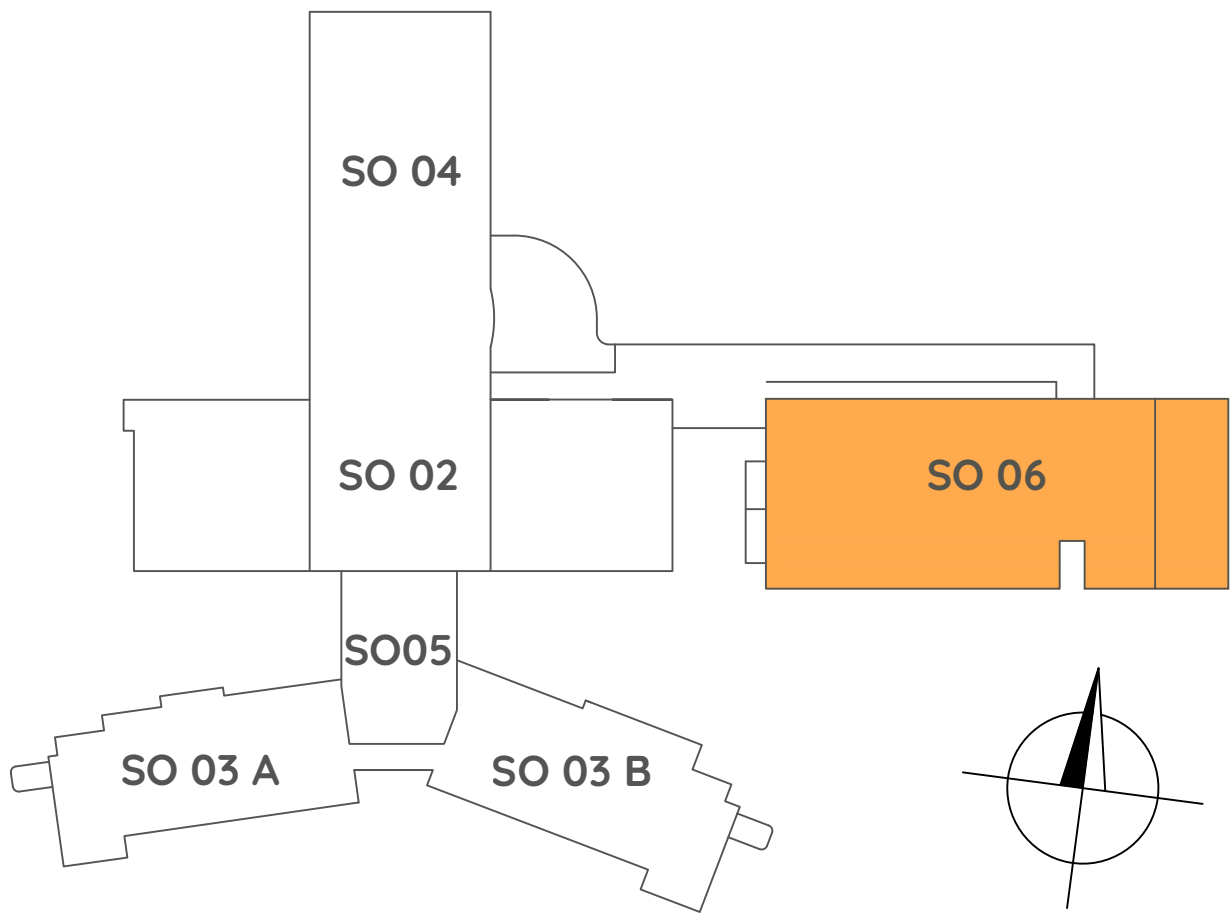

±0,000 = dle původní dokumentace, výškové zaměření viz. situace				
VEDOUČÍ PROJEKTU Daniel Chvojka	KONTROLOVAL Daniel Chvojka	VYPRACOVAL Kolektiv		
KRAJ: Plzeňský	KAT. ÚZEMÍ: Domažlice		ÚČEL: Domážlická nemocnice, a.s.	Pasport
INVESTOR: Domážlická nemocnice, a.s.				
AKCE: Pasportizace Nemocnice Domažlice				
Půdorys SO06 - 1.NP			FORMÁT:	5x2 A4
			DATUM:	Listopad 2023
			C. ZAKÁZKY:	23_004
			MĚŘÍTKO:	1 : 100
			C. VÝKRESU:	PARE
			D.3.1	


SO06 - PŮDORYS 2.NP

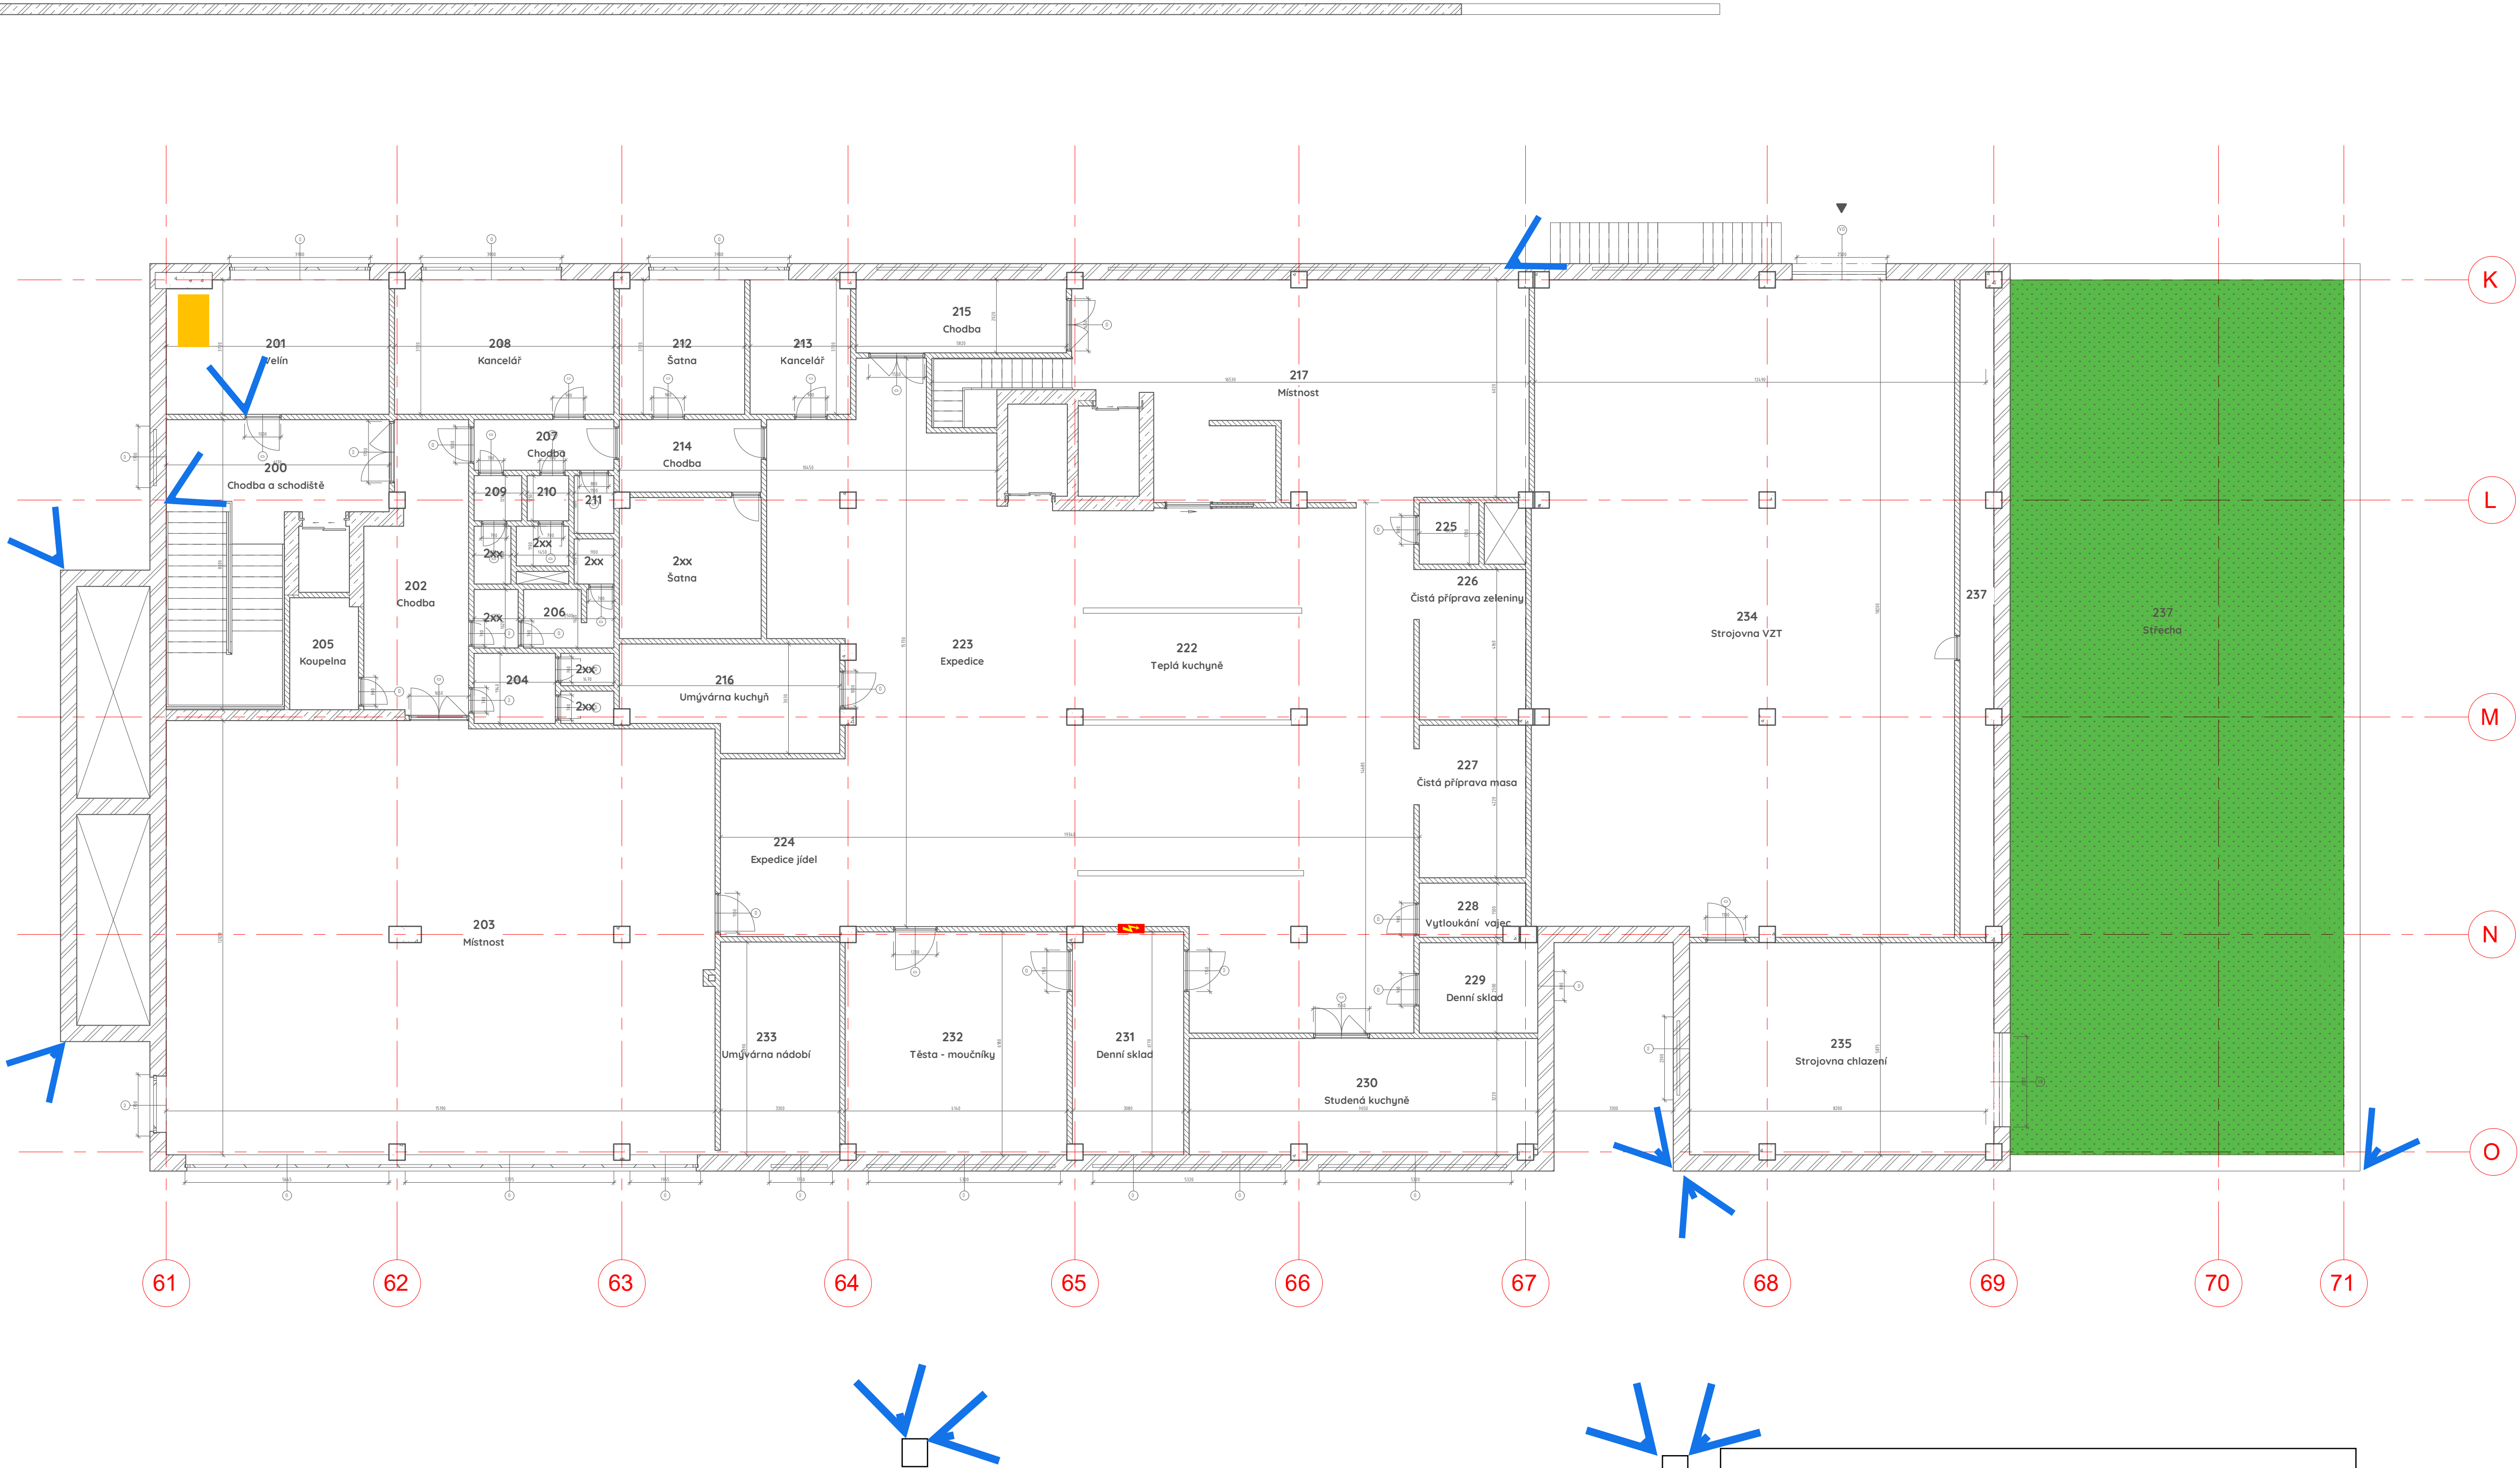

LEGENDA ZNAČENÍ VE VÝKRESECH			
	ÚROVEŇ ČISTÉ PODLAHY		VÝŠKA STROPU / VÝŠKA PODLAHY
	ÚROVEŇ HRUBÉ PODLAHY		SVĚTLÁ VÝŠKA
	ZNAČENÍ DVEŘÍ		ZNAČENÍ PROSTUPŮ
	ZNAČENÍ VENKOVNÍCH DVEŘÍ		VSTUP
	ZNAČENÍ OKEN		ZNAČENÍ MÍSTNOSTÍ
	ZNAČENÍ KONSTRUKCE PODLAHY		ELEKTRO ROZVAŽEČ
	ZNAČENÍ KONSTRUKCE PODLAHY		ÚŽÁVĚR MED. PLYNŮ
	OSY		OBVODOVÉ STĚNY
	ZNAČENÍ SOKOŠTĚ		PŘÍČOVÉ STĚNY
			IZOLACE
			ŽELEZOBETONOVÝ SLOUP
			EXTENZIVNÍ ZELEŇ STŘEHA
			PODHOZÍ STŘEHA

PODROBNOSTI

- Tato dokumentace je vydána jako pasport objektu Nemocnice Domažlice a není určena pro jednání s orgány státní správy ani není určena k provádění stavby.
- Konstrukční řešení základů budovy nebylo v rámci této dokumentace podrobně zkoumáno. Z tohoto důvodu se předpokládá, že v případě plánovaných zásahů do nosných konstrukcí je nutné provést člené geotechnické průzkumy a posouzení statických vlastností základových konstrukcí.
- Informace o materiálové charakteristice konstrukčních prvků vychází z dostupných původních dokumentací a nebyly provedeny destruktivní zkoušky nebo sondy pro ověření materiálového složení. To znamená, že specifikace materiálů, zejména u vnitřních příček, nemusí přesně odpovídat aktuálnímu stavu.
- Upozorňujeme, že v rámci pasportizace nebyly realizovány žádné sondy ani jiné invazivní způsoby zkoumání, které by mohly poskytnout podrobnější údaje o skutečném materiálovém složení nebo o technickém stavu konstrukcí.

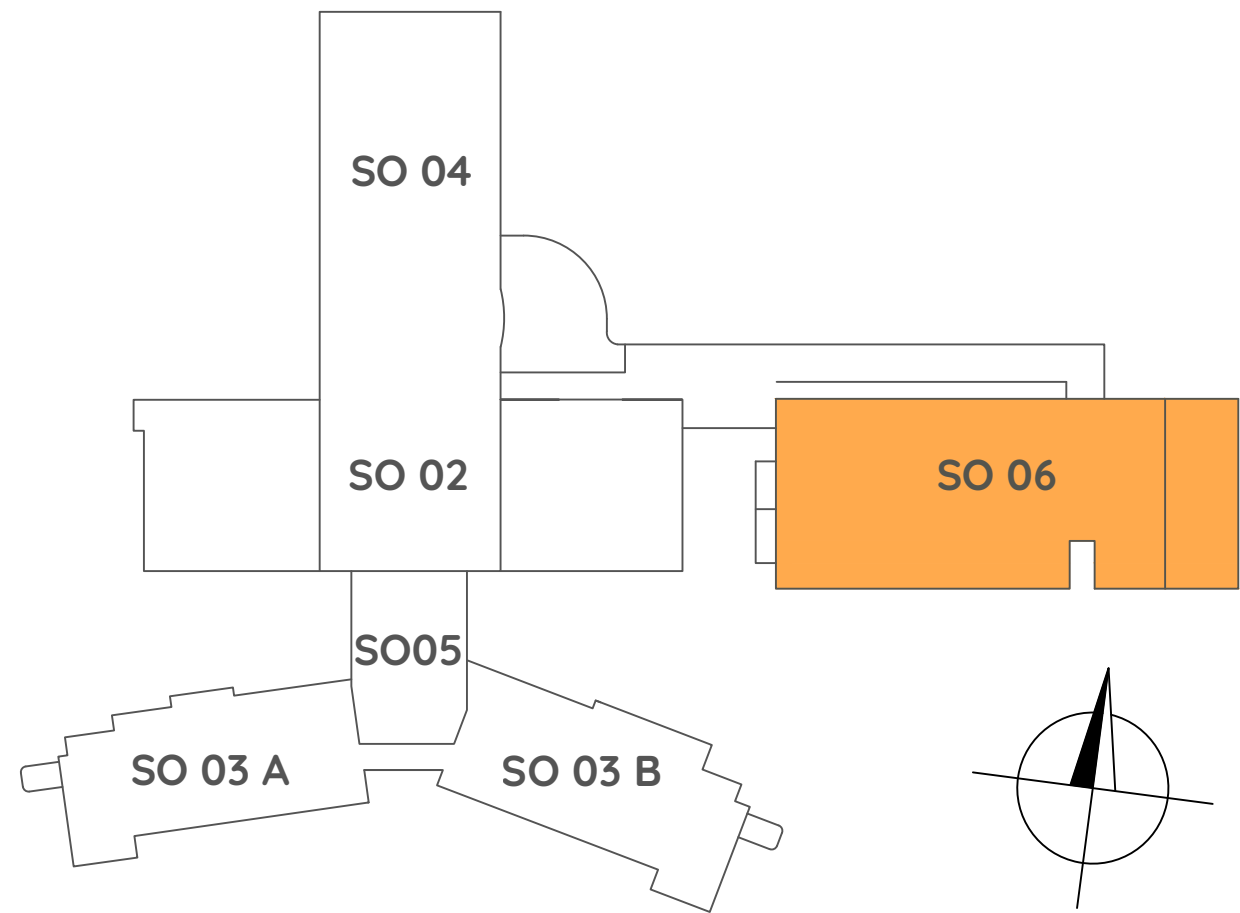

30,000 = dle původní dokumentace, výškové zaměření viz. situace																
VEDOUcí PROJEKTU	KONTROLOVAL	VYPRACOVAL														
Daniel Chvojka	Daniel Chvojka	Kolektiv														
KRAJ: Plzeňský	KAT. ÚZEMÍ: Domažlice															
INVESTOR:			<table><tr><td>ÚČEL:</td><td>Pasport</td></tr><tr><td>FORMÁT:</td><td>5x2 A4</td></tr><tr><td>DATUM:</td><td>Listopad 2023</td></tr><tr><td>Č. ZAKÁZKY:</td><td>23_004</td></tr><tr><td>MĚŘÍTKO:</td><td>1:100</td></tr><tr><td>Č. VÝKRESU:</td><td>PARE</td></tr></table>		ÚČEL:	Pasport	FORMÁT:	5x2 A4	DATUM:	Listopad 2023	Č. ZAKÁZKY:	23_004	MĚŘÍTKO:	1:100	Č. VÝKRESU:	PARE
ÚČEL:	Pasport															
FORMÁT:	5x2 A4															
DATUM:	Listopad 2023															
Č. ZAKÁZKY:	23_004															
MĚŘÍTKO:	1:100															
Č. VÝKRESU:	PARE															
Domažlická nemocnice, a.s.																
AKCE:																
Pasportizace Nemocnice Domažlice																
Půdorys SO06 - 2.NP																