


PŮDORYS 2. NP

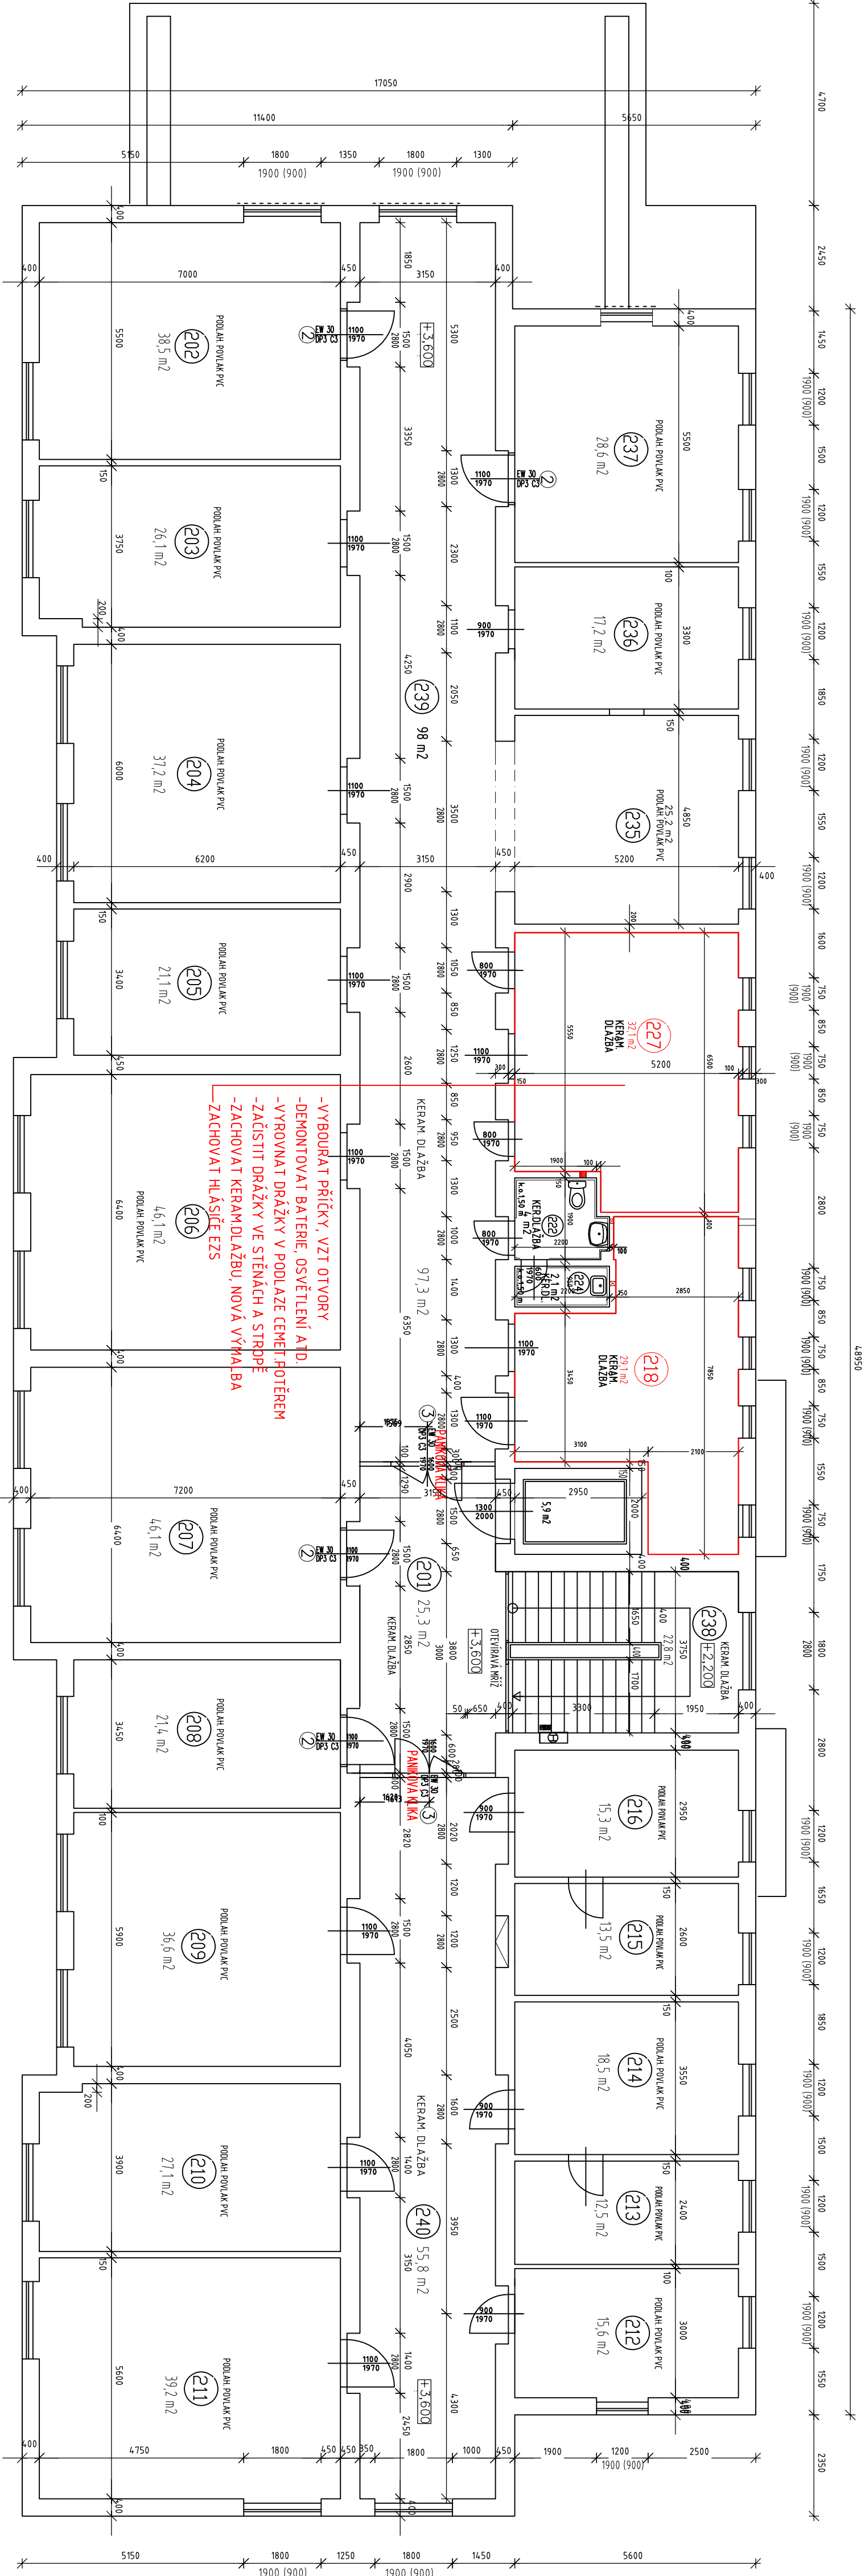

TABULKA MÍSTNOSTÍ		
201- CHODBA KAVOLUCÍ NA SPODŠTĚ	221- ZNĚŠNO	
202- DEPOZITÁŘ	222- BEZBARIÉROVÉ WC - UŽ PROVEDENO	
203- DEPOZITÁŘ	223- ZNĚŠNO	
204- DEPOZITÁŘ	224- (JUDOVÁ KOKPRA - UŽ PROVEDENO	
205- DEPOZITÁŘ	225- ZNĚŠNO	
206- DEPOZITÁŘ	226- ZNĚŠNO	
207- DEPOZITÁŘ	227- DEPOZITÁŘ	
208- DEPOZITÁŘ	228- ZNĚŠNO	
209- DEPOZITÁŘ	229- ZNĚŠNO	
210- DEPOZITÁŘ	230- ZNĚŠNO	
211- DEPOZITÁŘ	231- ZNĚŠNO	
212- DEPOZITÁŘ	232- ZNĚŠNO	
213- DEPOZITÁŘ	233- ZNĚŠNO	
214- DEPOZITÁŘ	234- ZNĚŠNO	
215- DEPOZITÁŘ	235- DEPOZITÁŘ	
216- DEPOZITÁŘ	236- DEPOZITÁŘ	
217- ZNĚŠNO	237- DEPOZITÁŘ	
218- DEPOZITÁŘ	238- SPODŠTĚ	
219- ZNĚŠNO	239- CHODBA	
220- ZNĚŠNO	240- CHODBA	

- STÁVAJÍCÍ KONSTRUKCE
- DOZDÍVKA
- NOVÉ VYBAVENÍ A PROSTORY

OMEZENÍ NOSNOSTI PODLAH DO 1,5 kN/m²

Stavebník: Vlastivědné muzeum Dr.Hostaše v Klatovech Hostašova 1, 339 01 Klatovy IV		Projektant : Projektová a znalecká kancelář Ing. Václav Vlček, s.r.o. nám.Míru 166/I, 339 01 Klatovy tel.376 322 489, info@vicekvacav.cz	
Stavební úpravy a změna užívání budovy bývalého interního oddělení klatovské nemocnice na depozitář vlastivědného muzea Dr.Hostaše v Klatovech		D.1.1 Architektonicko stavební řešení	
ZMĚNA STAVBY PŘED DOKONČENÍM		Ing. Václav Vlček	
Datum : 02/2025		Číslo výkresu: 4	
Měřítko: 1:100		Číslo zakázky : 1586	
Půdorys 2.NP - navrhovaný stav			