


PŮDORYS PŘÍZEMÍ – 1. NP – BOURACÍ PRÁCE

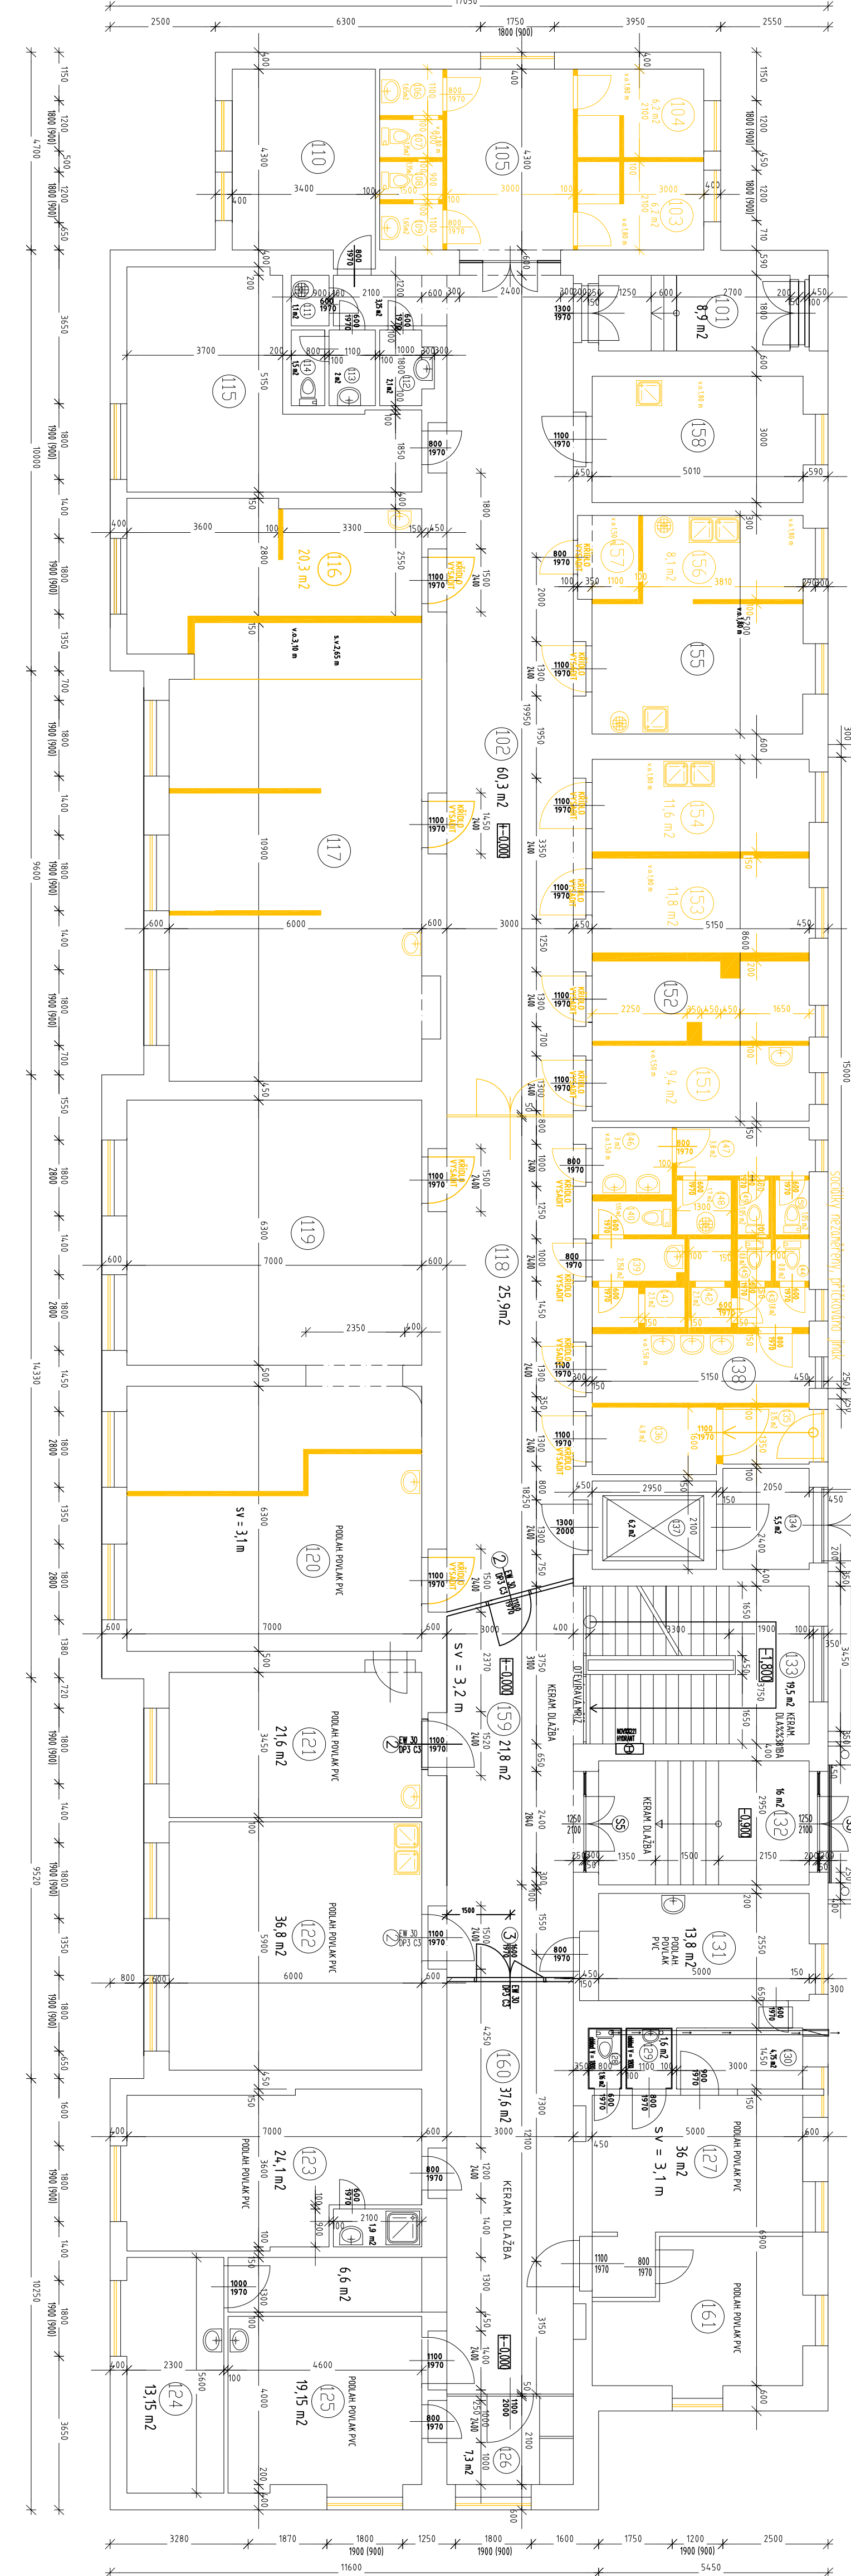

TABULKA MÍSTNOSTÍ	
101- VSTUPNÍ ZVOFENÍ	131- DEPOZITÁŘ
102- CHODBA	132- HLAVNÍ VSTUPNÍ SPOKOŠTĚ
103- ZVOŠŠENO	133- SPOKOŠTĚ
104- ZVOŠŠENO	134- ZVOFENÍ
105- DEPOZITÁŘ	135- ZVOŠŠENO
106- ZVOŠŠENO	136- ZVOŠŠENO
107- ZVOŠŠENO	137- VÝHĚ
108- ZVOŠŠENO	138- DEPOZITÁŘ
109- ZVOŠŠENO	139- ZVOŠŠENO
110- KANCELÁŘ	140- ZVOŠŠENO
111- UKLIDOVÁ KOMORA	141- ZVOŠŠENO
112- SPRCHA	142- ZVOŠŠENO
113- PŘEDŠÍ	143- ZVOŠŠENO
114- WC	144- ZVOŠŠENO
115- DEPOZITÁŘ	145- ZVOŠŠENO
116- ZVOŠŠENO	146- ZVOŠŠENO
117- DEPOZITÁŘ	147- ZVOŠŠENO
118- CHODBA	148- ZVOŠŠENO
119- DEPOZITÁŘ	149- ZVOŠŠENO
120- DEPOZITÁŘ	150- ZVOŠŠENO
121- DEPOZITÁŘ	151- ZVOŠŠENO
122- DEPOZITÁŘ	152- DEPOZITÁŘ
123- DEPOZITÁŘ	153- ZVOŠŠENO
124- ARCHIV ŘEDITEL A EKONOMY MUZEA	154- ZVOŠŠENO
125- DENNÍ MÍSTNOSTI PRO ZÁMĚŠTNÁCE MUZEA	155- DEPOZITÁŘ
126- DENNÍ MÍSTNOSTI PRO ZÁMĚŠTNÁCE MUZEA (SKLAD)	156- ZVOŠŠENO
127, 161- DEPOZITÁŘ	157- ZVOŠŠENO
128- WC PRO ZÁMĚŠTNÁCE MUZEA	158- DEPOZITÁŘ
129- UMÝVÁRNA PRO ZÁMĚŠTNÁCE MUZEA	159- CHODBA NAVAZUJÍCÍ NA SPOKOŠTĚ
130- DEPOZITÁŘ	160- CHODBA

Stavebník: Vlastivědné muzeum  
Dr. Hostaše v Klatovech  
Hostašova 1, 339 01 Klatovy IV

Ing. Václav Vlček, s.r.o.  
nám. Míru 166/I, 339 01 Klatovy  
tel. 376 322 489, info@vicekvaclav.cz

Projektant: Projektová a zatelečná kancelář

Ing. Václav Vlček, s.r.o.  
nám. Míru 166/I, 339 01 Klatovy  
tel. 376 322 489, info@vicekvaclav.cz

D.1.1 Architektonicko  
stavební řešení

Ing. Václav Vlček  
Jitka Maňasová

Datum: 02/2025

Číslo výkresu: 10

Měřítko: 1:100

Číslo zakázky: 1586

Půdorys 1. NP - bourací práce