




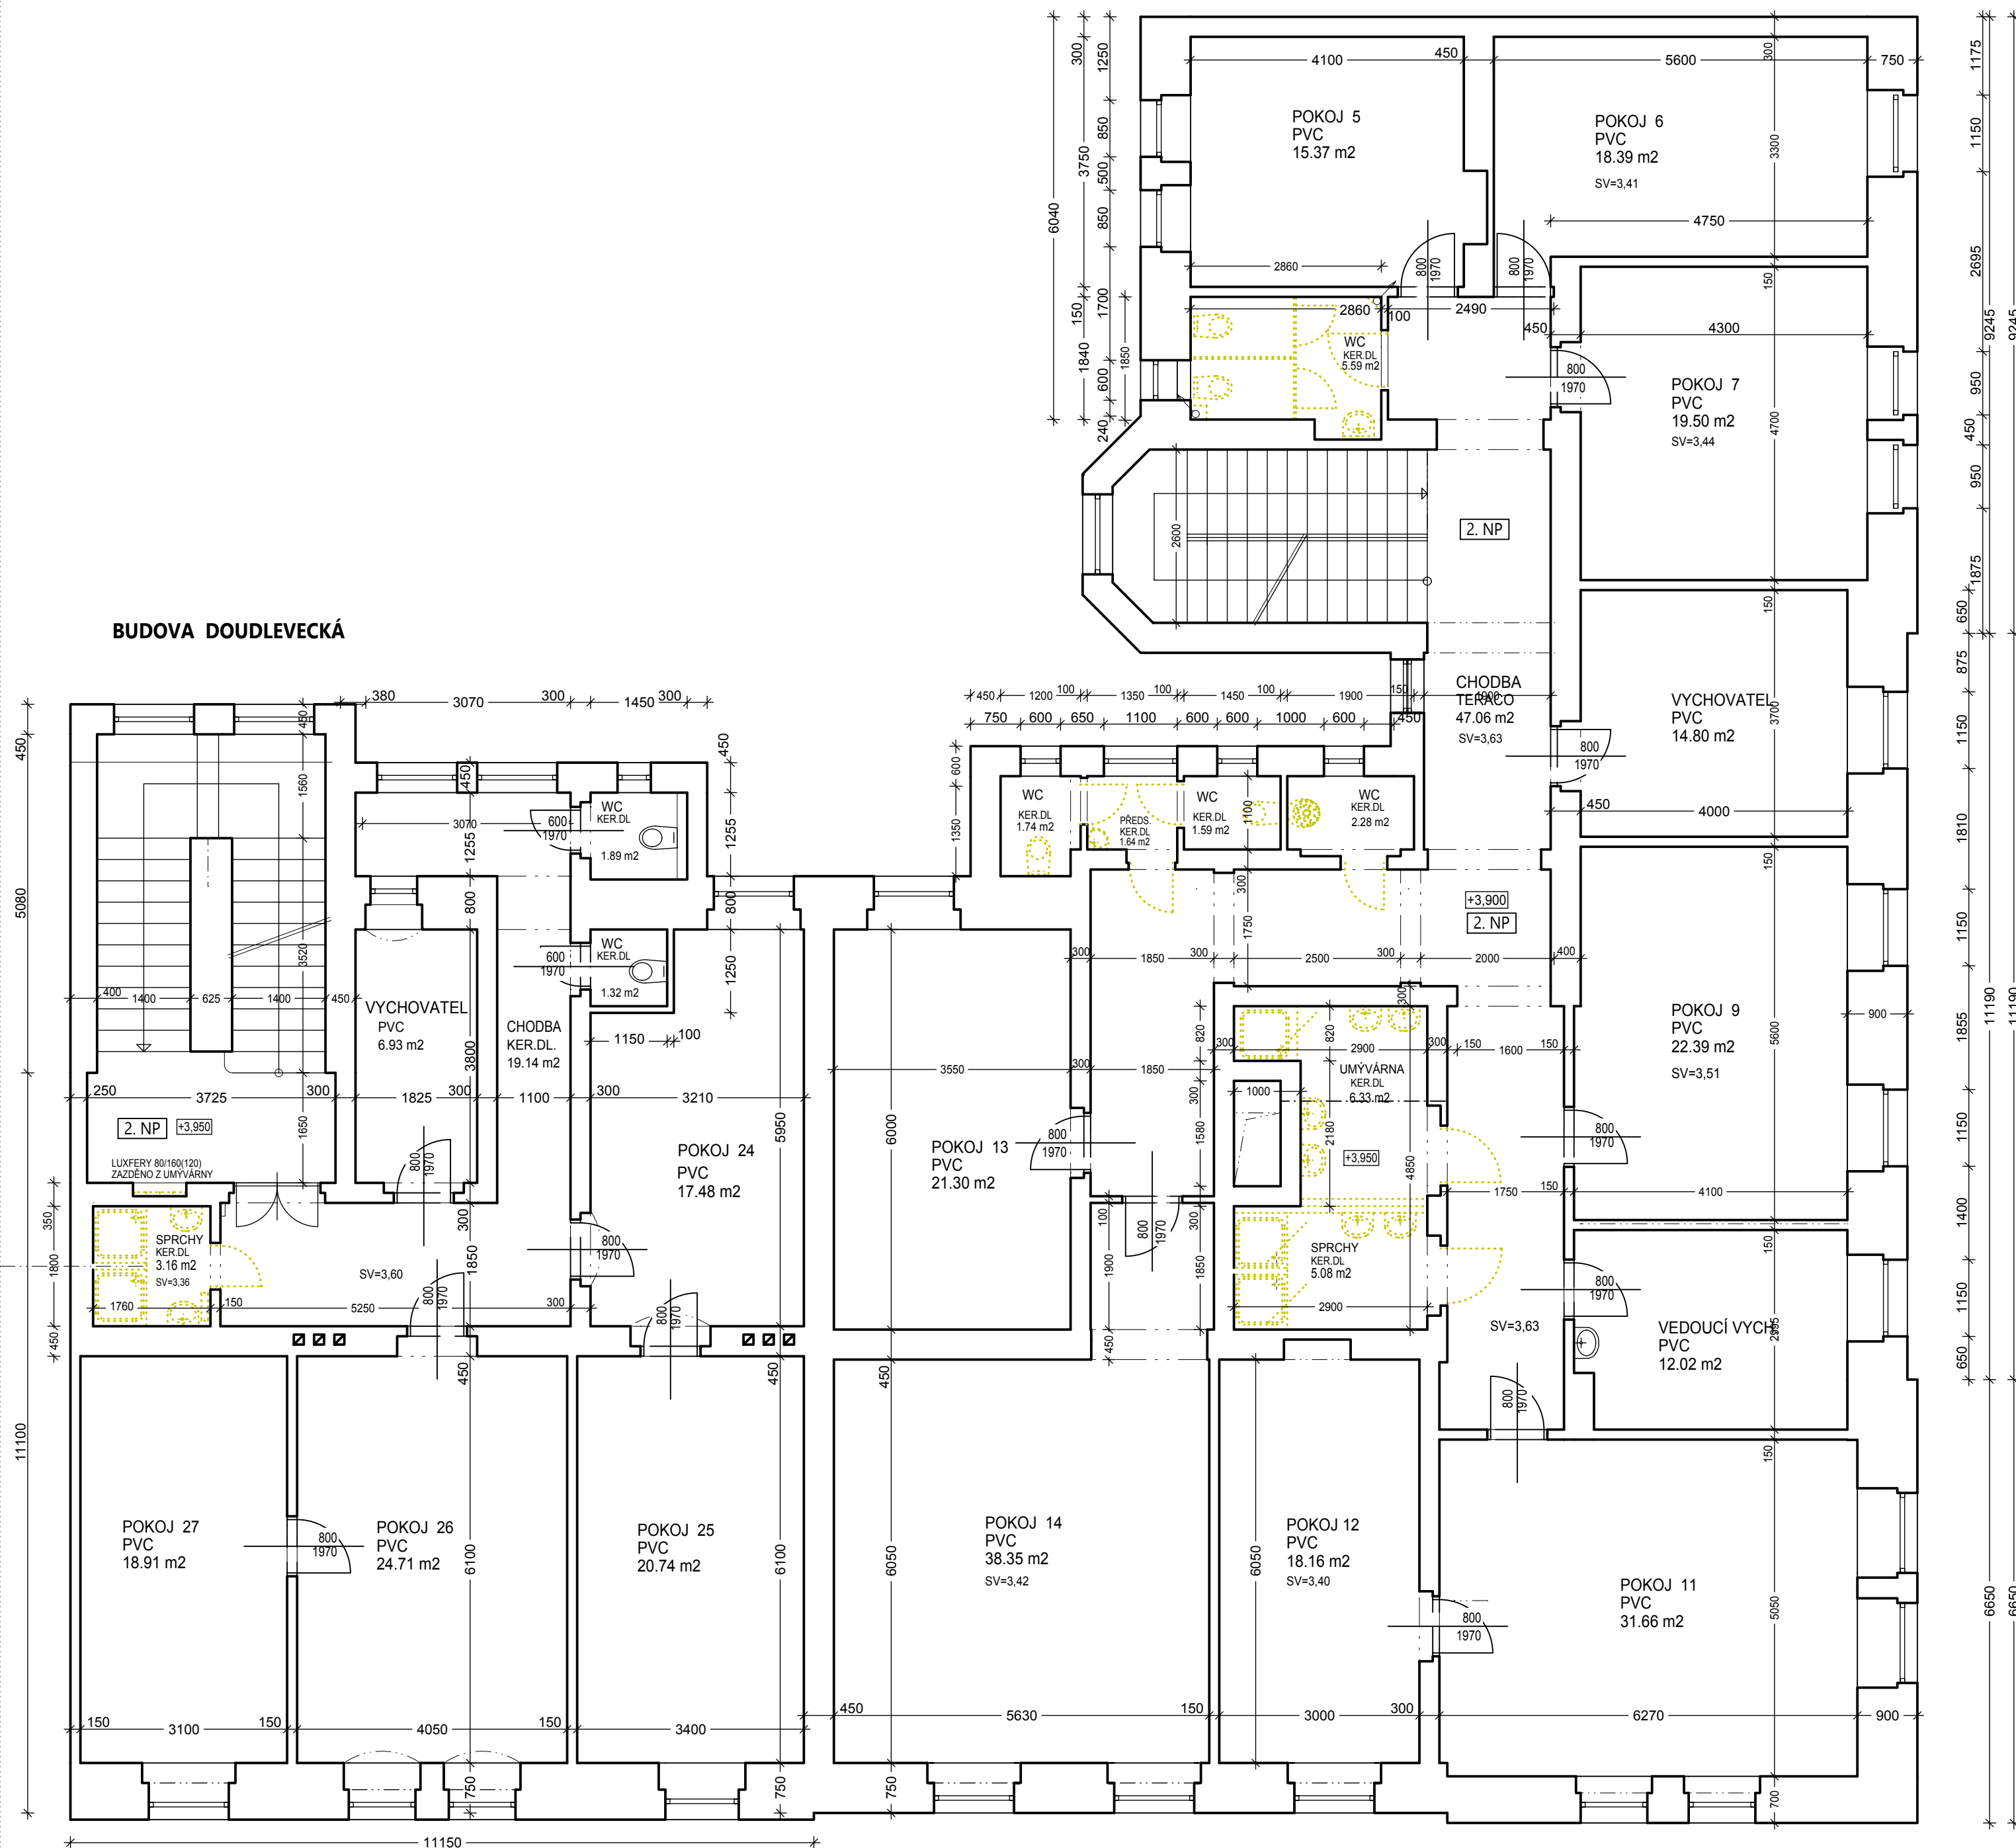

BUDOVA DOUDLEVECKÁ



LEGENDA:

-  STÁVAJÍCÍ CIHELNÉ ZDIVO - různé tl.
-  CIHELNÉ PŘÍČKY NA WC tl. 100, 150 mm
-  BOURANÉ PŘÍČKY, ZAŘIZOVACÍ PŘEDMĚTY,
PODLAHY, OMÍTKY, ROZVODY VODY, KANALIZACE

| | | | | | |
|--------------------|--|--------------------|--|---|------------|
| PROJEKTOVALA | | VYPRACOVALA | |  | |
| ING. I. POTUŽÁKOVÁ | | ING. I. POTUŽÁKOVÁ | | Na Výsluní 630, 330 21 Líně - Sulkov e-mail: planteam@volny.cz | |
| STAVEBNÍK | Střední škola informatiky a finančních služeb Klatovská třída 2778/200g, 301 00 Plzeň 3 | | | ZAKÁZKA | 1624 KOPIE |
| MÍSTO | DOMOV MLÁDEŽE, Čelakovskéhoho 789/1, Plzeň | | | DATUM | 12. 2024 |
| NÁZEV | ROZVODY ZTI a STAVEBNÍ ÚPRAVY | | | DOKUMENTACE | DRS |
| ČÁST | STAVEBNÍ | | | FORMÁTU | 2 A4 |
| VÝKRES | PŮDORYS 2.NP - BOURÁNÍ | | | MĚŘÍTKO | 1 : 75 |
| | | | | VÝKRES Č. | D1.1.5 |