


PŮDORYS STŘECHY  
navrhovaný stav

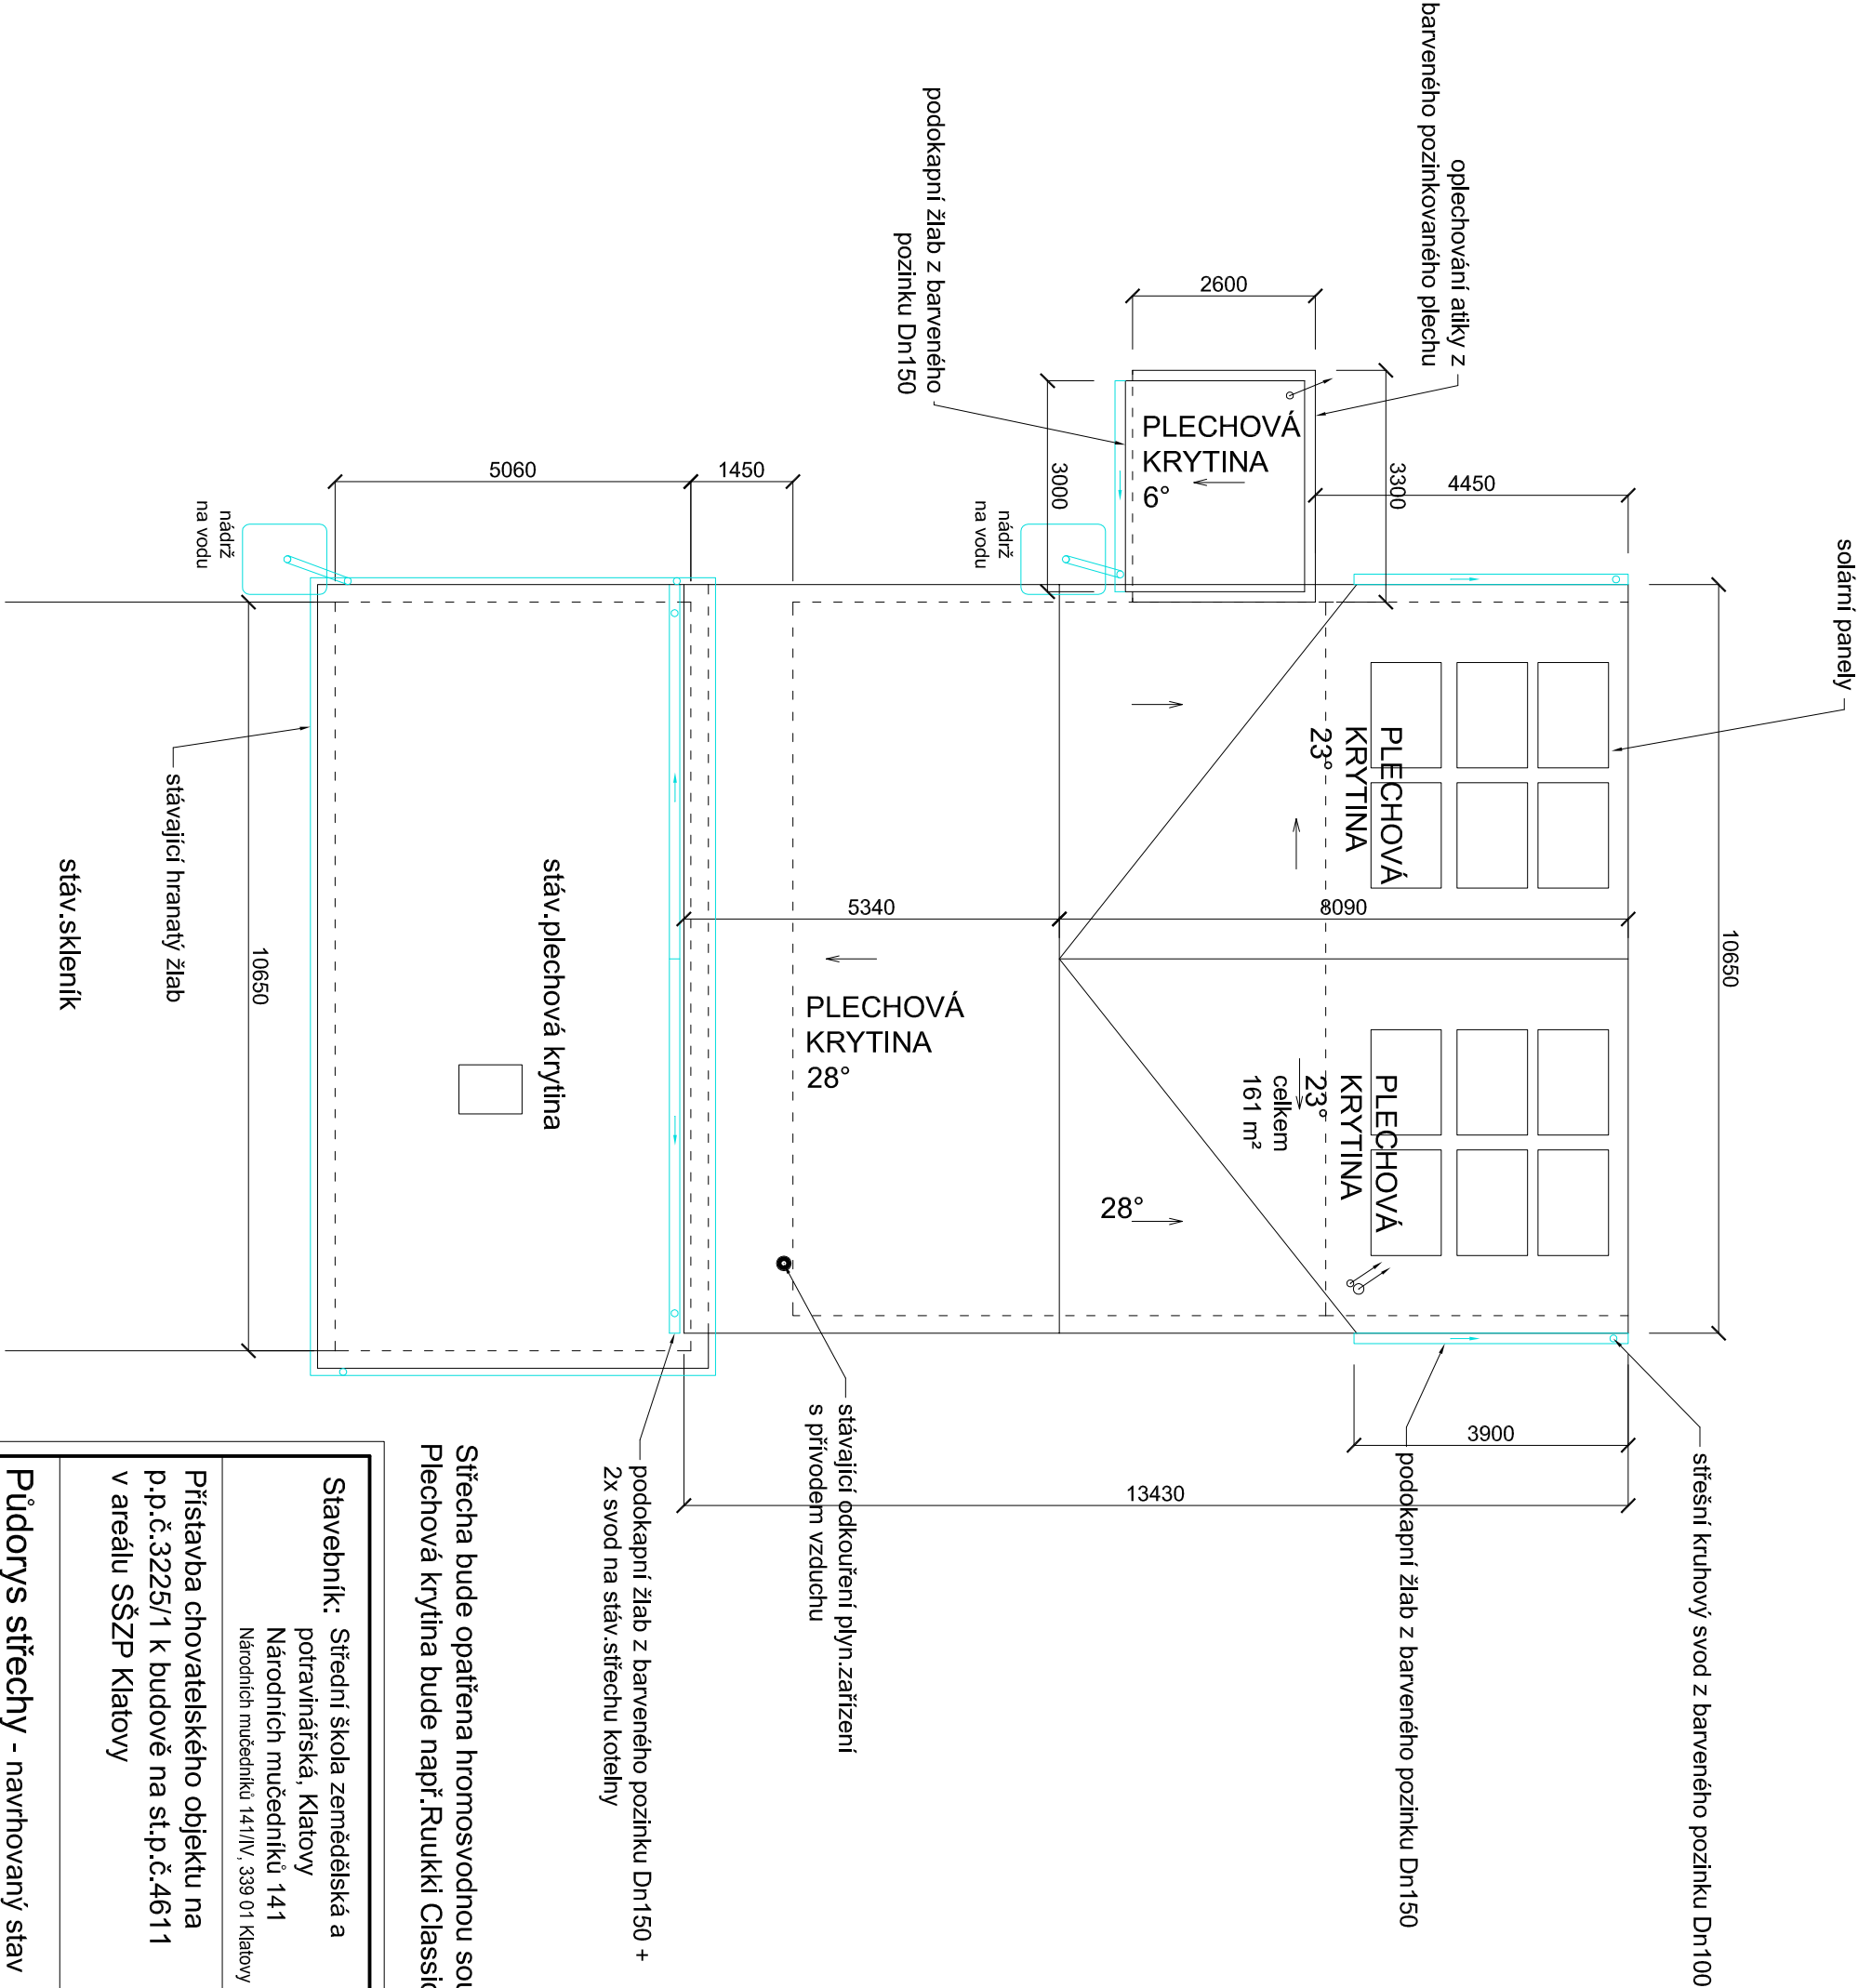

Střecha bude opatřena hromosvodnou soustavou dle ČSN, viz elektroinstalace.  
Plechová krytina bude např.Ruukki Classic, včetně příslušenství.

Stavebník: Střední škola zemědělská a potravinářská, Klatovy Národních mučedníků 141 Národních mučedníků 141/IV., 339 01 Klatovy		Projektant : Projektová a znalecká kancelář Ing.Václav Viček s.r.o. nám.Míru 166/I, 339 01 Klatovy tel:376 322 489, info@vicekvacslav.cz	
Přístavba chovatelelského objektu na p.p.č.3225/1 k budově na st.p.č.4611 v areálu SŠZP Klatovy		D.1.1 Architektonicko stavební řešení	Ing. Václav Viček Jitka Maňasová
Datum : 10/2024		Číslo zakázky:	2090
Měřítko: 1: 100		Číslo výkresu:	D.8
Půdorys střechy - navrhovaný stav			