


# SITUACE M 1:500

OBJEKT č.p.309, BLATENSKÁ, HORAŽŘOVICE  
STAVEBNÍ ÚPRAVY OBJEKTU V 1.PP-2.NP

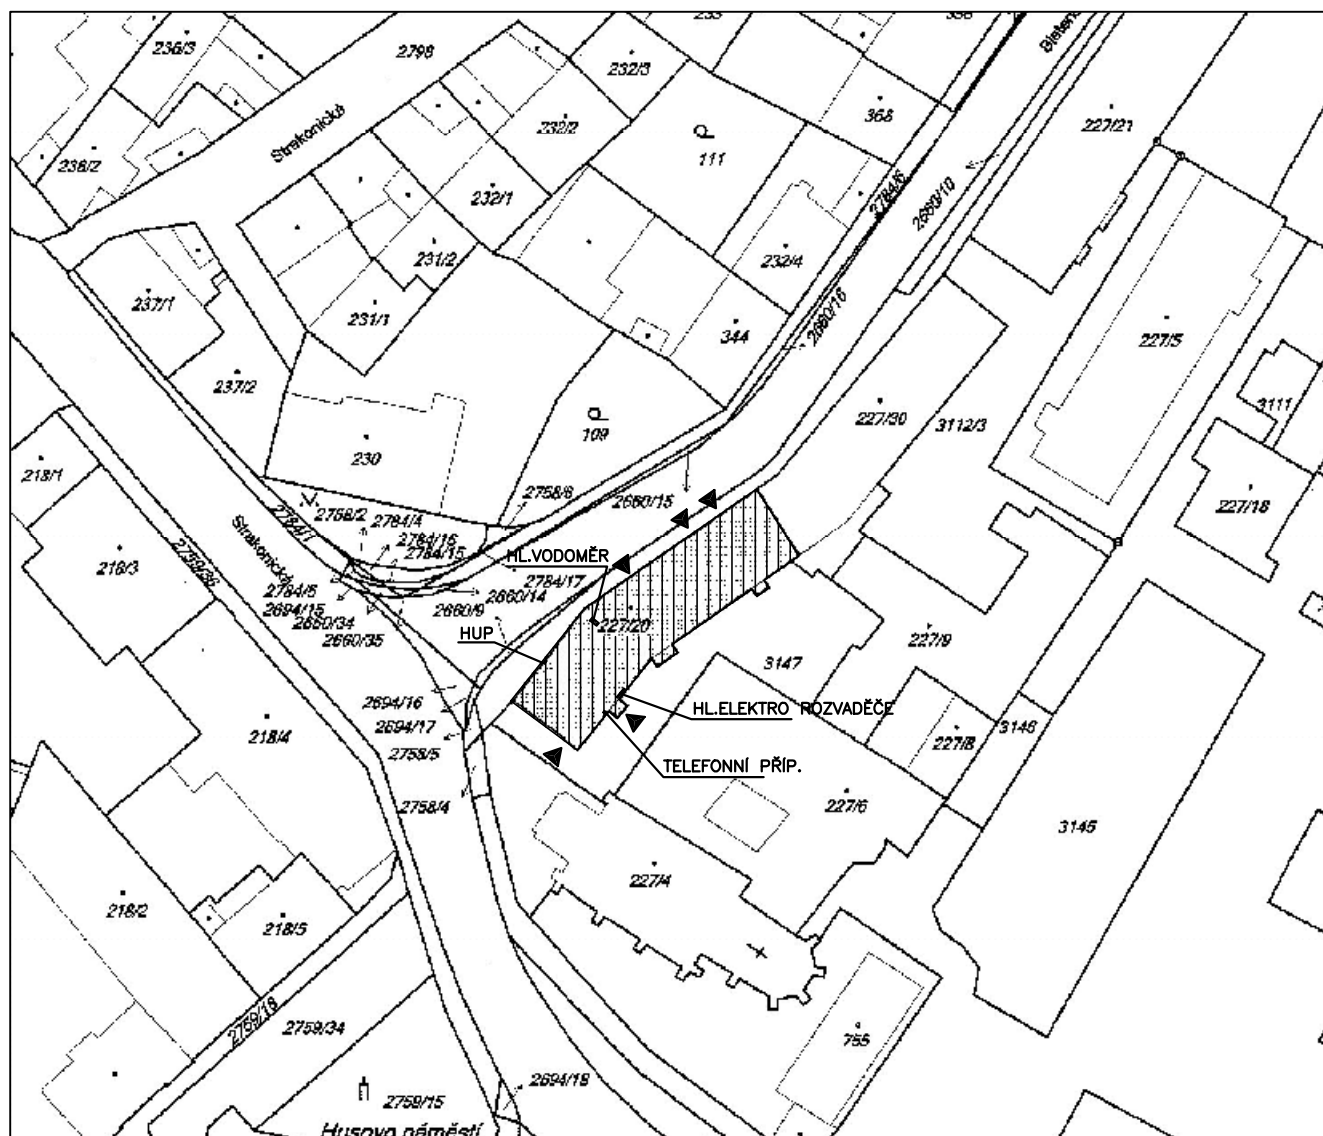


## LEGENDA ► VSTUPY DO OBJEKTU

 OBJEKT č.p.309

AUTORIZACE:

PARÉ:

AUTOR: ING. JIŘÍ LEJSEK		ZODPOVĚDNÝ PROJEKTANT: ING. JIŘÍ LEJSEK		<div></div> <div>PROJEKČNÍ A INŽENÝRSKÁ ČINNOST</div> <div>Ing. Jiří LEJSEK</div> <div>AUTORIZOVANÝ INŽENÝR V OBORU POZEMNÍ STAVBY</div> <div>HÁJKOVA 369/III, SUŠICE</div>
INVESTOR: KONGREGACE ŠKOLSKÝCH SESTER DE NOTRE DAME, ČESKÁ PROVINCE, U SOUDU 813/7, 50003 HRADEC KRÁLOVÉ				
MÍSTO STAVBY: OBJEKT č.p.309, BLATENSKÁ ULICE, NA st.p.č.227/20 v k.ú. HORAŽŘOVICE				
AKCE: OBJEKT č.p.309, BLATENSKÁ, HORAŽŘOVICE STAVEBNÍ ÚPRAVY OBJEKTU V 1.PP-2.NP				FORMÁT: 1 A4
				DATUM: BŘEZEN 2017
				STUPEŇ PD: DSS
				ZAKÁZKA ČÍSLO:
ČÁST: D.O. STÁVAJÍCÍ STAV				ARCHIVNÍ ČÍSLO:
				NÁZEV: ND17__SSTAV
VÝKRES: SITUACE				MĚŘÍTKO: 1:500
				Č. VÝKRESU: D.O.2.