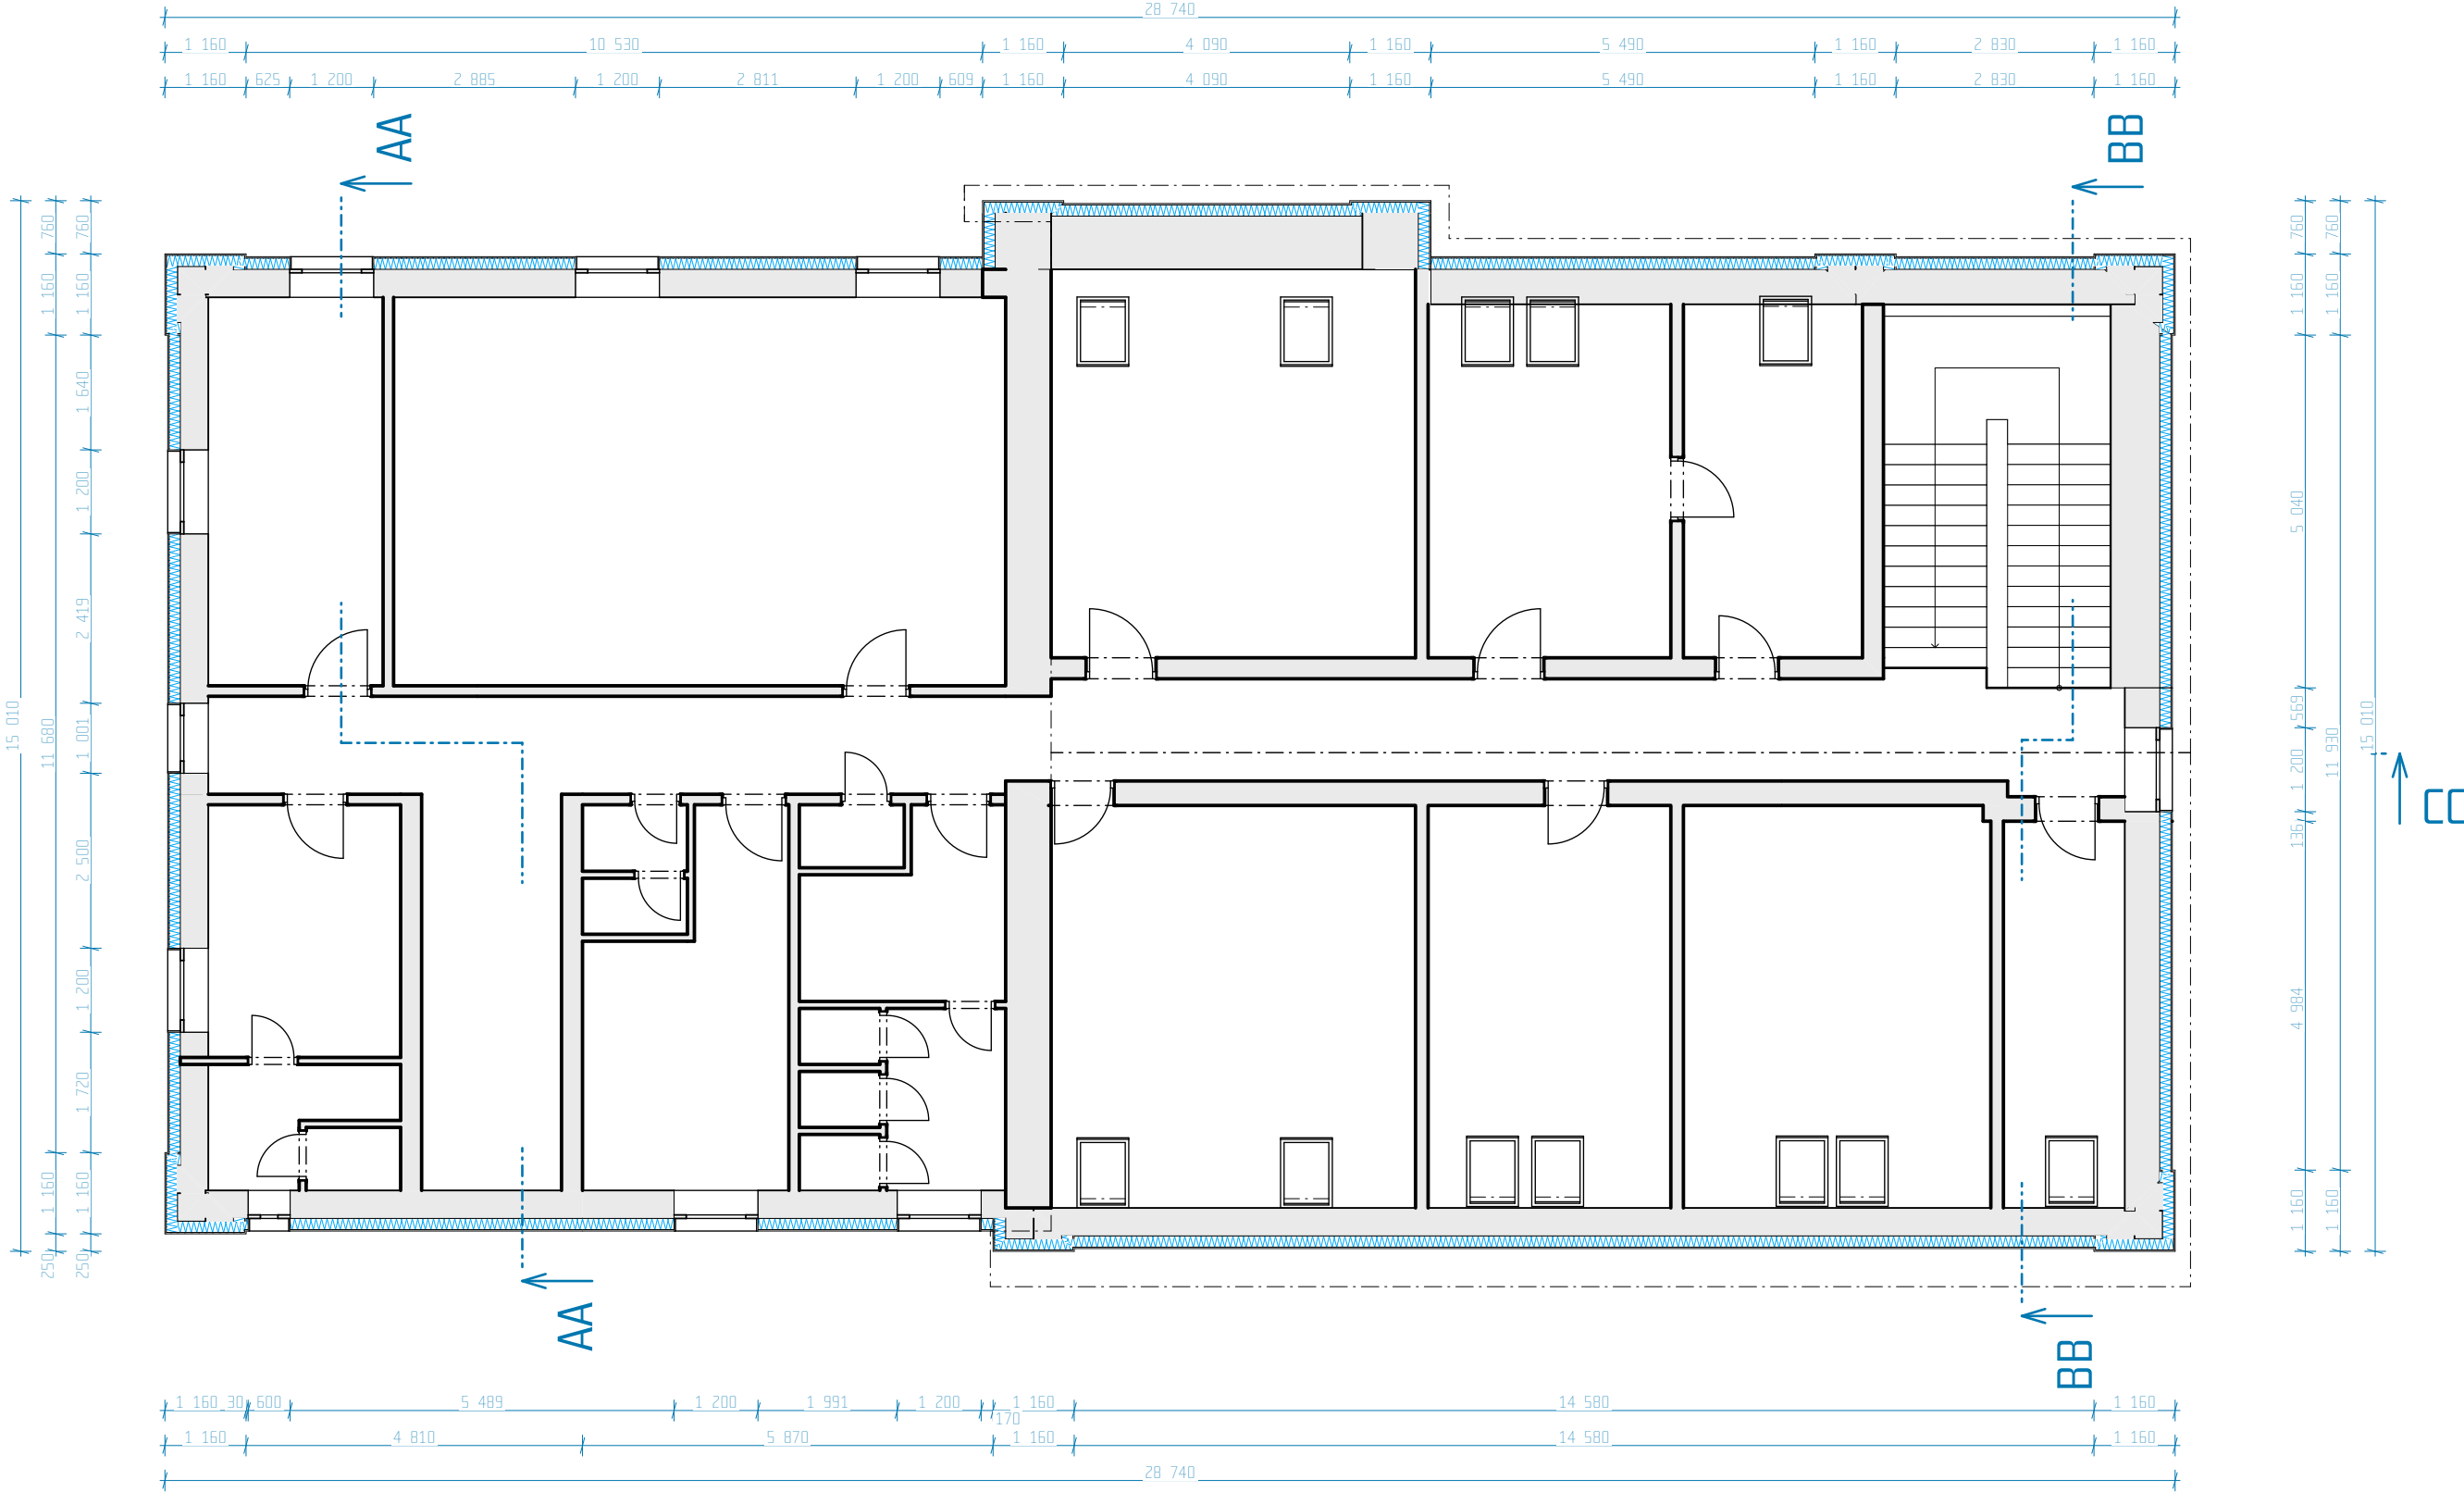


<div><div><div>LEGENDA</div><div><div><div></div><div>STÁVAJÍCÍ KONSTRUKCE</div></div><div><div></div><div>ZATEPLENÍ FASÁDY EPS S PŘÍMĚSÍ GRAFITU</div></div></div></div></div>		KATASTRÁLNÍ ÚZEMÍ: Tachov [764914] OBEC: Tachov MÍSTO STAVBY: 1378/1	
		STAVEBNÍK: Dětský domov Tachov IČ: 70842558 Petra Jilemnického 576 Tachov 34701	
		ZHOTOVITEL DOKUMENTACE: DRAKISA s.r.o. IČ: 22802258 Telnice - Varvažov 210 403 38	
		AUTOR: Ing. Leo Vychodil ODPOVĚDNÝ PROJEKTANT: Ing. Leo Vychodil AUTORIZACE 0014190, ČKAIT	
		SPOLUPRÁCE:	
000/L CHARAKTERISTICKÉ PŮDORYSY		DATUM: 12/2024	
		PODPIS:	
		NÁZEV STAVBY / ZAMĚR: Snížení energetické náročnosti budovy Dětský domov Tachov	
NÁZEV VÝKRESU: NOVÝ STAV - PŮDORYS 3.NP		STUPEŇ DOKUMENTACE: DPZ	
		±0,000 = xxx,xx m.n.m. [S-JTSK]	
MĚŘÍTKO: 1:100		FORMÁT: A3	
		C VÝKRESU: D.1.1.2.1.7	
		C PARE:	