


D.2 DÍLNY - PŮDORYS 1.NP
1:100

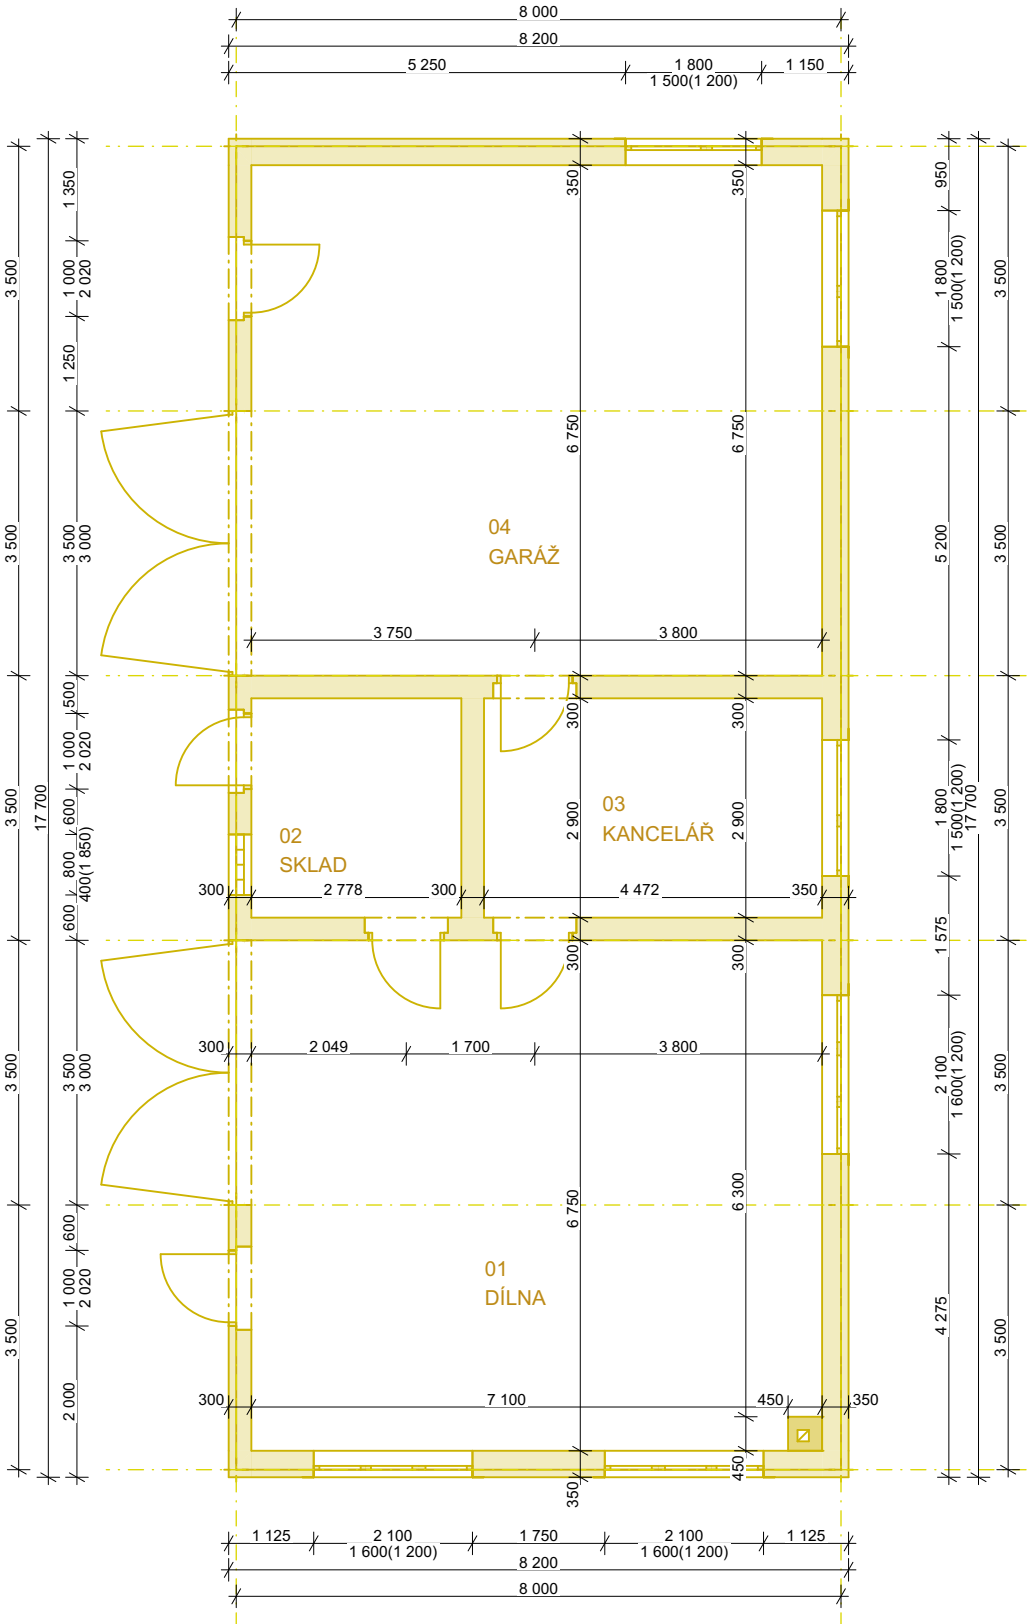

LEGENDA MATERIÁLŮ

- BOURANÉ KONSTRUKCE
- STÁVAJÍCÍ BOURANÉ KONSTRUKCE
- STÁVAJÍCÍ KOMÍN

BSO.03 - DÍLNY - TABULKA MÍSTNOSTÍ		
Č.	Název místnosti	Plocha (m2)
01	DÍLNA	50,76
02	SKLAD	8,05
03	KANCELÁŘ	12,97
04	GARÁŽ	50,96
		122,75 m²

Výpis bouraných prvků				
Objekt	ID prvku	TI [mm]	Objem [m3]	Plocha [m2]
BS03				
	OcelSloup	---	0,10	---
	OcelTrám	---	0,21	---
	Střecha	50	8,76	175,57
	Zdivo	300	30,72	105,31
	Zdivo	350	39,03	115,01
			78,82 m³	

±0,000 = STÁV. ÚROVEŇ PODLAHY Souř.systém: JTSK Výškový systém: BpV

název projektu PROJEKTOVÁ DOKUMENTACE PRO PAVILON SPORTOVNÍ HALY A ODBORNÝCH UČEBEN - ODSTRANĚNÍ STAVBY TĚLOCVIČNY, GARÁŽÍ ZEM. TECHNIKY A DÍLEN NA POZEMCÍCH p.č. 1229/23, p.č. st. 700, p.č. st. 2501 a p.č. st. 2502		
stupeň DOKUMENTACE PRO ŘÍZENÍ O ODSTRANĚNÍ STAVBY	místo stavby	Střední odborná škola Stříbro Benešova 508 Stříbro 349 01 kat. území: Stříbro [757837]
stavebník  Střední odborná škola Benešova 508 Stříbro 349 01	generální architekt  ŘEZANINA & BARTOŇ, s.r.o. Jeníkovice 111 503 46 Jeníkovice	
autorizace	projektant části ŘEZANINA & BATOŇ, S.R.O. Jeníkovice 111 503 46 Jeníkovice Ing. arch. et Ing. Dušan Řezanina ČKA 04 939 autorizovaný architekt	

část BSO.03 - DÍLNY			
výkres DÍLNY - PŮDORYS 1.NP			
datum zhotovení 09/2021	měřítko 1:100	SO/IO BSO.03	paré
datum revize 06/2023	číslo revize 01	číslo výkresu D.2	

DÍLO JE CHRÁNĚNO AUTORSKÝM ZÁKONEM. JAKÉKOLIV ROZMNOŽOVÁNÍ ČI VYTVÁŘENÍ KOPÍÍ BEZ VĚDOMÍ AUTORA JE ZAKÁZÁNO