

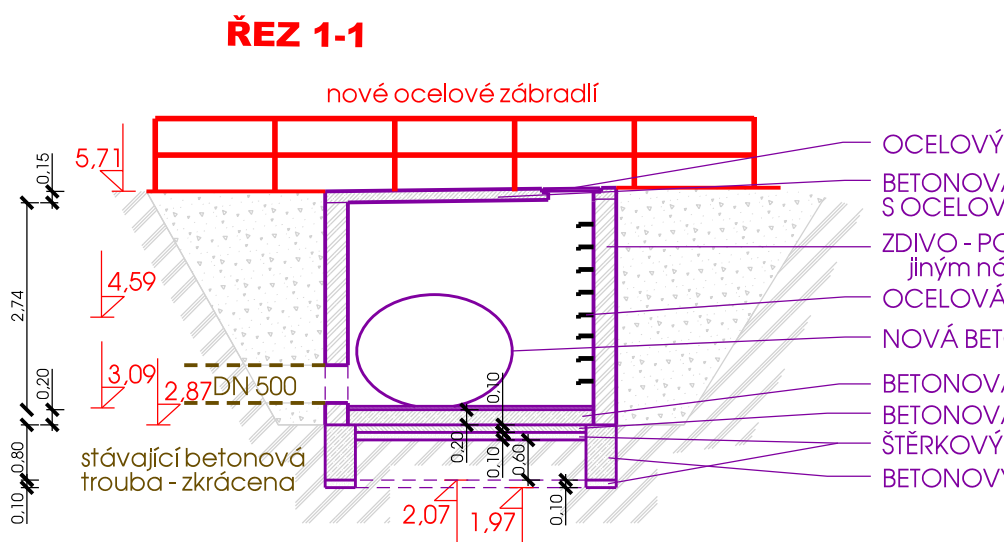
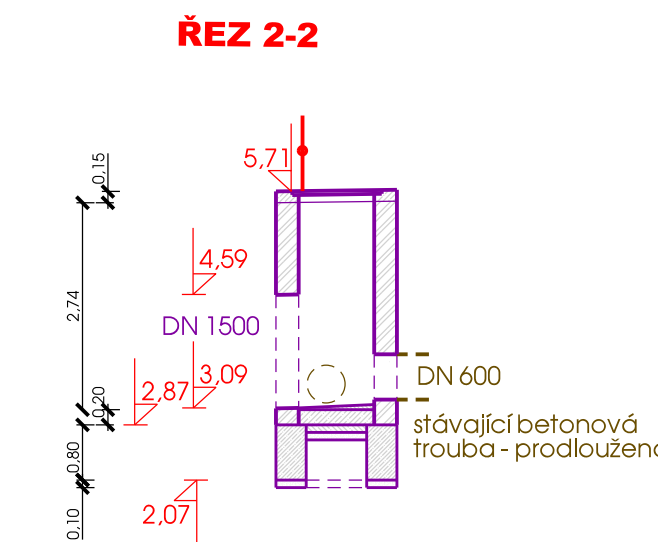



PŮDORYS NOVÉ ŠACHTY MĚŘÍTKO 1:100

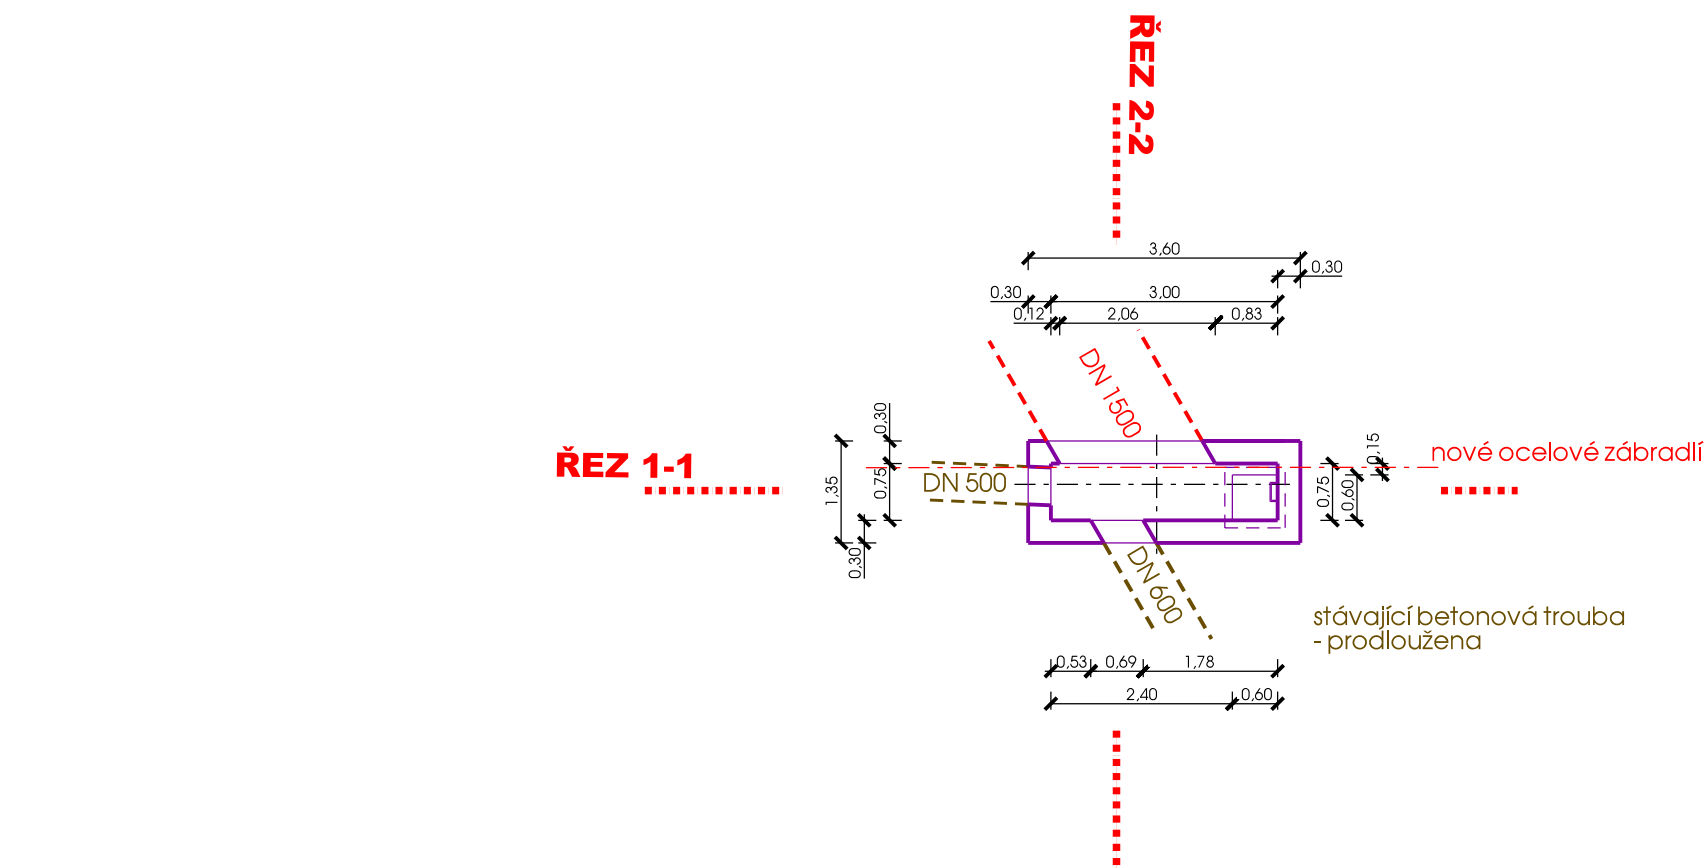


SITUACE MĚŘÍTKO 1:250

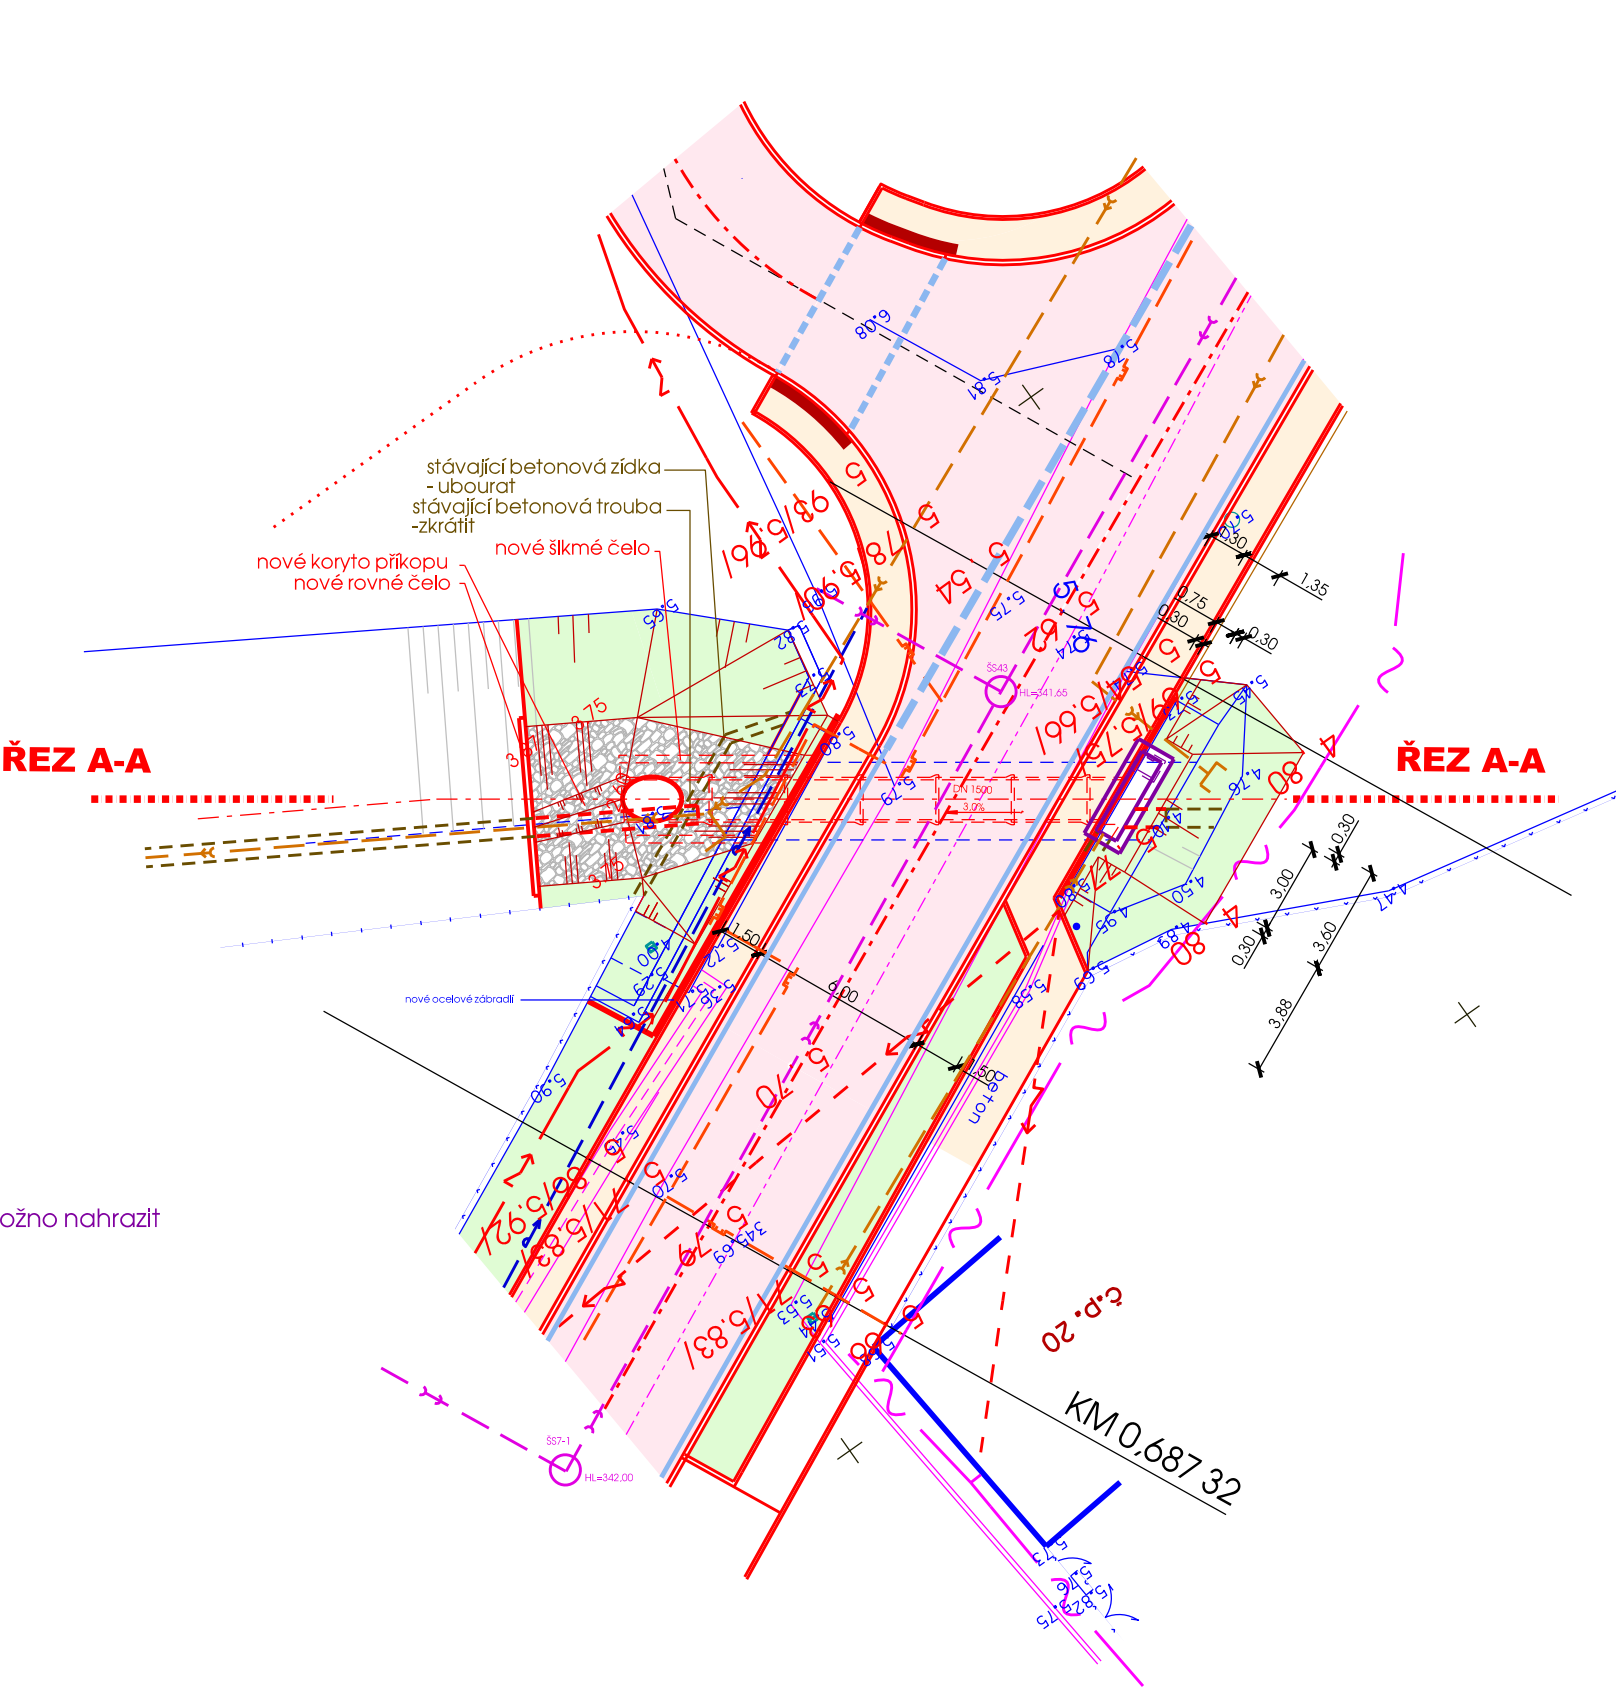

ŘEZ A-A MĚŘÍTKO 1:100

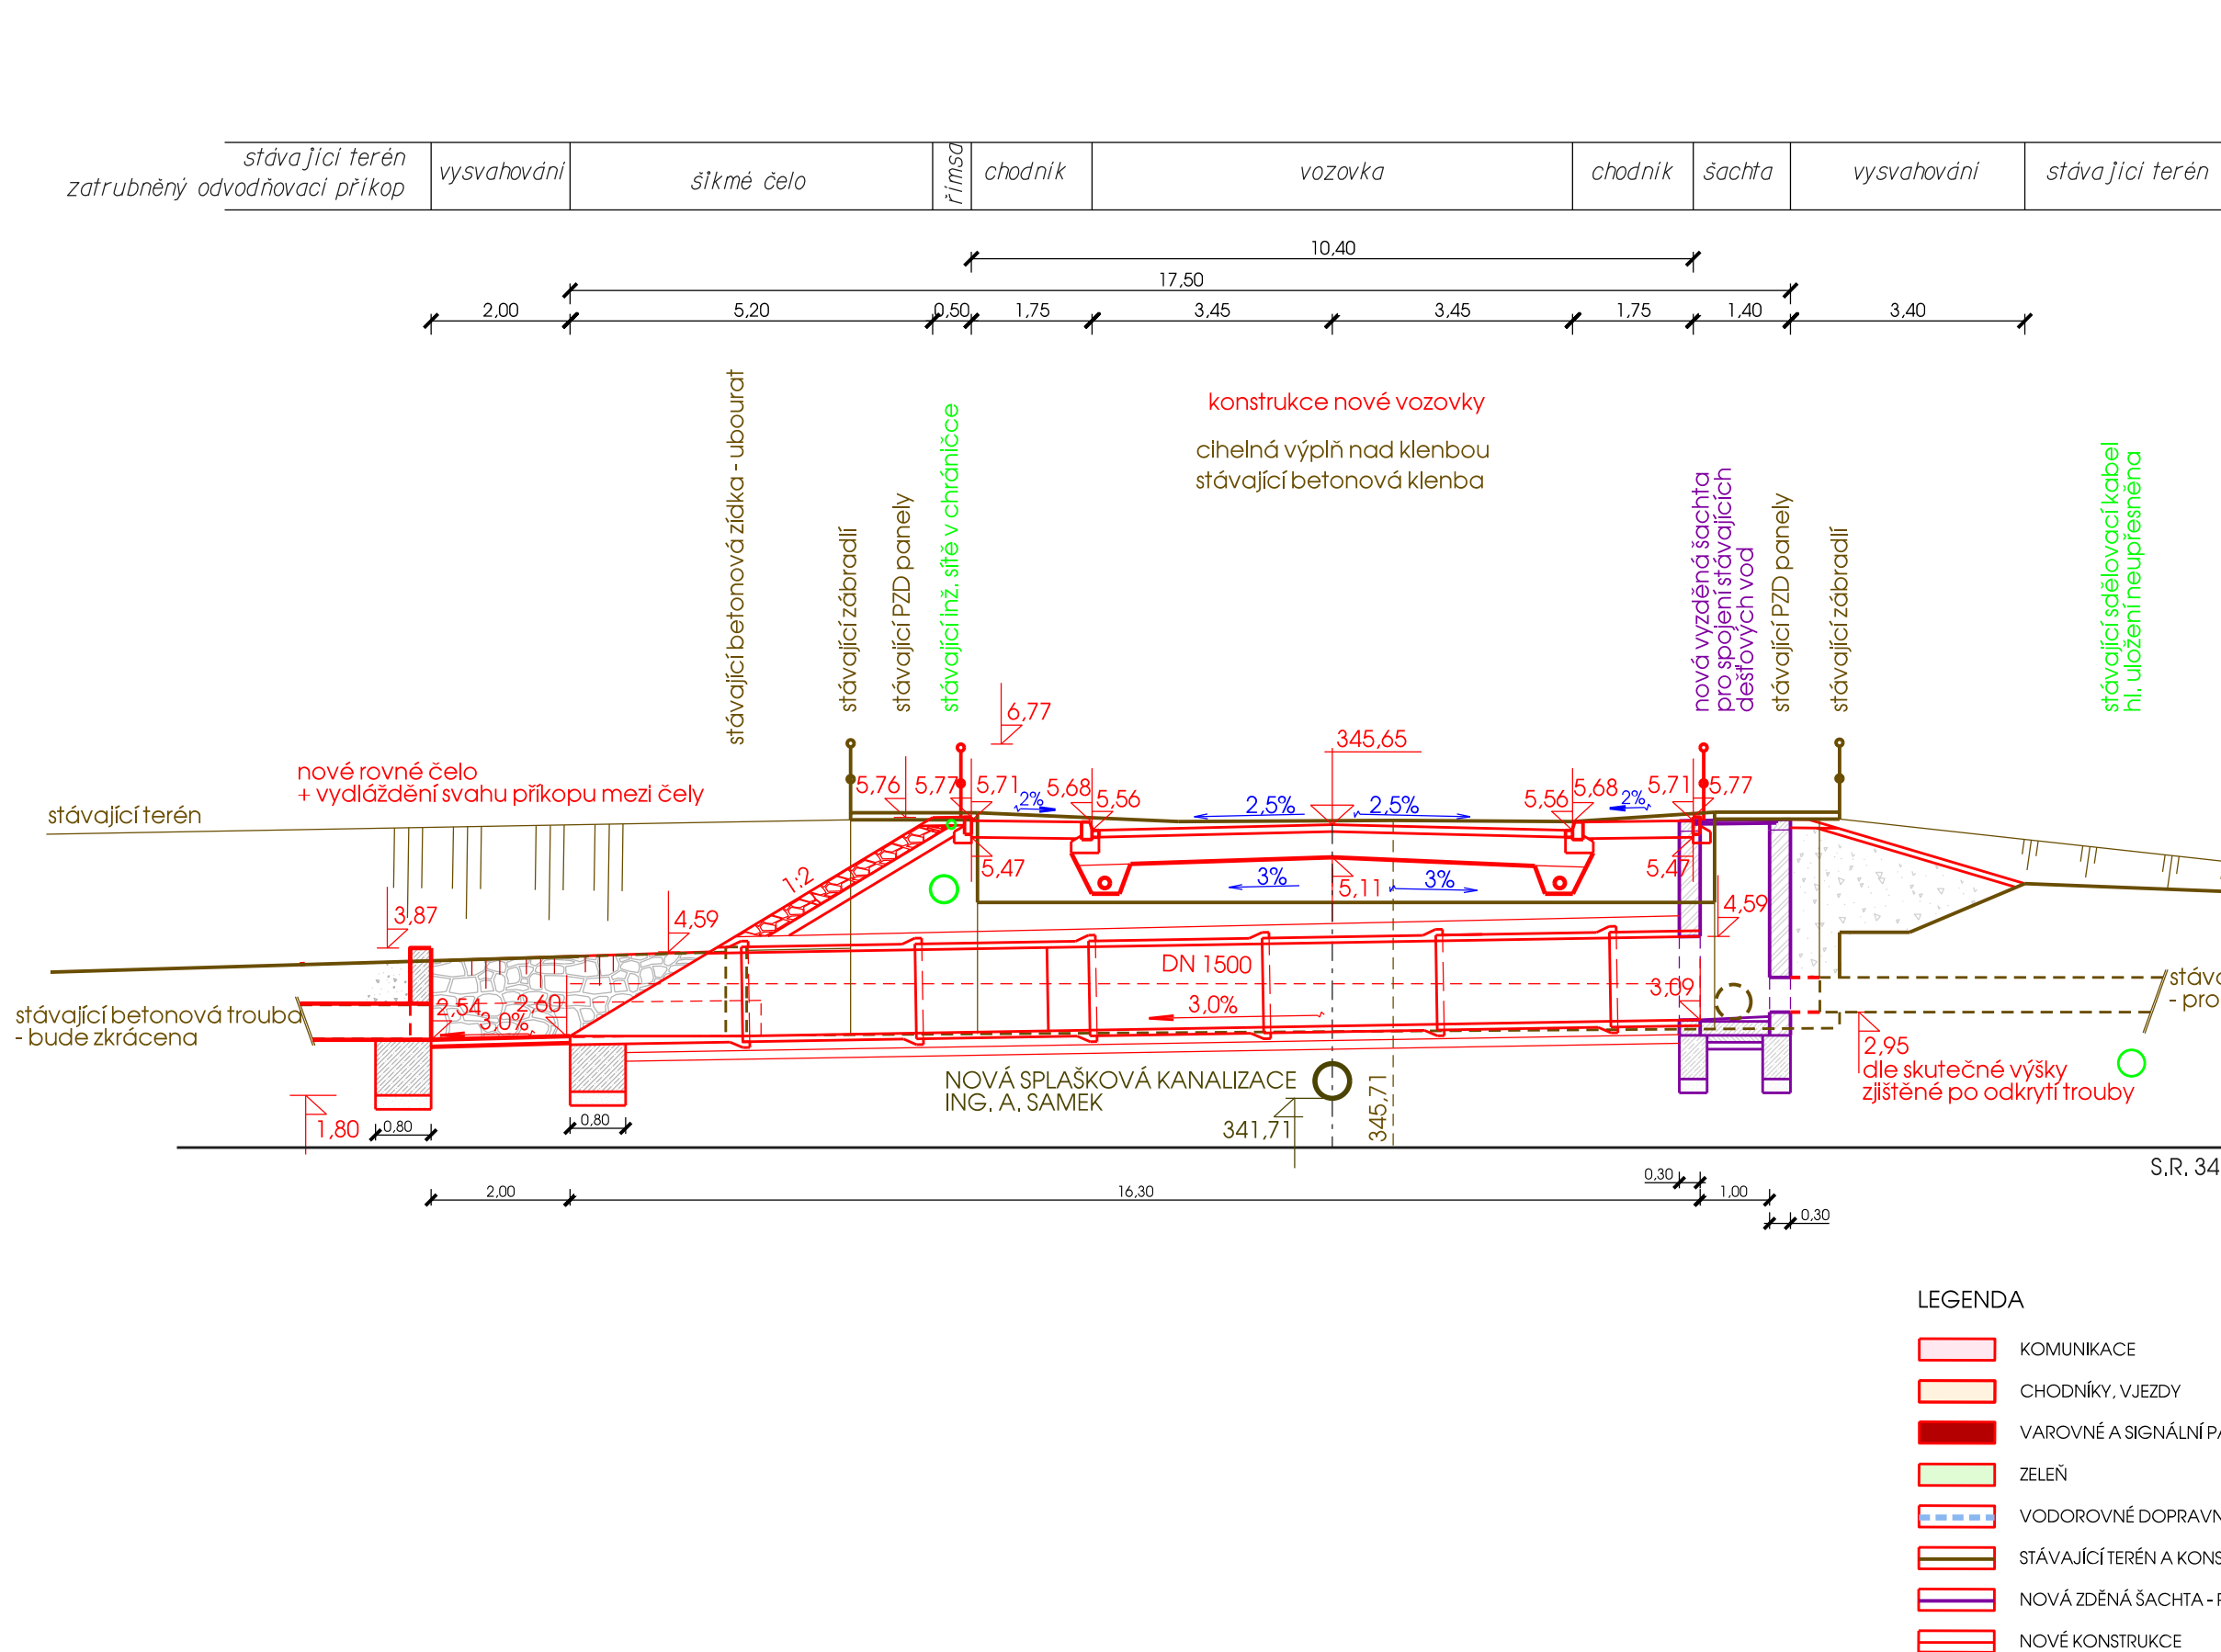

POHLED NA VÝTOK MĚŘÍTKO 1:100

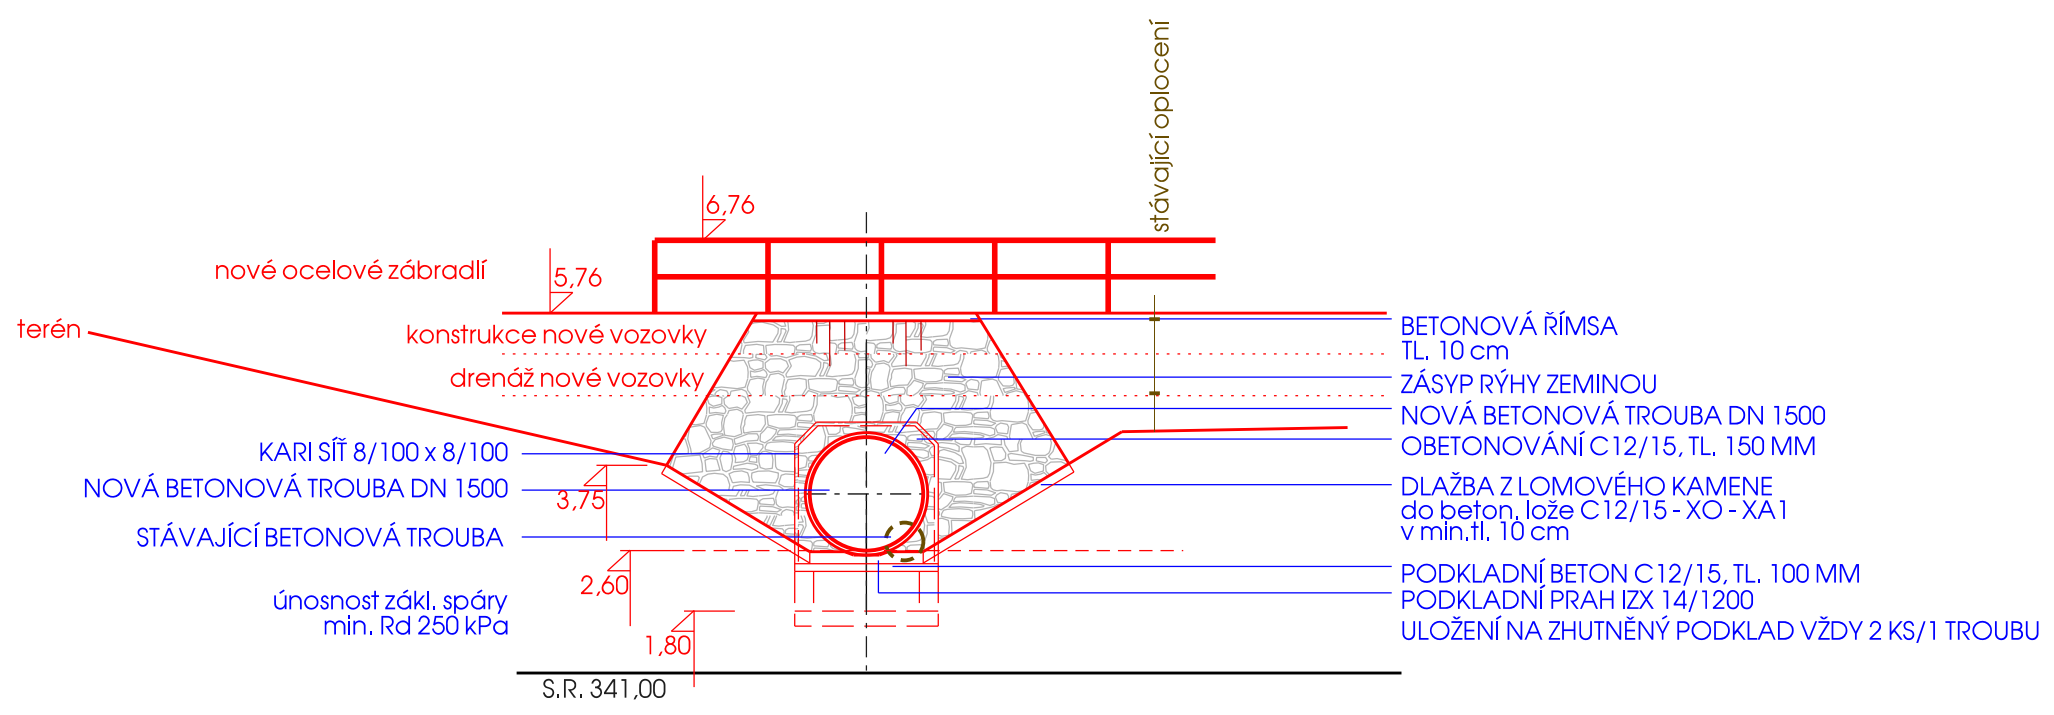

LEGENDA

- KOMUNIKACE
- CHODNÍKY, VJEZDY
- VAROVNÉ A SIGNÁLNÍ PÁSY
- ZELENÍ
- VODOROVNÉ DOPRAVNÍ ZNAČENÍ
- STÁVAJÍCÍ TERÉN A KONSTRUKCE
- NOVÁ ZDĚNÁ ŠACHTA - POROBETON TL. 300 MM
- NOVÉ KONSTRUKCE

STÁVAJÍCÍ INŽENÝRSKÉ SÍTĚ

- VEDENÍ NN PODZEMNÍ
- VEDENÍ NN NADZEMNÍ
- PLYN STL
- TELEFONNÍ VEDENÍ PODZEMNÍ
- VODOVOD
- KANALIZACE DEŠŤOVÁ
- KANALIZACE SPLAŠKOVÁ - NOVÁ

BOULA IPK s.r.o. inženýrská projektová kancelář - dopravní stavby
Goldscheiderova 2925/3, 301 00 Plzeň, tel. 377 421 190, projekce@boula.cz, IČ 280 35 461

Hlavní projektant	Vypracoval	Kontroloval	Místo, kraj	Vochov, Plzeňský
Libor Boula	A. Tyčtřelová	Libor Boula	Druh dokument.	DSP
Investor:	SUS Plzeňského kraje p.o.		Číslo zakázky	1812
	Obec Vochov		Datum	09/2017
Stavba:	III/2033 VOCHOV PRŮTAH		Měřítko	1:100
Název výkresu:	DETAIL PROPUSTKU		objekt	C1.2
			č. přílohy	2.3
			č. paré	