




PŮDORYS NOVÉ ŠACHTY MĚŘÍTKO 1:100

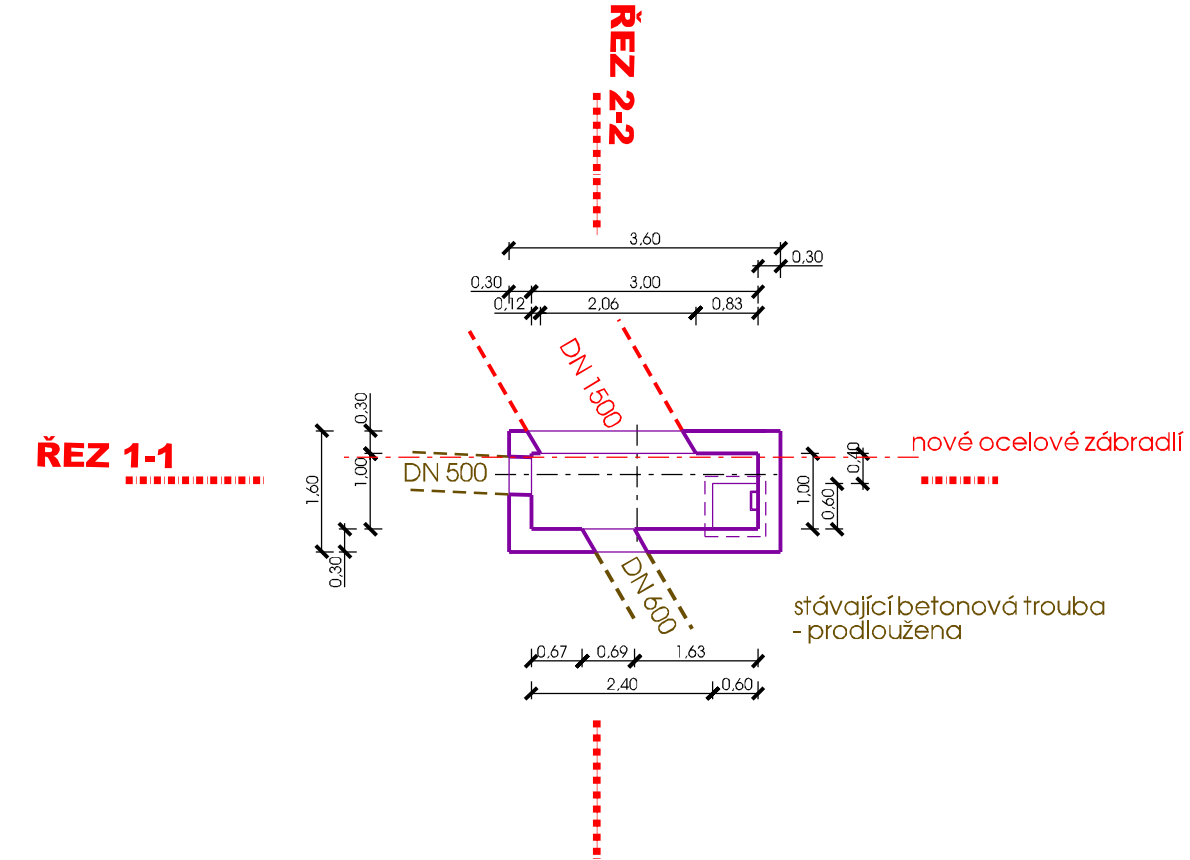


SITUACE MĚŘÍTKO 1:250

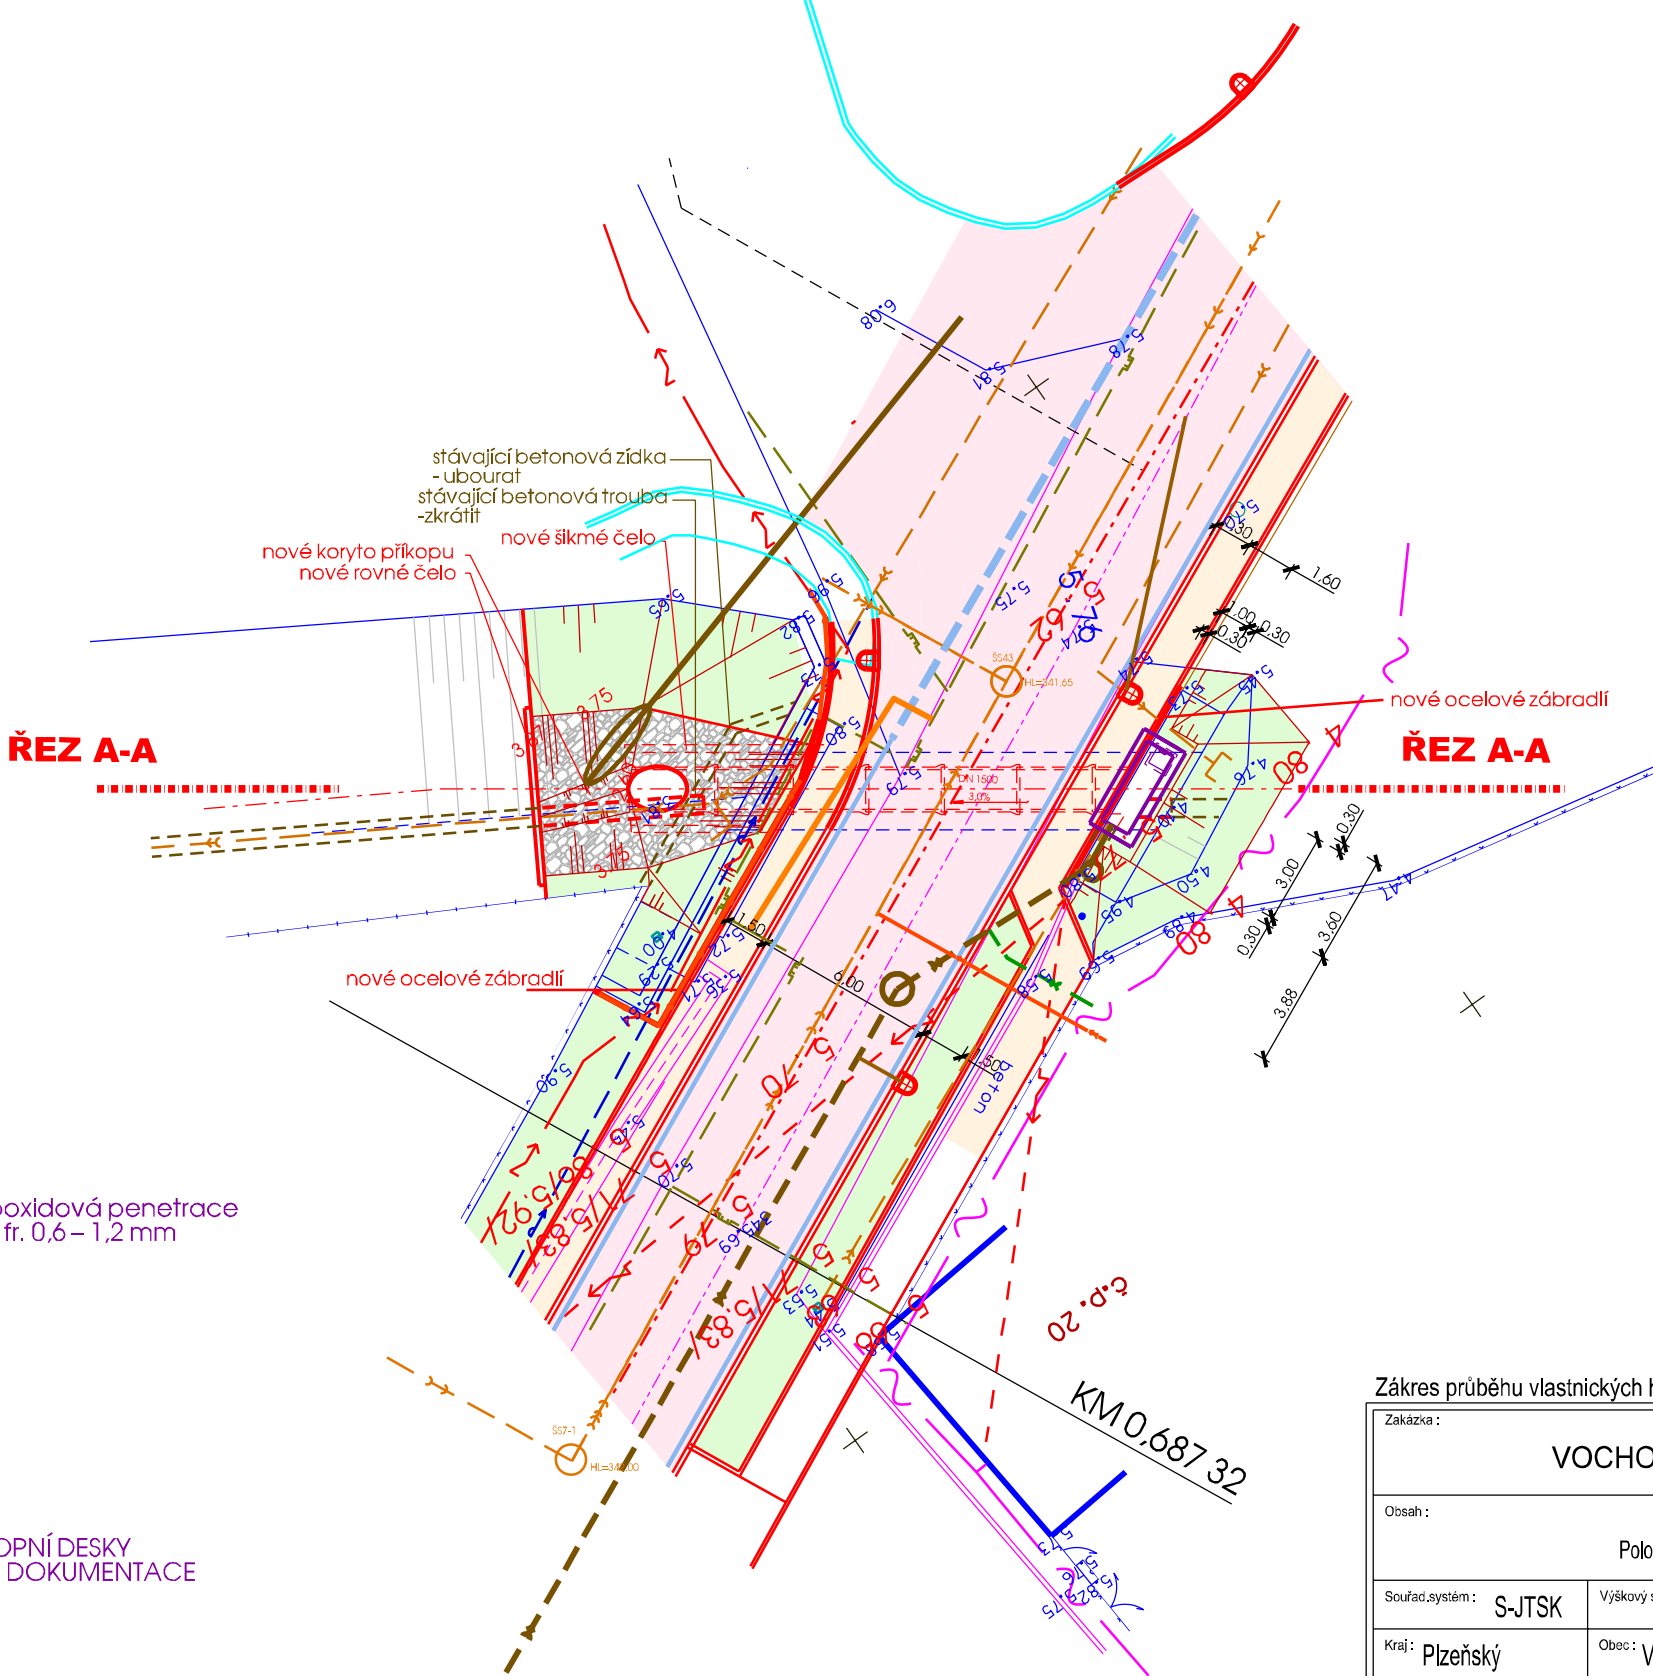

ŘEZ A-A MĚŘÍTKO 1:100

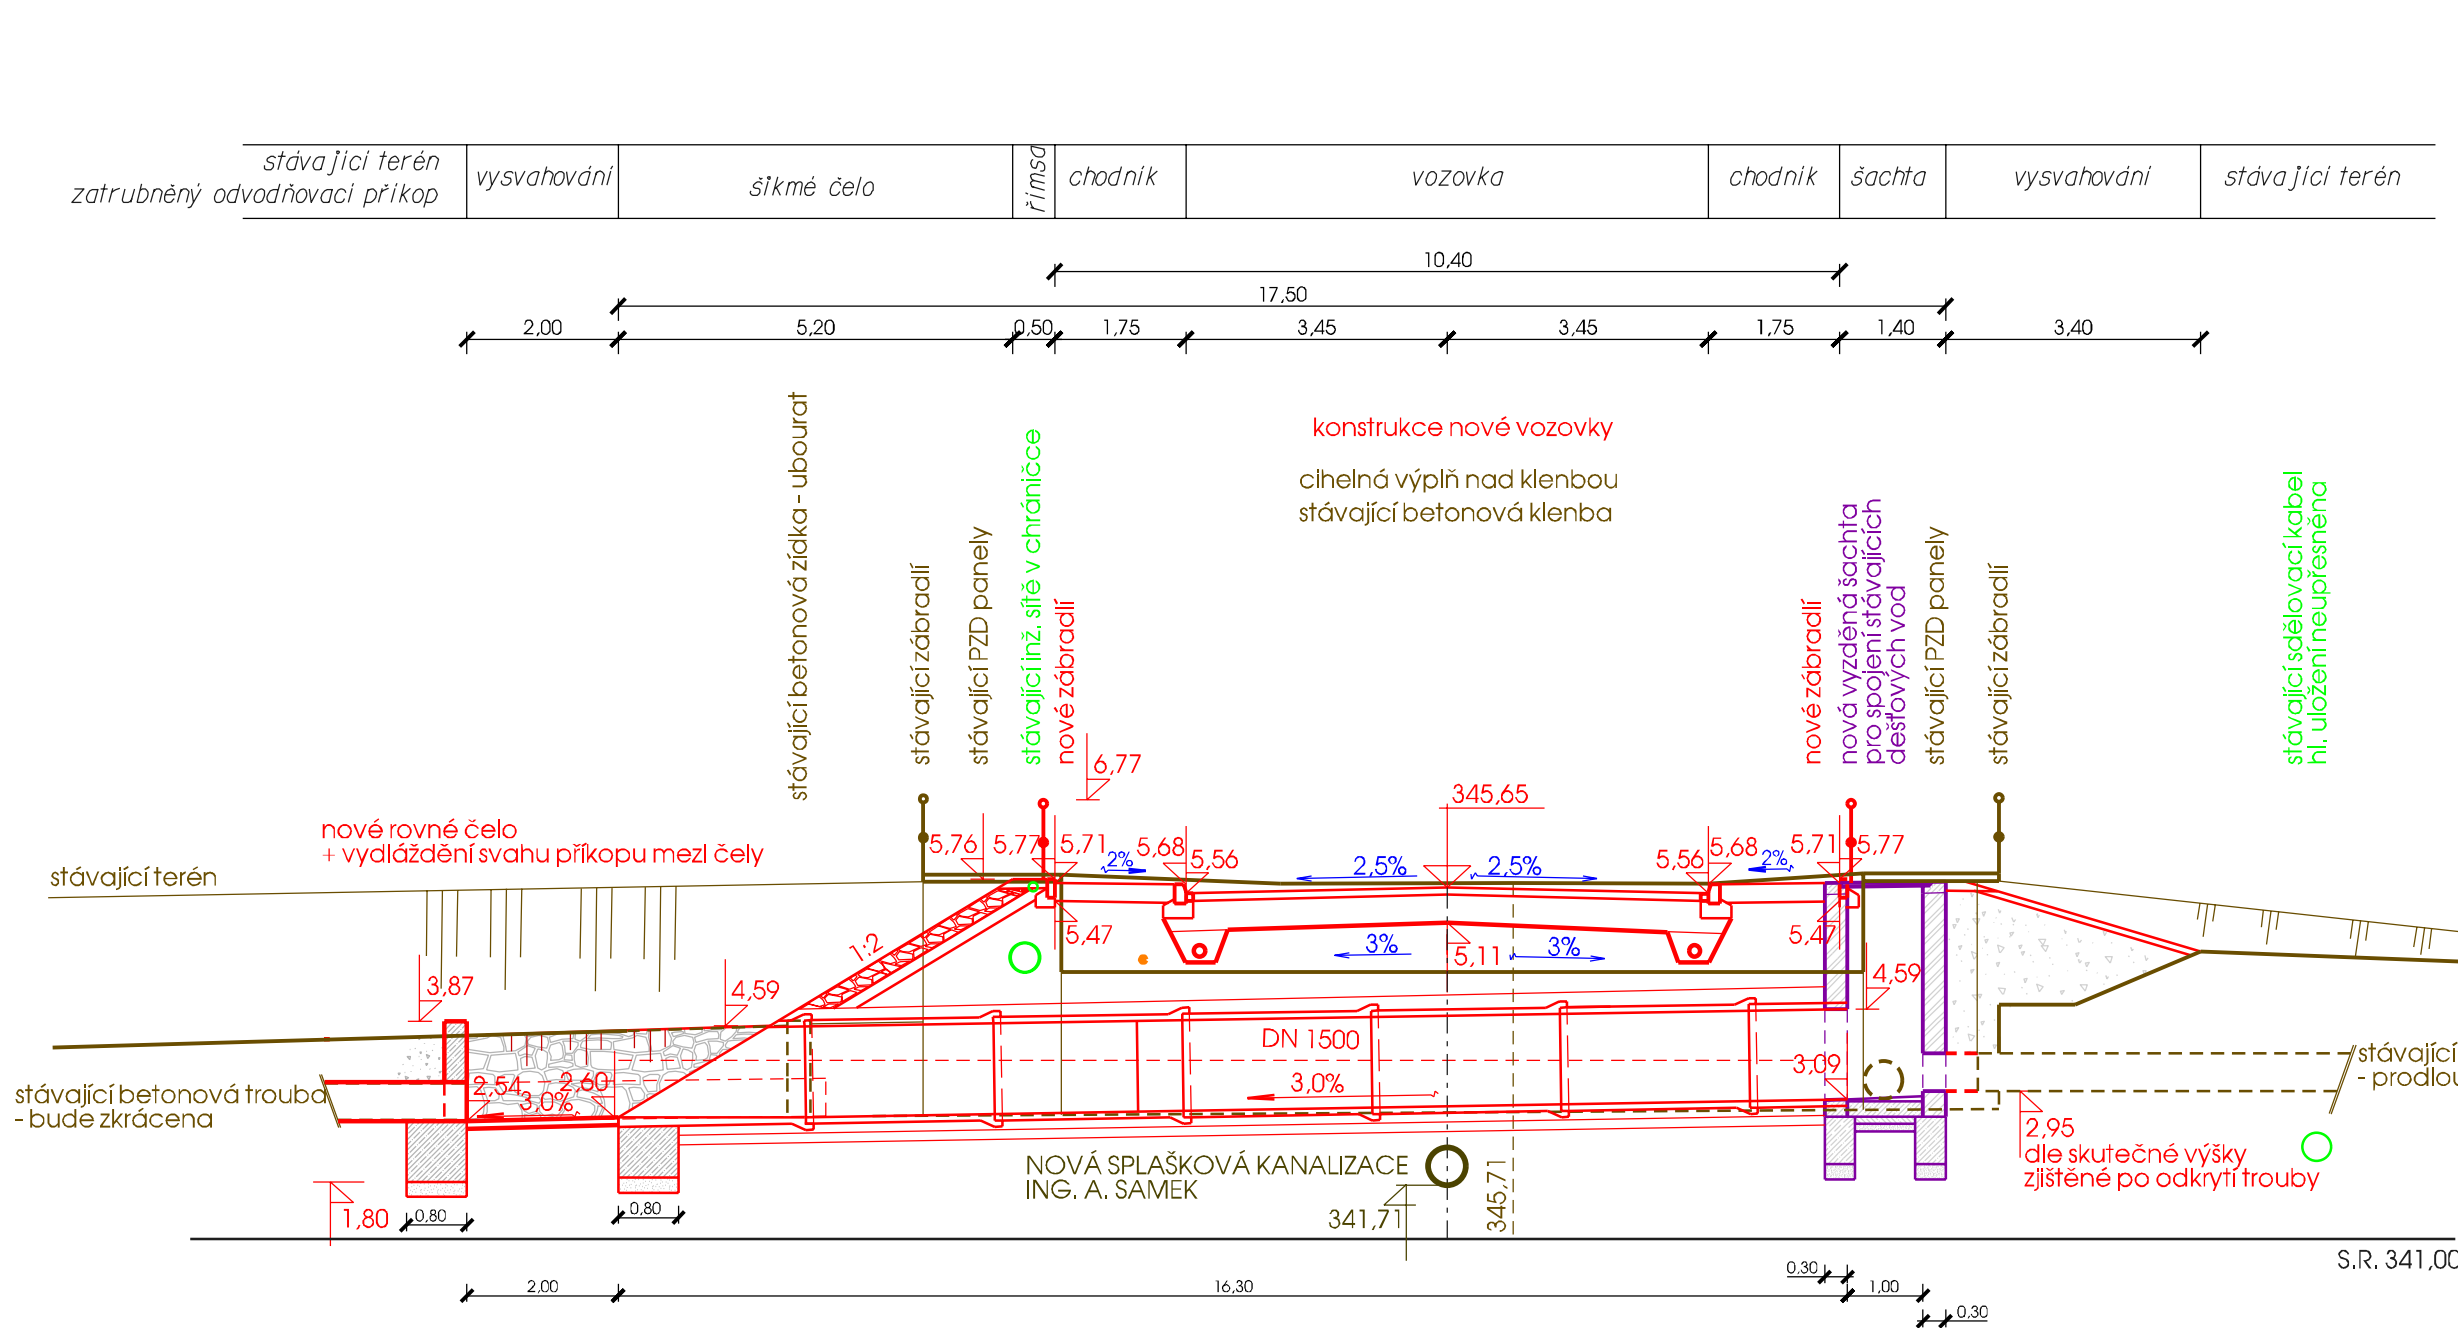

POHLED NA VÝTOK MĚŘÍTKO 1:100

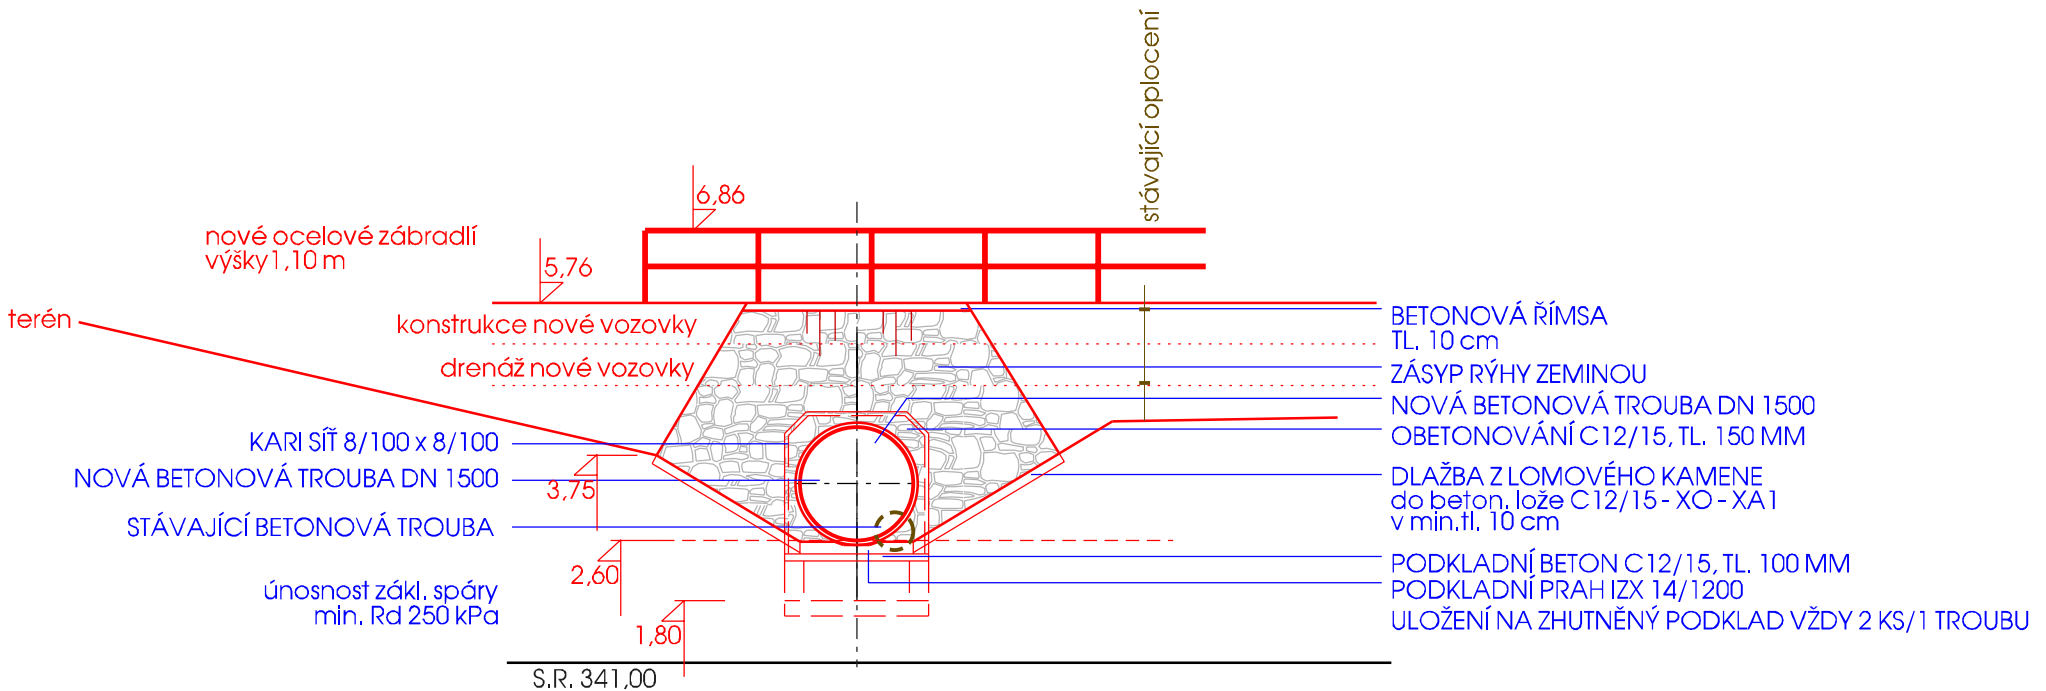

číslo změny:	datum změny:	popis:
1	12/2020	Aktualizace
2	05/2022	ÚPRAVA PDPS DLE SMLOUVY 8500006687
3	06/2023	Aktualizace - 1. etapa 06/2023
4	10/2024	Aktualizace - 1. etapa - dopravní značení
5	02/2025	Aktualizace - 2. etapa 02/2025

BOULA IPK s.r.o. inženýrská projektová kancelář - dopravní stavby Goldscheiderova 2925/3, 301 00 Plzeň, tel. 377 421 190, projekce@boula.cz , IČ 280 35 461				
Hlavní projektant	Vypracoval	Kontroloval	Místo, kraj	Vochov, Plzeňský
Libor Boula	A. Tyčtlová	Libor Boula	Druh dokumentu	PDPS
Investor:	SUS PK p.o., Koterovská 462/162, 326 00 Plzeň	Číslo zakázky	2025	
Obec Vochov, č.p. 46, 330 23 Nýřany	Datum	02/2025	Měřítko	1:100
Stavba: III/2033 VOCHOV PRŮTAH	objekt	č. přílohy	č. paré	
Název výkresu:	DETAIL PROPUSTKU			
D1.1		2.c.3		