

Drahoňův Újezd

1.1

1.3

1.2

SÚSPK a.s.	
Správa a údržba silnic Píseňského kraje, p. o.	
Katerovská 462/162, 326 00 Píseň	
IČ: 250 00 0000	
DIČ: CZ000000000	
Zakázka: II/235 Drahoňův Újezd - chránička CamelNet	
Číslo stavby: 1.1	
Název stavby: Přehledová situace	

SÚSPK a.s.	
Správa a údržba silnic Píseňského kraje, p. o.	
Katerovská 462/162, 326 00 Píseň	
IČ: 250 00 0000	
DIČ: CZ000000000	
Zakázka: II/235 Drahoňův Újezd - chránička CamelNet	
Číslo stavby: 1.3	
Název stavby: Přehledová situace	


SÚSPK a.s.	
Správa a údržba silnic Píseňského kraje, p. o.	
Katerovská 462/162, 326 00 Píseň	
IČ: 250 00 0000	
DIČ: CZ000000000	
Zakázka: II/235 Drahoňův Újezd - chránička CamelNet	
Číslo stavby: 1.2	
Název stavby: Přehledová situace	






LEGENDA :


- nová trasa
- překop
- kabelová komora
- kóta vzdáleností k sousedním pozemkům
- katastrální hranice
- dotčené pozemky


Při realizaci pokládky HDPE trubek bude dodržena ČSN 73 6005
Prostorové uspořádání sítí technického vybavení (souběh + křížení)

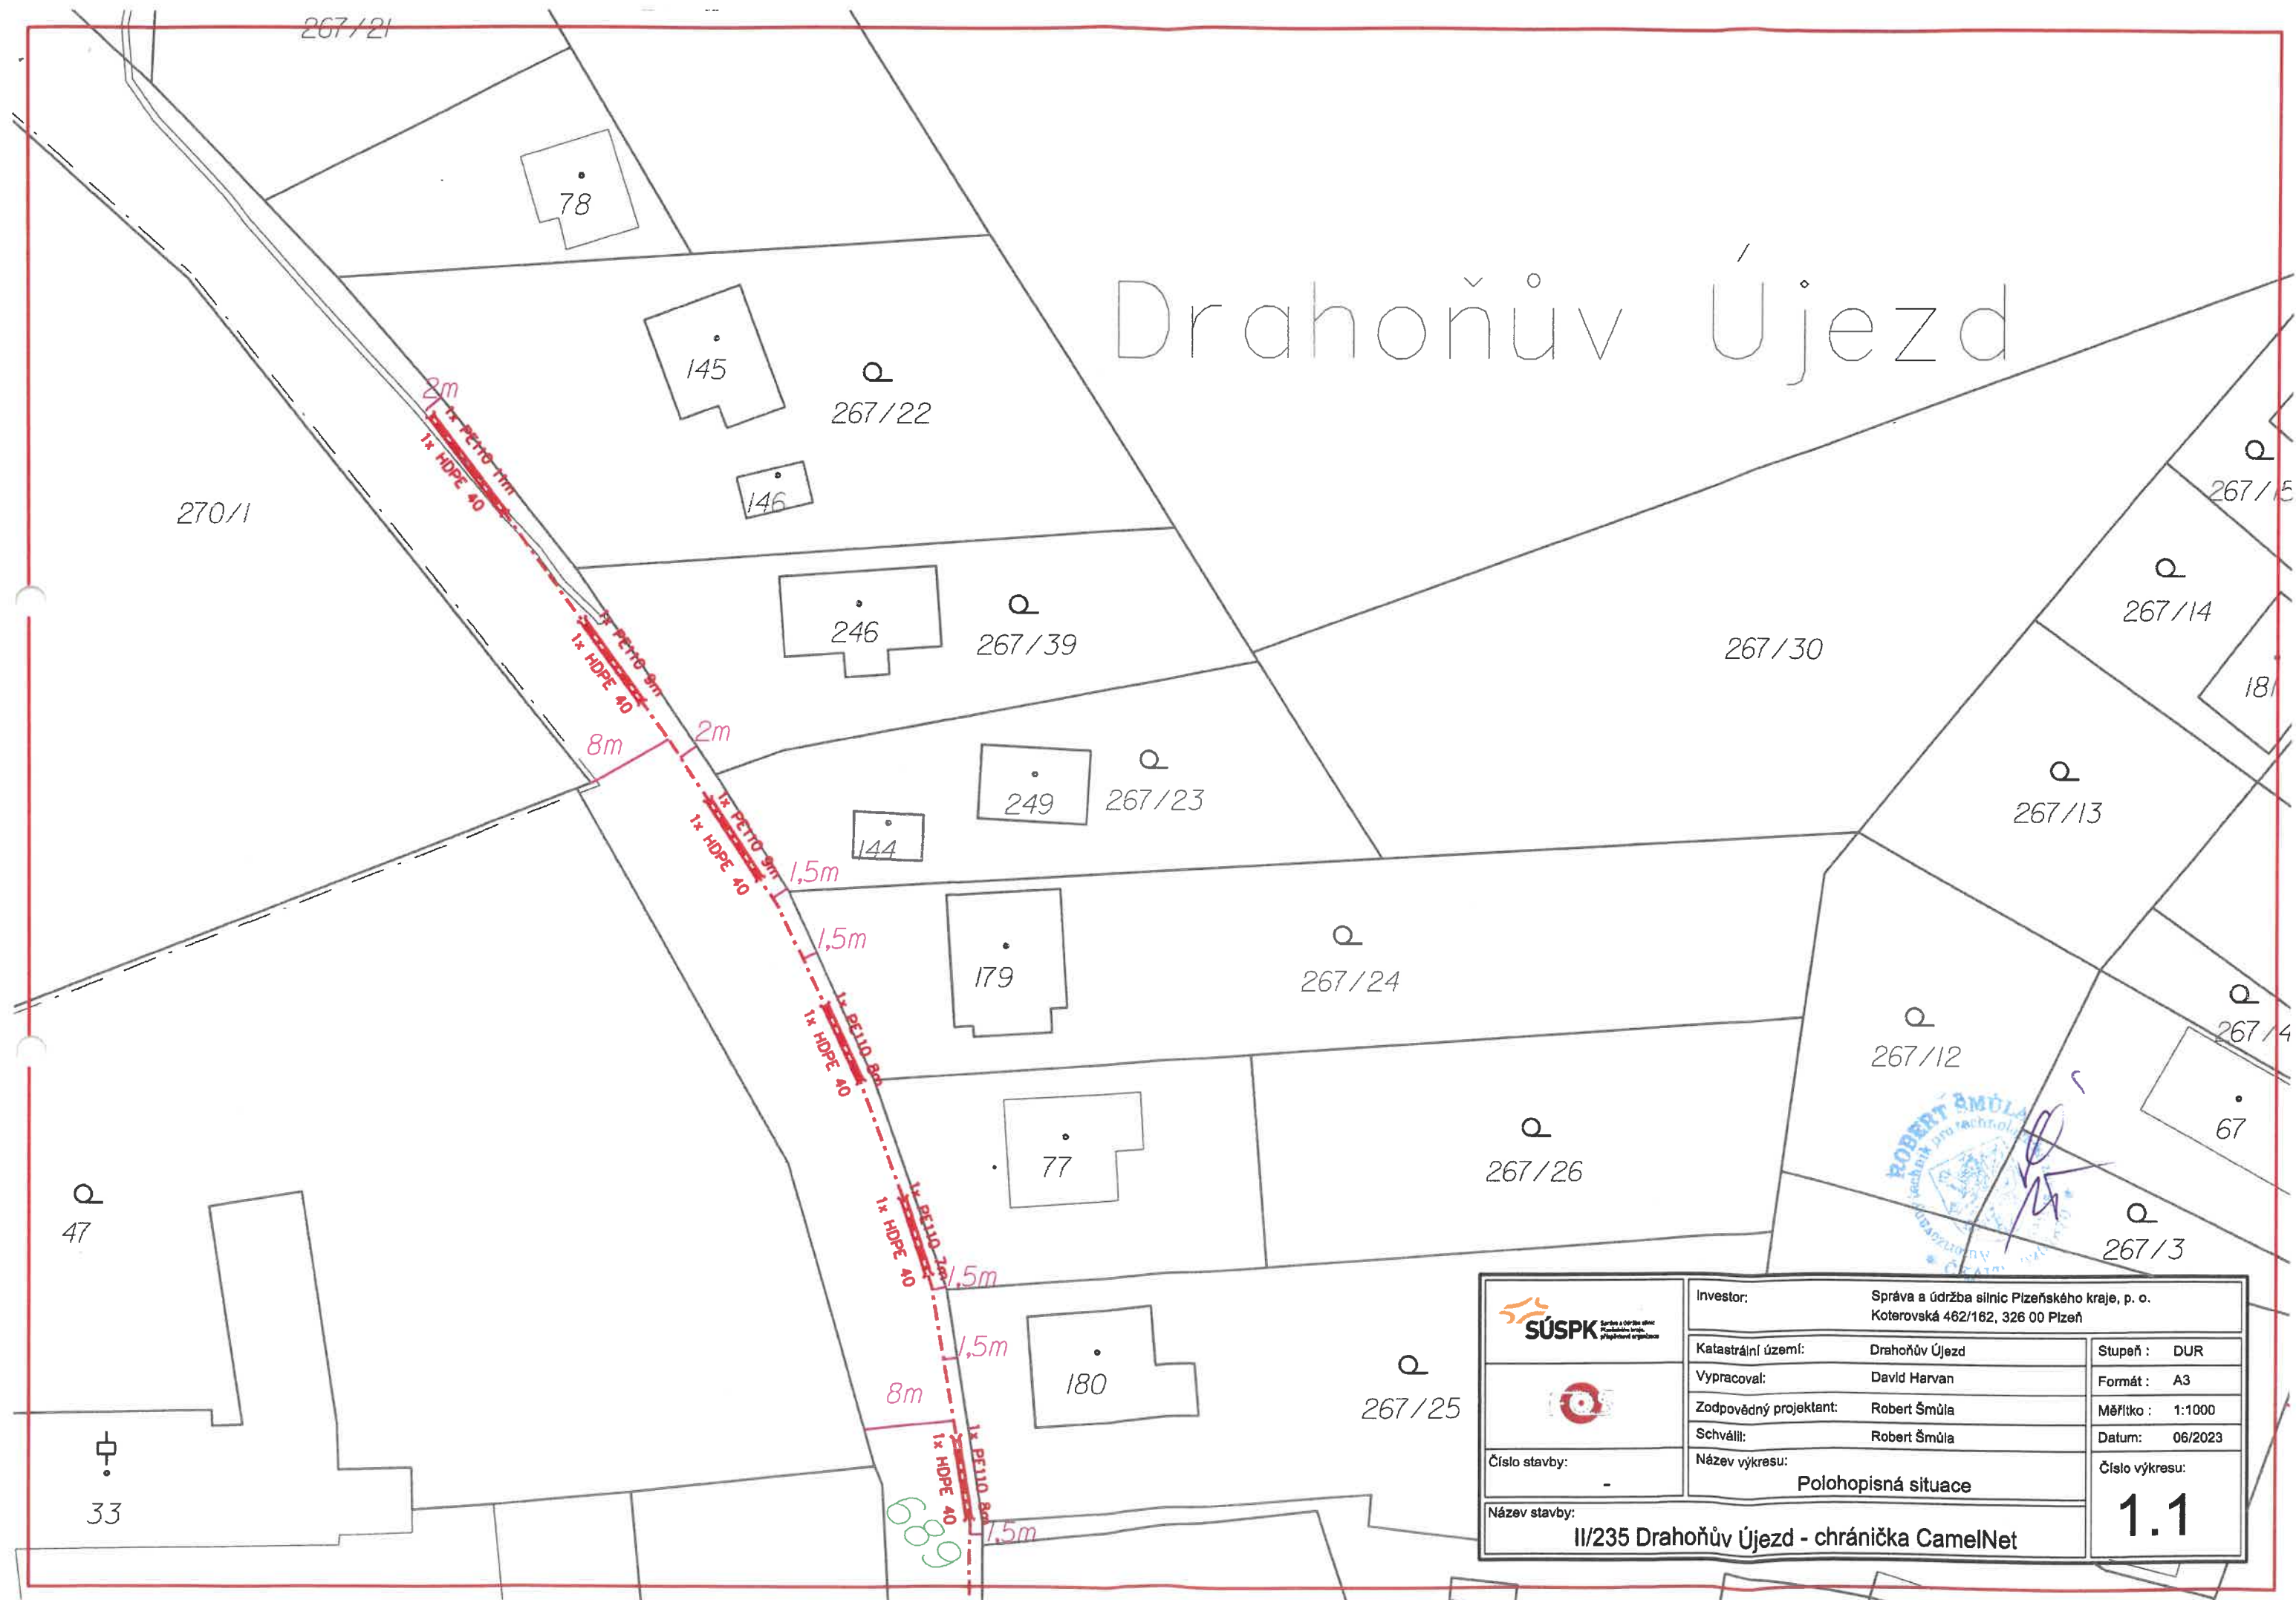
 Číslo stavby: - Název stavby: II/235 Drahoňův Újezd - chránička CamelNet	Investor: Správa a údržba silnic Píseňského kraje, p. o. Katerovská 462/162, 326 00 Píseň	
	Katastrální území: Drahoňův Újezd	Stupeň : DUR
	Vypracoval: David Harvan	Formát : A3
	Zodpovědný projektant: Robert Šmůla	Měřítko :
	Schválil: Robert Šmůla	Datum: 06/2023
Název výkresu: Přehledová situace		Číslo výkresu: 1.0



 SÚSPK <small>Serijs a dílna síťové projektování a příprava dokumentace</small>	Investor:		Správa a údržba silnic Plzeňského kraje, p. o. Kotěrovská 462/162, 326 00 Plzeň	
	Katastrální území:	Drahoňův Újezd	Stupeň :	DUR
	Vypracoval:	David Hrvan	Formát :	A3
	Zodpovědný projektant:	Robert Šmůla	Měřítko :	1:1000
	Schválil:	Robert Šmůla	Datum:	06/2023
Číslo stavby:	-	Název výkresu:	Číslo výkresu:	
		Polohopisná situace	1.1	
Název stavby:		II/235 Drahoňův Újezd - chránička CamelNet		

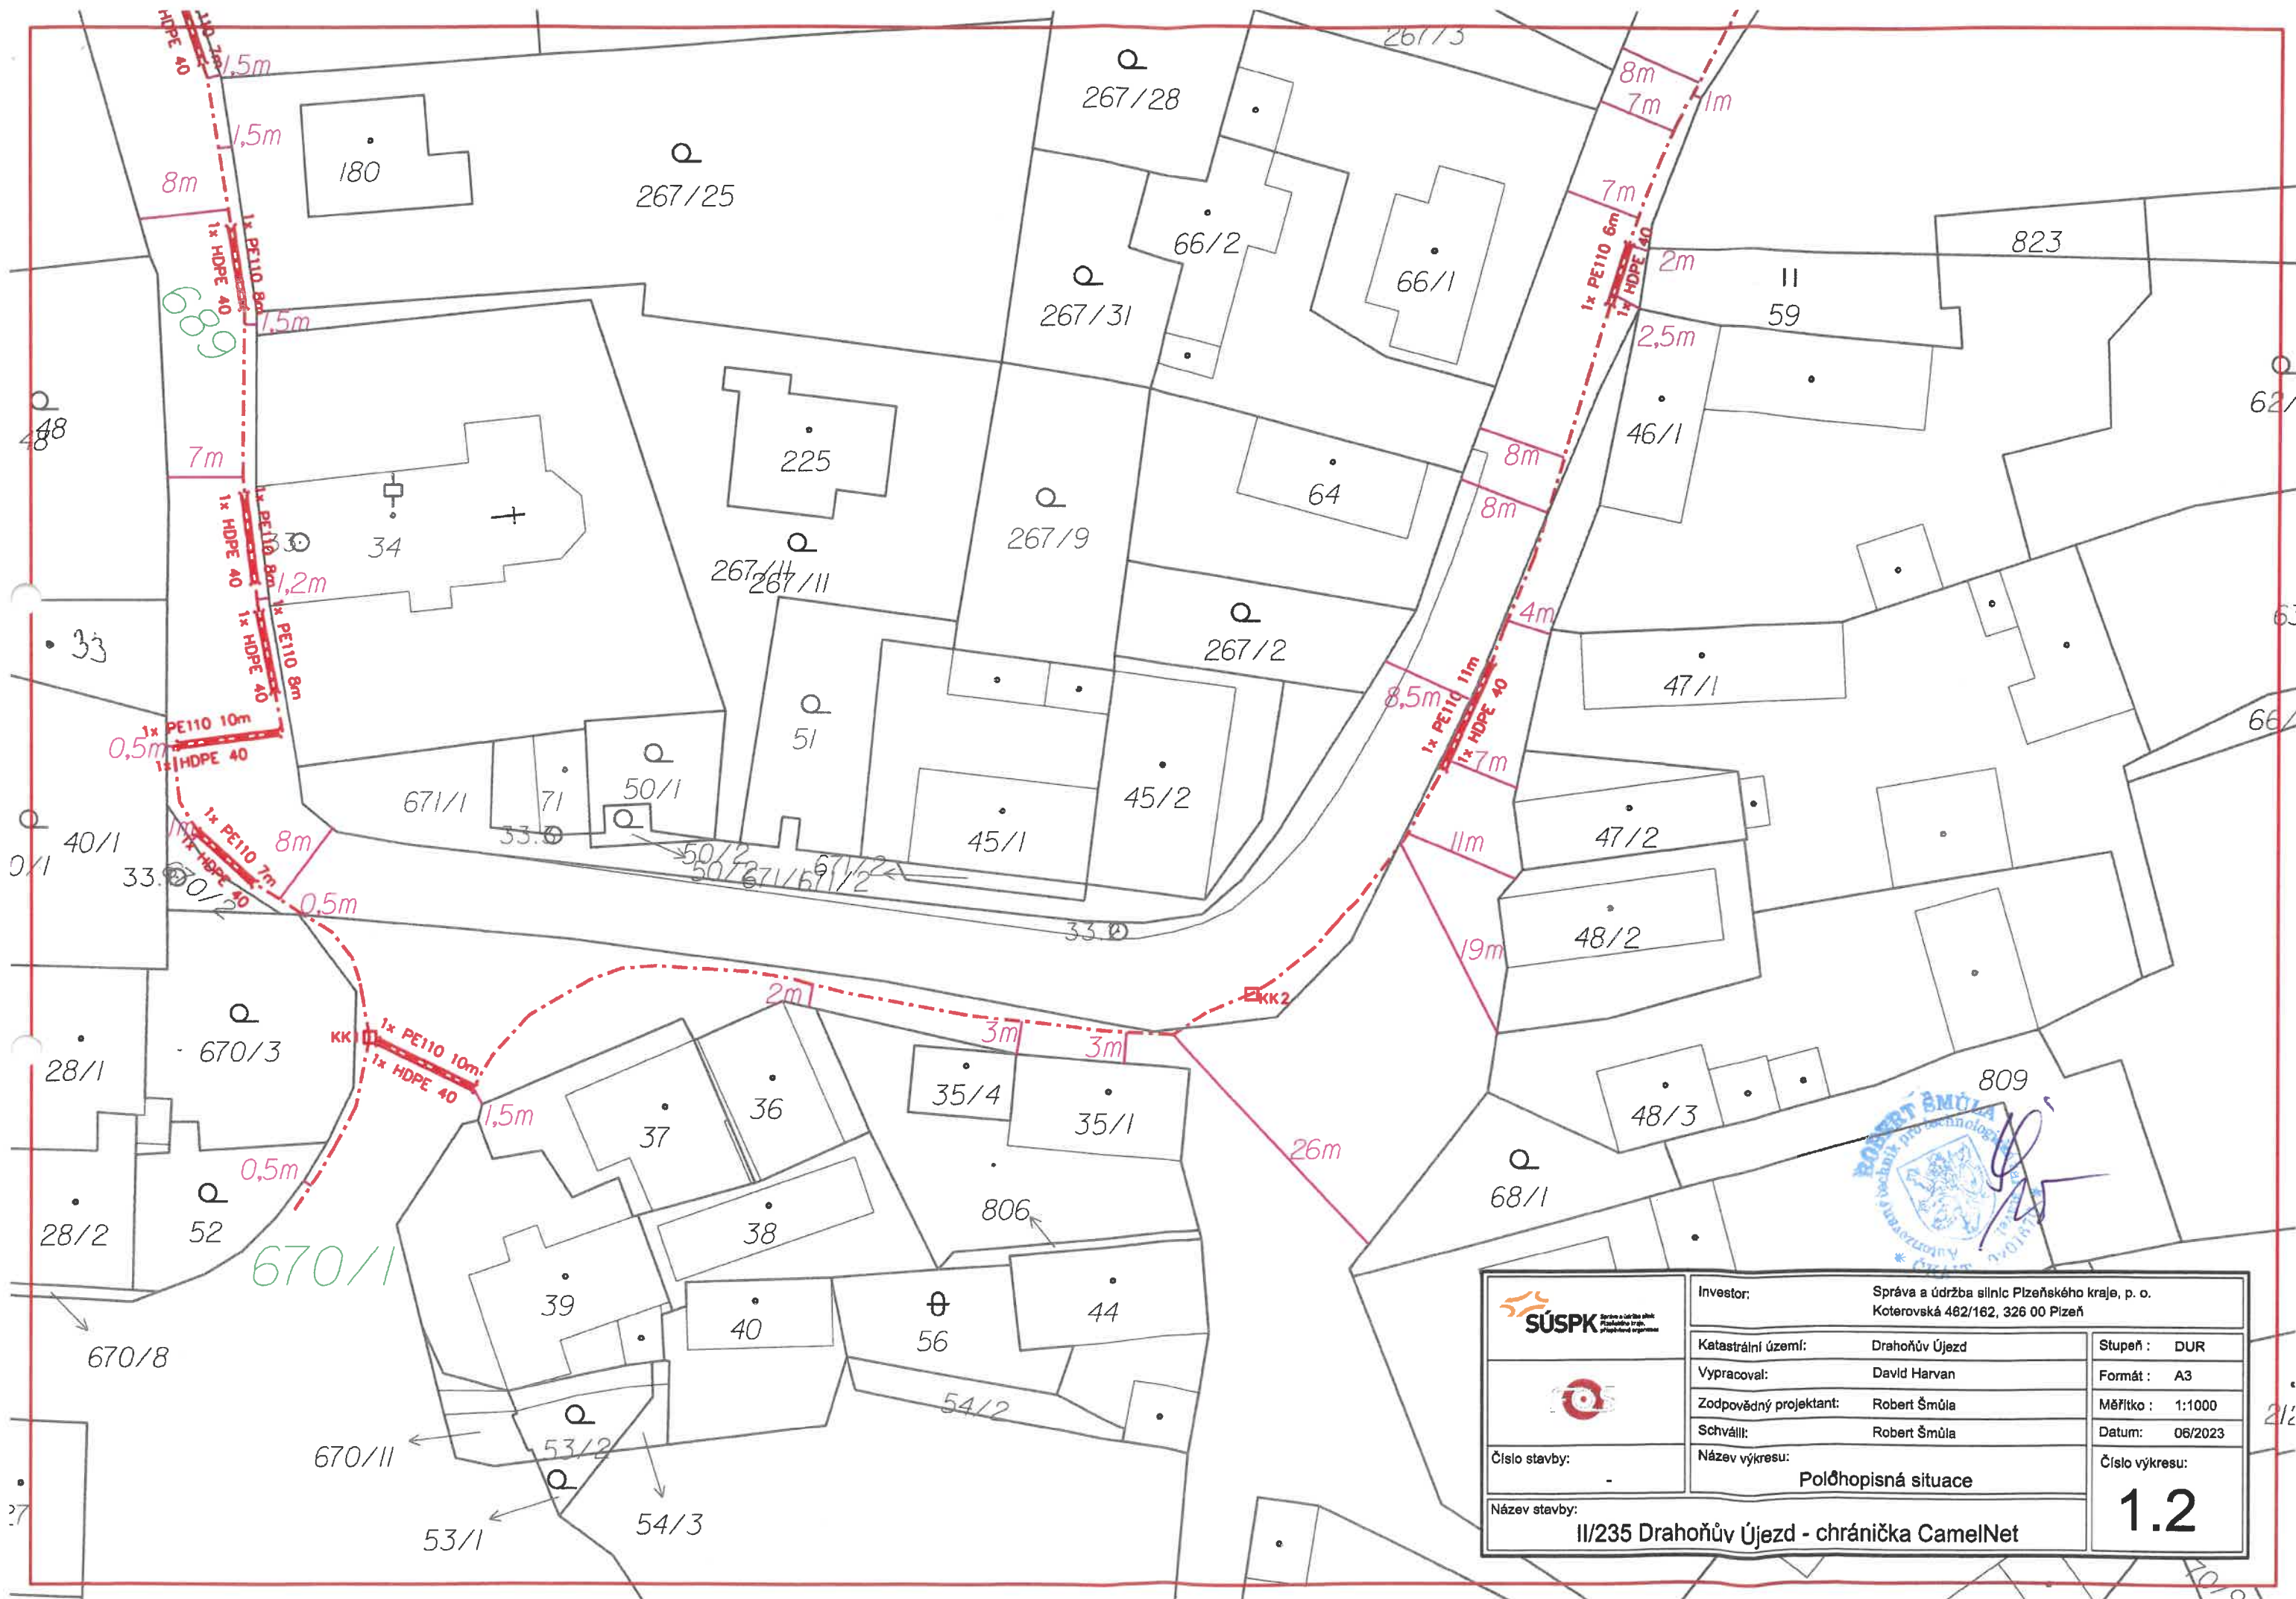

 SÚSPK Systém a údržba silnic projektování, výstavba, opravy	Investor: Správa a údržba silnic Plzeňského kraje, p. o. Koterovská 482/162, 326 00 Plzeň	
	Katastrální území:	Drahoňův Újezd
	Vypracoval:	David Harvan
	Zodpovědný projektant:	Robert Šmůla
	Schválil:	Robert Šmůla
Číslo stavby: -		Stupeň: DUR
Název stavby: II/235 Drahoňův Újezd - chránička CamelNet		Formát: A3
		Měřítko: 1:1000
		Datum: 06/2023
		Číslo výkresu:
		1.2

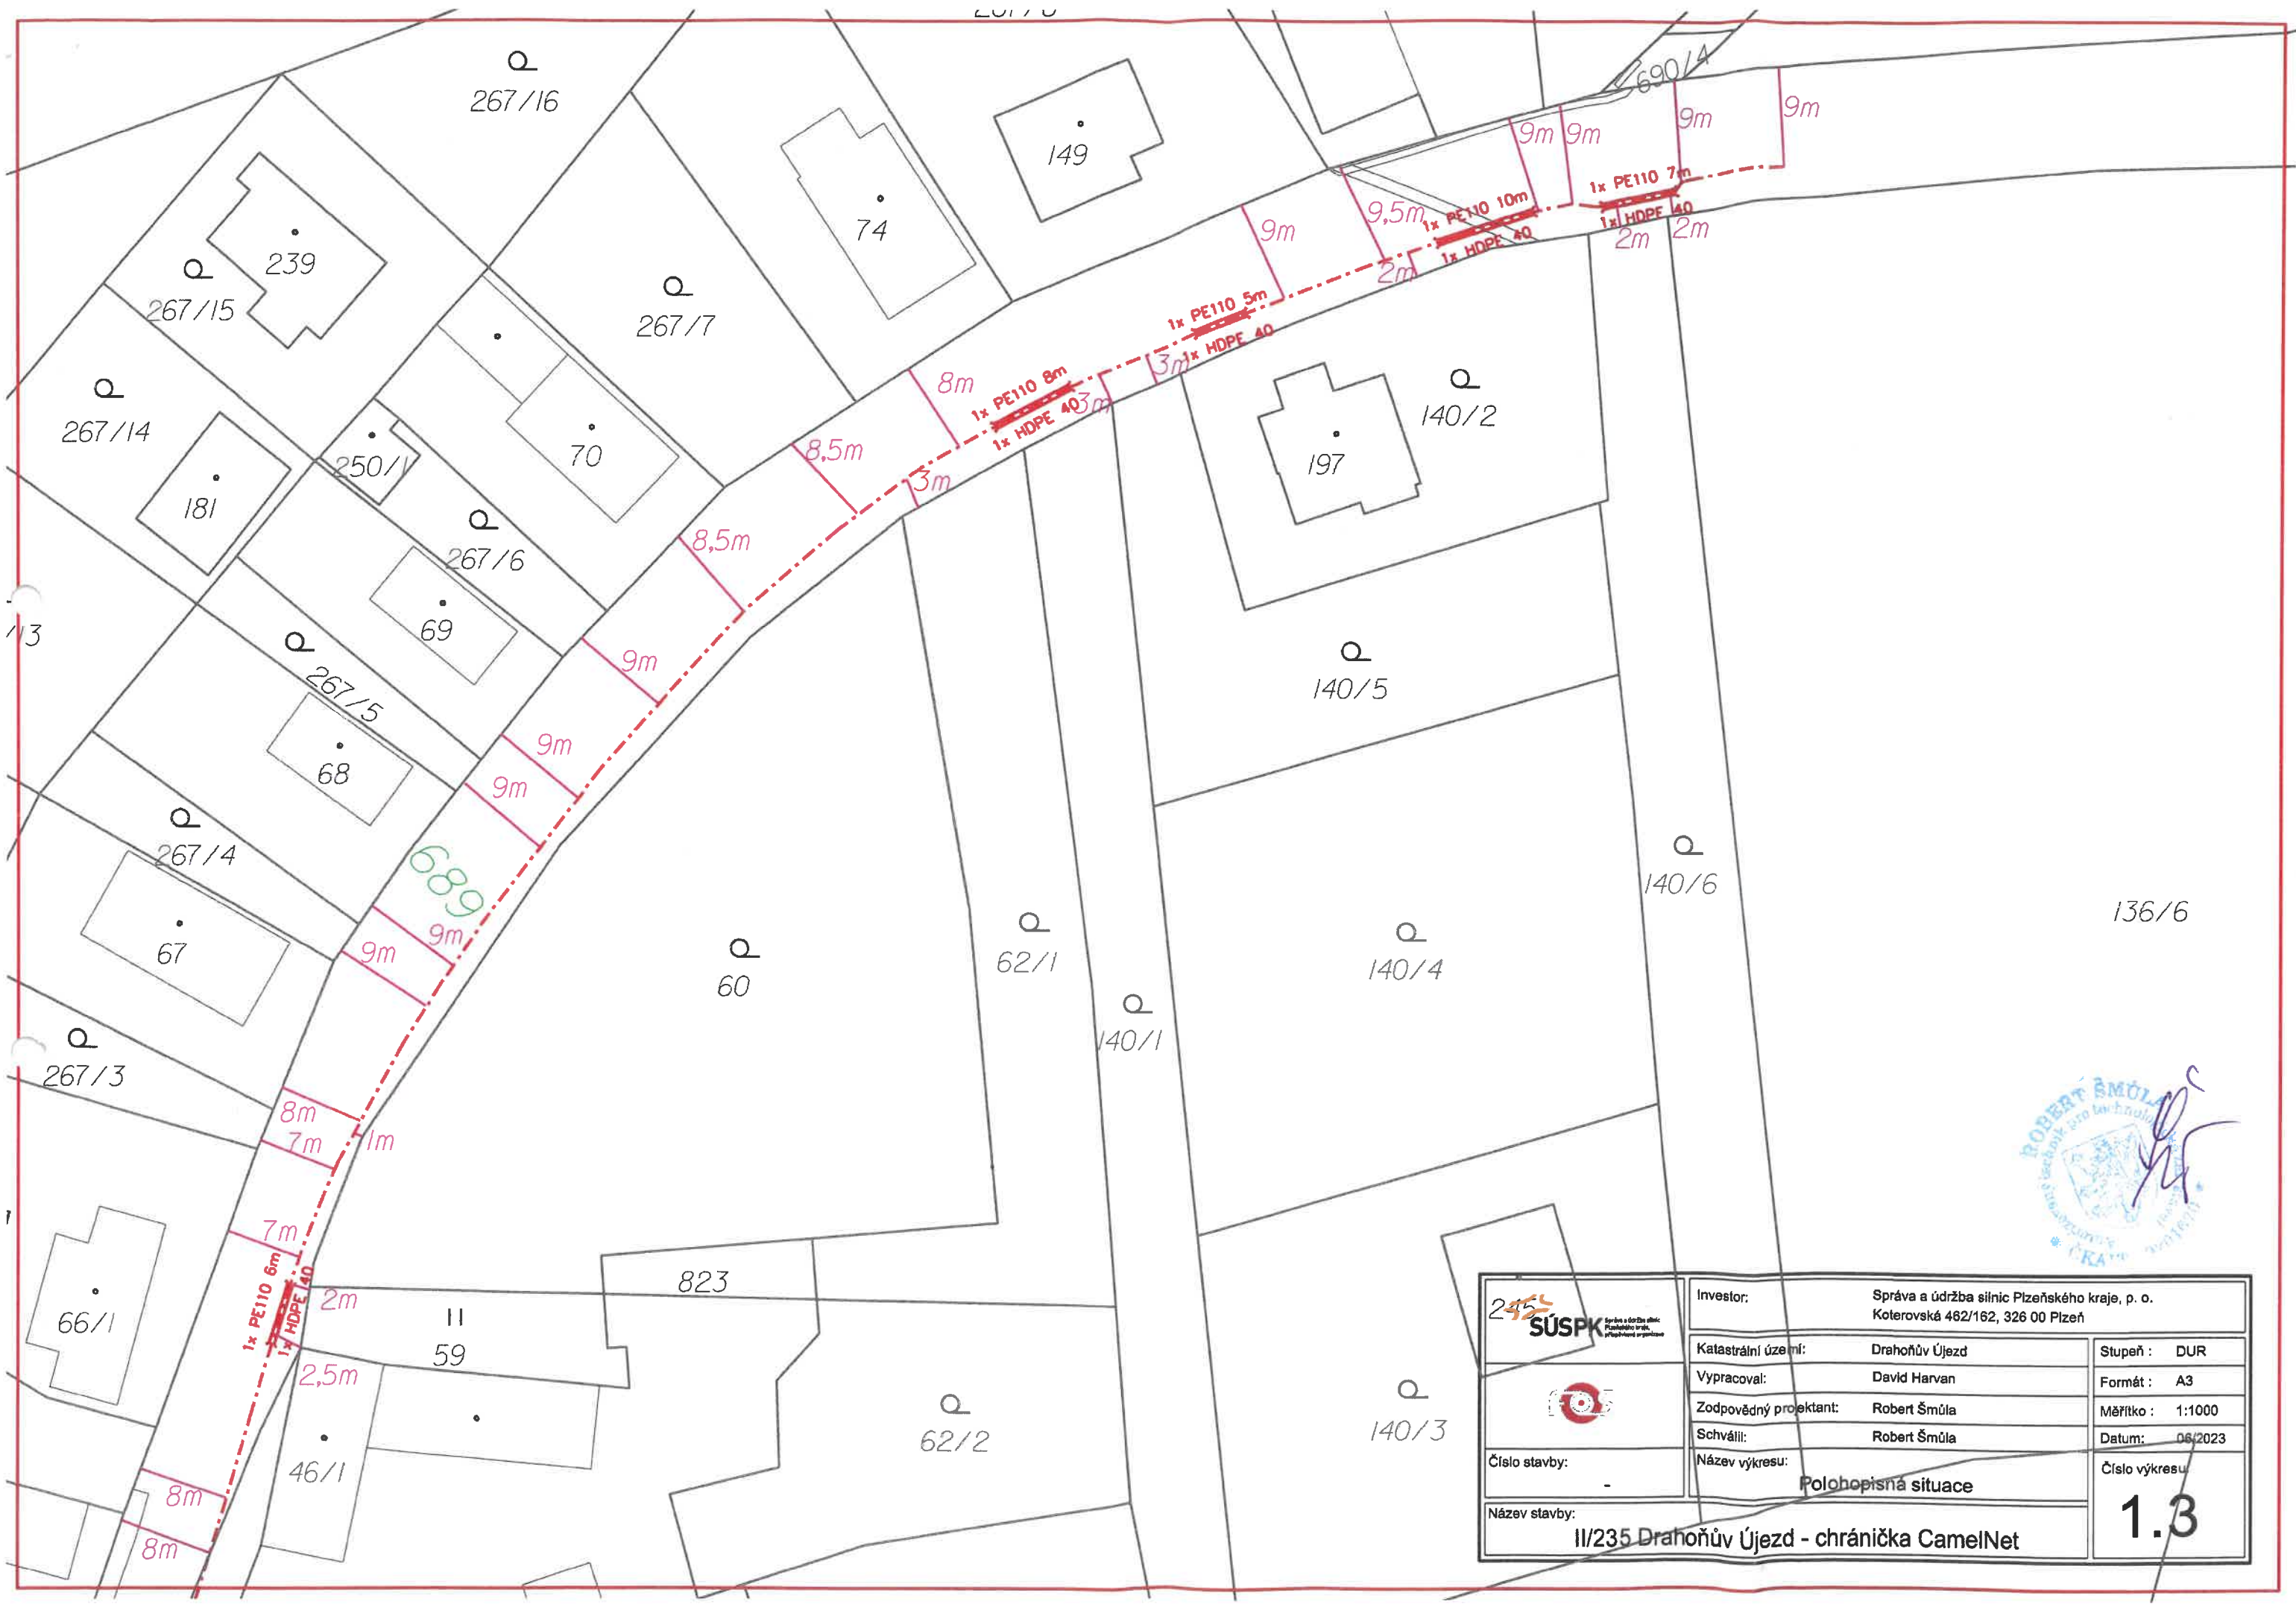

ROBERT ŠMŮLA
Inženýrsko-projektová firma
ČRA

 Číslo stavby: - Název stavby: II/235 Drahoňův Újezd - chránička CamelNet	Investor: Správa a údržba silnic Plzeňského kraje, p. o. Koterovská 482/162, 326 00 Plzeň	
	Katastrální území: Drahoňův Újezd	Stupeň: DUR
	Vypracoval: David Harvan	Formát: A3
	Zodpovědný projektant: Robert Šmůla	Měřítko: 1:1000
	Schválil: Robert Šmůla	Datum: 06/2023
Název výkresu: Polohopisná situace		Číslo výkresu: 1.3