


PŮDORYS 1.NP-BUDOVA "A"					
ČÍSLO MÍSTNOSTI (DVEŘE)	ČÍSLO MÍSTNOSTI (dle PD)	NÁZEV MÍSTNOSTI	POČET OSOB (žáků)	PLOCHA MÍSTNOSTI (m ²)	POVRCHOVÉ ÚPRAVY
					PODLAHA STĚNY-STROP
	1.01a	Vstup do budovy z kryté terasy		6,32	keram.dl. malba
	1.01	Zádvěří		12,49	keram.dl. malba
	1.02a	Školský archiv		31,93	keram.dl. malba
	1.03		7		
		Kancelář ODS		29,27	koberec malba
	1.04	Kancelář ODS	3	18,6	koberec malba
	1.05	Kancelář - Integr.školy gastronomické	3	17,61	koberec malba
	1.06	Kancelář - právní poradna	3	13,73	koberec malba
	1.07	Kancelář - právní poradna	3	14,66	koberec malba
	1.08	Zasedací místnost školy	15	62,37	PVC malba
	1.09	Chodba		30,12	koberec malba + nátěr
	1.10	Učebnice školy	3	14,85	koberec malba
	1.11	WC muži		6,2	keram.dl. keram.obkl.
	1.12	WC muži - předsín		4,45	keram.dl. keram.obkl.
	1.13	Chodba - tiskárna		1,86	koberec
	1.14	WC ženy		4,84	keram.dl. keram.obkl.
	1.15	WC předsín		1,28	keram.dl. keram.obkl.
	1.16	Místnost pro úklid		2,69	keram.dl. keram.obkl.
	1.17	Prostor pod schodištěm		5,31	keram.dl. malba
	1.18	Schodiště		8,99	ocel.sch.+žula malba
	1.19	Chodba		30,12	keram.dl. malba
25	1.20	Šatna mažoretek sklad kostýmů	12	14,55	PVC malba
	1.21	Osobní výtah		2,68	PVC

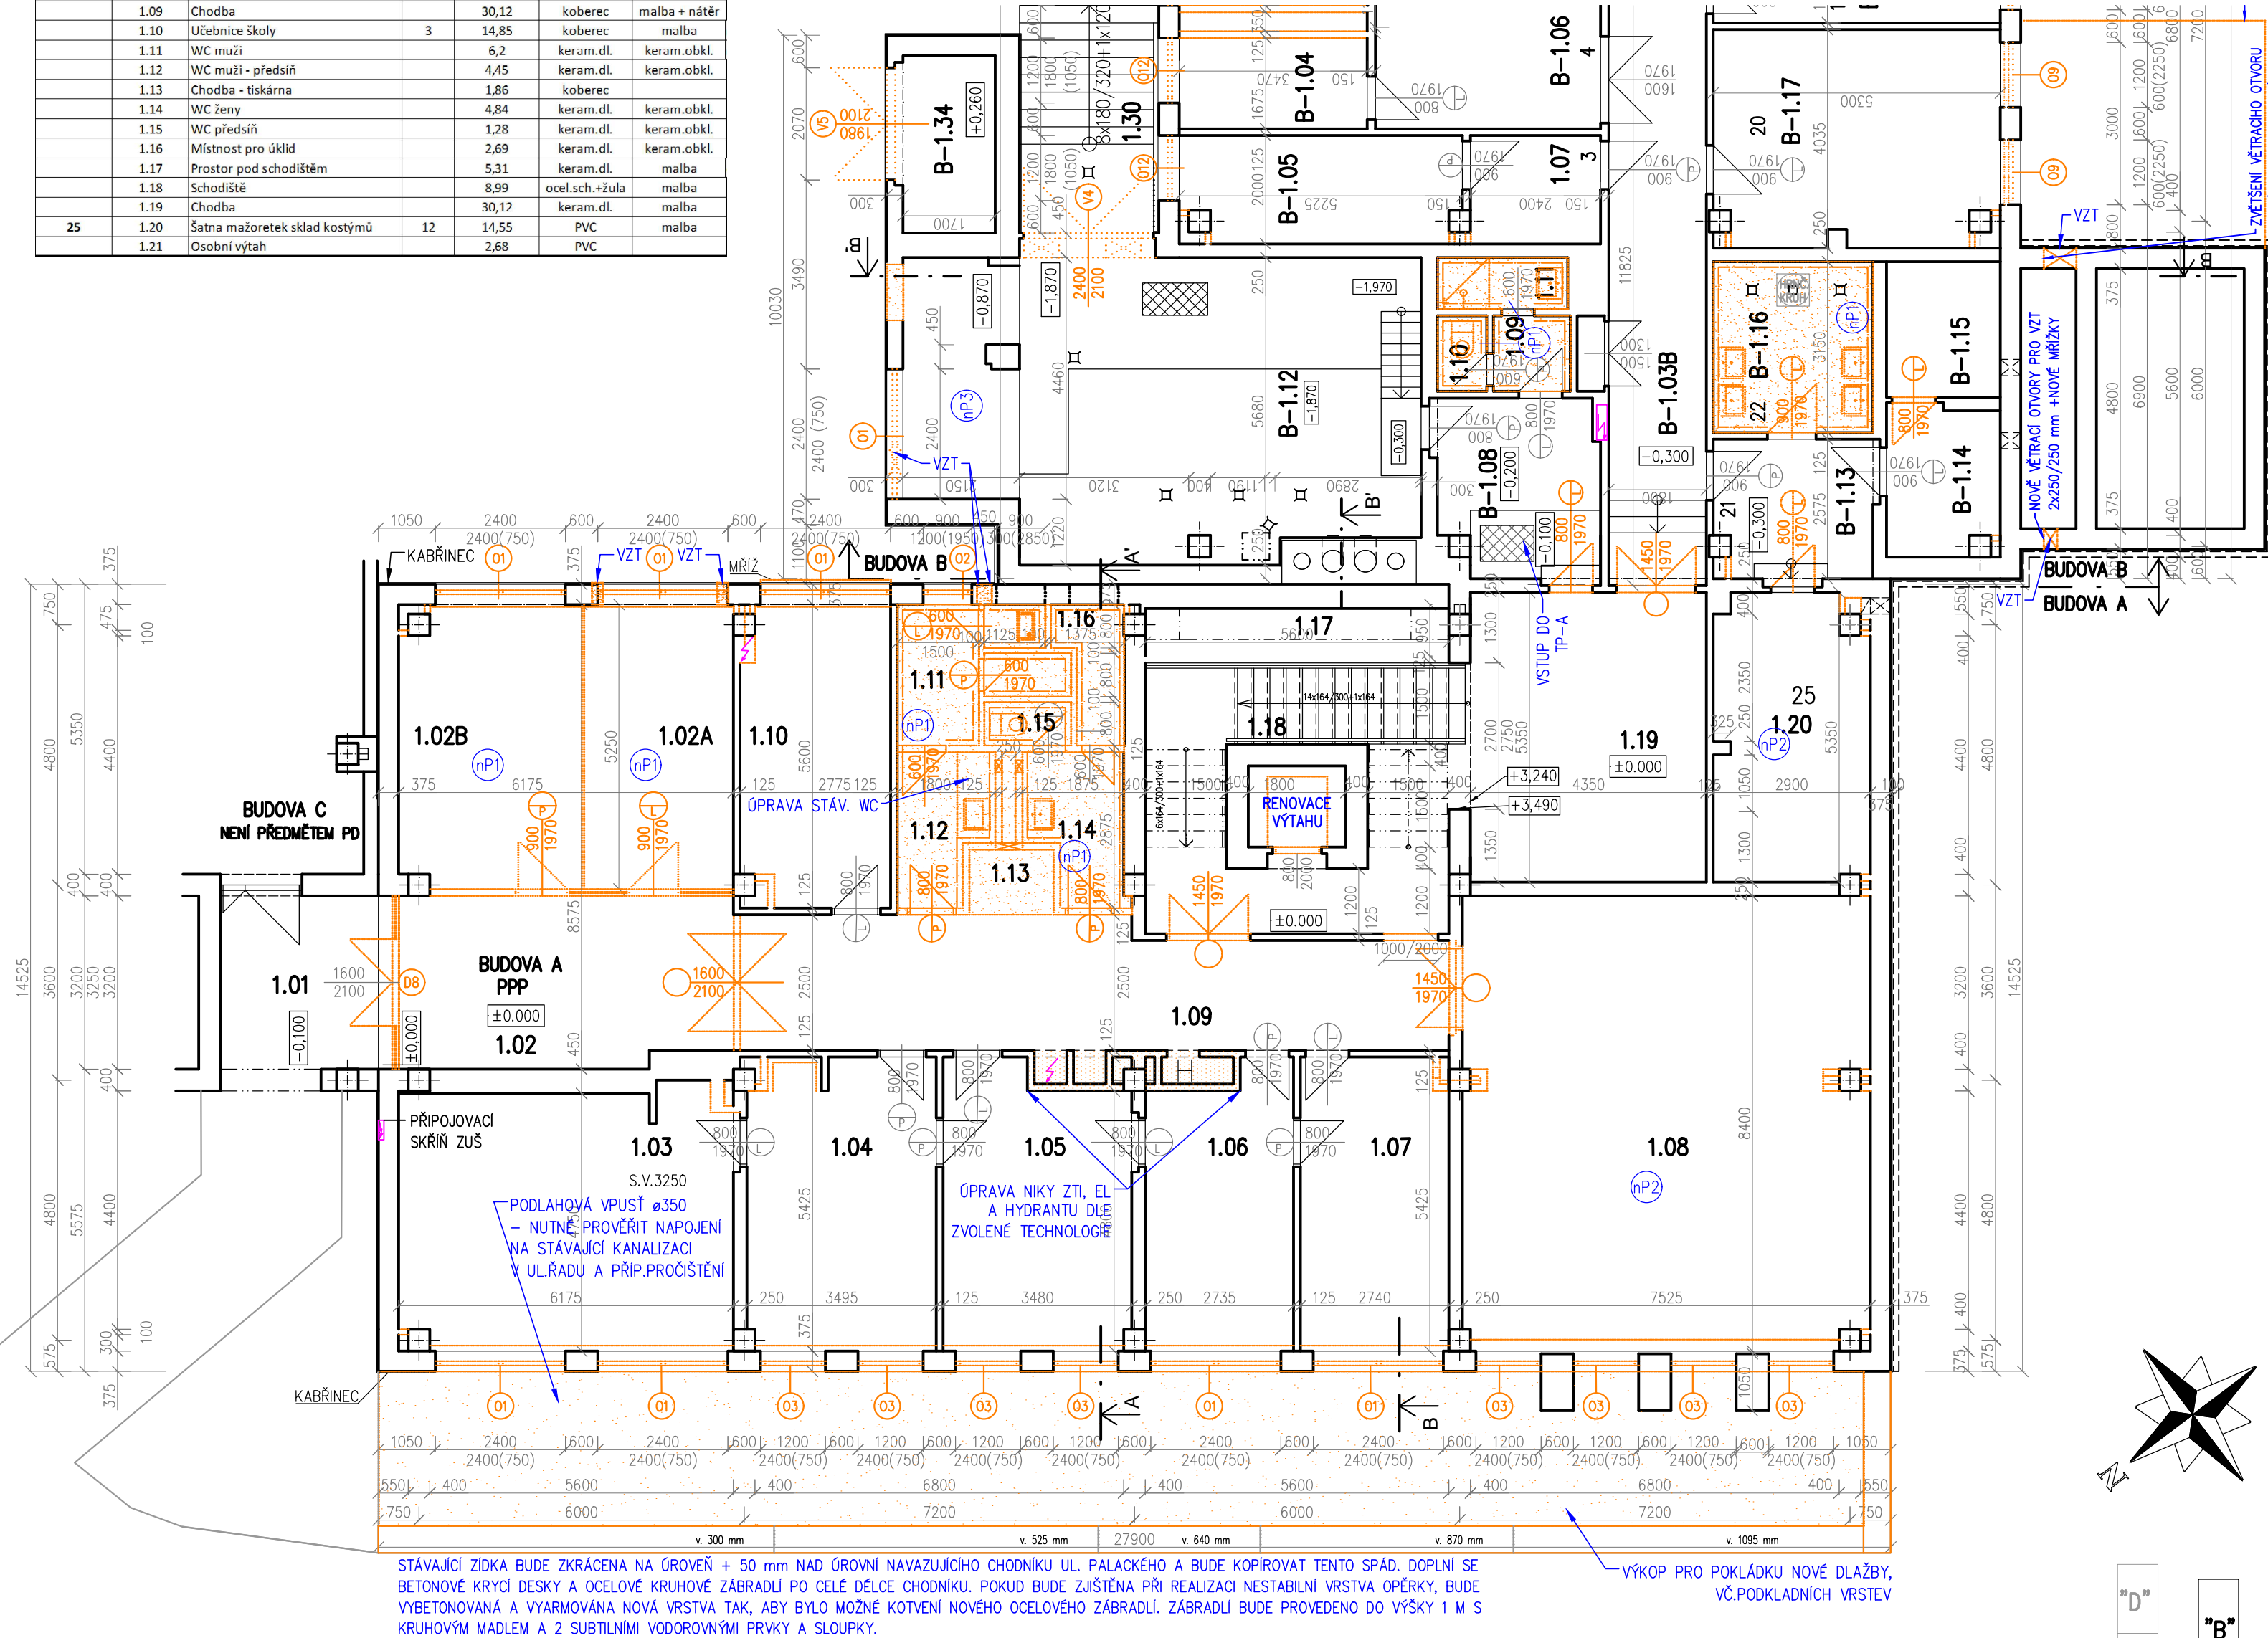

- POZNÁMKA:
- BOURACÍ A DEMONTÁŽNÍ PRÁCE SOUVISEJÍCÍ S REKONSTRUKCÍ HYGIENICKÉHO ZAŘÍZENÍ A ZTI V CĚLÉM OBJEKTU:
- DEMONTÁŽ STÁVAJÍCÍCH SANITÁRNÍCH ZAŘÍZOVACÍCH PŘEDMĚTŮ, VČ. BATERIÍ V CELÉ BUDOVĚ.
 - UBOURÁNÍ KERAMICKÝCH OBKLADŮ U STÁVAJÍCÍCH HYGIENICKÝCH ZAŘÍZENÍ (WC, SPRCHY, UMÝVÁRNY, PRACOVNÍ PLOCHY U UMÝVADEL, DŘEZŮ APOD.).
 - UBOURÁNÍ KERAMICKE DLAŽBY, VČETNĚ PODKLADNÍ VRSTVY U STÁVAJÍCÍCH HYGIENICKÝCH ZAŘÍZENÍ (WC, SPRCHY, UMÝVÁRNY A PRACOVNÍ PROSTORY).
 - VBOURÁNÍ STÁVAJÍCÍCH DĚLIČÍCH PŘÍČEK V MÍSTĚ REKONSTRUOVANÝCH HYG. MÍSTNOSTÍ A KUCHYNSKÝCH KOUTŮ.
 - VBOURÁNÍ STÁVAJÍCÍCH PŘÍČEK ŠACHET A OBEZDÍVEK STÁVAJÍCÍCH ROZVODŮ, VČETNĚ ODSTRANĚNÍ (PROVIZORNÍHO ZASLEPENÍ) ROZVODŮ ZTI, VZT, ŮT A ELEKTROINSTALACE.
 - BOURACÍ PRÁCE TÝKAJÍCÍ SE RŮZNÝCH ZASEKÁNÍ ZTI, ŮT, VZT A ELEKTROINSTALAČNÍCH ROZVODŮ V DOTČENÝCH MÍSTNOSTECH.
 - VBOURÁNÍ OTVORŮ PRO PŘÍVOD A ODVOD VZDUCHU.
- BOURACÍ A DEMONTÁŽNÍ PRÁCE SOUVISEJÍCÍ S BEZBARIÉROVÝMI ÚPRAVAMI, ELEKTROINSTALACÍ A PBR:
- BOURACÍ A DEMONTÁŽNÍ PRÁCE TÝKAJÍCÍ SE DALŠÍCH ÚPRAV V INTERIÉRU DLE PBR (DEMONTÁŽ STÁVAJÍCÍCH NEVYHOVUJÍCÍCH DVEŘÍ, VČETNĚ ZARUBNÍ A UBOURÁNÍ PŘÍČEK).
 - VBOURÁNÍ OTVORU PRO NOVÝ ŮNIKOVÝ VSTUP V MÍSTĚ STÁVAJÍCÍ SPOJOVACÍ CHODBY.
 - VBOURÁNÍ OTVORU PRO NOVÉ DVEŘE U VYVÝŠENÉHO PROSTORU KOTELNY – VZNIK NOVÉ MÍSTNOSTI ŮSTRĚDNA – ŠKOLNÍ ROZHLAS.
 - VBOURÁNÍ OTVORU PRO NOVÝ BB PŘÍSTUP DO MÍSTNOSTI „VSTUPNÍ VESTIBUL“ VELE VSTUPNÍHO SCHODIŠTĚ.
 - DEMONTÁŽ STÁVAJÍCÍCH PODLAHOVÝCH KRYTIN (LINOLEUM, PŘÍP. ZATĚŽOVÝ KOBEREK) V UČEBNÁCH A KANCELÁŘÍCH, VČETNĚ STÁVAJÍCÍCH PODKLADNÍCH VRSTEV.
 - DEMONTÁŽ VYSTROJENÍ VÝTAHOVÉ ŠACHTY, VČETNĚ UBOURÁNÍ CELÉ STÁVAJÍCÍ STROJOVNY VÝTAHU (6.NP) A STROPNÍ/STŘEŠNÍ ČÁSTI NAD SCHODIŠTVOVÝM PROSTOREM.
 - DEMONTÁŽ STÁVAJÍCÍCH SCHODIŠTVOVÝCH ZABRADLÍ.
 - UBOURÁNÍ STÁVAJÍCÍ KERAMICKE DLAŽBY V PROSTORU OSAZENÍ NOVÉ INTERIÉROVÉ ZDVIHACÍ PLOŠINY.
 - DEMONTÁŽ STÁVAJÍCÍ KONSTRUKCE OBČERSTVENÍ, VČETNĚ VYZDĚNÉHO ŽAZEMÍ SKLADU OBČERSTVENÍ.
 - DEMONTÁŽ STÁVAJÍCÍCH ELEKTROINSTALAČNÍCH ROZVODŮ, ROZVADĚČŮ A ROZVODNIC, SVÍTEL UMELEHO OSVĚTLENÍ, DOMOVNÍCH ZASUVEK A DALŠÍCH ZAŘÍZENÍ V OBJEKTU ŠKOLY.
 - BOURACÍ PRÁCE SOUVISEJÍCÍ S NUTNÝMI ÚPRAVAMI STÁVAJÍCÍCH VYZDÍVEK NIK A PILÍŘŮ PRO HLAVNÍ A PODRUŽNÉ ROZVADĚČE, ČI ROZVODNICE.
 - DEMONTÁŽ ČÁSTI STÁVAJÍCÍHO PROTIHLUKOVÉHO OBLOŽENÍ PRO PŘÍPADNÉ ÚPRAVY ELEKTROINSTALACE.
 - DEMONTÁŽ PŮVODNÍHO NEFUNKČNÍHO TEPUVODU Z KOTELNY.
 - BOURACÍ PRÁCE TÝKAJÍCÍ SE RŮZNÝCH ZAPRAVENÍ ZTI, ŮT, VZT A ELEKTROINSTALAČNÍCH ROZVODŮ A PŘÍP. VYTVOŘENÍ PROSTUPŮ PRO NOVÉ ROZVODY.
- BOURACÍ A DEMONTÁŽNÍ PRÁCE SOUVISEJÍCÍ S ENERGETICKÝ ÚSPORNÝM OPATŘENÍM:
- DEMONTÁŽ STÁVAJÍCÍCH VÝPLNÍ VNĚJŠÍCH OTVORŮ, VČETNĚ VNĚJŠÍCH A VNITŘNÍCH PARAPETŮ (KOVOVÁ A DŘEVĚNÁ OKNA, LUXFERY, KOVOVÉ DVEŘNÍ SESTAVY, VSTUPNÍ DVEŘE A SESTAVY ZADVĚŘÍ, PLECHOVÁ VRATA A PLECHOVÉHO VÝLEZU NA STŘECHU).
 - ŠETRNÉ ODSTRANĚNÍ KABRINKOVÉHO OBKLADU NA BUDOVĚ A Z 4.NP TAK, ABY MOHL BÝT OBKLAD VYUŽIT NA ÚPRAVY A DOPLNĚNÍ MÍST U ÚPRAVY OKEN.
 - UBOURÁNÍ STÁVAJÍCÍ NEVYUŽÍVANÉ LOŽIŽE U BUDOVY A.
 - UBOURÁNÍ STÁVAJÍCÍHO OBLOŽENÍ VSTUPNÍHO SCHODIŠTĚ, VČETNĚ PODKLADNÍ VRSTVY.
 - UBOURÁNÍ STÁVAJÍCÍCH NEVYHOVUJÍCÍCH ČÁSTÍ ANGLICKÝCH DVORKŮ.
 - DEMONTÁŽ STÁVAJÍCÍHO VENKOVNÍHO SVODU.
 - DEMONTÁŽ OCELOVÝCH PRVKŮ (MŘÍŽE, VSTUPNÍ ROHOŽKY, ŮCHYTY APOD.)
 - ODSTRANĚNÍ NESOUDRŽNÝCH ŮMITEK A NARUŠENÉHO OZDOBNÉHO PILÍŘE U BUDOVY B.
 - DEMONTÁŽ MŘÍŽEK ODVĚTRÁVACÍCH OTVORŮ NA FASÁDĚ.
 - DEMONTÁŽ A ODSTRANĚNÍ OPLECHOVÁNÍ (VENKOVNÍCH PARAPETŮ A ŘÍMS) A DEMONTÁŽ OPLECHOVÁNÍ A ZASTŘEŠENÍ STÁVAJÍCÍHO VZT, VČETNĚ PŘÍP. UBOURÁNÍ STÁVAJÍCÍHO OBEZDĚNÍ.
 - UBOURÁNÍ PŘÍP. VRCHNÍCH VRSTEV STŘEŠNÍ KRYTINY DLE POŽADOVANÉ SKLADBY ZATEPLENÍ.
 - DEMONTÁŽ STÁVAJÍCÍCH ODVĚTRÁVACÍCH KOMINKŮ, VPUSTÍ, POCHOŽÍCH LÁVEK A ŽEBŘÍKŮ NA STŘECHÁCH.
 - VYČIŠTĚNÍ VPUSTÍ ANGLICKÝCH DVORKŮ ČI JEJICH DEMONTÁŽ V PŘÍPADĚ NEFUNKČNOSTI.
 - DEMONTÁŽ POPISNÝCH TABULEK A CEDULÍ.
 - DEMONTÁŽ VNĚJŠÍCH ELEKTRO VYPÍNAČŮ, VNĚJŠÍCH ZVONKŮ A MLUVÍTEK, ODSTRANĚNÍ STÁVAJÍCÍCH NEFUNKČNÍCH SDĚLOVACÍCH A NN KABELŮ ULOŽENÝCH PO FASÁDĚ, VČ. PŘÍP. ANTĚN.
 - DEMONTÁŽ STÁVAJÍCÍHO HROMOSVODU PRO JEHO ÚPRAVU A REVIZI.
 - BOURACÍ ČI DEMONTÁŽNÍ PRÁCE TÝKAJÍCÍ SE ÚPRAV S NOVÝM VZT – NAPOJENÍ, ODSTRANĚNÍ ČI PROVIZORNÍHO ZASLEPENÍ ROZVODŮ ZTI, ŮT A ELEKTROINSTALACE.
 - VBOURÁNÍ OTVORŮ PRO PŘÍVOD A ODVOD VZDUCHU VZT JEDNOTEK (JÁDROVÉ VRÁTÁNÍ).
- ZEMNÍ PRÁCE, ZÁKLADY A ANGLICKÉ DVORKY A CHODNÍKY:
- PŘEDPOKLÁDAJÍ SE ÚPRAVY CHODNÍKŮ, ANGLICKÝCH DVORKŮ A VYBUDOVÁNÍ NOVÝCH CHODNÍKŮ ZE ZÁMKOVÉ DLAŽBY. BUDE NUTNÉ ZALOŽENÍ VENKOVNÍ PLOŠINY, NOVOHO ŮNIKOVÉHO SCHODIŠTĚ A PŘÍP. ZEMNÍ PRÁCE TÝKAJÍCÍ SE ÚPRAVY BLESKOVODNÉ SÍTE.
 - NOVĚ JE NAVRŽENO ZALOŽENÍ PRO ŮNIKOVÉ SCHODIŠTĚ POMOCÍ ŽB PATEK, DĚLE ZÁKLAD V TECHNICKÉM PODLAŽÍ V BUDOVĚ A POD INSTALAČNÍ ŠACHTOU A ZÁKLAD POD ZDVIHACÍ PLOŠINOU VELE HLAVNÍHO VSTUPU DO BUDOVY ŽUŠ DLE ZVOLENÉ TECHNOLOGIE.
 - ANGLICKÉ DVORKY BUDOU ÚPRAVENY A DOPLNĚNÝ O VPUSTĚ S DOPOJENÍM NA KANALIZACI, VČETNĚ NÁHRADY POŠKOZENÝCH OBKLADŮ.
 - DVOREK PŘED BUDOVOU B BUDE VIZUÁLNĚ ODPOVÍDAT PŮVODNÍMU ŘEŠENÍ, S TÍM ROZDÍLEM, ŽE NYNĚJŠÍ KOVOVÉ ZABRADLÍ U ŠALU BUDE ZRUŠENO A ZŮSTANE POUZE OCHRANNÝ ROŠT. PRO VYTVOŘENÍ VHODNÉHO SPÁDU A ODVOZENÍ SE PŘEDPOKLÁDÁ ODSTRANĚNÍ STÁVAJÍCÍ BET. MAZANINY A VYTVOŘENÍ NOVÉ, S FUNKČNÍM SPÁDEM, PRO NAPOJENÍ NA NOVÝ ODVOD KANALIZACE.
 - CHODNÍK PŘED PPP BUDE ÚPRAVEN TAK, ABY OTVORY TP BYLY VÝŠE A NEDODOCHÁZELO K ZATĚKÁNÍ. STÁVAJÍCÍ NEFUNKČNÍ SKLADBA BUDE ODSTRANĚNÁ A BUDE POLOŽENA NOVÁ OBDELNÍKOVÁ ZÁMKOVÁ DLAŽBA.
 - STÁVAJÍCÍ ZIDKA PŘED CHODNÍKEM PPP BUDE ZKRÁCENA NA ŮROVNĚ + 50 mm NAD ŮROVNÍ NAVAZUJÍCÍHO CHODNÍKU UL. PALACKÉHO A BUDE KOPIROVAT TENTO SPÁD. DOPLNÍ SE BETONOVÉ KRYCÍ DESKY A OCELOVÉ KRUHOVÉ ZABRADLÍ PO CELÉ DĚLCE CHODNÍKU. POKUD BUDE ZJISTĚNA PŘI REALIZACI NESTABILNÍ VRSTVA OPĚRKY, BUDE VYBETONOVÁNA A VYARMOVÁNA NOVÁ VRSTVA TAK, ABY BYLO MOŽNÉ KOTVENÍ NOVOHO OCELOVÉHO ZABRADLÍ. ZABRADLÍ BUDE PROVEDENO DO VÝŠKY 1 M S KRUHOVÝM MADLEM A 2 SUBTLINÍMI VODOROVNÝMI PRVKY A SLOUPKY.
 - KOLEM FASÁDY BUDE OBNOVEN OKAPOVÝCH CHODNÍK. PO ZATEPLENÍ FASÁDY BUDE PROVEDEN DOSYP ŠTERKOVOU DŘTÍ A PROVEDENO PŘEKRYTÍ BETONOVOU DLAŽBOU.

AKCE/PROJECT			
ENERGETICKÉ ÚSPORY BUDOVY ŽUŠ ROKYCANY			
		ZPRACOVATEL/DESIGNER GREENTHERM CAD s.r.o. K PAPIRNĚ 172/26, 312 00 PLZEŇ tel.:+420 377 416 625 www.greenthermcsd.com	AUTORIZACE/AUTHORIZATION
MÍSTO STAVBY/LOCATION Jiráskova 181, 337 01 Rokycany		INVESTOR/DEVELOPER Základní umělecká škola Rokycany, Jiráskova 181, 337 01	
REVIZE/REVISION		HIP/CHIEF DESIGN ENGINEER PODPIS/SIGNATURE	
ČÍSLO		ING. SOŇA FISCHEROVÁ	
NUMBER		PROJEKTANT/DESIGNED BY	
		ING. SOŇA FISCHEROVÁ	
		KONTROLOVAL/CHECKED BY	
		ING. SOŇA FISCHEROVÁ	
STUPEŇ PD/DESIGN STAGE		OBSAH/TITLE	
DOKUMENTACE PRO PROVÁDĚNÍ STAVBY		PŮDORYS 1.NP	
ČÁST/PART		PARE/COPY	
ARCHITEKTONICKO-STAVEBNÍ ŘEŠENÍ			
DÍLČÍ ČÁST/PARTIAL SECTION			
BOURACÍ PRÁCE			
OBJEKT/OBJECT			
BUDOVA "A"			
DATUM/DATE		MĚRÍTKO/SCALE	FORMAT/PAPER FORMAT
8/2025		1:100	610x420
ČÍSLO AKCE/PROJECT No.		ARCH. ČÍSLO/DRAWING No.	POŘ. ČÍSLO/SERIAL No.
		24 2604	D.1.1.3.2