

Architectural floor plan of a building facade showing insulation and cladding details. The plan includes a large red-shaded area representing the facade, with various dimensions and labels in red. Labels include "kontaktní zateplení min.vlnou (ETICS) tl.220mm", "kontaktní zateplení min.vlnou tl.220mm (stávající skládaný pohled demontovat a po zateplení opět namontovat)", and "výškový odkok zateplit". Dimensions are given in millimeters (mm) and meters (m). A vertical dimension of 2700 is shown on the right side of the facade.

PŮDORYS 4.NP


Architectural floor plan of the ground floor (PŮDORYS 4.NP) showing a complex building layout with various rooms and a large balcony. The plan includes dimensions and annotations for construction details.

Dimensions:

- Overall width: 13950
- Overall depth: 5350
- Room dimensions: 300, 8600, 1500, 1200, 300

Annotations and Details:

- (K6) oplechování atiky
- oplechování zděného zábradlí v místě prostupů
- oplechování okraje + žlab
- (K3) (K11)
- nová skladba podlahy balkonu viz pohledy
- (5)
- (K3) (K2)
- 1500
- 1200
- 300
- zděné zábradlí zvýšit na výšku 1100mm (nabetonovat cca 200mm)
- oplechování střechy
- (K28)

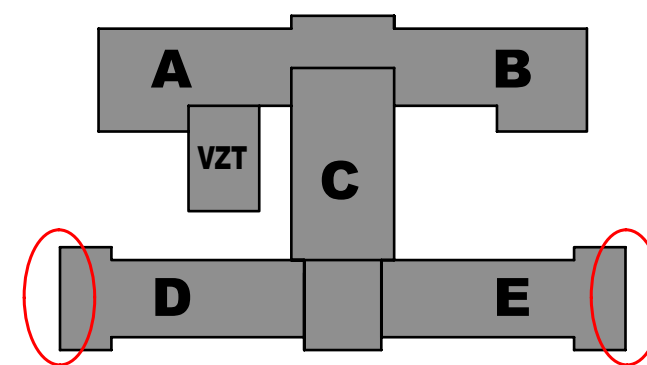

**TENTO VÝKRES NENAHRADZUJE VÝROBNÍ A DODAVATELSKOU DOKUMENTACI !!!
VŠECHNY ROZMĚRY BUDOU PŘED PROVÁDĚNÍM OVĚŘENY NA STAVBĚ !!!**

RAVAL projekt v.o.s.
HOUŠKOVA 16 , 326 00 P L Z E Ň
telefon, fax : 377 448 444
telefon : 377 448 514

| | | | | | | |
|---|--|---|--|--------------|-------|----------|
| ODPOVĚDNÝ PROJEKTANT : Ing. VALKO | | VYPRACOVAL : Vlasta Rotová Ing. Aleš Kacerovský | | | | |
| OBEC : Stod | | KRAJ : Plzeňský | | | | |
| INVESTOR : Plzeňský kraj Škroupova 18, 306 13 Plzeň | | | | | | |
| PROVOZOVATEL : Stodská nemocnice a.s. Hradecká 600, 333 40 Stod | | | | | | |
| <div>PROJEKT :</div> <div>STODSKÁ NEMOCNICE projekt úspory energie SO-01 OBJEKT NEMOCNICE</div> <div>D.1.1 ARCHITEKTONICKO - STAVEBNÍ ŘEŠENÍ</div> | | | | ZMĚNA | DATUM | PODPIS |
| | | | | | | |
| | | | | | | |
| | | | | IČO : | | 49194852 |
| | | | | FORMÁT : | | A4 |
| | | | | DATUM : | | 08/2014 |
| | | | | STUPEŇ : | | DPS |
| Č. ZAKÁZKY : | | 158/14 | | | | |
| MĚŘÍTKO : | | 1 : 100 | | | | |
| PŘÍLOHA : ZATEPLENÍ A REKONSTRUKCE TERASY VE 4.NP | | | | Č. PŘÍLOHY : | | 7 |