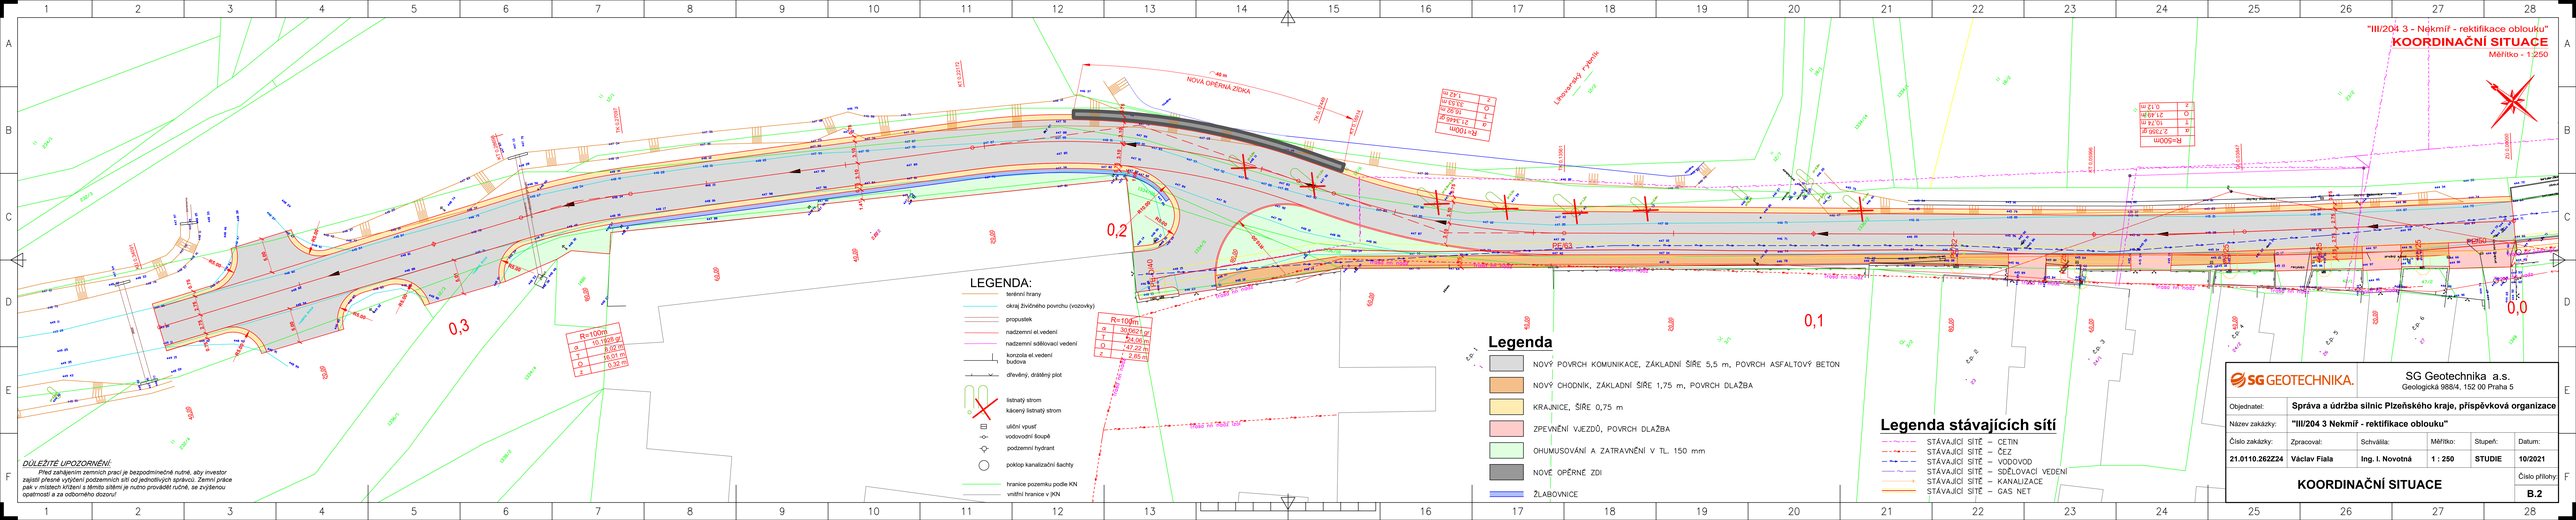
"III/204 3 - Nekmíř - rektifikace oblouku"
KOORDINAČNÍ SITUACE
Měřítko - 1:250
NOVÁ OPĚRNÁ ZDIKA
Lávkovský z rybníka
LEGENDA:
terénní hrany
okraj živičného povrchu (vozovky)
propustek
nadzemní el.vedení
nadzemní sdělovací vedení
konzola el.vedení budova
dřevěný, drátěný plot
listnatý strom
kácený listnatý strom
uliční vpusť
vodovodní šoupě
podzemní hydrant
poklop kanalizační šachty
hranice pozemku podle KN
vnitřní hranice v JKN
Legenda
NOVÝ POVRCH KOMUNIKACE, ZÁKLADNÍ ŠÍŘE 5,5 m, POVRCH ASFALTOVÝ BETON
NOVÝ CHODNÍK, ZÁKLADNÍ ŠÍŘE 1,75 m, POVRCH DLAŽBA
KRAJNICE, ŠÍŘE 0,75 m
ZPEVNĚNÍ VJEZDŮ, POVRCH DLAŽBA
OHUMUSOVÁNÍ A ZATRAVNĚNÍ V TL. 150 mm
NOVÉ OPĚRNÉ ZDI
ŽLABOVNICE
Legenda stávajících sítí
STÁVAJÍCÍ SÍTĚ – ČETIN
STÁVAJÍCÍ SÍTĚ – ČEZ
STÁVAJÍCÍ SÍTĚ – VODOVOD
STÁVAJÍCÍ SÍTĚ – SDĚLOVACÍ VEDENÍ
STÁVAJÍCÍ SÍTĚ – KANALIZACE
STÁVAJÍCÍ SÍTĚ – GAS NET
0,0
0,1
0,2
0,3
DŮLEŽITÉ UPOZORNĚNÍ!
Před zahájením zemních prací je bezpodmínečně nutné, aby investor zajistil přesné vytýčení podzemních sítí od jednotlivých správců. Zemní práce pak v místech křížení s těmito sítěmi je nutno provádět ručně, se zvýšenou opatrností a za odborného dozoru!
SG GEOTECHNIKA.
SG Geotechnika a.s.
Geologická 988/4, 152 00 Praha 5
Objednatel: Správa a údržba silnic Plzeňského kraje, příspěvková organizace
Název zakázky: "III/204 3 Nekmíř - rektifikace oblouku"
Číslo zakázky: 21.0110.262Z24
Zpracoval: Václav Fiala
Schválila: Ing. I. Novotná
Měřítko: 1 : 250
Stupeň: STUDIE
Datum: 10/2021
KOORDINAČNÍ SITUACE
Číslo přílohy: B.2