


PŮDORYSNÝ ŘEZ 1/10

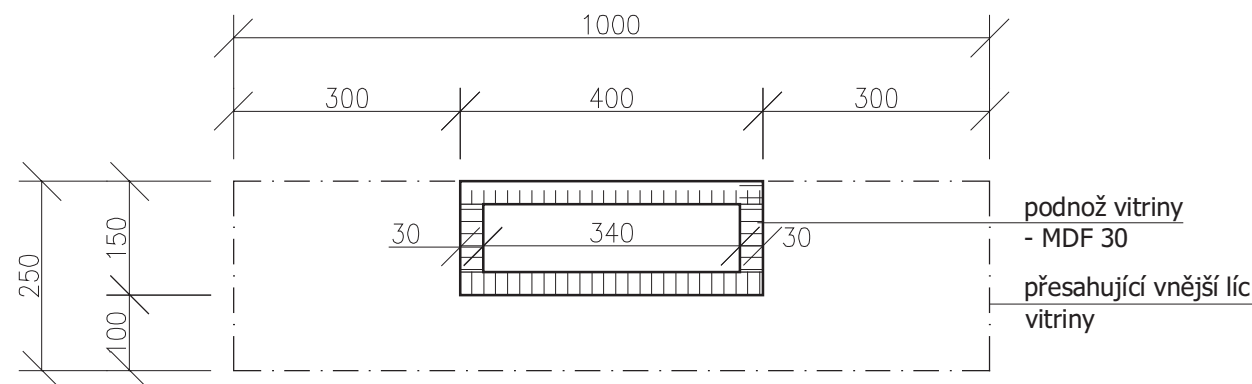

PŮDORYSNÝ ŘEZ PODSTAVCEM 1/10

AKCE: MUZEUM ROKYCANY EXPOZICE PŘÍRODA-CHRÁNĚNÁ ÚZEMÍ			
ARCHITEKT: Ing.arch. Vladimír Bouček Ing.arch. Jan Bouček		STUPEŇ: PD MĚŘÍTKO: 1:10	
VÝKRES: V2 - VITRINA 2		Č. PARÉ: 0	Č. VÝKR.: 2.2.1.
DÍL: PROVÁDĚCÍ DOKUMENTACE	DATUM: 04/ 2008 ARCHIV:		